



PARTICOLARE COLLEGAMENTO NEGATIVO: PIANTA

Scala 1:50

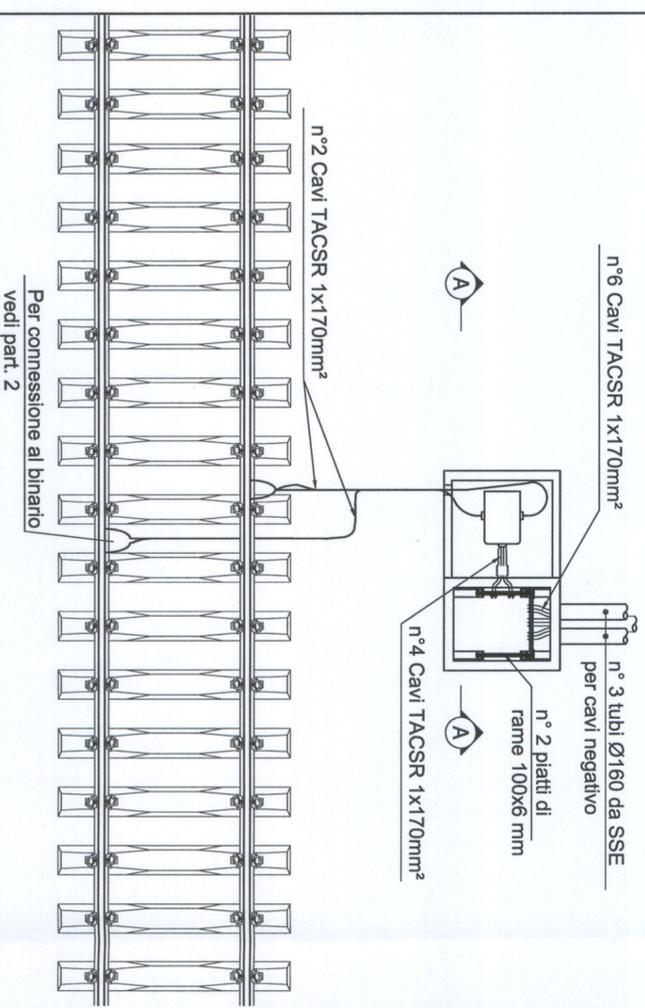


SEZIONE A-A

Scala 1:20


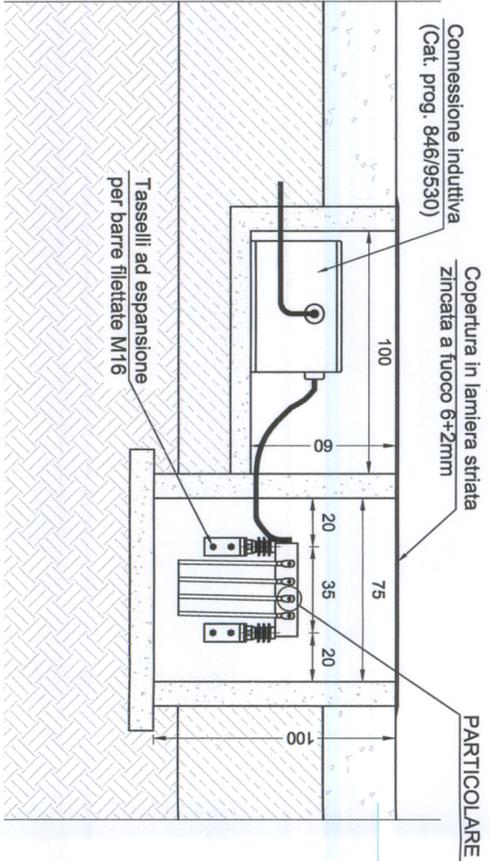


PARTICOLARE 1

PARTICOLARE 1
Connessione cavi - collettore negativi con capocorda a compressione

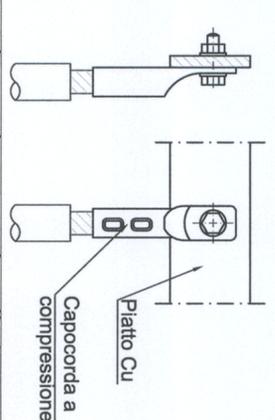

PARTICOLARE 2
Connessione alla rotaia con capocorda a compressione e bussola in rame

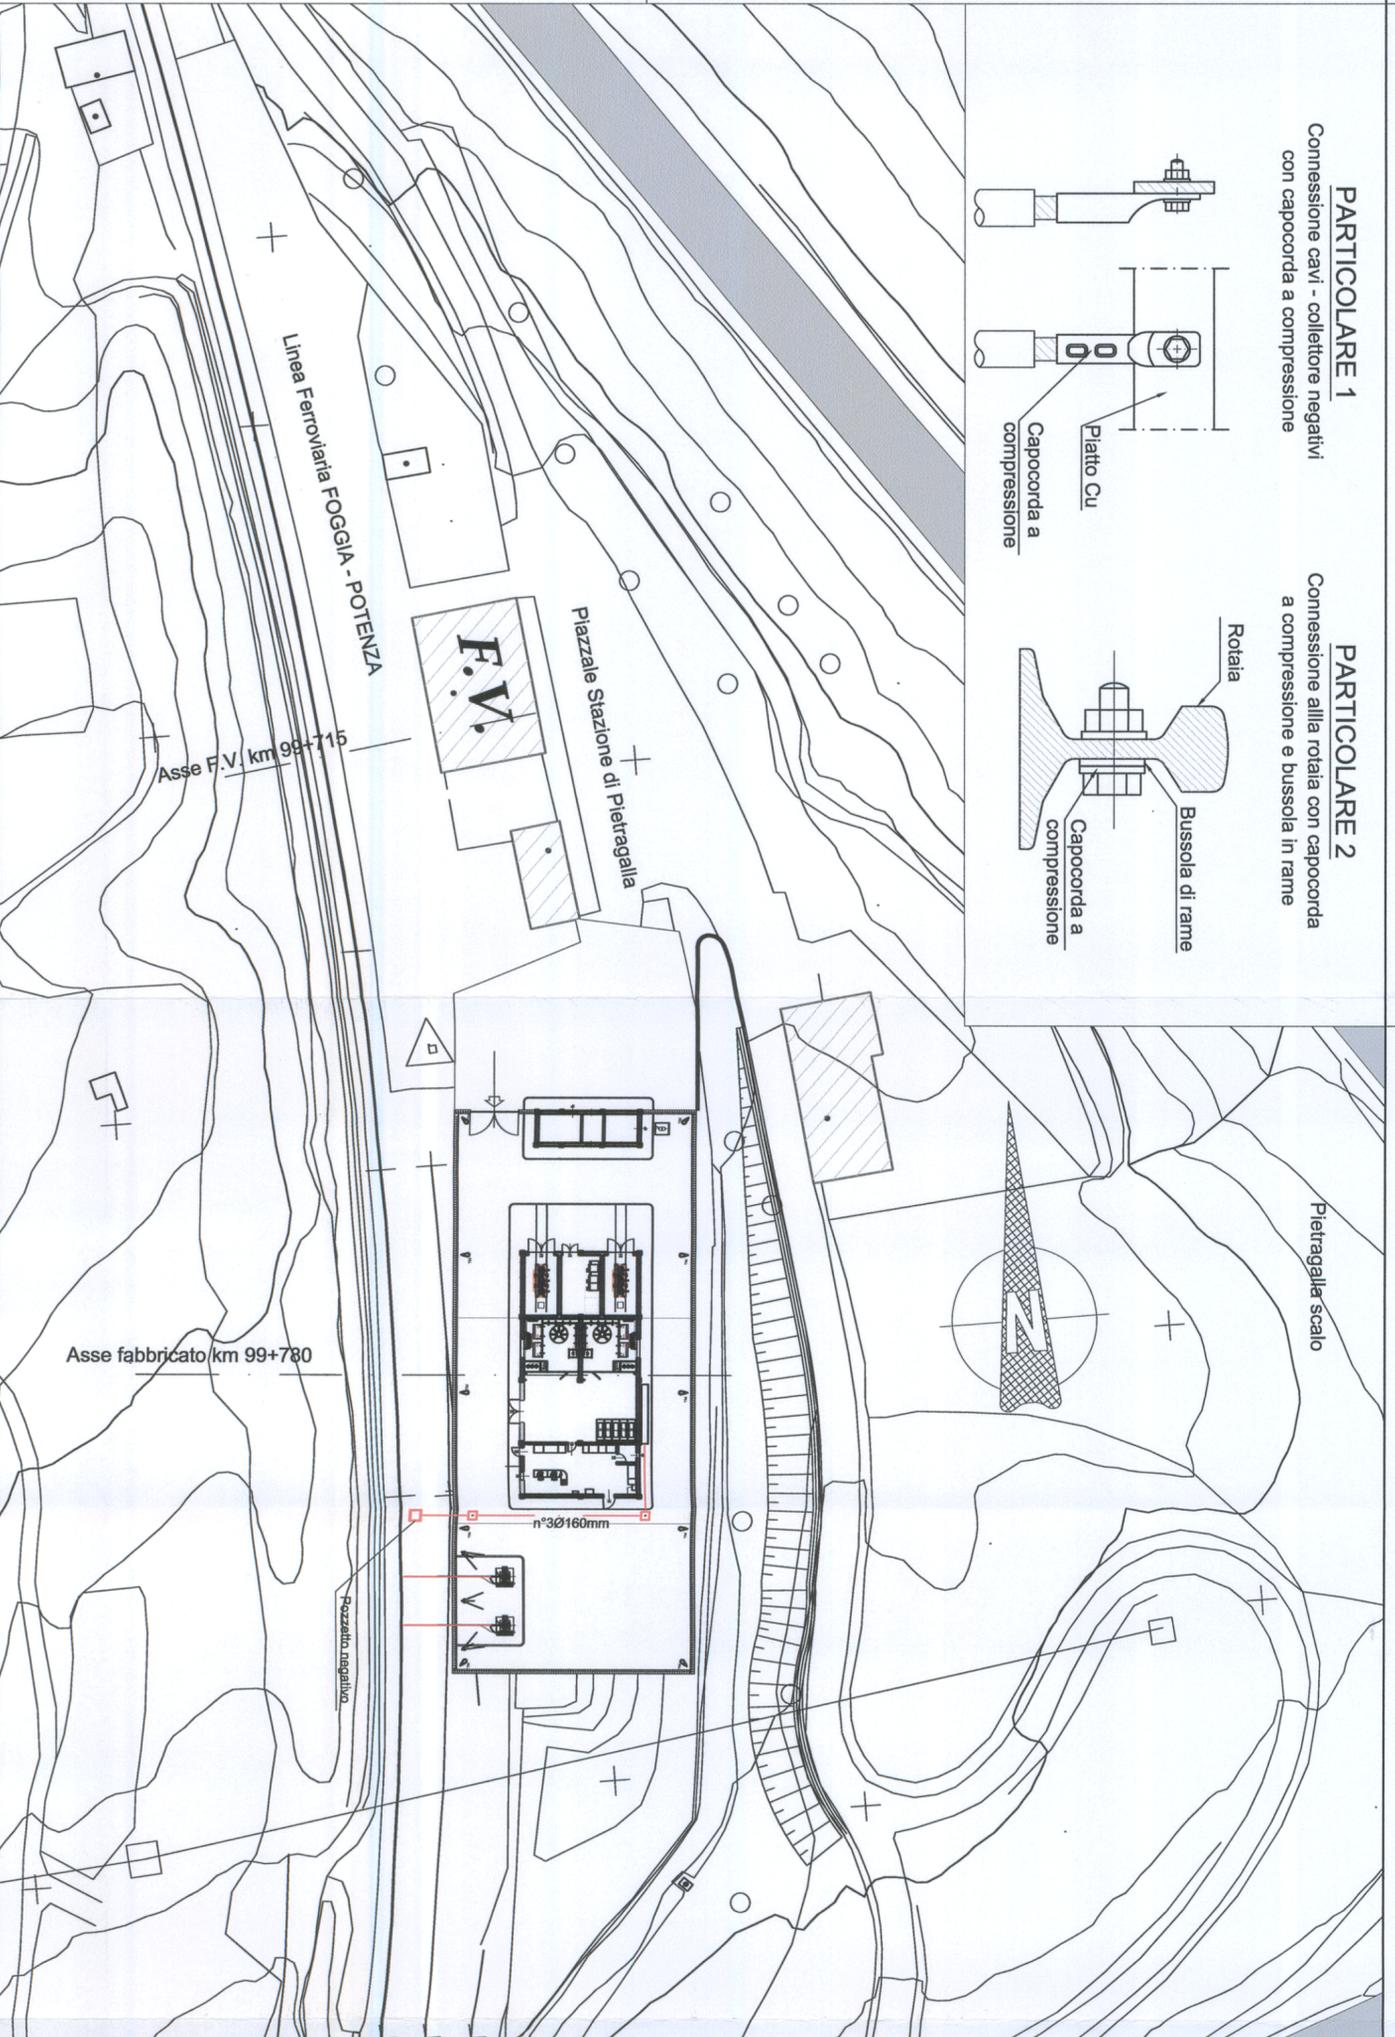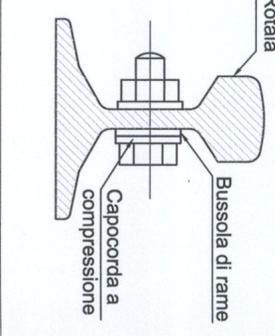

COMMITTENTE:



PROGETTAZIONE:



CONTRATTO ISTITUZIONALE DI SVILUPPO PER LA REALIZZAZIONE DELLA DIRETTRICE FERROVIARIA NAPOLI-BARI-LECCE-TARANTO

U.O. ENERGIA E IMPIANTI DI TRAZIONE ELETTRICA

PROGETTO DEFINITIVO

LINEA POTENZA-FOGGIA - AMMODERNAMENTO

SOTTOPROGETTO 2 - ELETRIFICAZIONE, RETTIFICHE DI TRACCIATO, SOPPRESSIONE P.L. E CONSOLIDAMENTO SEDE

LOTTO 1 - ELETRIFICAZIONE

**SSE DI PIETRAGALLA
CANALIZZAZIONE DEL NEGATIVO DI SSE E PARTICOLARI DI POSA**

SCALA:

1:500

COMMESSA LOTTO FASE ENTE TIPO DOC. OPERA/DISCIPLINA PROG. REV.

IA0X 01 D 18 P 8 SE0400 002 A

Rev.	Descrizione	Redatto	Data	Verificato	Data	Approvato	Data	Autorizzato Data
A	EMISSIONE ESECUTIVA	P.A. Di Franco	02/2015	P. Ruggini	02/2015	G. Lavagnoli	02/2015	02/2015

File: IA0X01D18P8SE0400002A.DWG

n. Elab.: L1.462