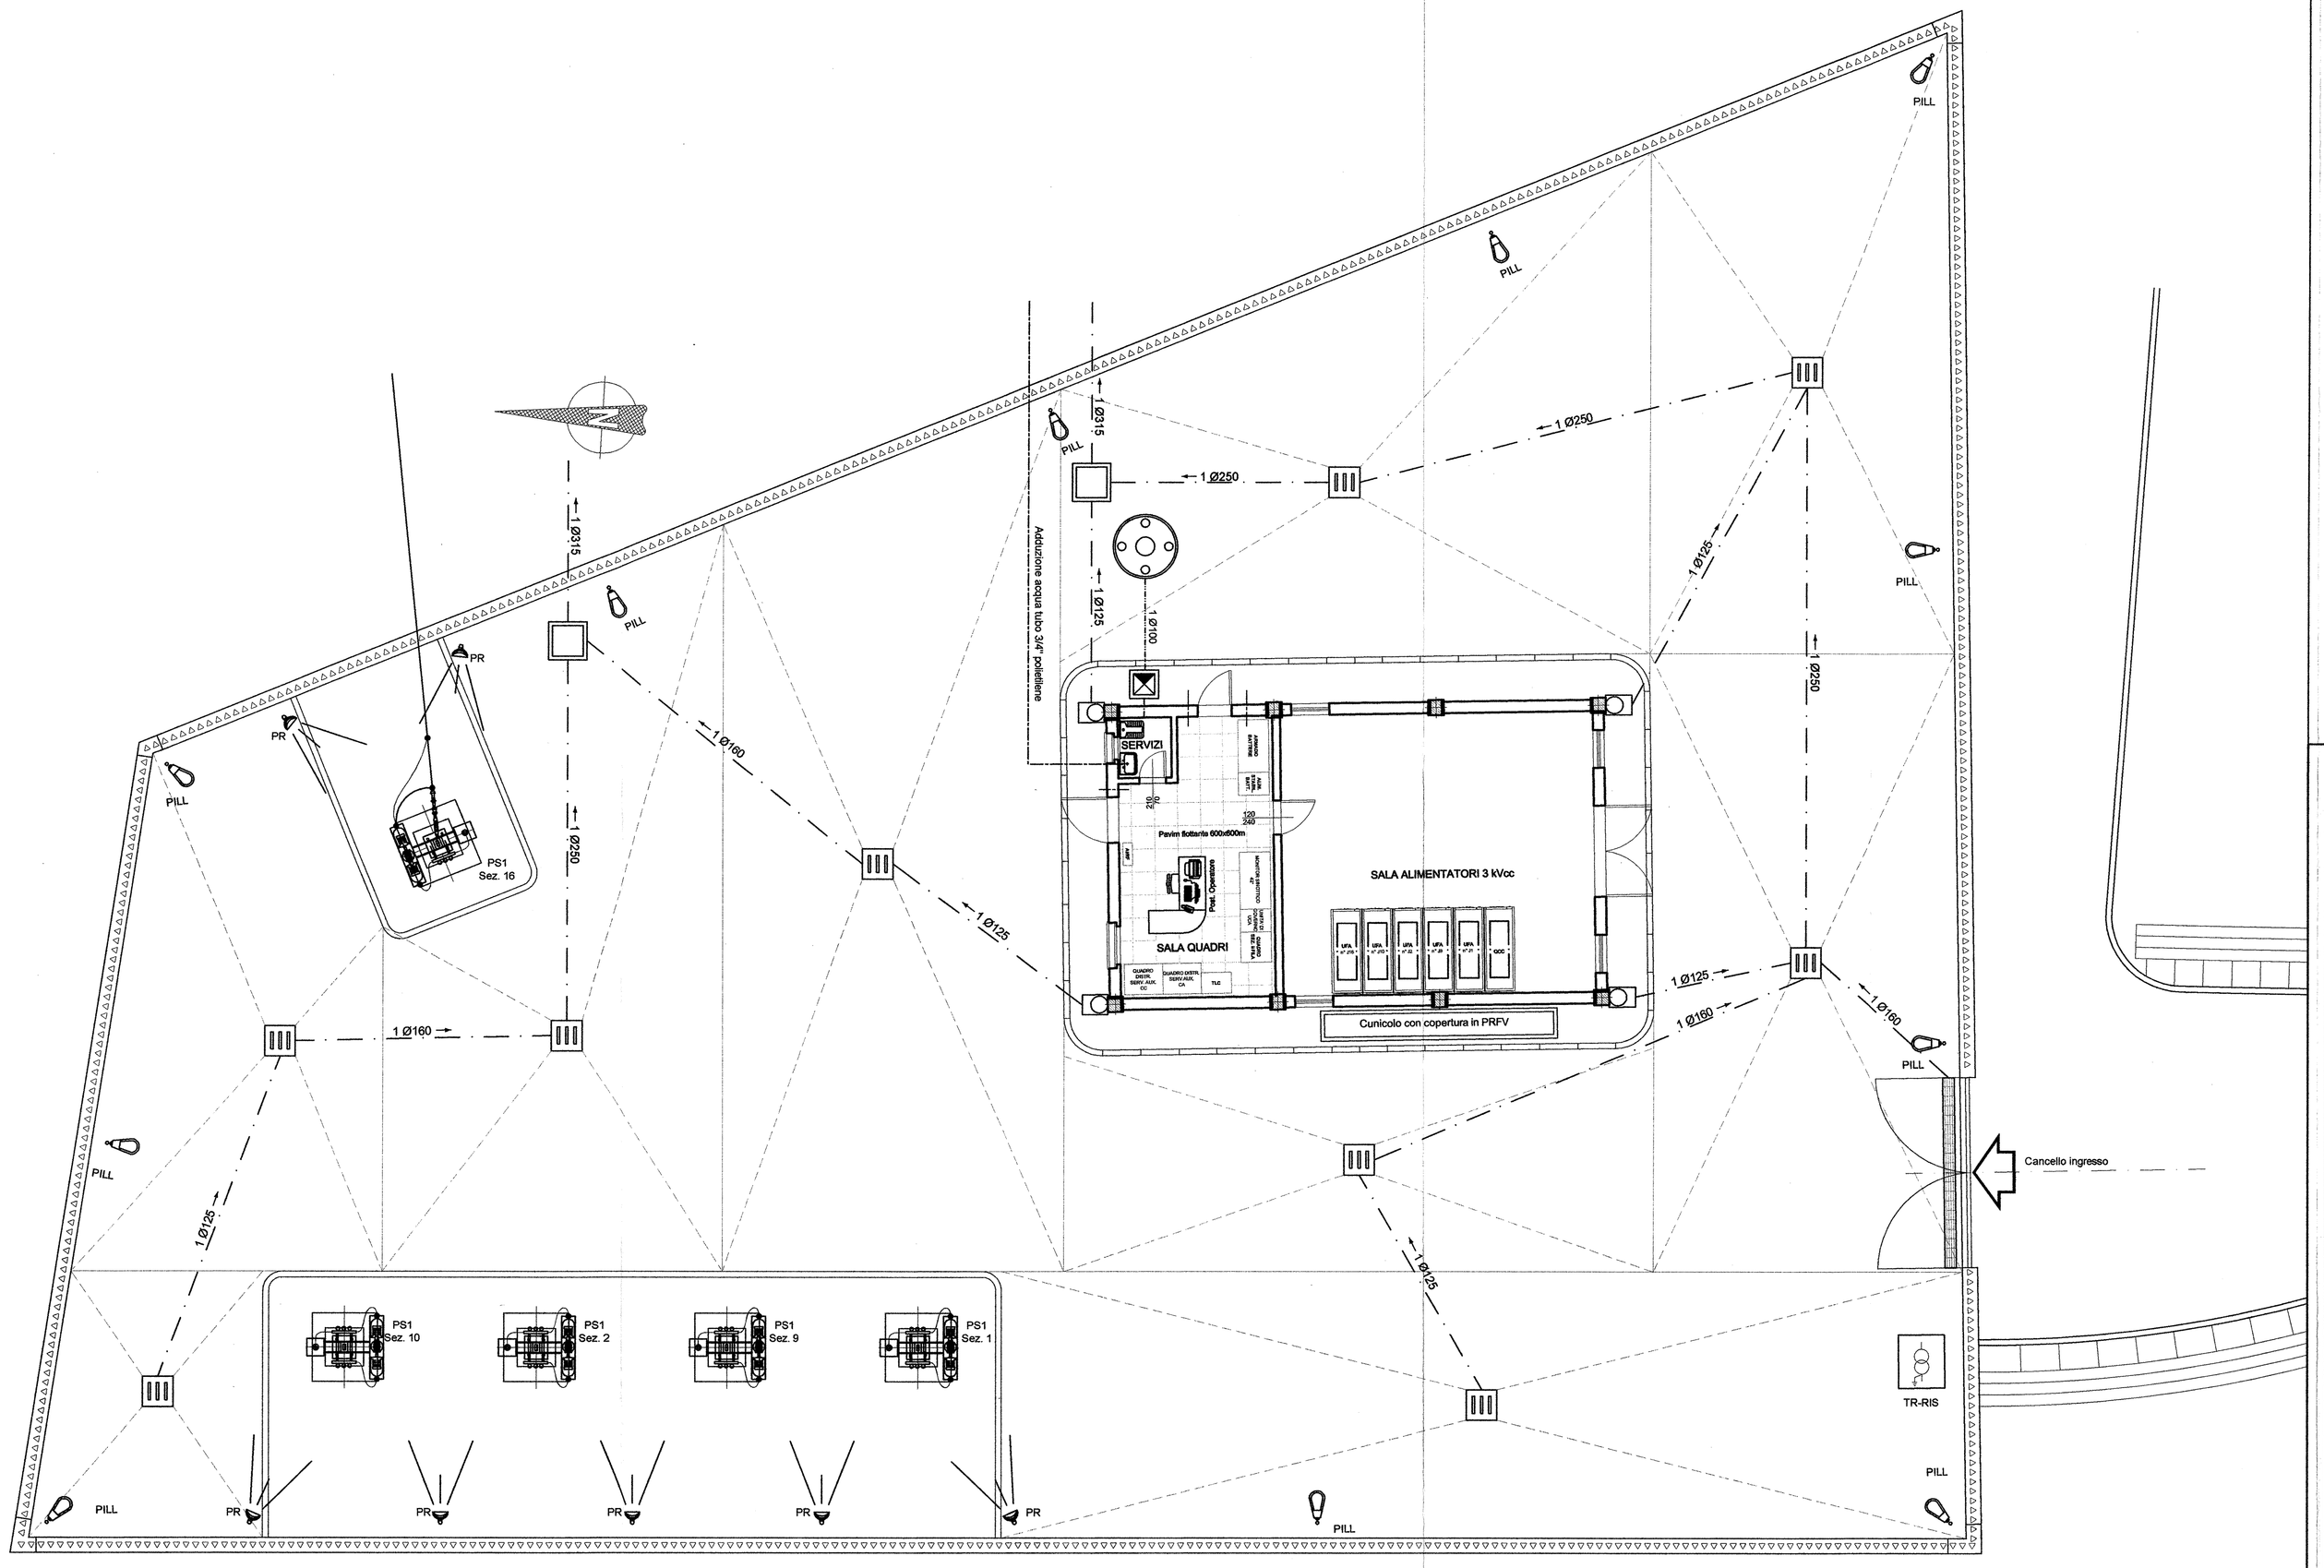

LEGENDA APPARECCHIATURE	
PS1	Palo sezionatore 3kVcc di I fila
PILL	Palina VTR h=5m f.t. con apparecchio illuminante stradale SAP 150W IP65
TR-RIS	Armadio trasformatore di isolamento
PR	Proiettore SAP 250W IP65 staffato alla recinzione per illum. sezionatori 3kVcc

LEGENDA CANALIZZAZIONI	
	Pozzetto per innesto pluviale
	Pozzetto 50x50cm - caditoia carrabile
	Pozzetto 80x80cm
	Pozzetto sifonato acque nere
	Caditoia per raccolta acque
	Indica verso scorrimento - Pendenza 1%
	Tubaz. adduz. acqua sanitaria
	Tubaz. scarico acque nere in PVC serie pesante
	Tubaz. scarico acque bianche in PVC serie pesante
	Impluvio
	Displuvio

NOTE:
- Pozzetti e griglie di raccolta acque meteoriche sono da considerarsi a quota 0,00m rispetto alla quota dei displuvi (+0,050m).

102

COMMITTENTE:

RFI RETE FERROVIARIA ITALIANA
GRUPPO FERROVIE DELLO STATO ITALIANE
DIREZIONE INVESTIMENTI
DIREZIONE PROGRAMMA INVESTIMENTI DIRETTRICE SUD

PROGETTAZIONE:

ITALFERR
GRUPPO FERROVIE DELLO STATO ITALIANE

CONTRATTO ISTITUZIONALE DI SVILUPPO PER LA REALIZZAZIONE DELLA DIRETTRICE FERROVIARIA NAPOLI-BARI-LECCE-TARANTO

U.O. ENERGIA E IMPIANTI DI TRAZIONE ELETTRICA

PROGETTO DEFINITIVO

LINEA POTENZA-FOGGIA - AMMODERNAMENTO

SOTTOPROGETTO 2 - ELETTRIFICAZIONE, RETTIFICHE DI TRACCIATO, SOPPRESSIONE P.L. E CONSOLIDAMENTO SEDE

LOTTO 1 - ELETTRIFICAZIONE

CABINA TE PM CERVARO
SMALTIMENTO ACQUE DI PIAZZALE E ALLACCIAMENTO SERVIZI

SCALA: 1:100

COMMESSA	LOTTO	FASE	ENTE	TIPO DOC.	OPERA/DISCIPLINA	PROGR.	REV.
IA0X	01	D	18	P9	SE0500	003	A

Rev.	Descrizione	Redatto	Data	Verificato	Data	Approvato	Data	Autorizzato Data
A	EMISSIONE ESECUTIVA	P.A. Di Franco	02/2015	R. Fraccini	02/2015	G. Lostingi	02/2015	Guido Guido Sullarini 02/2015

File: IA0X01D18P9SE0500003A.DWG

n. Elab.: 21420