



01 02 03 04 05 06 07 08 09 10 11 12

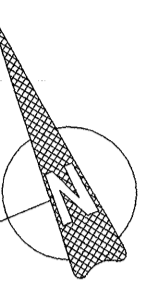

CABINA TE
 Piazzale: 962 m²
 Fabbricato: 8.0x13.05 m
 Perimetro piazzale: 126 m

LEGENDA APPARECCHIATURE	
P.S. 1°	Palo sezionatore 1° fila
P.I.	Palina illuminazione
	Proiettore stagno con lampada SAP 250W per illuminazione parco sez. 3kVcc
	Trasformatore di isolamento

NOTA: Le quote sono espresse in metri.

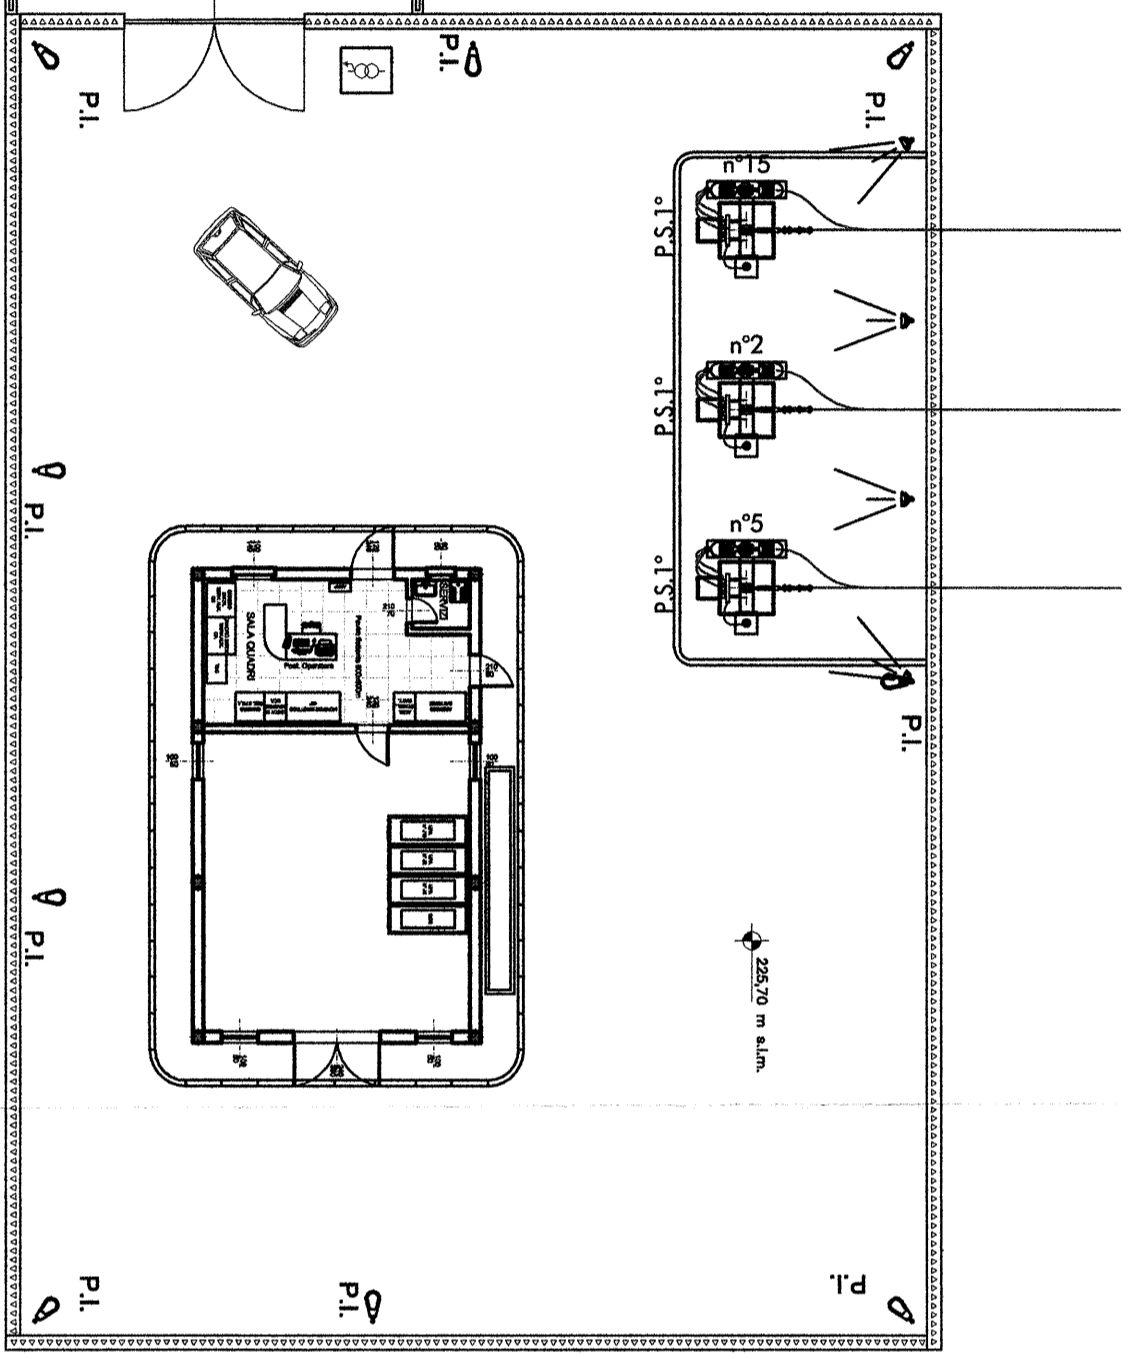

H
G
F
E
D
C
B
A

01 02 03 04 05 06 07 08 09 10 11 12

COMMITTENTE:

RFI
 RETE FERROVIARIA ITALIANA
 GRUPPO FERROVIE DELLO STATO ITALIANE
 DIREZIONE INVESTIMENTI
 DIREZIONE PROGRAMMI INVESTIMENTI DIRETTRICE SUD



PROGETTAZIONE:
ITALFERR
 GRUPPO FERROVIE DELLO STATO ITALIANE

CONTRATTO ISTITUZIONALE DI SVILUPPO PER LA REALIZZAZIONE DELLA DIRETTRICE FERROVIARIA NAPOLI-BARILECCE-TARANTO

U.O. ENERGIA E IMPIANTI DI TRAZIONE ELETTRICA

PROGETTO DEFINITIVO

LINEA POTENZA-FOGGIA - AMMODERNAMENTO
 SOTTOPROGETTO 2 - ELETRIFICAZIONE, RETTIFICHE DI TRACCIATO, SOPPRESSIONE P.L. E CONSOLIDAMENTO SEDE
 LOTTO 1 - ELETRIFICAZIONE

CABINA TE DI ROCCHETTA
 DISPOSIZIONE APPARECCHIATURE - LAYOUT

SCALA:
 1:200

COMMESSA LOTTO FASE ENTE TIPO DOC. OPERADISCIPLINA PROG. REV.
 I A O X 0 1 D 1 8 P 9 S E 0 6 0 0 0 1 1 A

Rev.	Descrizione	Redatto	Data	Verificato	Data	Approvato	Data	Autorizzato Data
A	EMISSIONE ESECUTIVA	P.A. Di Franco	01/2015		02/2015	G. Leising	02/2015	

File: IAOX01D18P9SE0600001A.dwg In. Elab.: 14435