



PARTICOLARE COLLEGAMENTO NEGATIVO: PIANTA

Scala 1:50

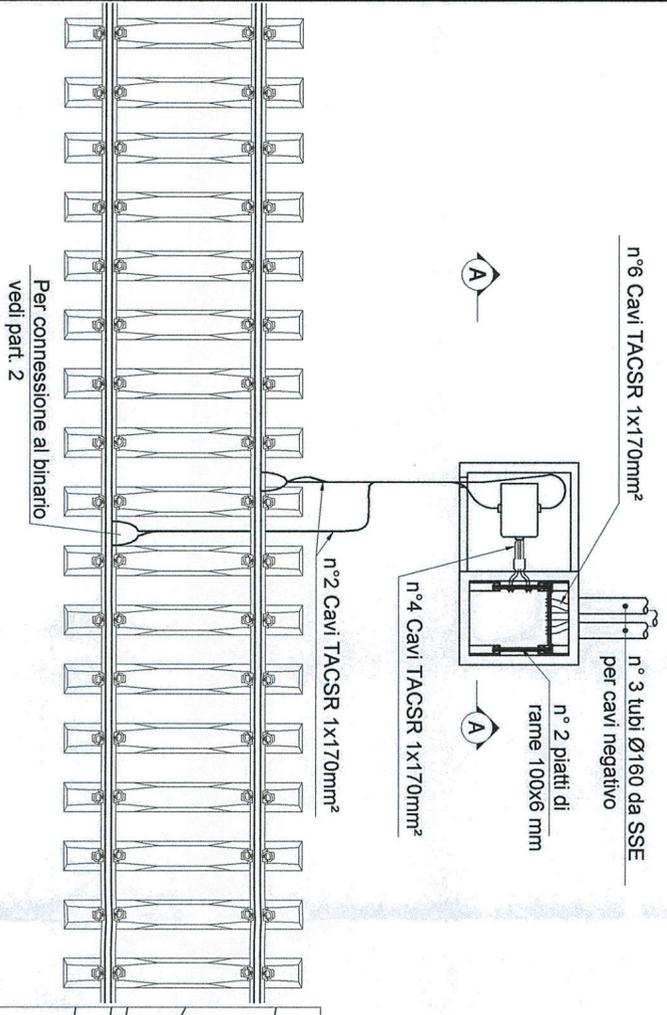


SEZIONE A-A

Scala 1:20

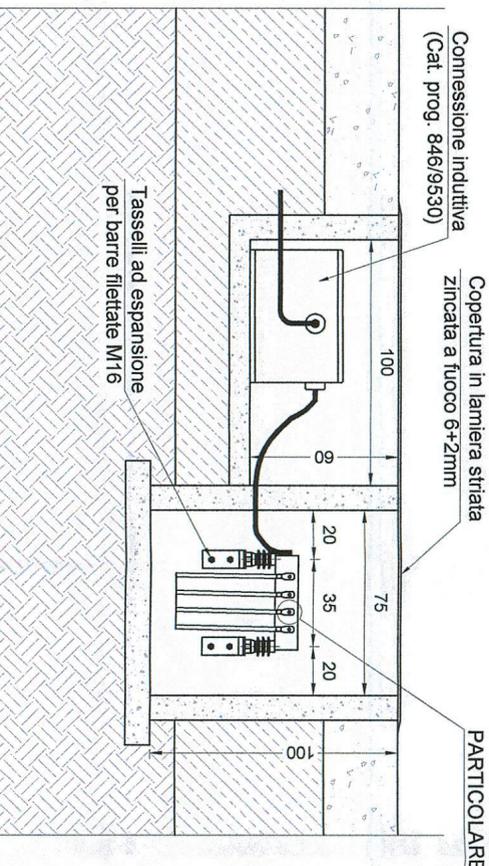



PARTICOLARE 1

Connessione cavi - collettore negativo con capocorda a compressione

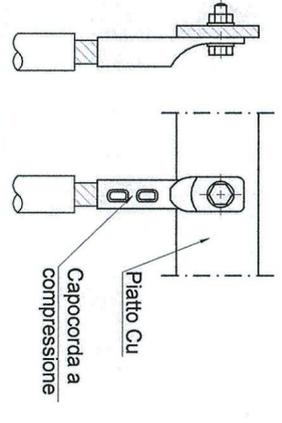

PARTICOLARE 2

Connessione alla rotaia con capocorda a compressione e bussola in rame

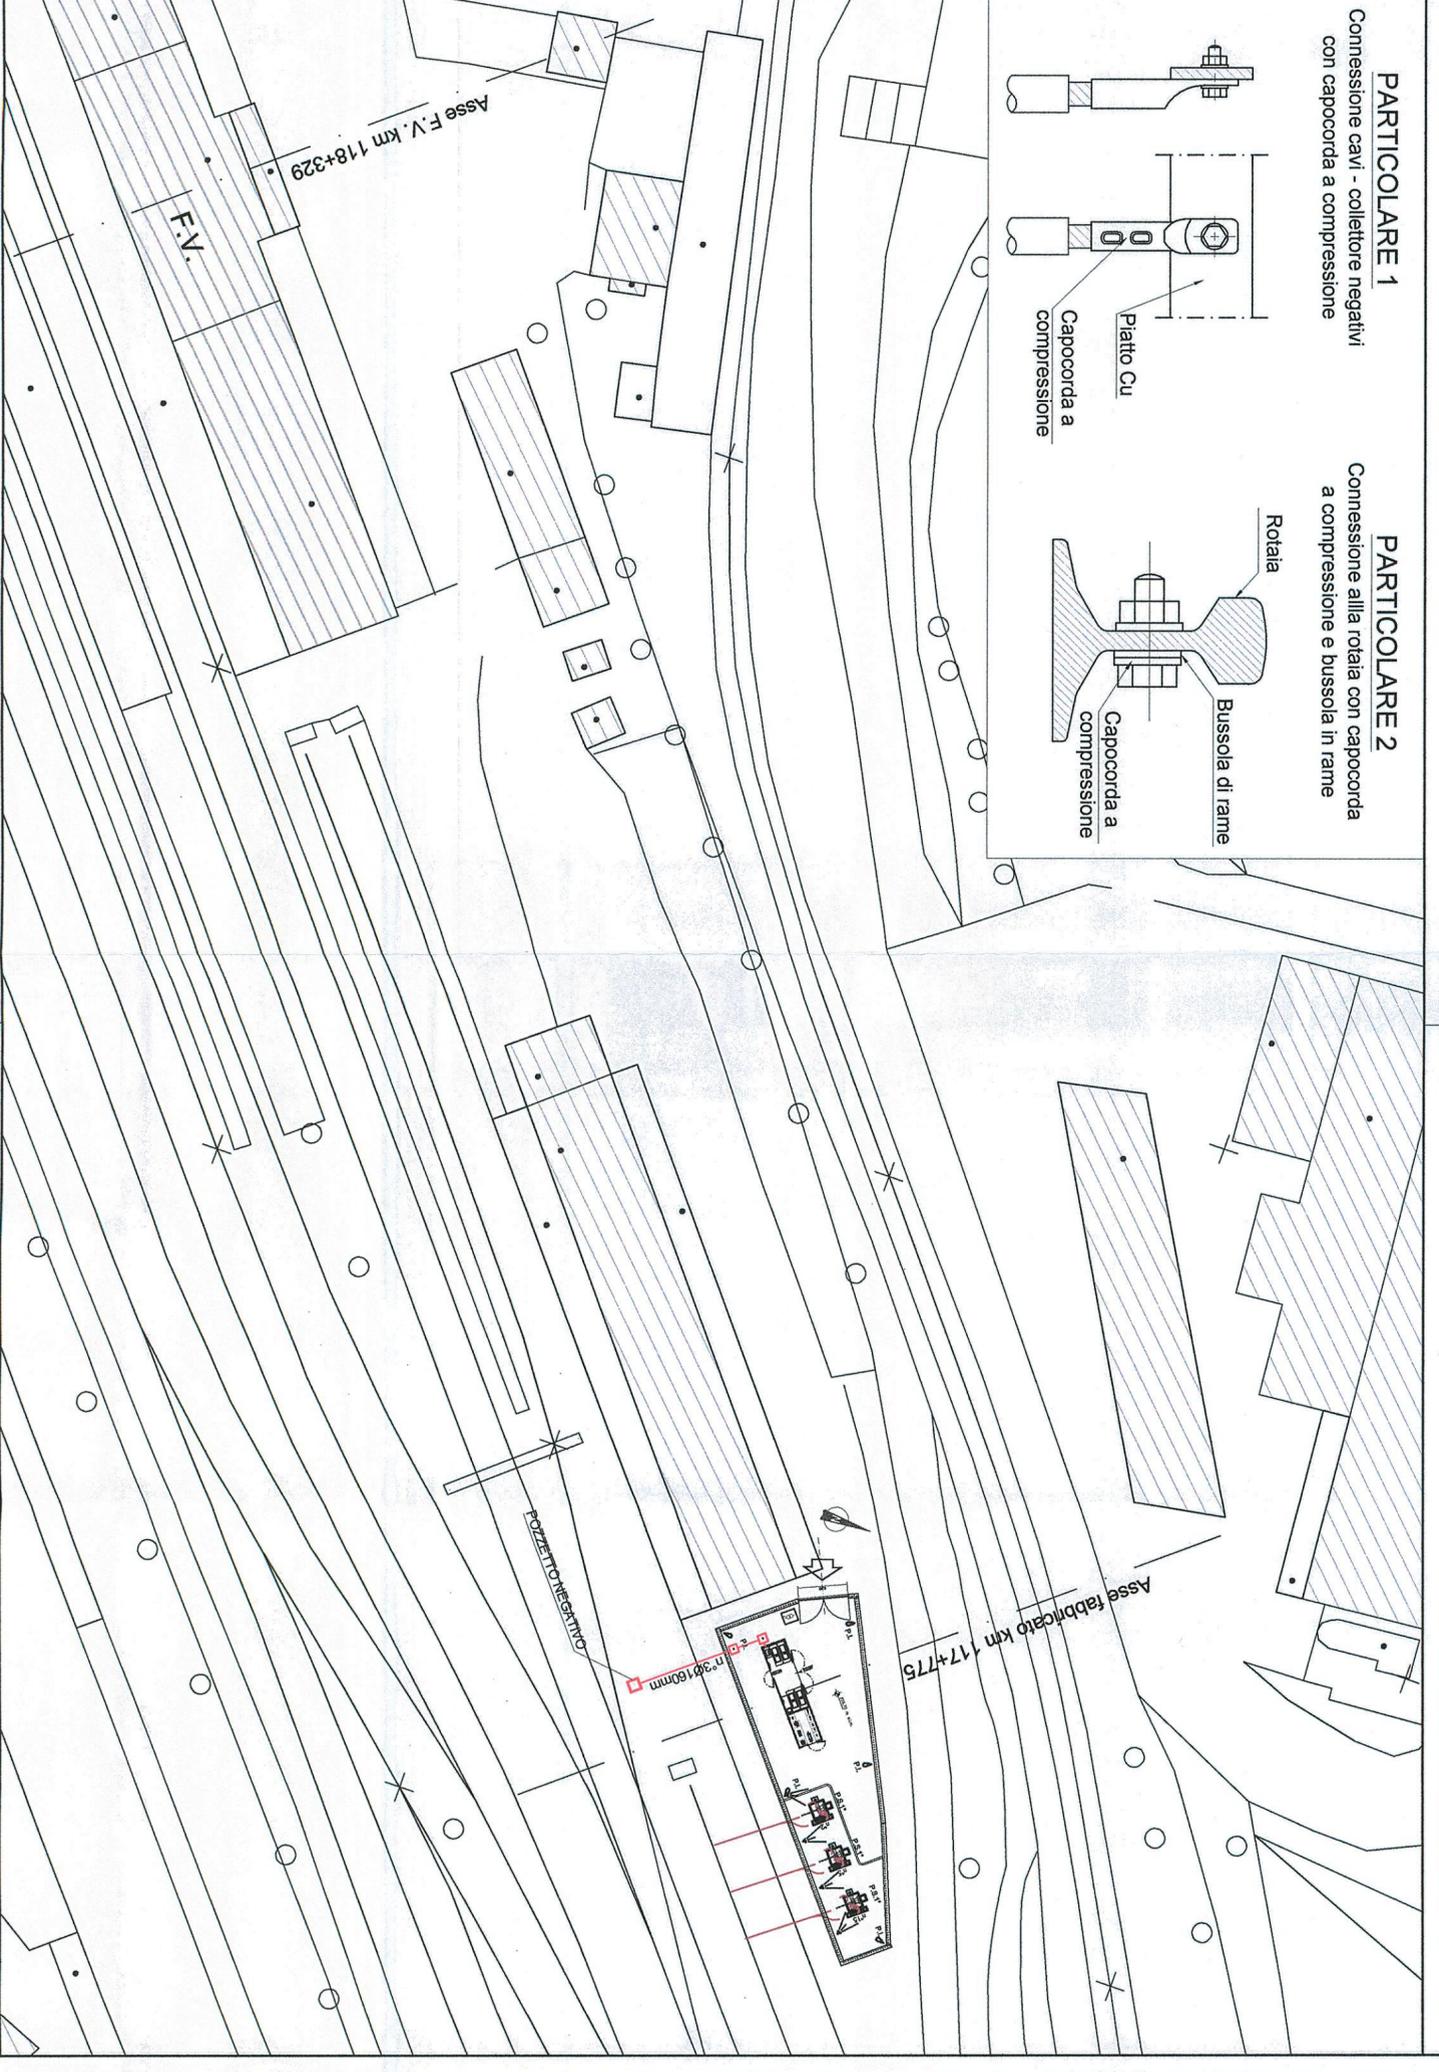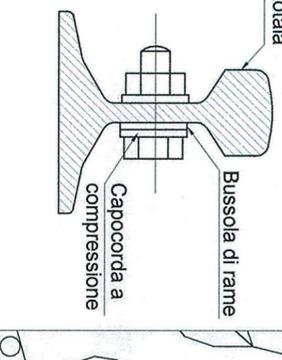

COMMITENTE:



PROGETTAZIONE:



CONTRATTO ISTITUZIONALE DI SVILUPPO PER LA REALIZZAZIONE DELLA DIRETTRICE FERROVIARIA NAPOLI-BARI-LECCE-TARANTO

U.O. ENERGIA E IMPIANTI DI TRAZIONE ELETTRICA

PROGETTO DEFINITIVO

LINEA POTENZA-FOGGIA - AMMODERNAMENTO

SOTTOPROGETTO 2 - ELETRIFICAZIONE, RETIFICHE DI TRACCIATO, SOPPRESSIONE P.L. E CONSOLIDAMENTO SEDE

LOTTO 1 - ELETRIFICAZIONE

CABINA TE DI POTENZA CANALIZZAZIONE DEL NEGATIVO DI SSE E PARTICOLARI DI POSA

SCALA:

1:500

COMMESSA	LOTTO FASE	ENTE	TIPO DOC.	OPERADISCIPLINA	PROGR.	REV.		
IA0X	01	D	18	P8	SE0700	002 A		
Rev.	Descrizione	Redatto	Data	Verificato	Data	Approvato	Data	Autorizzato Data
A	EMISSIONE ESECUTIVA	P.A. Di Ferraro FD Ferraro	02/2015	P. Pignatelli	02/2015	G. Landolfi	02/2015	Guido Gullì 02/2015 Ing. Ingegner Provinciale di Roma ITALFERR S.p.A. Via G. Buffarini n° 17812

File: IA0X01D18P8SE0700002A.DWG

n. Elab.: L1.457