PM Cervaro

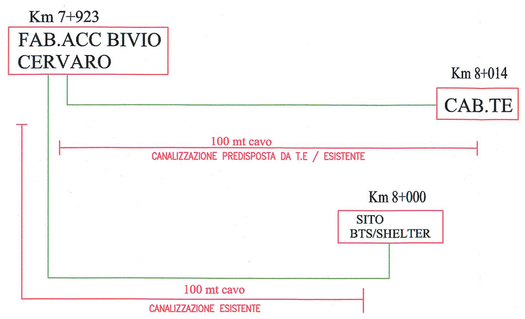

Stazione Ascoli Satriano

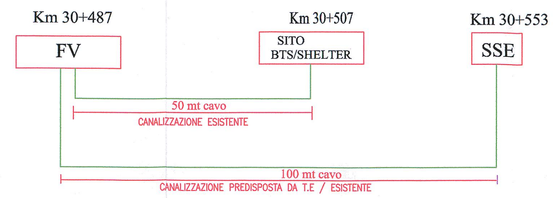

Stazione Rocchetta

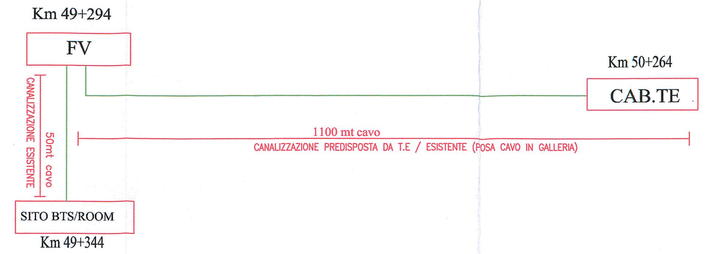

Stazione S.N di Melfi

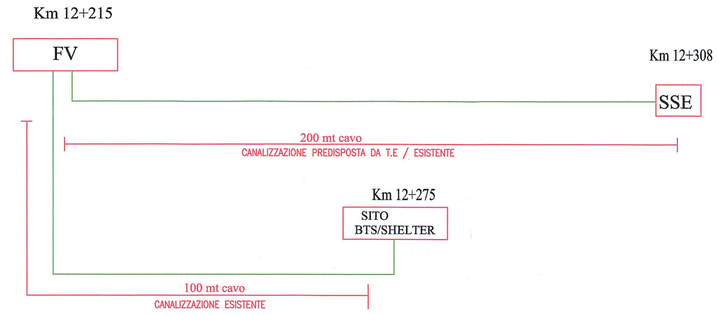

Stazione Melfi

Stazione Rionero

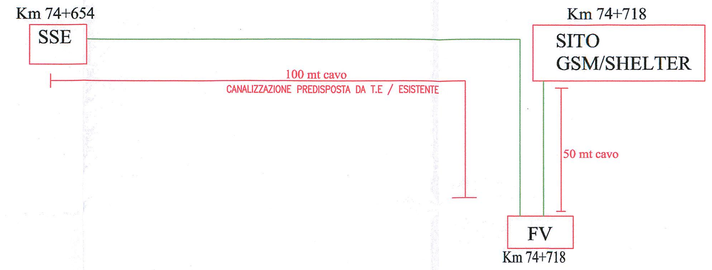

Stazione Castel Lagopesole

Stazione Pietragalla

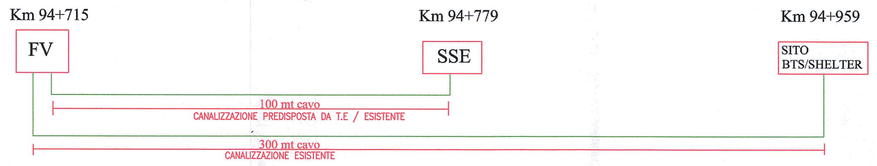

PM Tiera

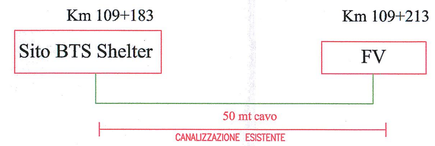

LEGENDA	
———	nuovo cavo 32 FO Monomodale

Potenza Superiore

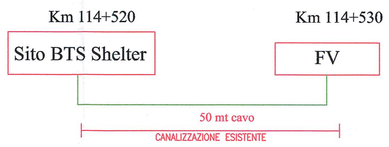

Stazione Potenza Centrale

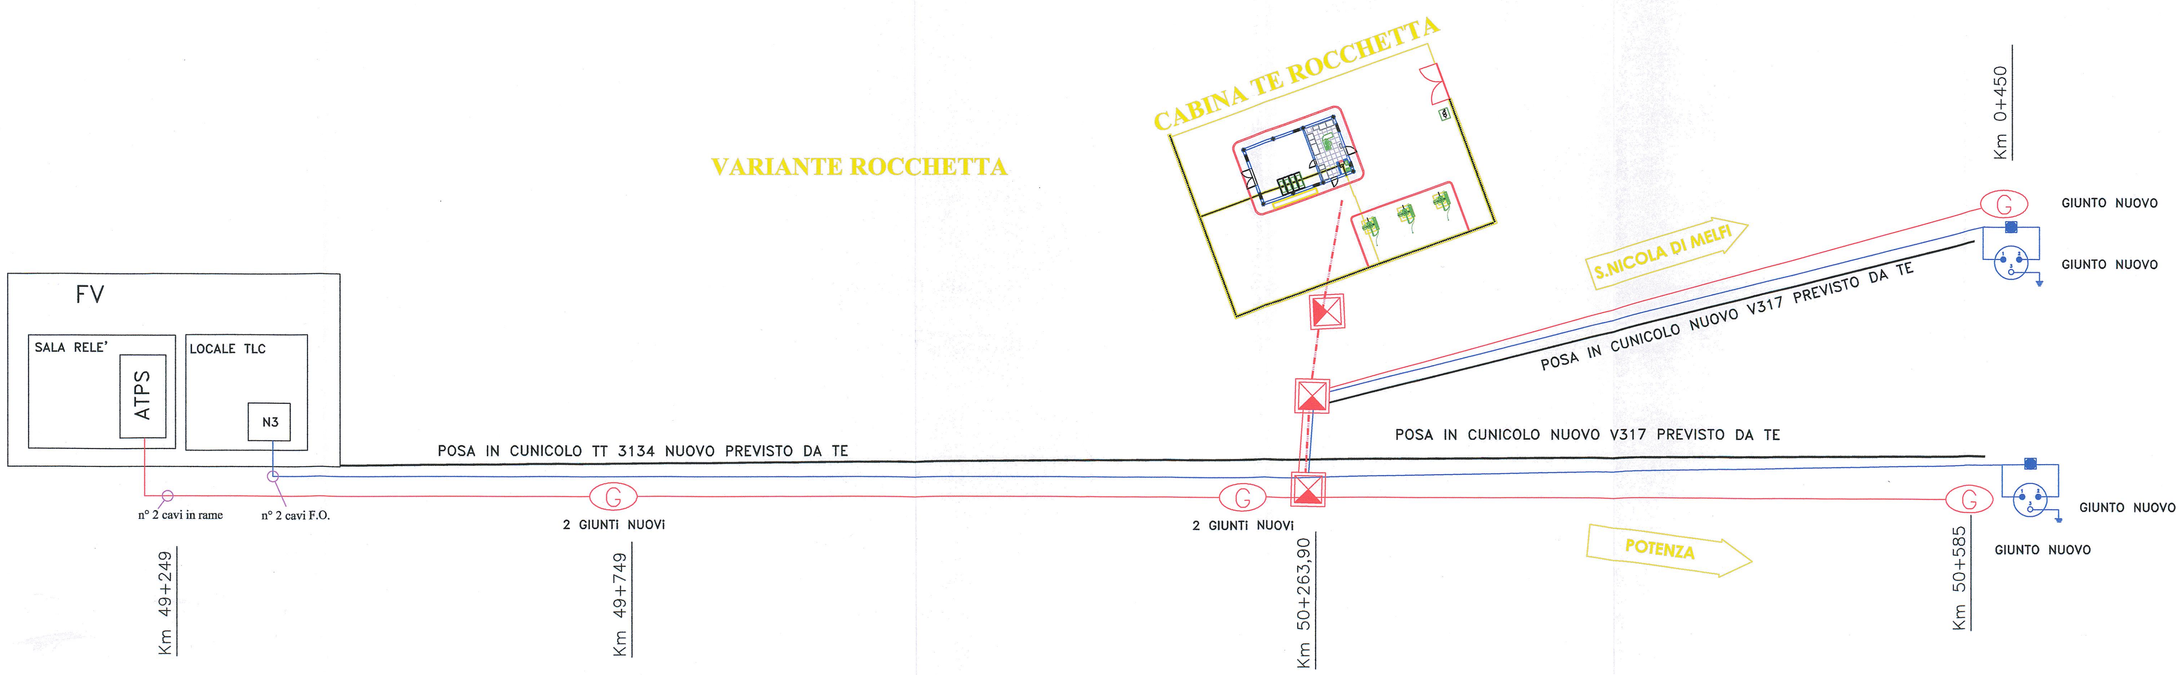

COMMITTENTE:

RFI RETE FERROVIARIA ITALIANA
GRUPPO FERROVIE DELLO STATO ITALIANE
DIREZIONE INVESTIMENTI
DIREZIONE PROGRAMMA INVESTIMENTI DIRETTRICE SUD

PROGETTAZIONE:

ITALFERR GRUPPO FERROVIE DELLO STATO

CONTRATTO ISTITUZIONALE DI SVILUPPO PER LA REALIZZAZIONE DELLA DIRETTRICE FERROVIARIANAPOLI-BARI-LECCE-TARANTO

U.O. SISTEMI TECNOLOGICI DI SICUREZZA E TELECOMUNICAZIONI

PROGETTO DEFINITIVO

LINEA POTENZA- FOGGIA- AMMODERNAMENTO

SOTTOPROGETTO 2 - ELETTRIFICAZIONE, RETTIFICHE DI TRACCIATO, SOPPRESSIONE P.L. E CONSOLIDAMENTO SEDE

LOTTO 1 - ELETTRIFICAZIONE

Piano di posa cavi rame e fibra ottica

SCALA:

COMMESSA	LOTTO	FASE	ENTE	TIPO DOC.	OPERA/DISCIPLINA	PROGR.	REV.
IA0X	01	D	58	DX	ST0002	001	A

Rev.	Descrizione	Redatto	Data	Verificato	Data	Approvato	Data	Autorizzato Data
A	Emissione esecutiva	S.Funari	Marzo 2015	G.Cardone	Marzo 2015	G.Landriani	Marzo 2015	M. Gambaro Marzo 2015

File: IA0X01D58DXST0002001A.dwg

n. Elab.:

L4.486