
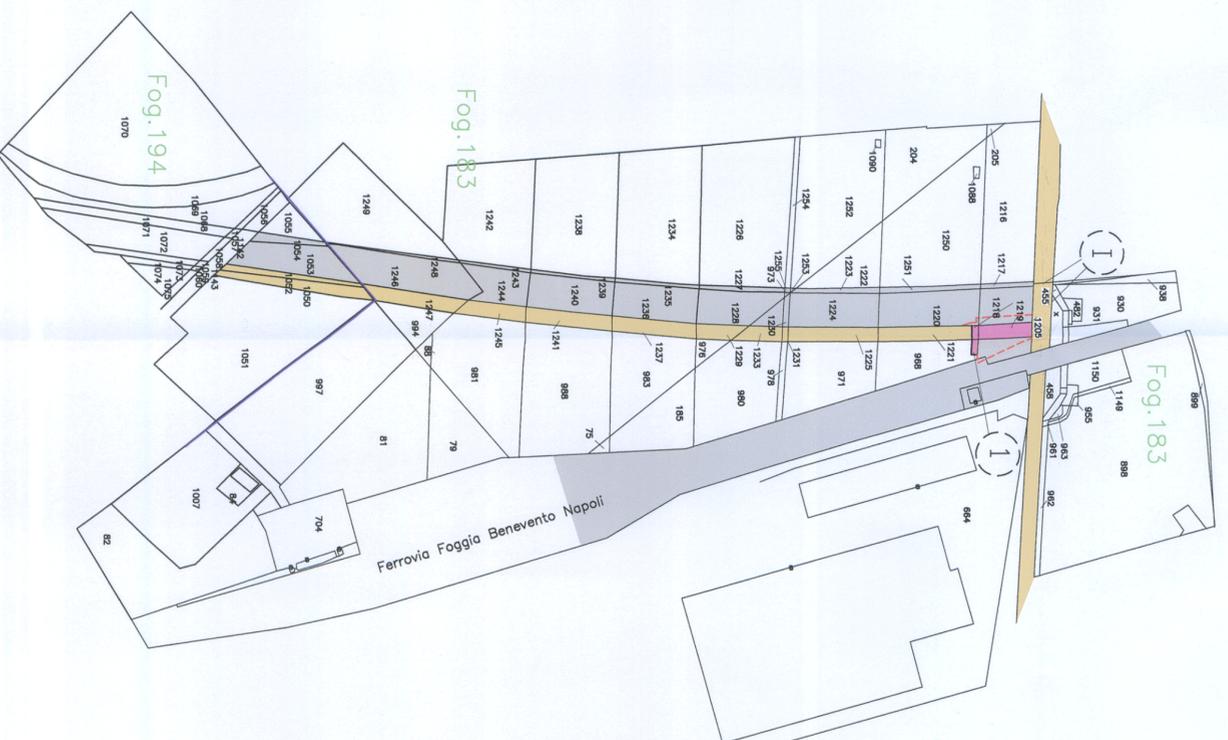


PROVINCIA DI FOGGIA

# COMUNE DI FOGGIA

FOGLIO N. 183 -194

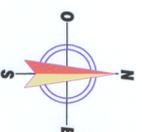

## LEGENDA

|  |                                      |  |                                   |
|--|--------------------------------------|--|-----------------------------------|
|  | SEDE ATTUALE FERROVIA                |  | CORSI D'ACQUA                     |
|  | NUOVA SEDE FERROVIARIA               |  | ASSERVIMENTI                      |
|  | DEVIAZIONI DI STRADE E CORSI D'ACQUA |  | DEPOLIZZIONI                      |
|  | STRADE PUBBLICHE                     |  | MITIGAZIONI AMBIENTALI            |
|  | AREE RELIQUIE                        |  | LIMITE FOGLIO DI MAPPA            |
|  | DECCUPAZIONI TEMPORANEE              |  | FABBRICATI NON RIPORTATI IN MAPPA |

COMMITTENTE:

GRUPPO FERROVIE DELLO STATO ITALIANE  
**DIREZIONE TERRITORIALE PRODUZIONE BARI**

PROGETTAZIONE:

GRUPPO FERROVIE DELLO STATO ITALIANE

**DIREZIONE OPERATIVA**

**U.O. COSTRUZIONI-VALUTAZIONE RISERVE ED ESPROPRI**

**PROGETTO DEFINITIVO**

**PROGETTO: AMMODERNAMENTO LINEA POTENZA -FOGGIA  
SOTTOPROGETTO 2: ELETRIFICAZIONE, RETTIFICHE DI TRACCIATO,  
SOPPRESSIONE PL E ADEGUAMENTI IN GALLERIA**

**ESPROPRI  
PIANO PARCELLARE**

**COMUNE DI FOGGIA**

SCALA

1:4000

COMMESSA LOTTO FASE ENTE TIPO DOC. OPERA/DISCIPLINA PROGR. REV.

IAOX 01 D 43 BD ACP0000 001 A

| Rev. | Descrizione         | Reddito | Data       | Verificato | Data       | Approvato  | Data       | Autografo / Data |
|------|---------------------|---------|------------|------------|------------|------------|------------|------------------|
| A    | EMISSIONE ESECUTIVA |         | 08/04/2015 |            | 08/04/2015 | GALISTINGA | 08/04/2015 |                  |
|      |                     |         |            |            |            |            |            |                  |
|      |                     |         |            |            |            |            |            |                  |
File: n. Elab.:

L1.489