


PROVINCIA DI POTENZA  
**COMUNE DI MELFI**  
 FOGLIO N. 11

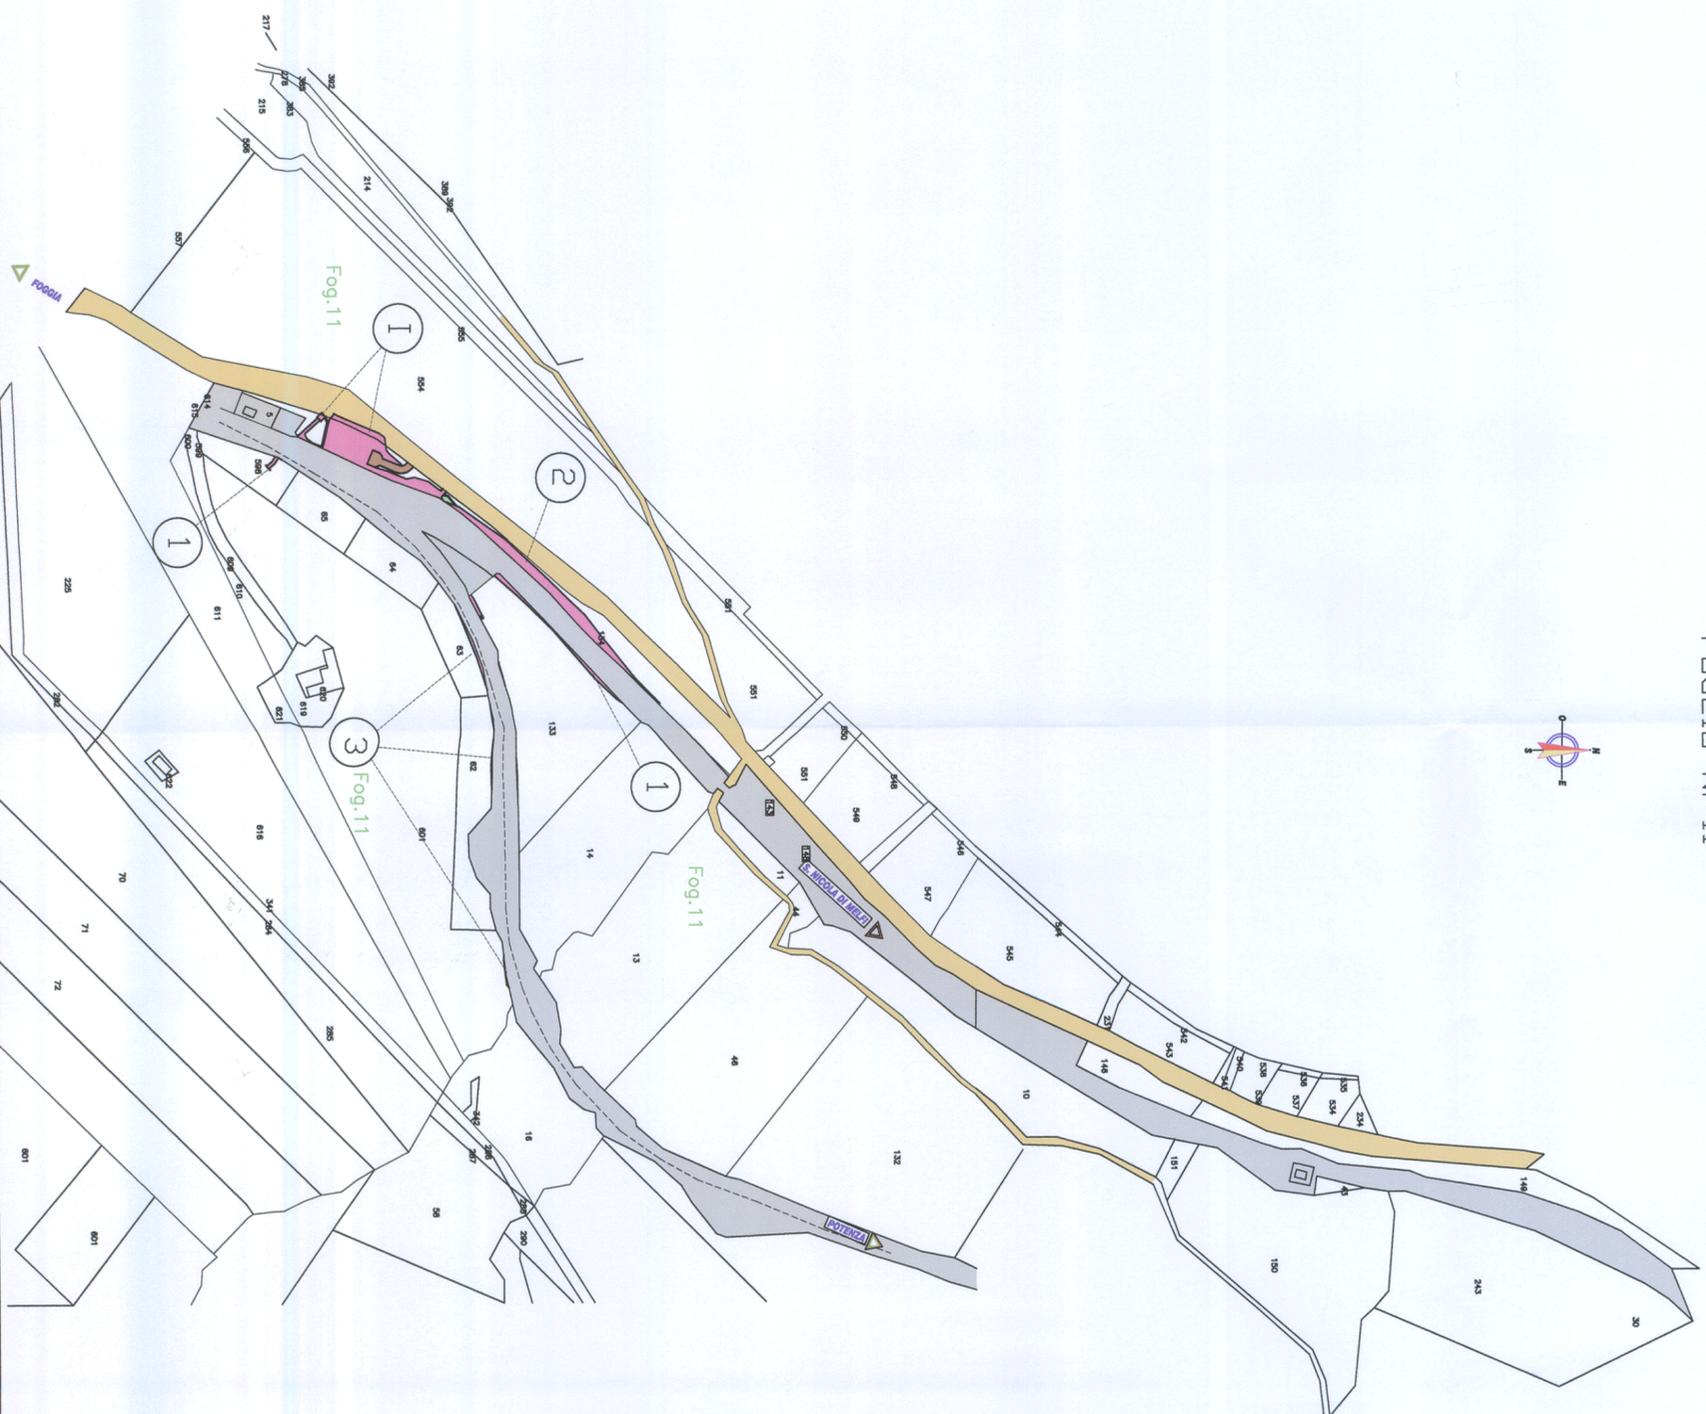

**LEGENDA**

	SEDE ATTUALE FERROVIA		CORSI D'ACQUA
	NUOVA SEDE FERROVIARIA		ASSERVIMENTI
	DEVIAZIONI DI STRADE E CORSI D'ACQUA		DEMOLIZIONI
	STRADE PUBBLICHE		MITIGAZIONI AMBIENTALI
	AREE RELIQUÉ		LIMITE FOGLIO DI MAPPA
	OCCUPAZIONI TEMPORANEE		FABBRICATI NON RIPORTATI IN MAPPA

COMMITTENTE:

**RFI**  
 RETTE FERROVIARIE ITALIANE  
 GRUPPO FERROVIE DELLO STATO ITALIANE  
**DIREZIONE TERRITORIALE PRODUZIONE BARI**

PROGETTAZIONE:

**ITALFERR**  
 GRUPPO FERROVIE DELLO STATO ITALIANE

**DIREZIONE OPERATIVA**

**U.O. COSTRUZIONI-VALUTAZIONE RISERVE ED ESPROPRI**

**PROGETTO DEFINITIVO**

**PROGETTO: AMMODERNAMENTO LINEA POTENZA -FOGGIA  
 SOTTOPROGETTO 2: ELETRIFICAZIONE, RETTIFICHE DI TRACCIATO,  
 SOPPRESSIONE PL E ADEGUAMENTI IN GALLERIA**

**ESPROPRI  
 PIANO PARCELLARE**

**COMUNE DI MELFI**

SCALA  
 1:4000

COMMESSA LOTTO FASE ENTE TIPO DOC. OPERA/DISCIPLINA PROGR. REV.

IAOX 01 D 43 BD AQP0000 003 A

Revis.	Descrizione	Redatto	Data	Verificato	Data	Approvato	Data	Autore / Data
A	EMISSIONE ESECUTIVA	R. Ferrigno	04/2015	M. Iorio	04/2015	G. LESTINGI	04/2015	M. Comedini 04/2015

File:

n. Elab.:

**L1.490**