
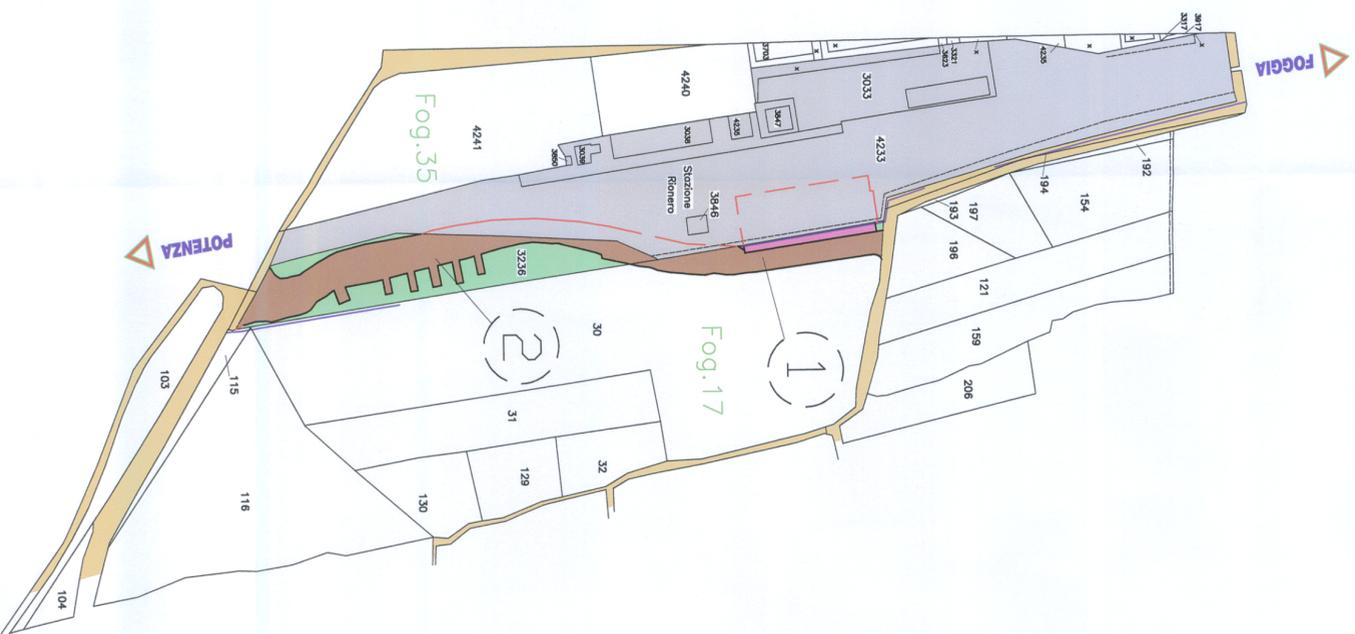


PROVINCIA DI POTENZA  
 COMUNE DI RIONERO IN VULTURE  
 FOGLIO N. 35 - 17

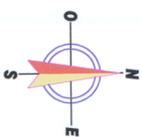

LEGENDA

	SEDE ATTUALE FERROVIA		CORSI DIACQUA
	NUOVA SEDE FERROVIARIA		ASSERVIMENTI
	DEVIAZIONI DI STRADE E CORSI DIACQUA		DEMOLIZIONI
	STRADE PUBBLICHE		MITIGAZIONI AMBIENTALI
	AREE RELIQUUE		LIMITE FOGLIO DI MAPPA
	OCCUPAZIONI TEMPORANEE		FABBRICATI NON RIPORTATI IN MAPPA

COMMITTENTE:

GRUPPO FERROVIE DELLO STATO ITALIANE  
 DIREZIONE TERRITORIALE PRODUZIONE BARI

PROGETTAZIONE:

GRUPPO FERROVIE DELLO STATO ITALIANE

**DIREZIONE OPERATIVA**  
**U.O. COSTRUZIONI-VALUTAZIONE RISERVE ED ESPROPRI**

**PROGETTO DEFINITIVO**

**PROGETTO: AMMODERNAMENTO LINEA POTENZA -FOGGIA**  
**SOTTOPROGETTO 2: ELETRIFICAZIONE, RETTIFICHE DI TRACCIATO,**  
**SOPPRESSIONE PL E ADEGUAMENTI IN GALLERIA**

**ESPROPRI**  
**PIANO PARCELLARE**

**COMUNE DI RIONERO IN VULTURE**

SCALA  
 1:2000

COMMESSA LOTTO FASE ENTE TIPO DOC. OPERA/DISCIPLINA PROGR. REV.

IAOX 01 D 43 BD AQQ0000 003 A

Rev.	Descrizione	Reddito Rappresentativo	Data	Verificato	Data	Approvato	Data	Autore/Date
A	EMISSIONE ESECUTIVA		08.06/2015		08.06/2015	GASTRINI	08.06/2015	M.Cornelli 08.06/2015

File: \_\_\_\_\_ n. Edib.: \_\_\_\_\_

14.491