




SEZIONE TIPO IN RILEVATO
Scala 1:100

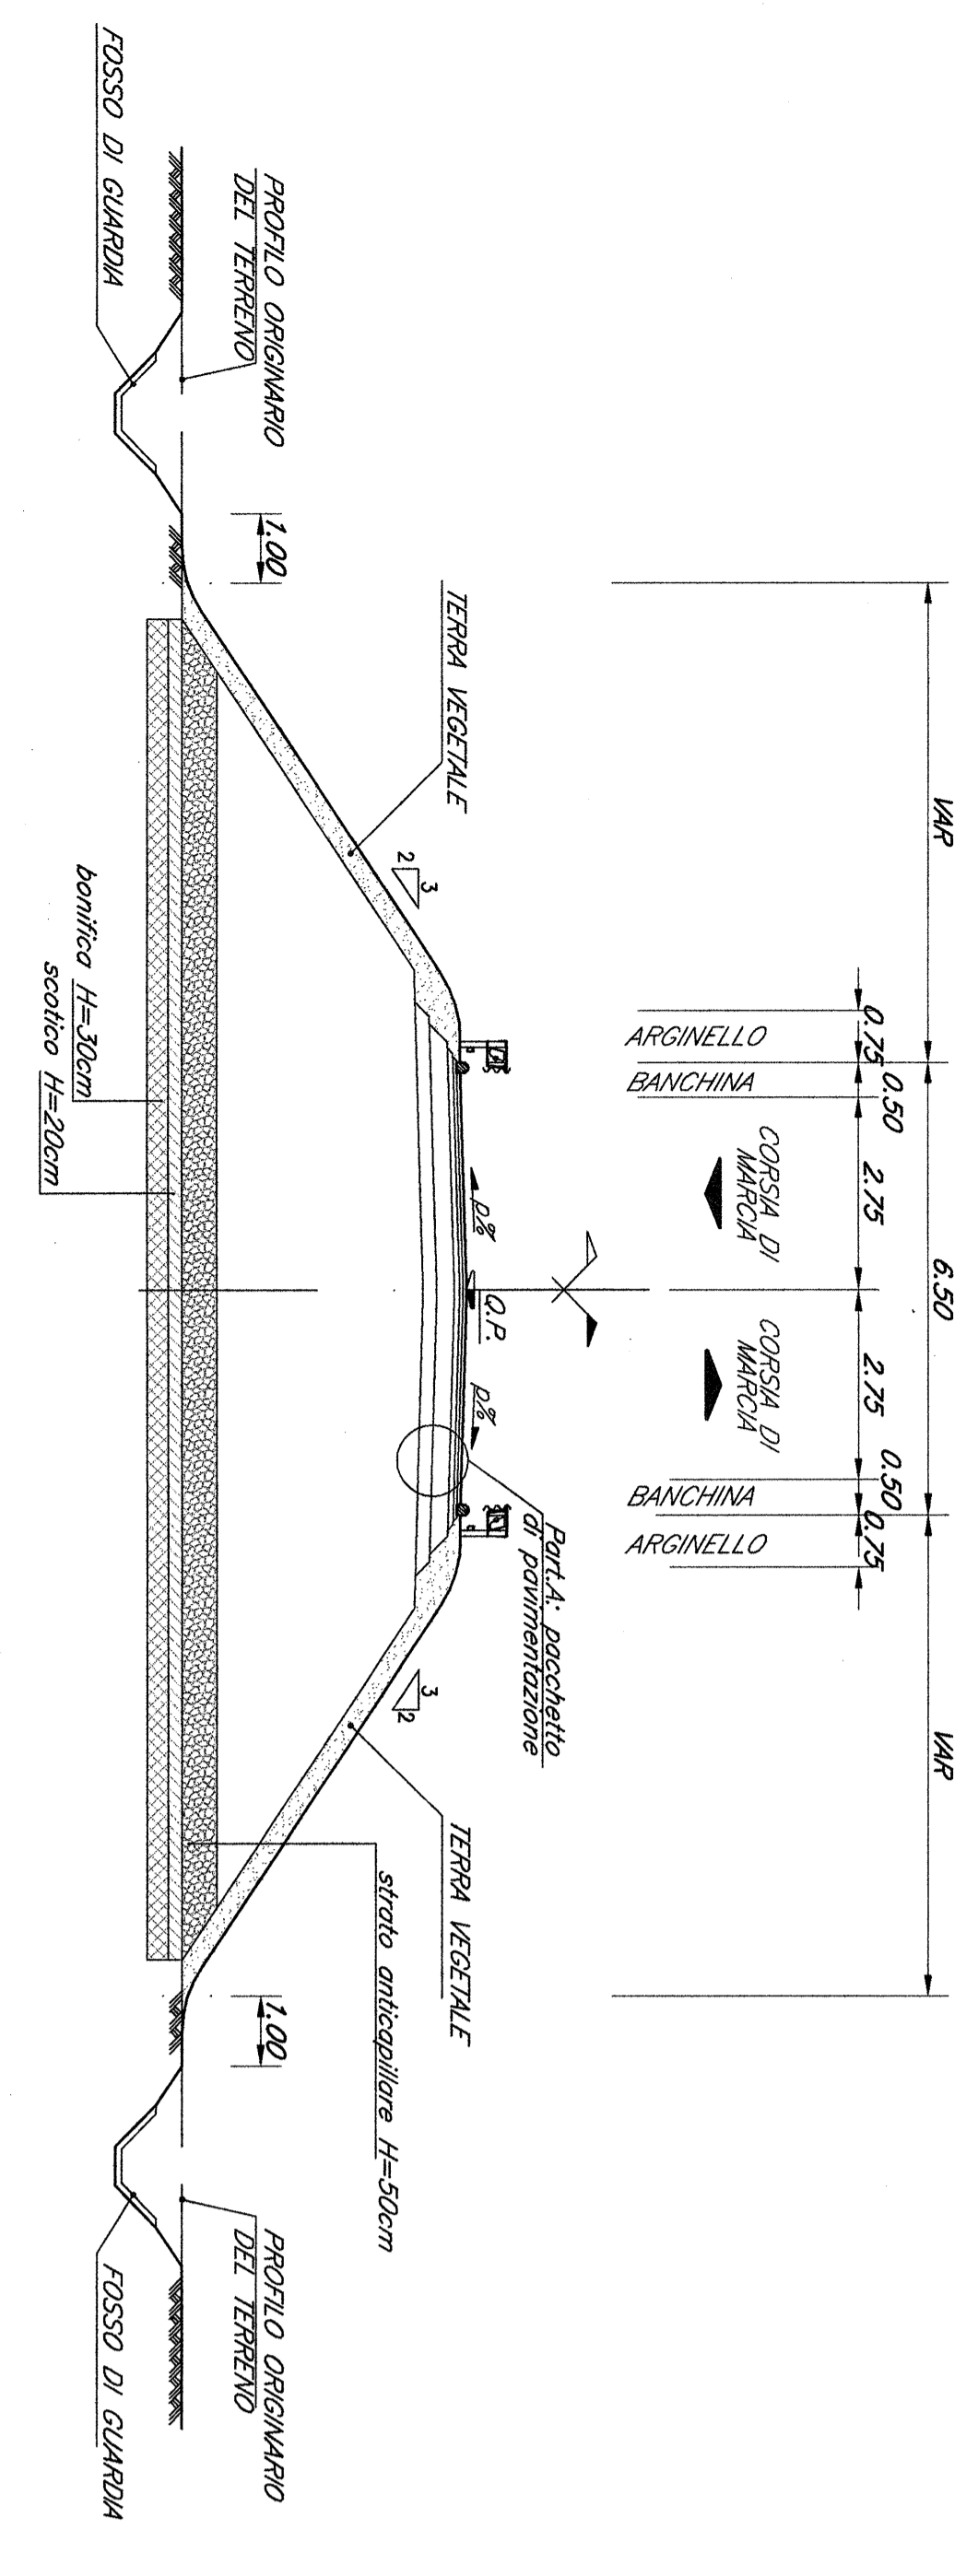

SEZIONE TIPO SCATOLARE
Scala 1:100

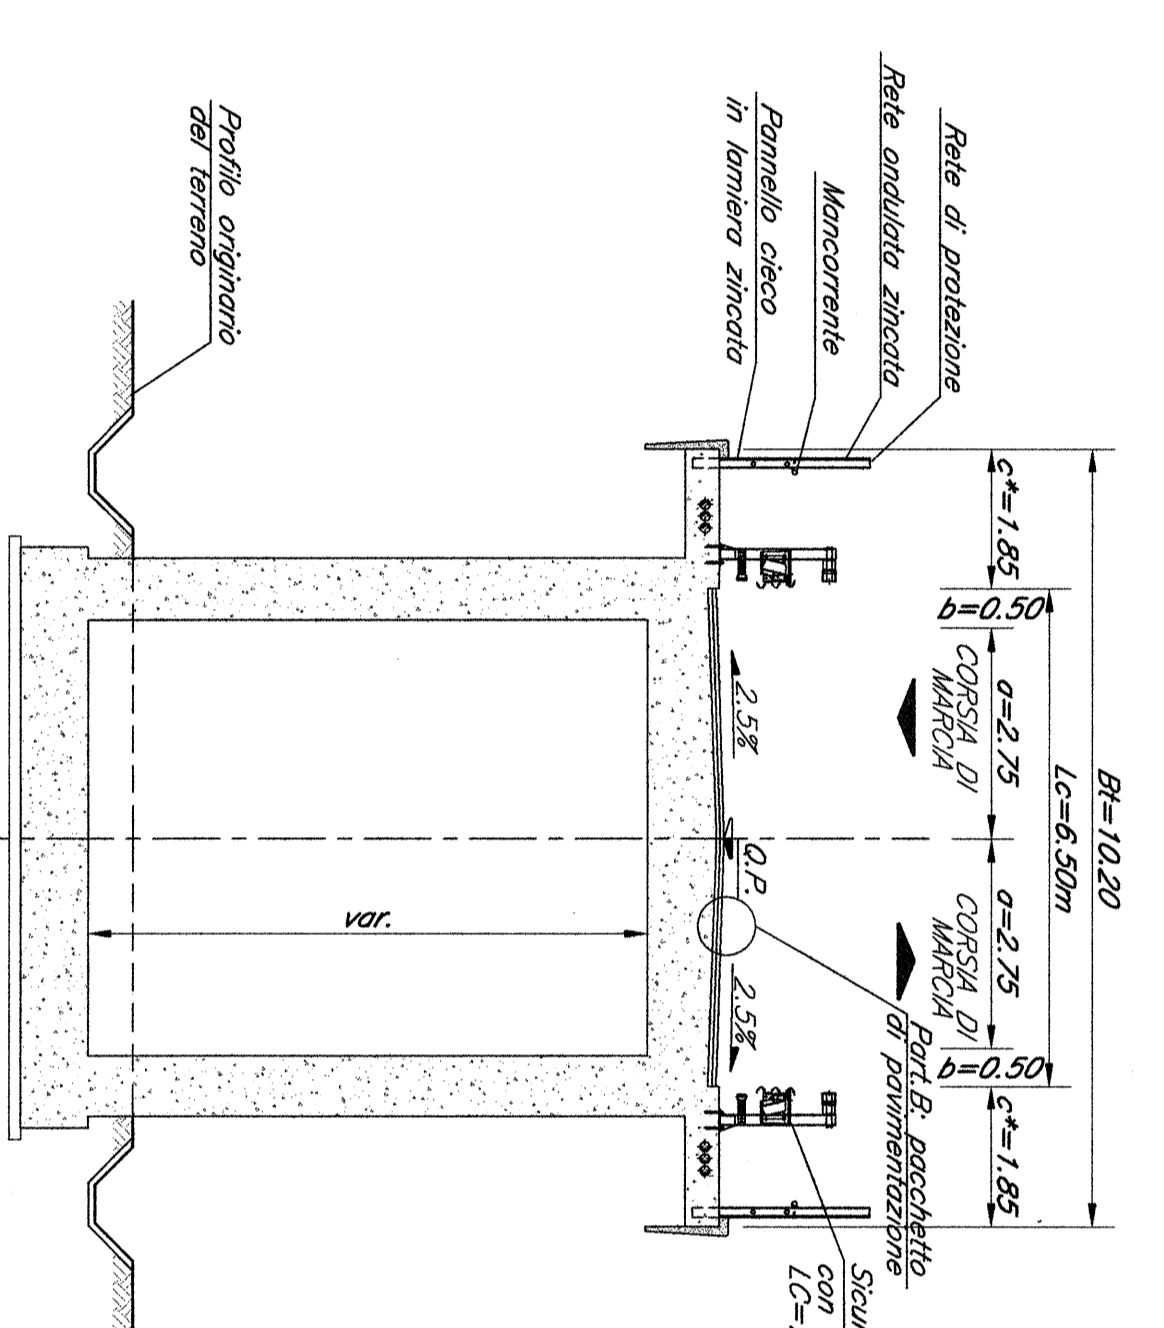

SEZIONE TIPO IN OPERA
Scala 1:100

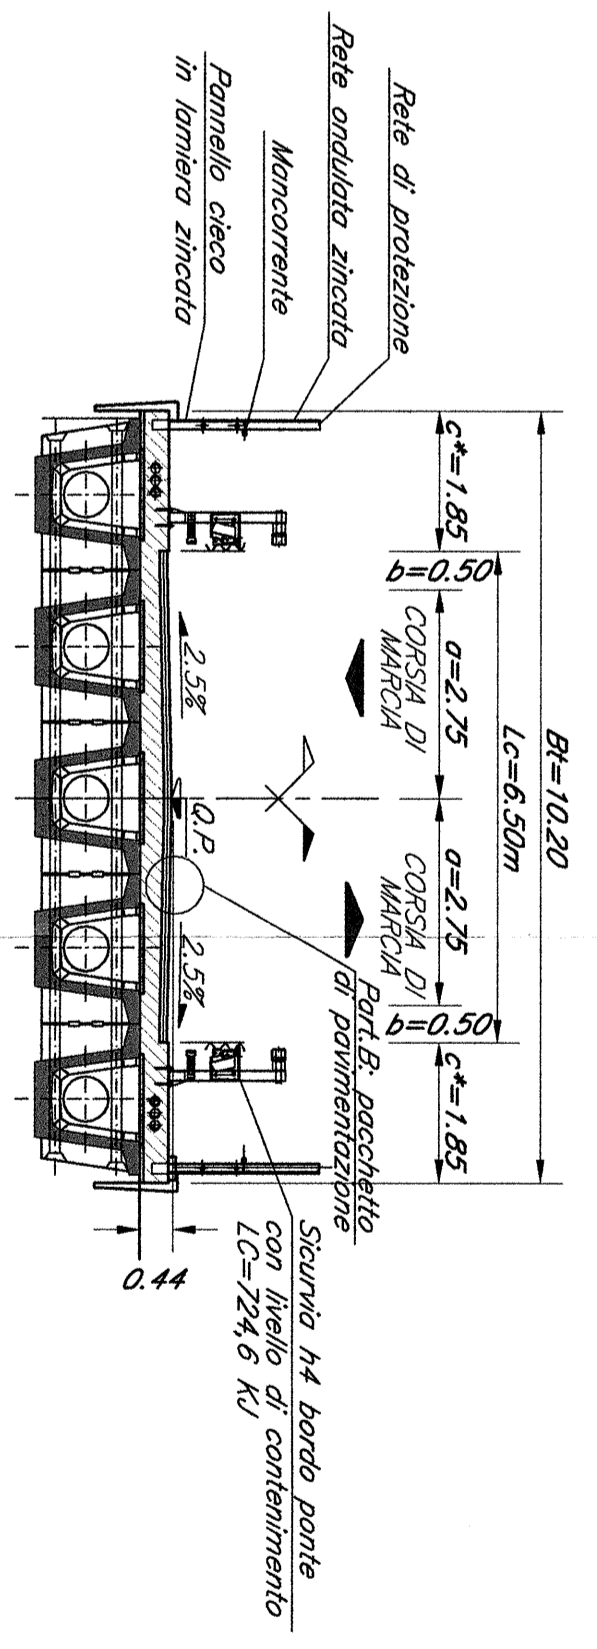

COMITANTE

PROGETTAZIONE

CONTRATTO ISTITUZIONALE DI SVILUPPO PER LA REALIZZAZIONE DELLA DIRETTRICE FERROVIARIA NAPOLI-BARI-LECCE-TARANTO

U.O. PROGETTAZIONE LINEE NODI E ARMAMENTO

PROGETTO DEFINITIVO

LINEA POTENZA-FOGGIA - AMMODERNAMENTO SOTTOPROGETTO 2 - ELETTRIFICAZIONE, RETTIFICHE DI TRACCIATO, SOPPRESSIONE P.L. E CONSOLIDAMENTO SEDE LOTTO 2 - RETTIFICHE DI TRACCIATO, SOPPRESSIONE P.L. E CONSOLIDAMENTO SEDE CONSOLIDAMENTO SEDE VIABILITA' - ANV2

PROFILO LONGITUDINALE E SEZIONI TIPO

COMISSARIA LOTTO FASE ENTE TIPOLOGIA ORGANIZZAZIONE FINESE REV

1A0X 02 D 13 F2 NV0200 001 A

10.11