



SCALE	1:200
PROGETTO	01/01/00
REVISIONI	01/01/00
PROGETTO	01/01/00
REVISIONI	01/01/00
SCALE N. 1
 DI PROGETTO: 01/01/00
 DI PROGETTO: 01/01/00
 DI PROGETTO: 01/01/00

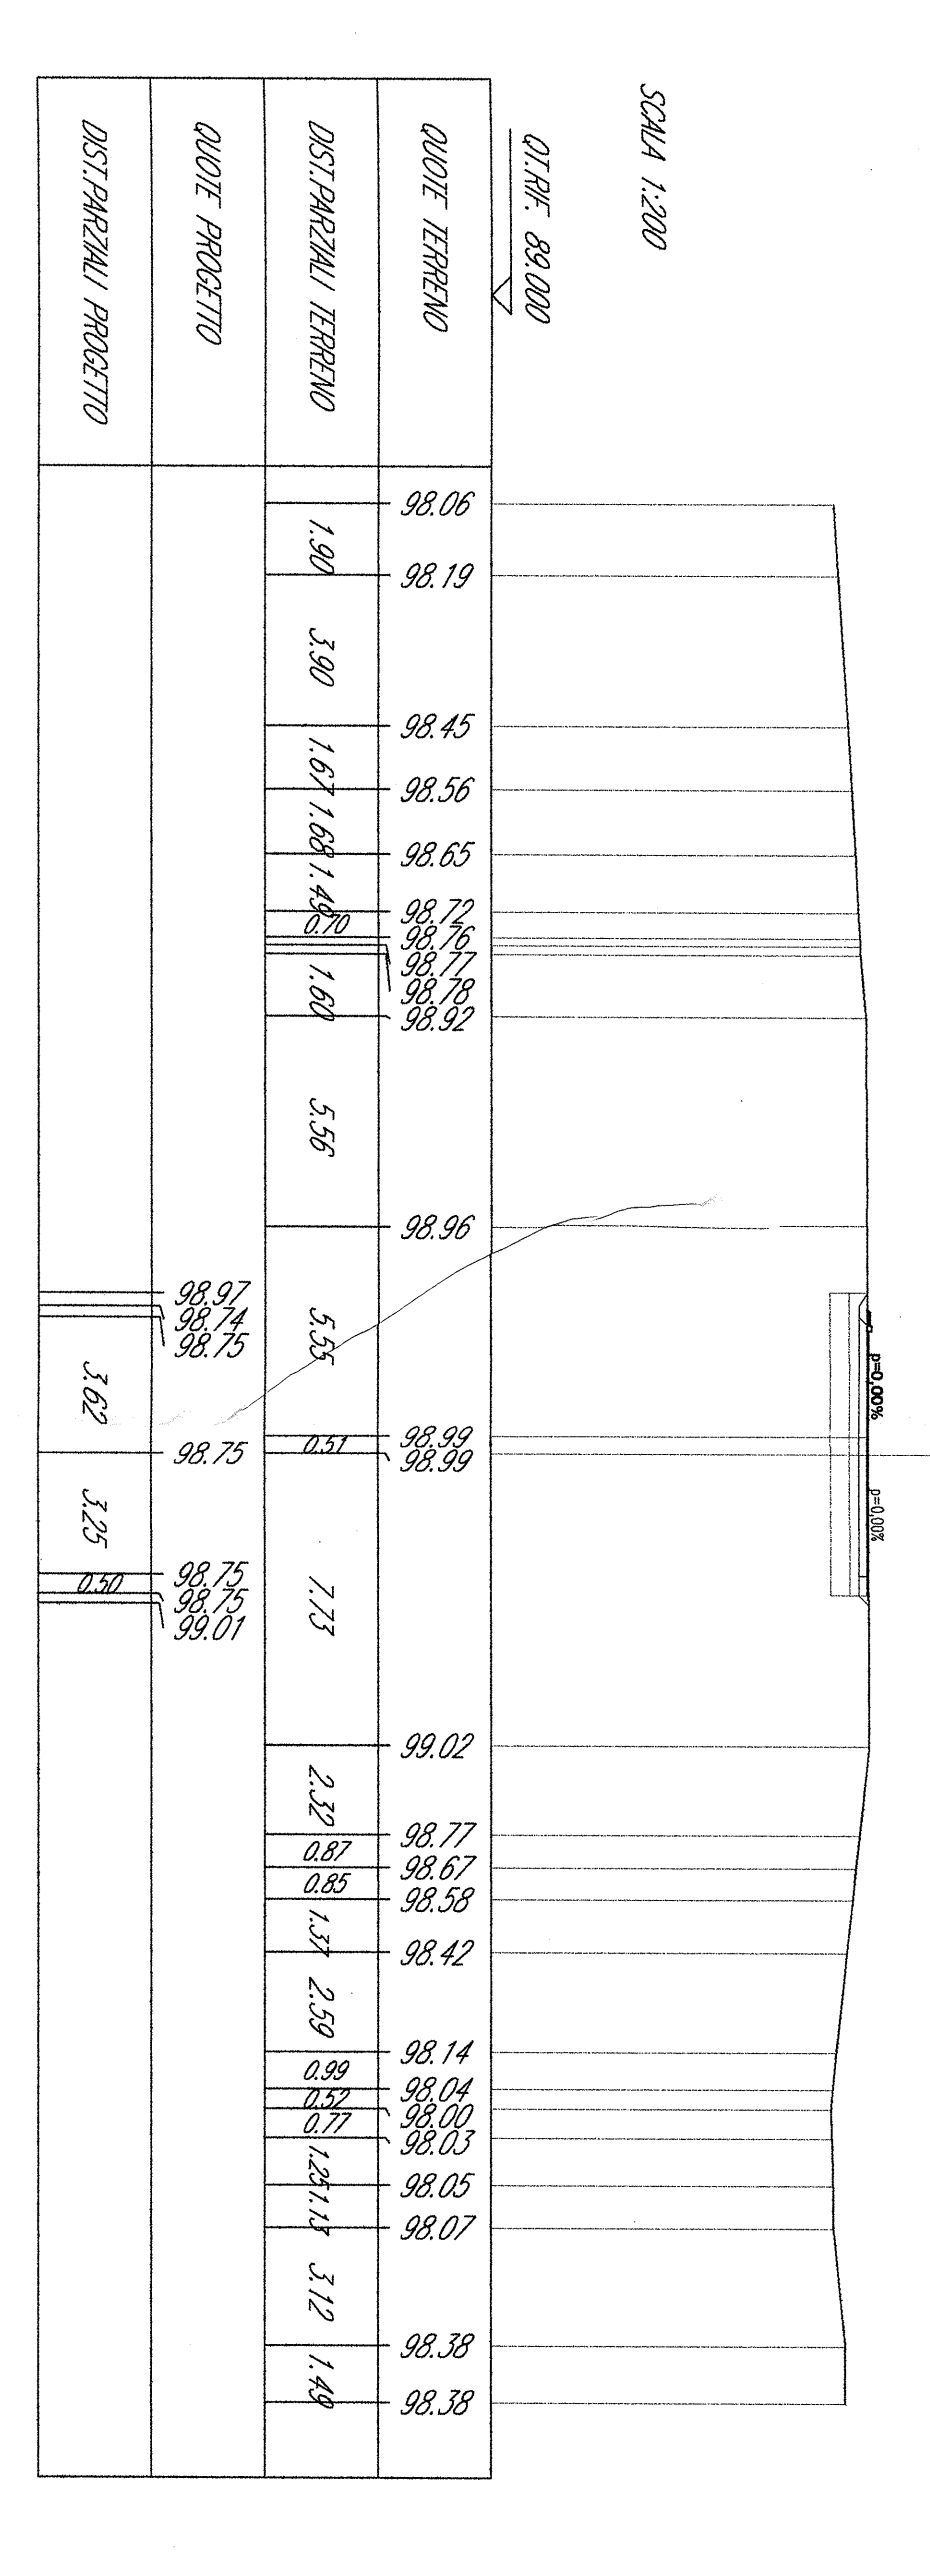


SCALE	1:200
PROGETTO	01/01/00
REVISIONI	01/01/00
PROGETTO	01/01/00
REVISIONI	01/01/00
SCALE N. 2
 DI PROGETTO: 01/01/00
 DI PROGETTO: 01/01/00
 DI PROGETTO: 01/01/00

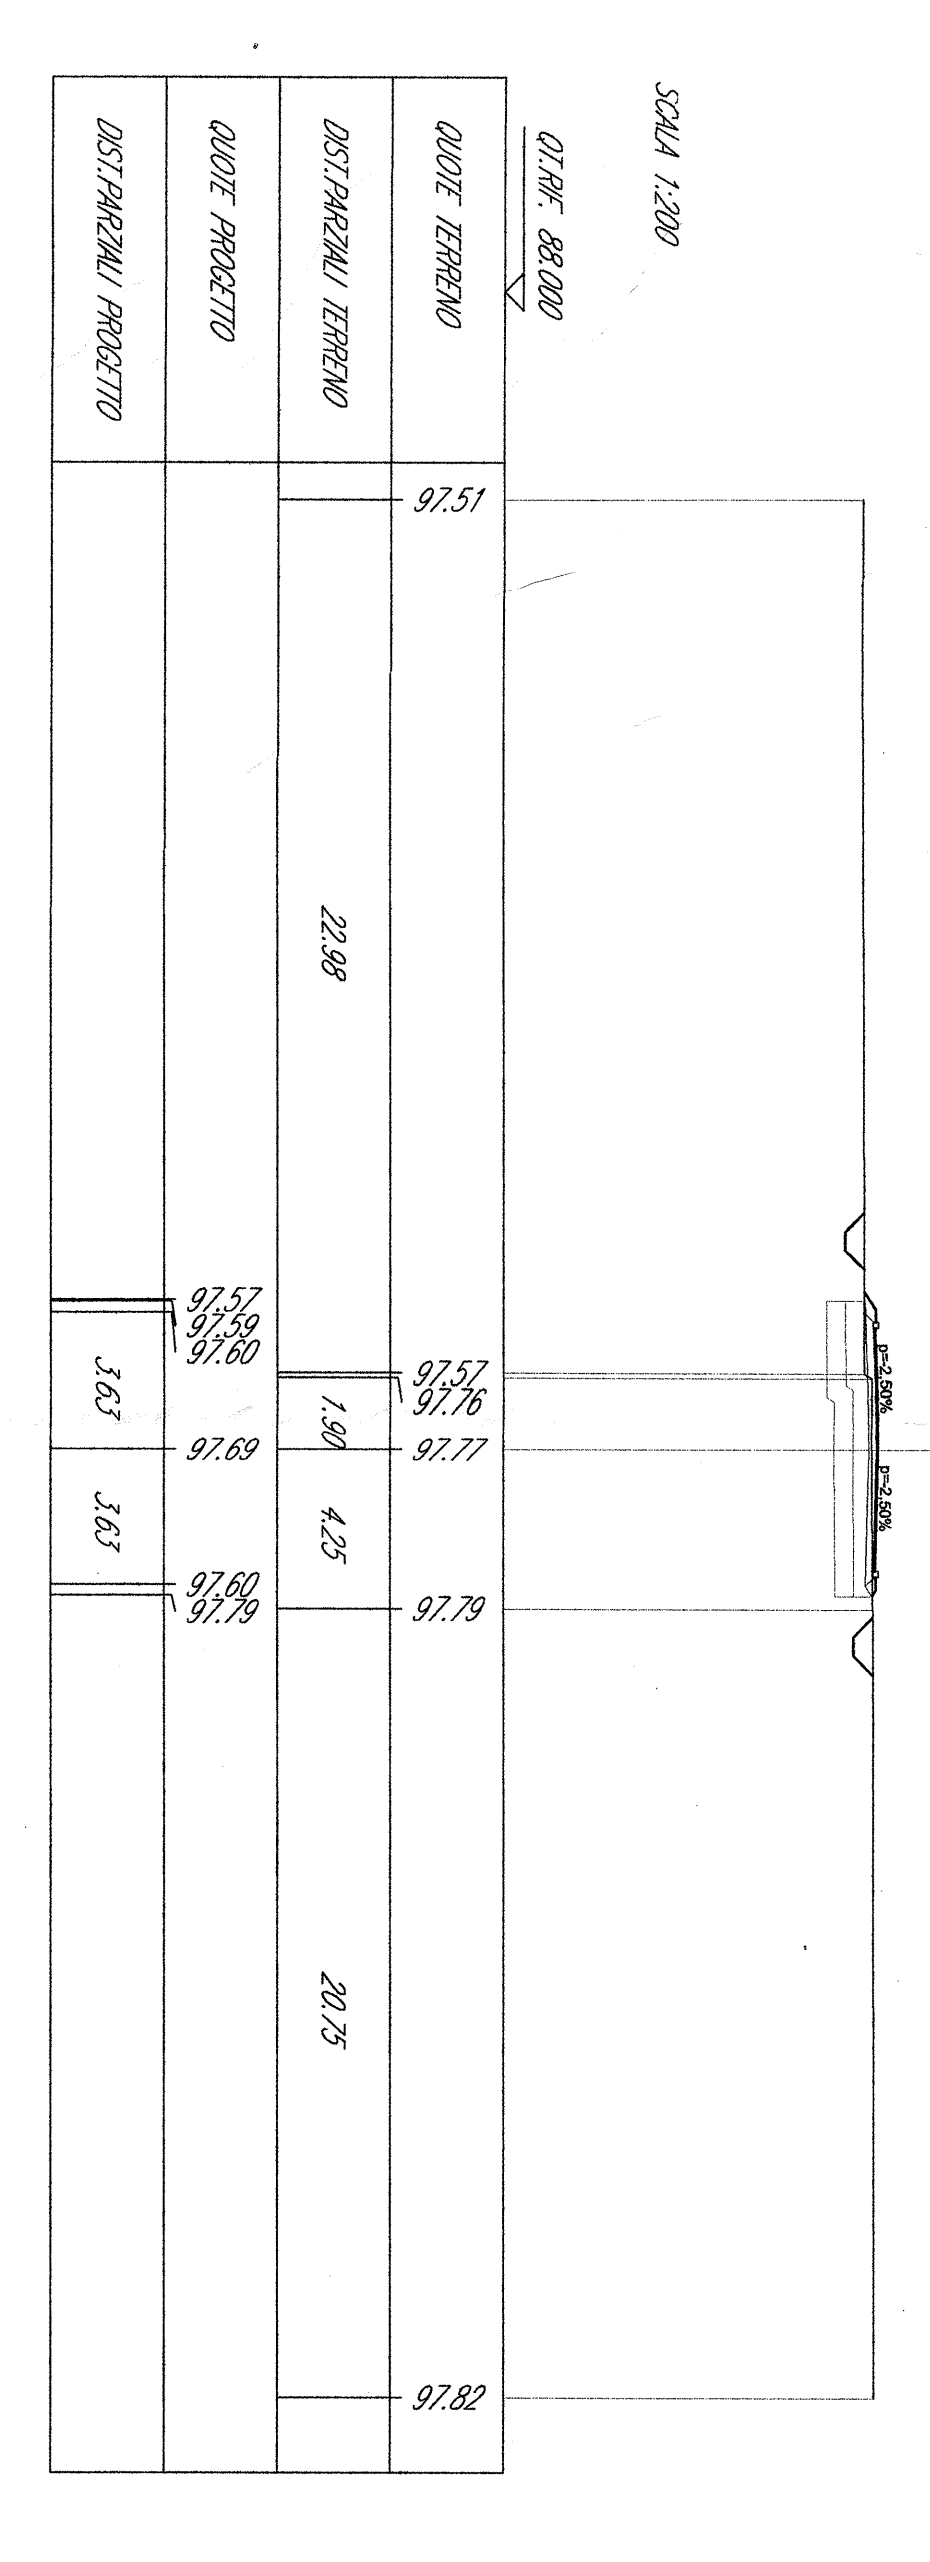


SCALE	1:200
PROGETTO	01/01/00
REVISIONI	01/01/00
PROGETTO	01/01/00
REVISIONI	01/01/00
SCALE N. 3
 DI PROGETTO: 01/01/00
 DI PROGETTO: 01/01/00
 DI PROGETTO: 01/01/00

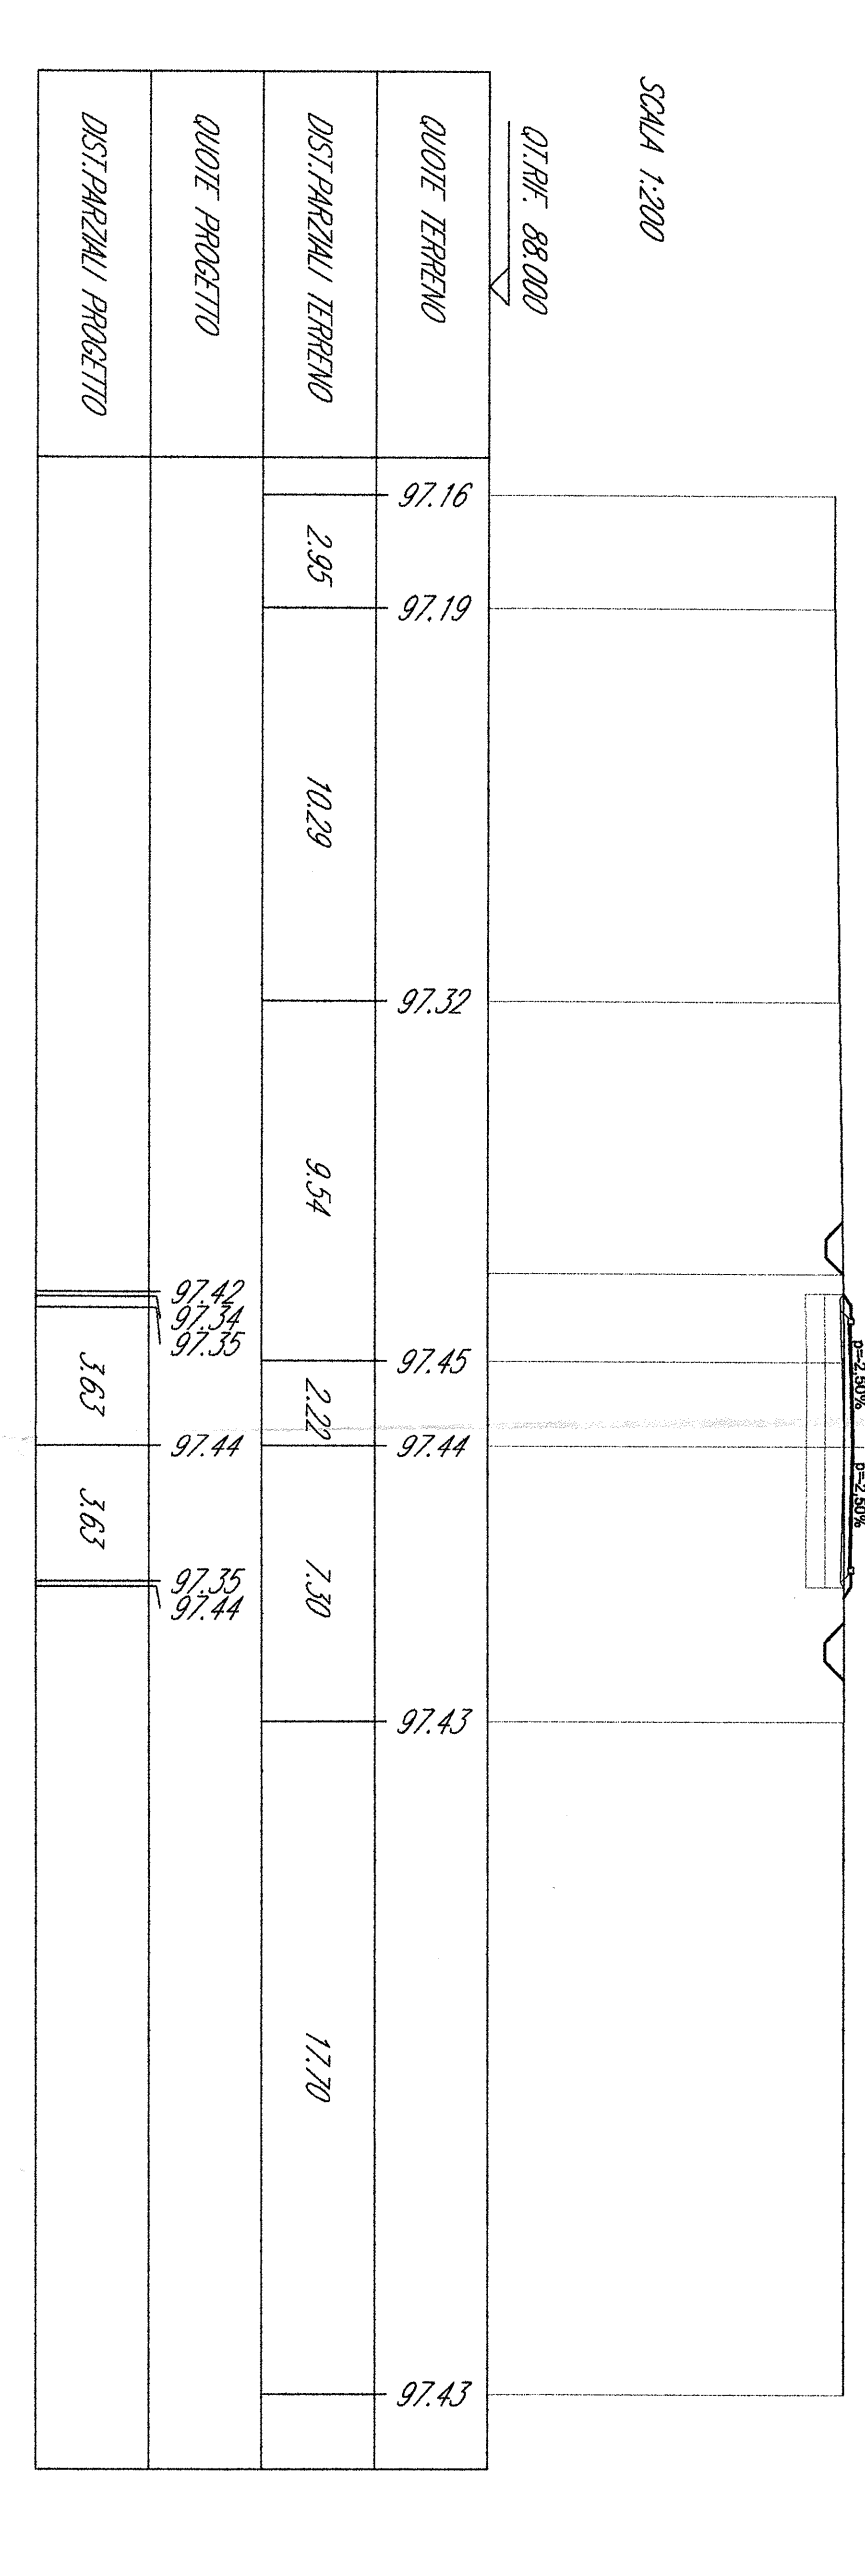


SCALE	1:200
PROGETTO	01/01/00
REVISIONI	01/01/00
PROGETTO	01/01/00
REVISIONI	01/01/00
SCALE N. 4
 DI PROGETTO: 01/01/00
 DI PROGETTO: 01/01/00
 DI PROGETTO: 01/01/00

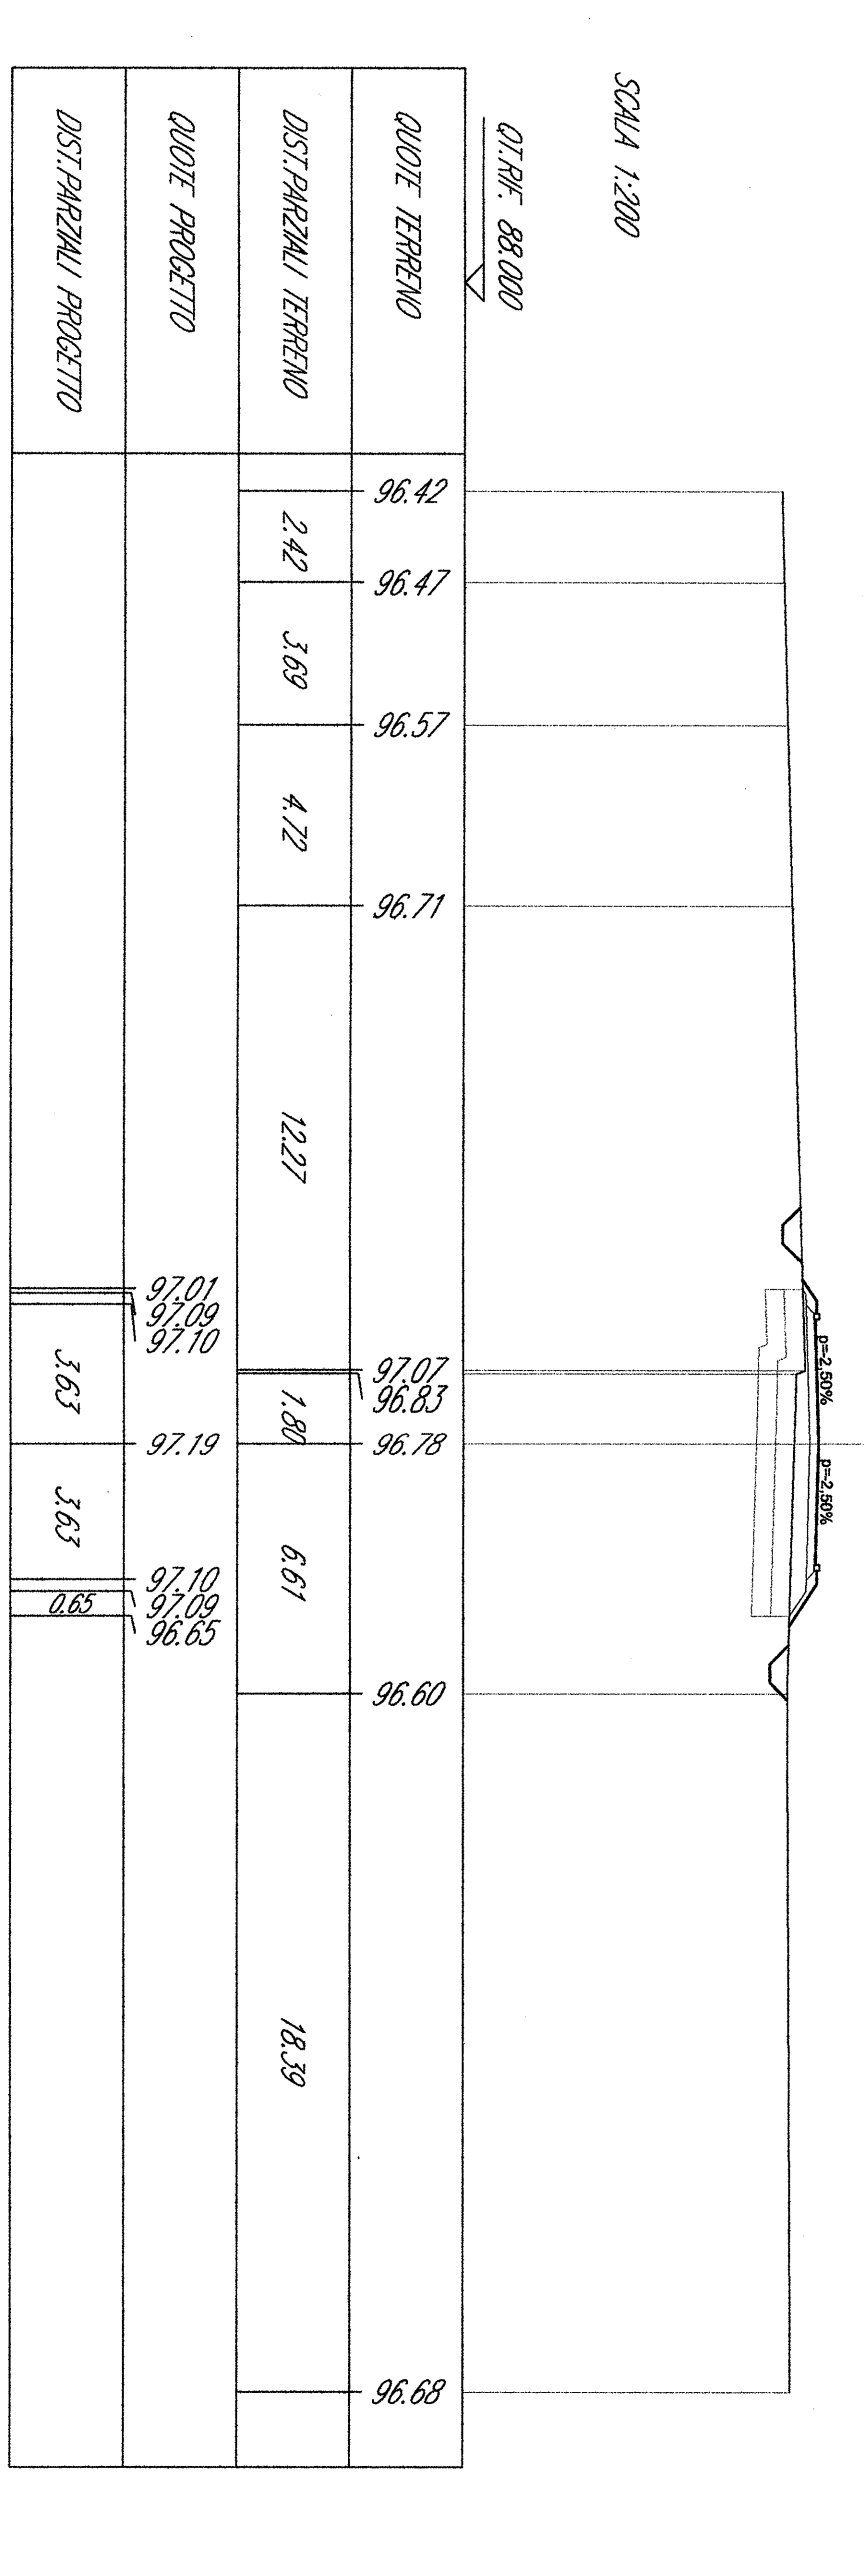


SCALE	1:200
PROGETTO	01/01/00
REVISIONI	01/01/00
PROGETTO	01/01/00
REVISIONI	01/01/00
SCALE N. 5
 DI PROGETTO: 01/01/00
 DI PROGETTO: 01/01/00
 DI PROGETTO: 01/01/00

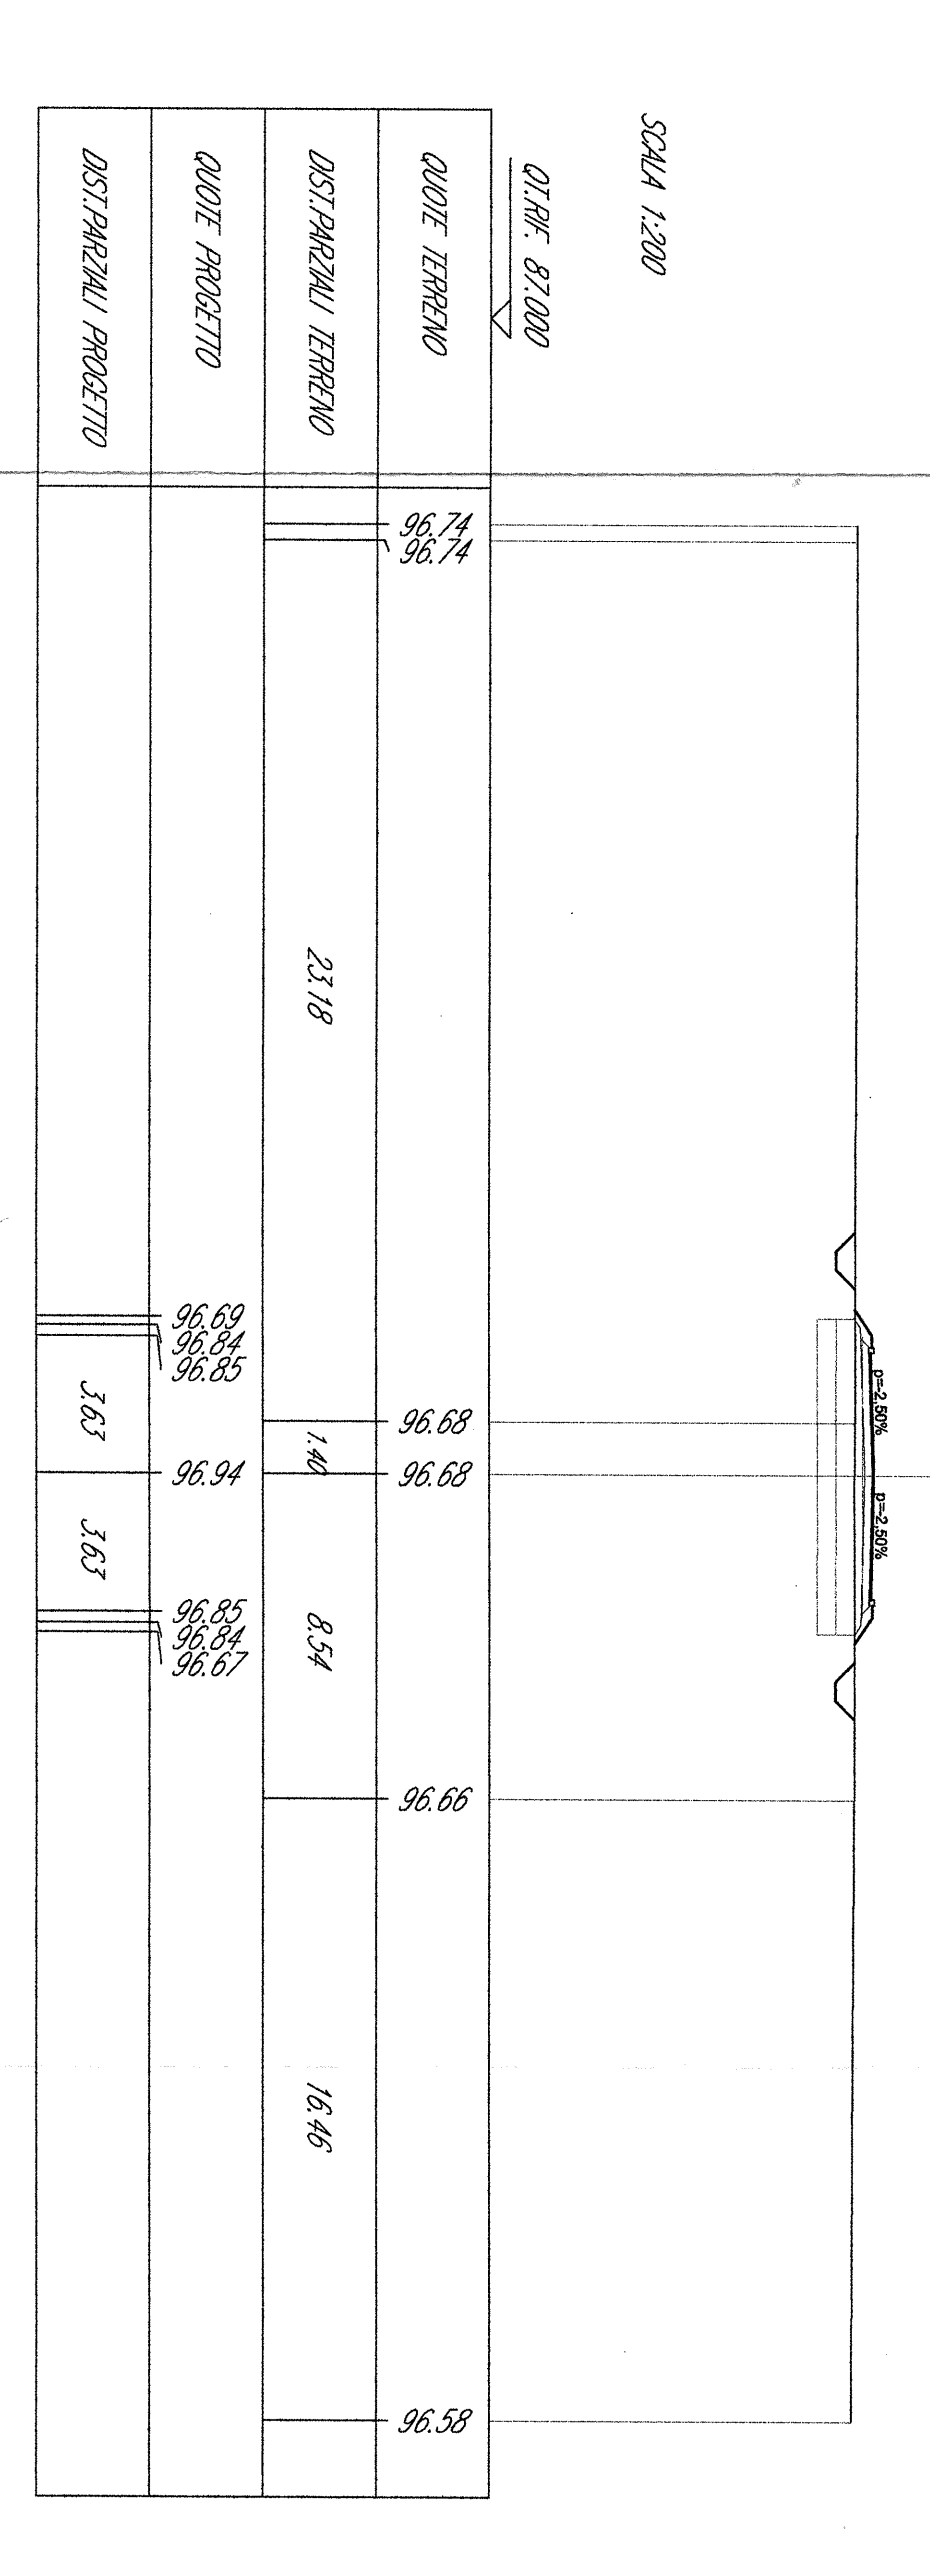


SCALE	1:200
PROGETTO	01/01/00
REVISIONI	01/01/00
PROGETTO	01/01/00
REVISIONI	01/01/00
SCALE N. 6
 DI PROGETTO: 01/01/00
 DI PROGETTO: 01/01/00
 DI PROGETTO: 01/01/00

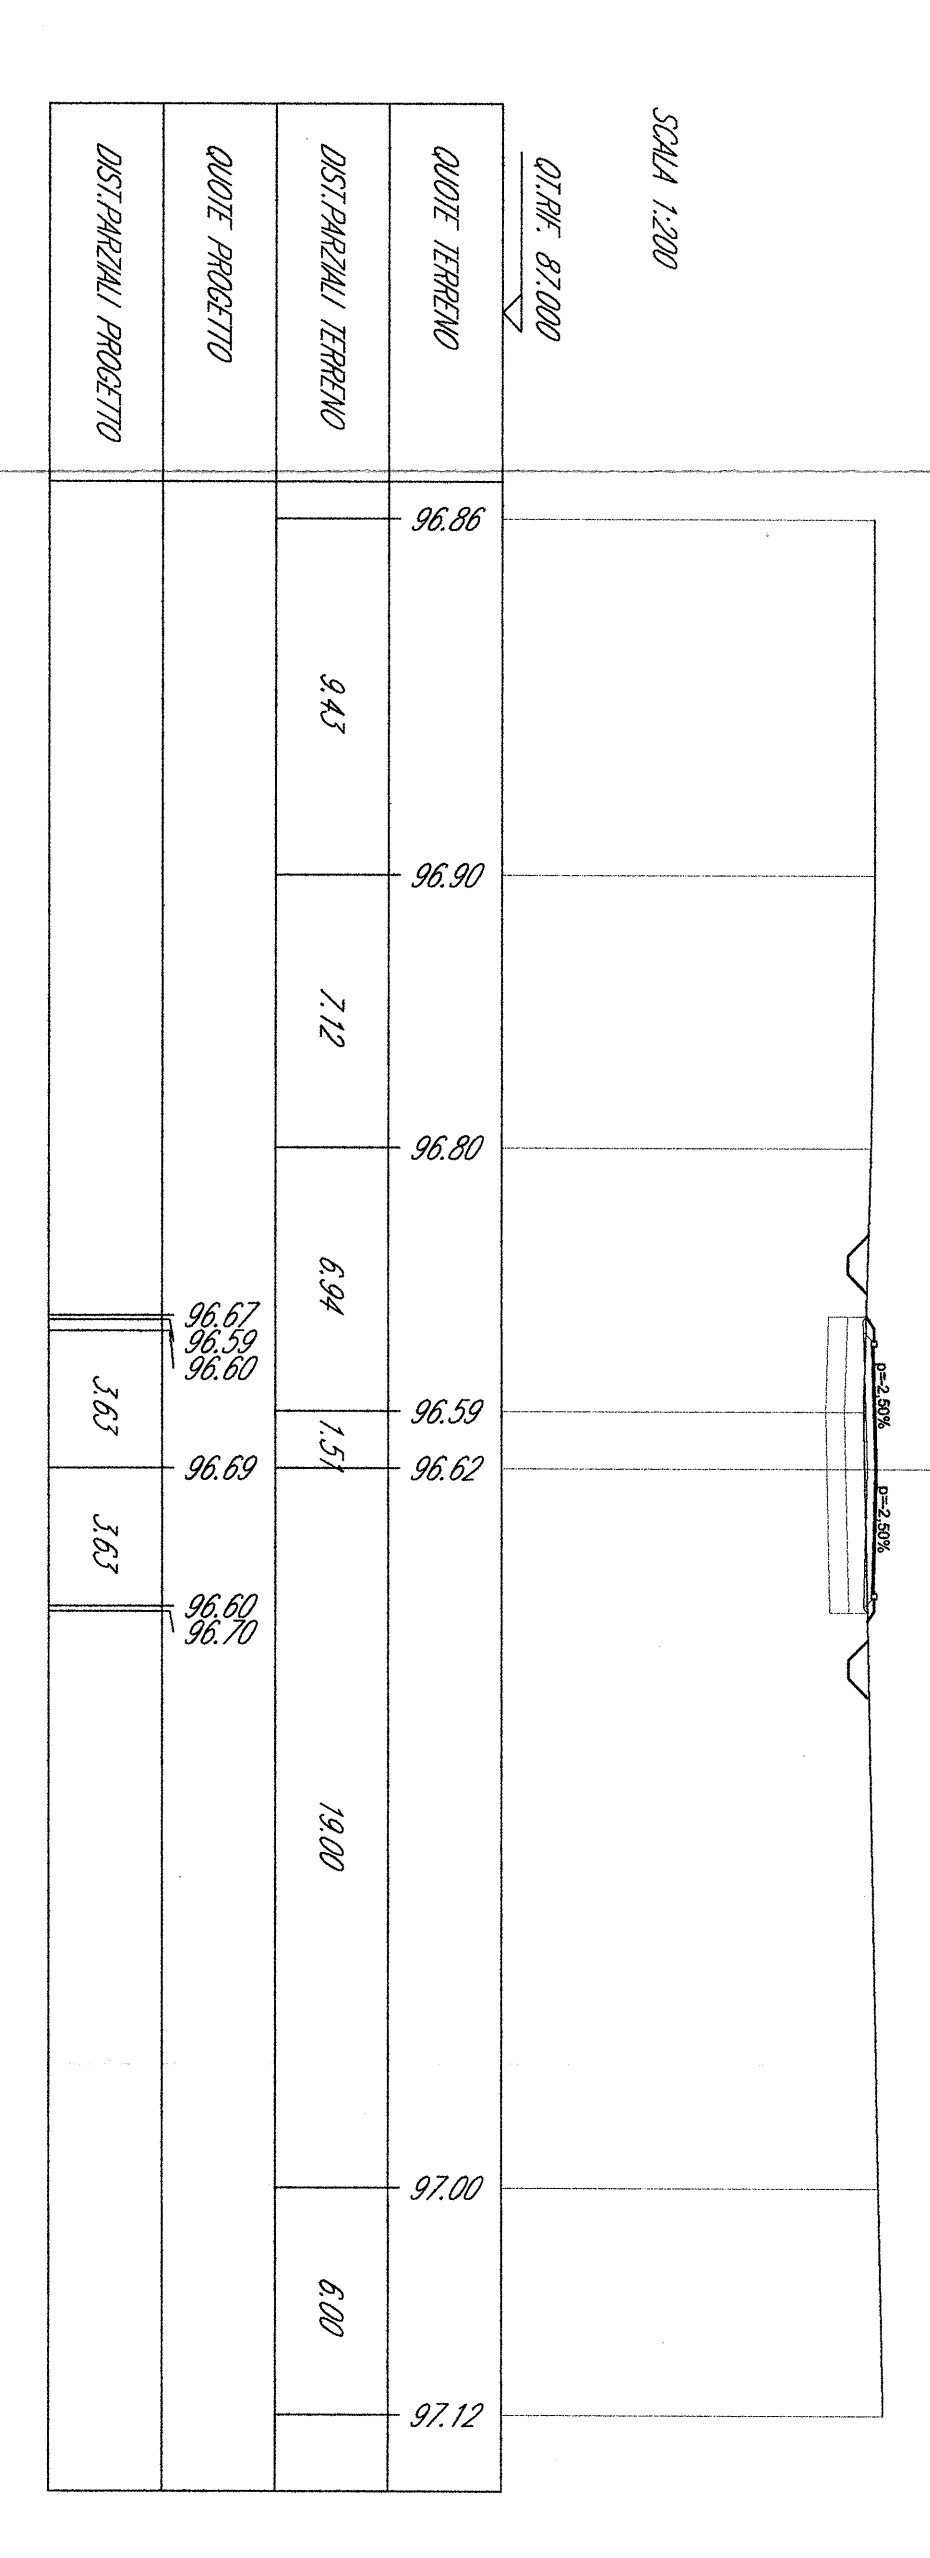


SCALE	1:200
PROGETTO	01/01/00
REVISIONI	01/01/00
PROGETTO	01/01/00
REVISIONI	01/01/00
SCALE N. 7
 DI PROGETTO: 01/01/00
 DI PROGETTO: 01/01/00
 DI PROGETTO: 01/01/00

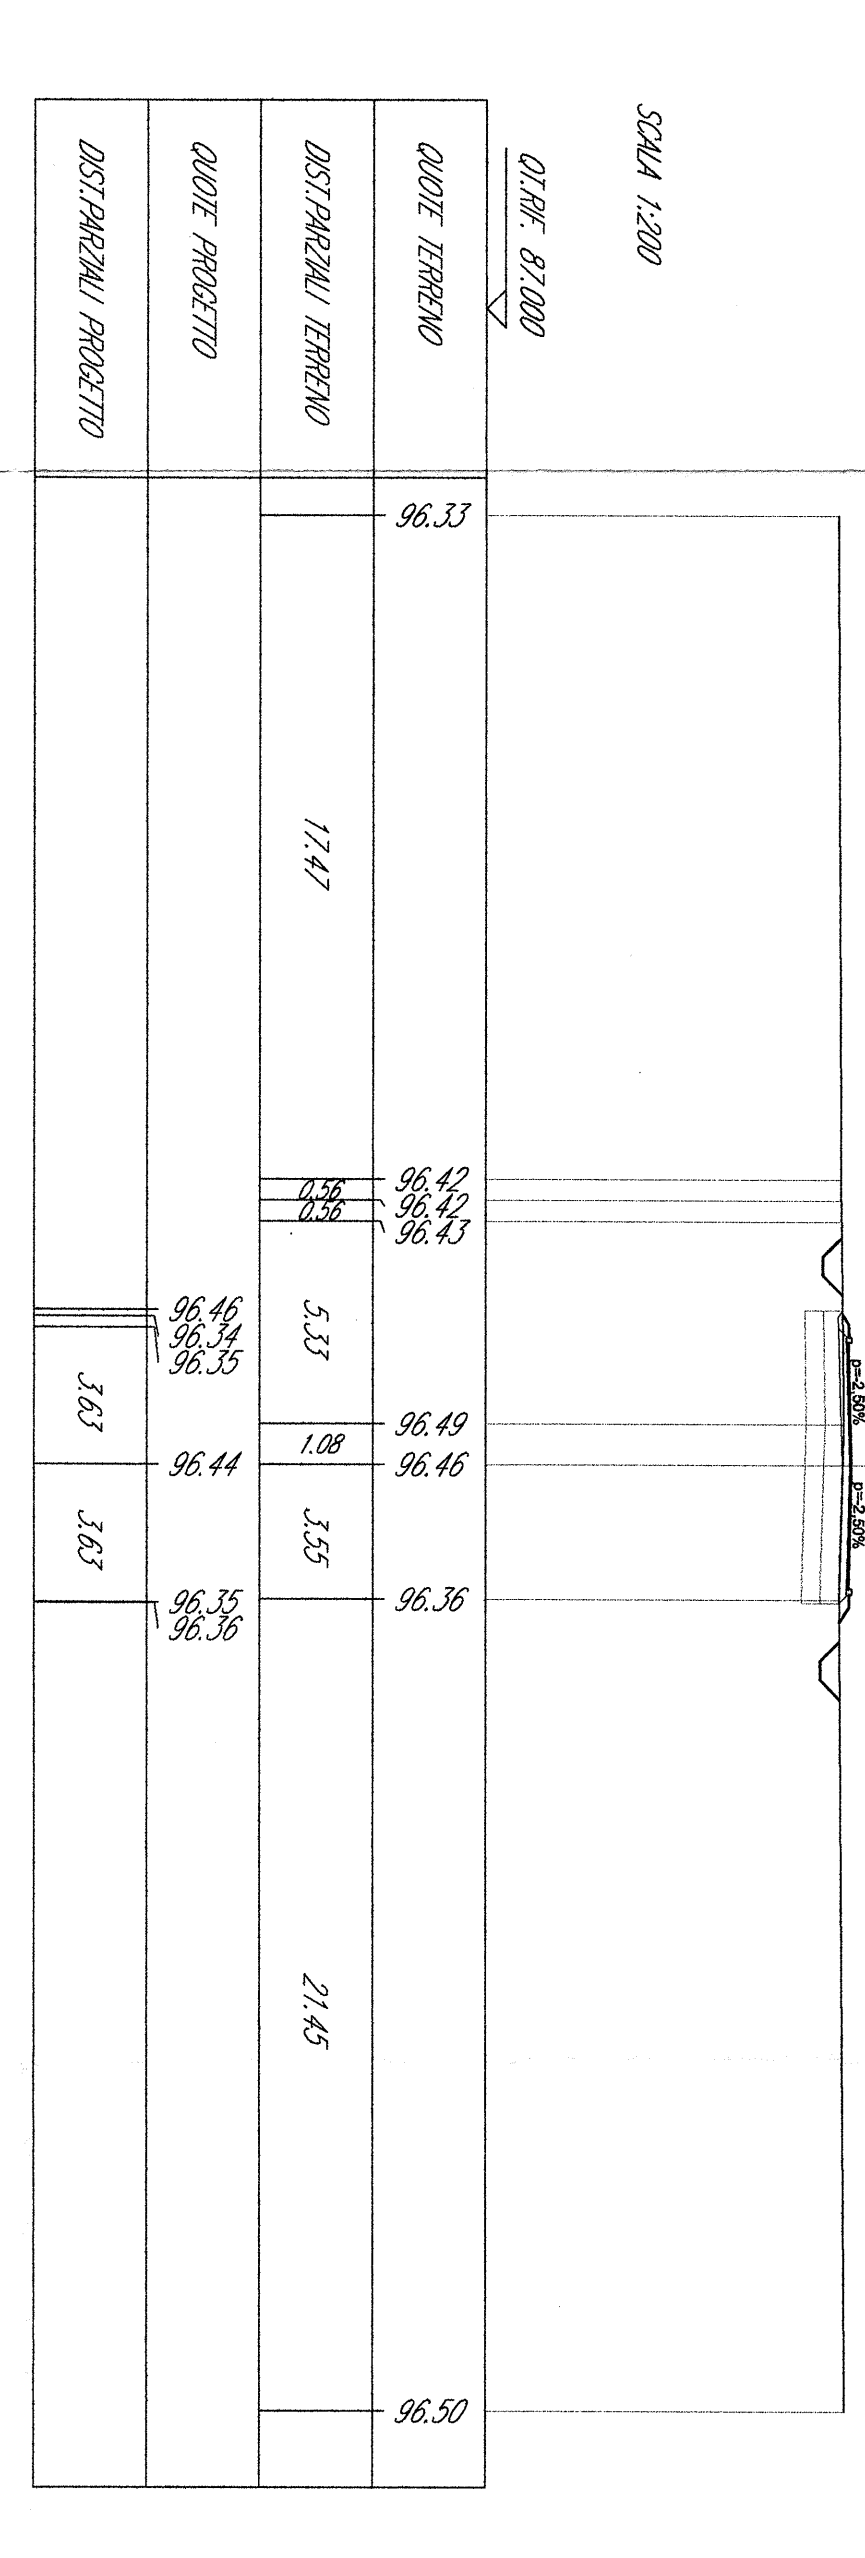


SCALE	1:200
PROGETTO	01/01/00
REVISIONI	01/01/00
PROGETTO	01/01/00
REVISIONI	01/01/00
SCALE N. 8
 DI PROGETTO: 01/01/00
 DI PROGETTO: 01/01/00
 DI PROGETTO: 01/01/00

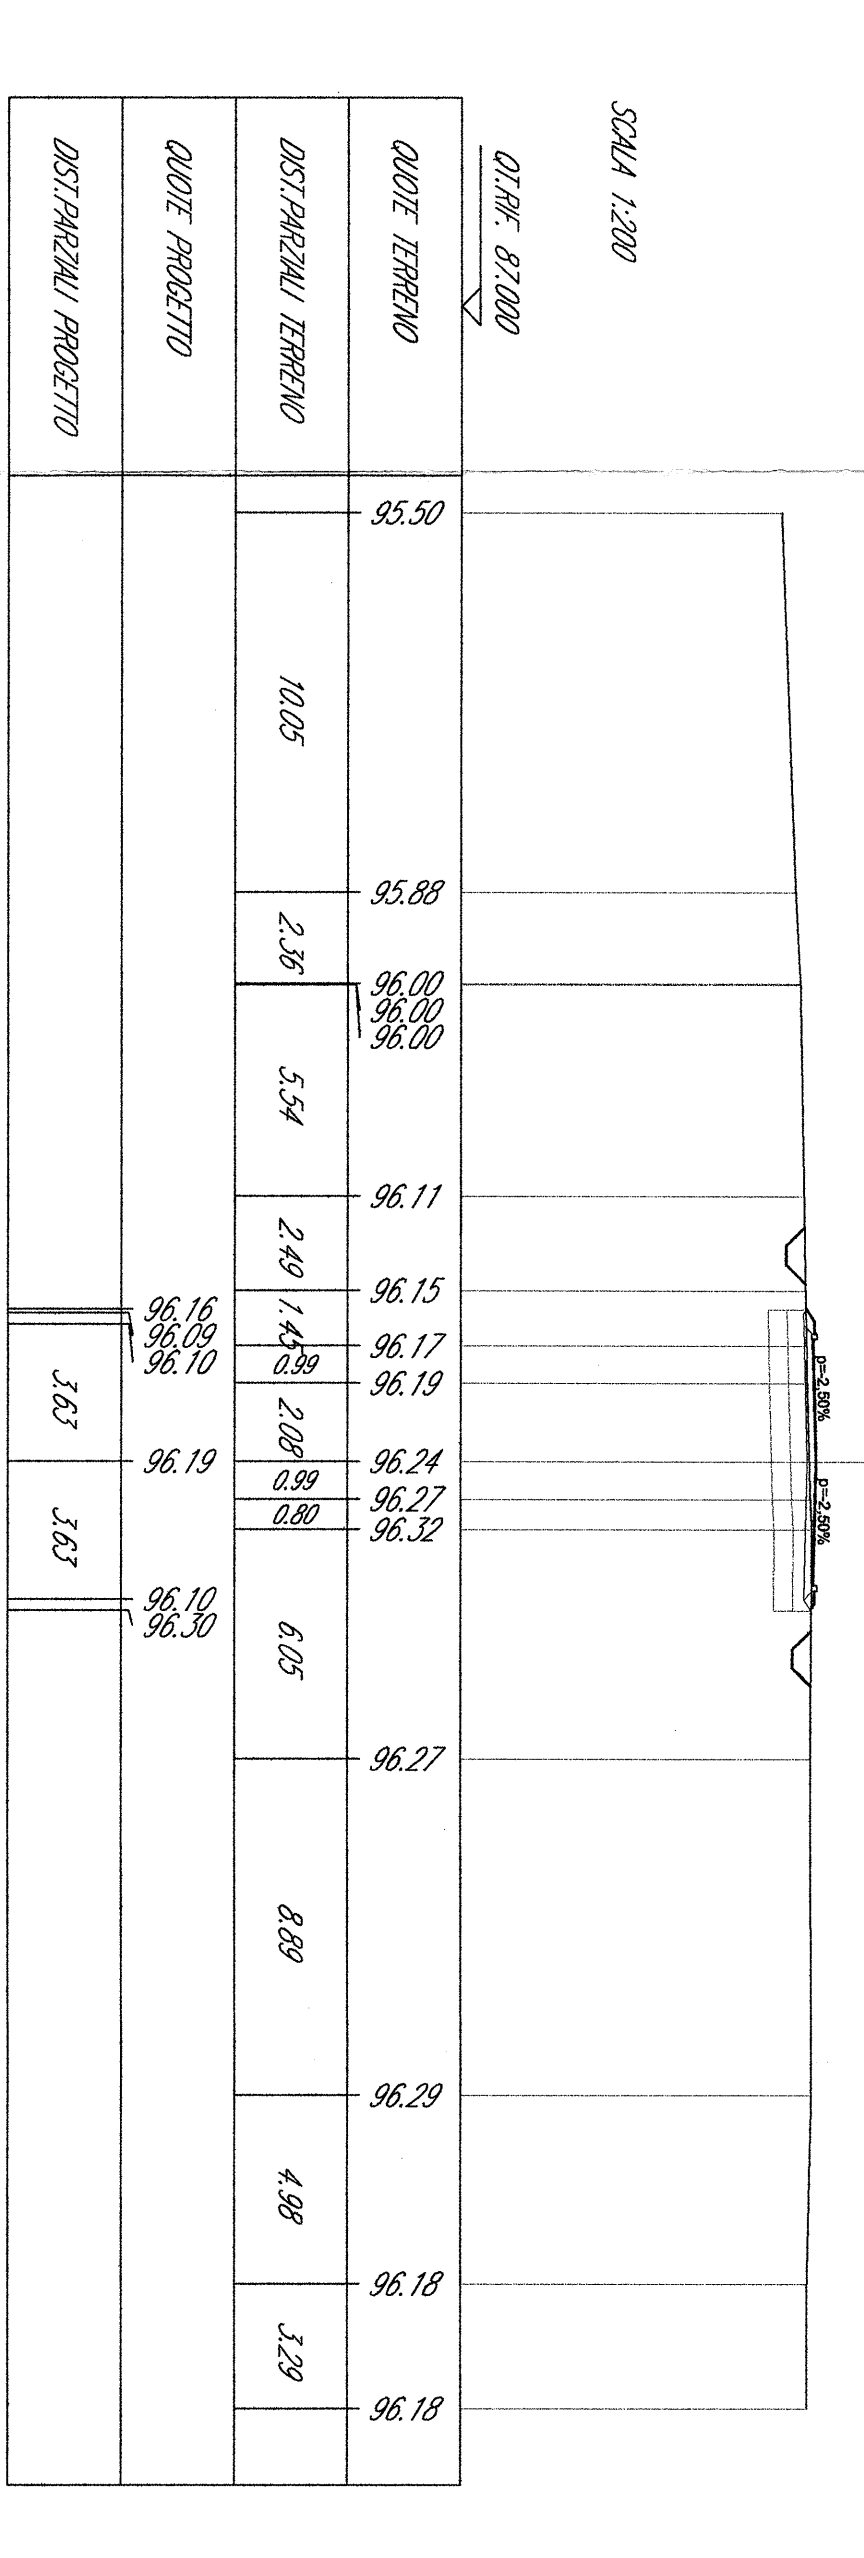


SCALE	1:200
PROGETTO	01/01/00
REVISIONI	01/01/00
PROGETTO	01/01/00
REVISIONI	01/01/00
SCALE N. 9
 DI PROGETTO: 01/01/00
 DI PROGETTO: 01/01/00
 DI PROGETTO: 01/01/00

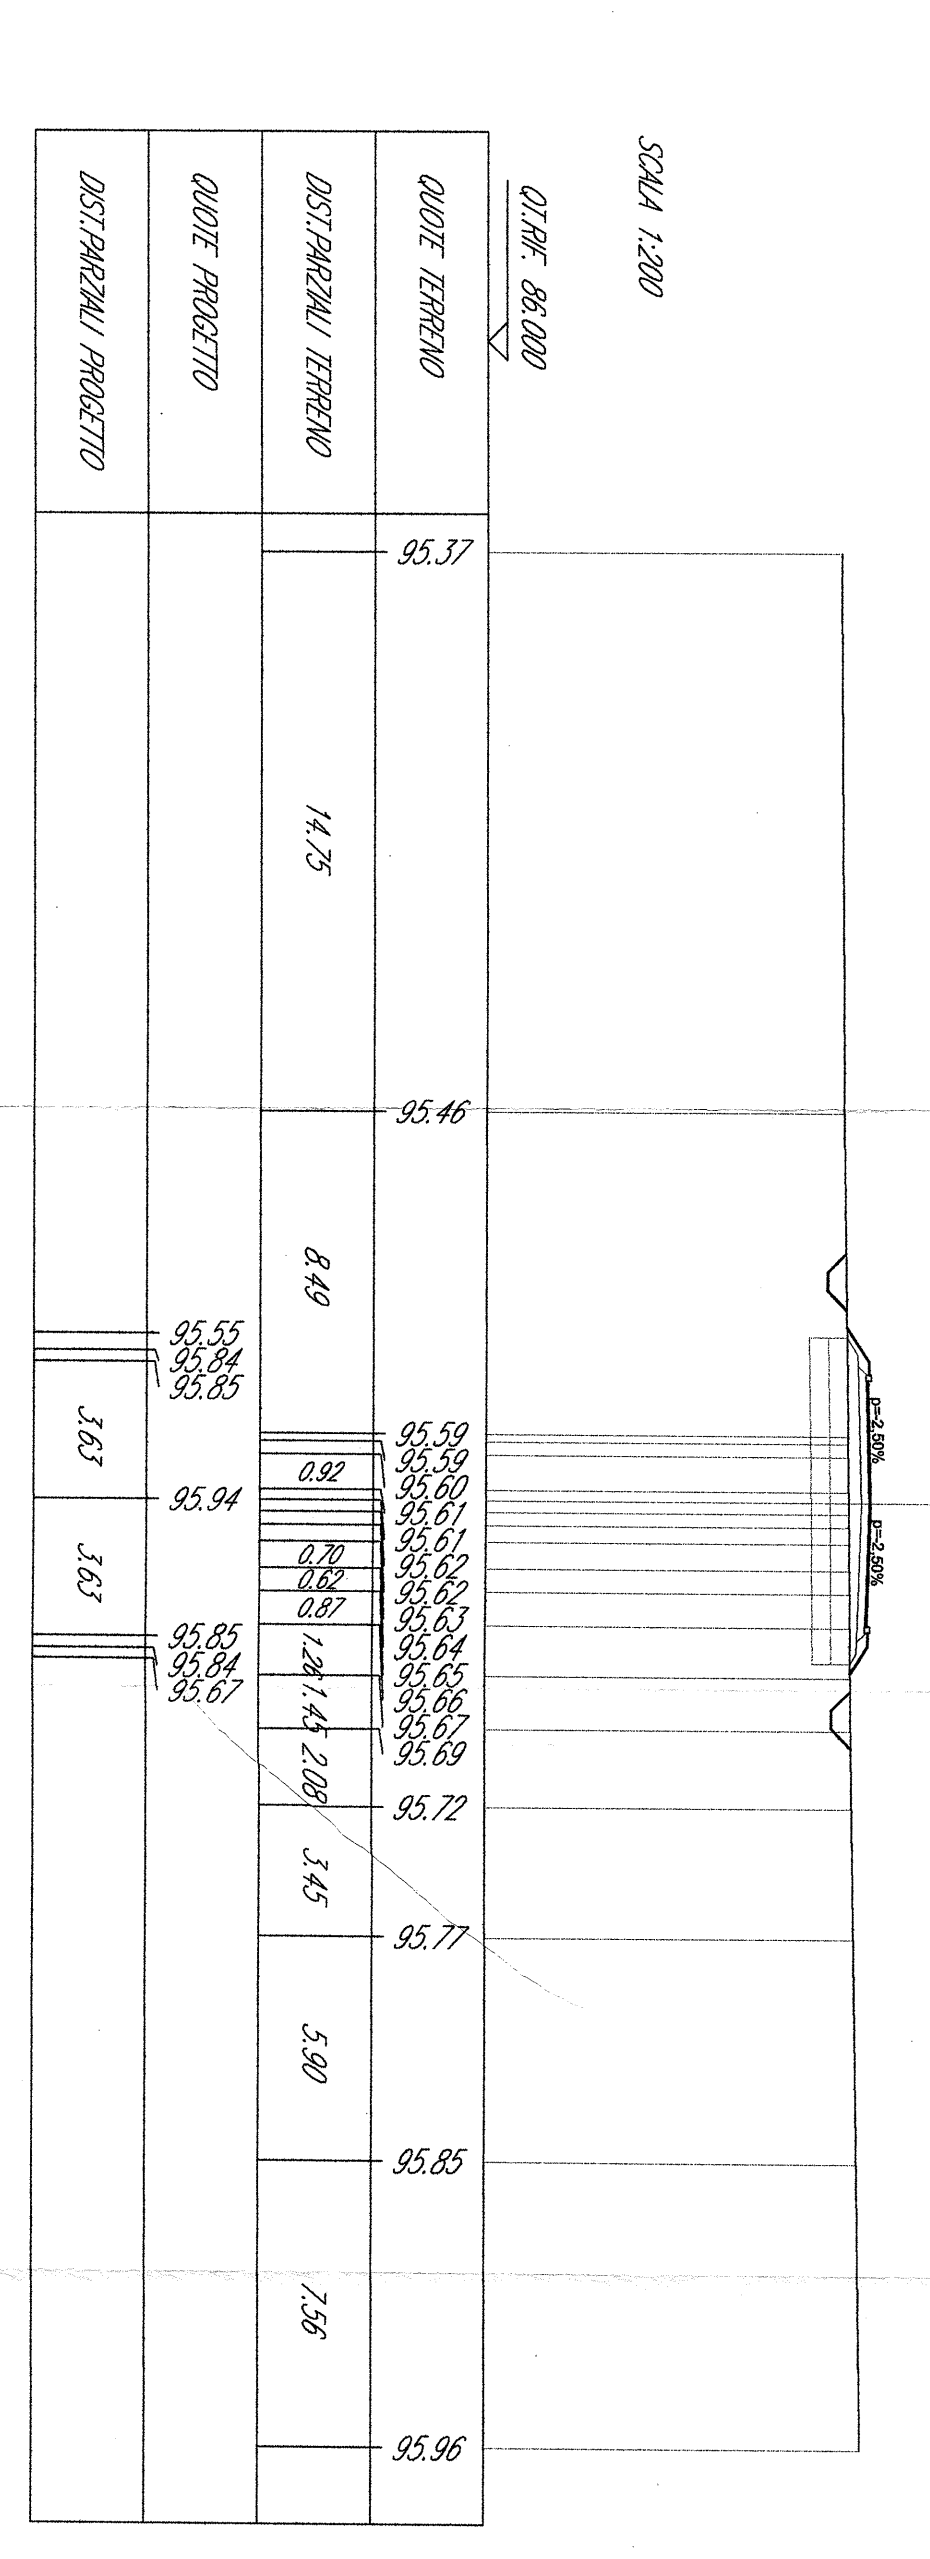


SCALE	1:200
PROGETTO	01/01/00
REVISIONI	01/01/00
PROGETTO	01/01/00
REVISIONI	01/01/00
SCALE N. 10
 DI PROGETTO: 01/01/00
 DI PROGETTO: 01/01/00
 DI PROGETTO: 01/01/00

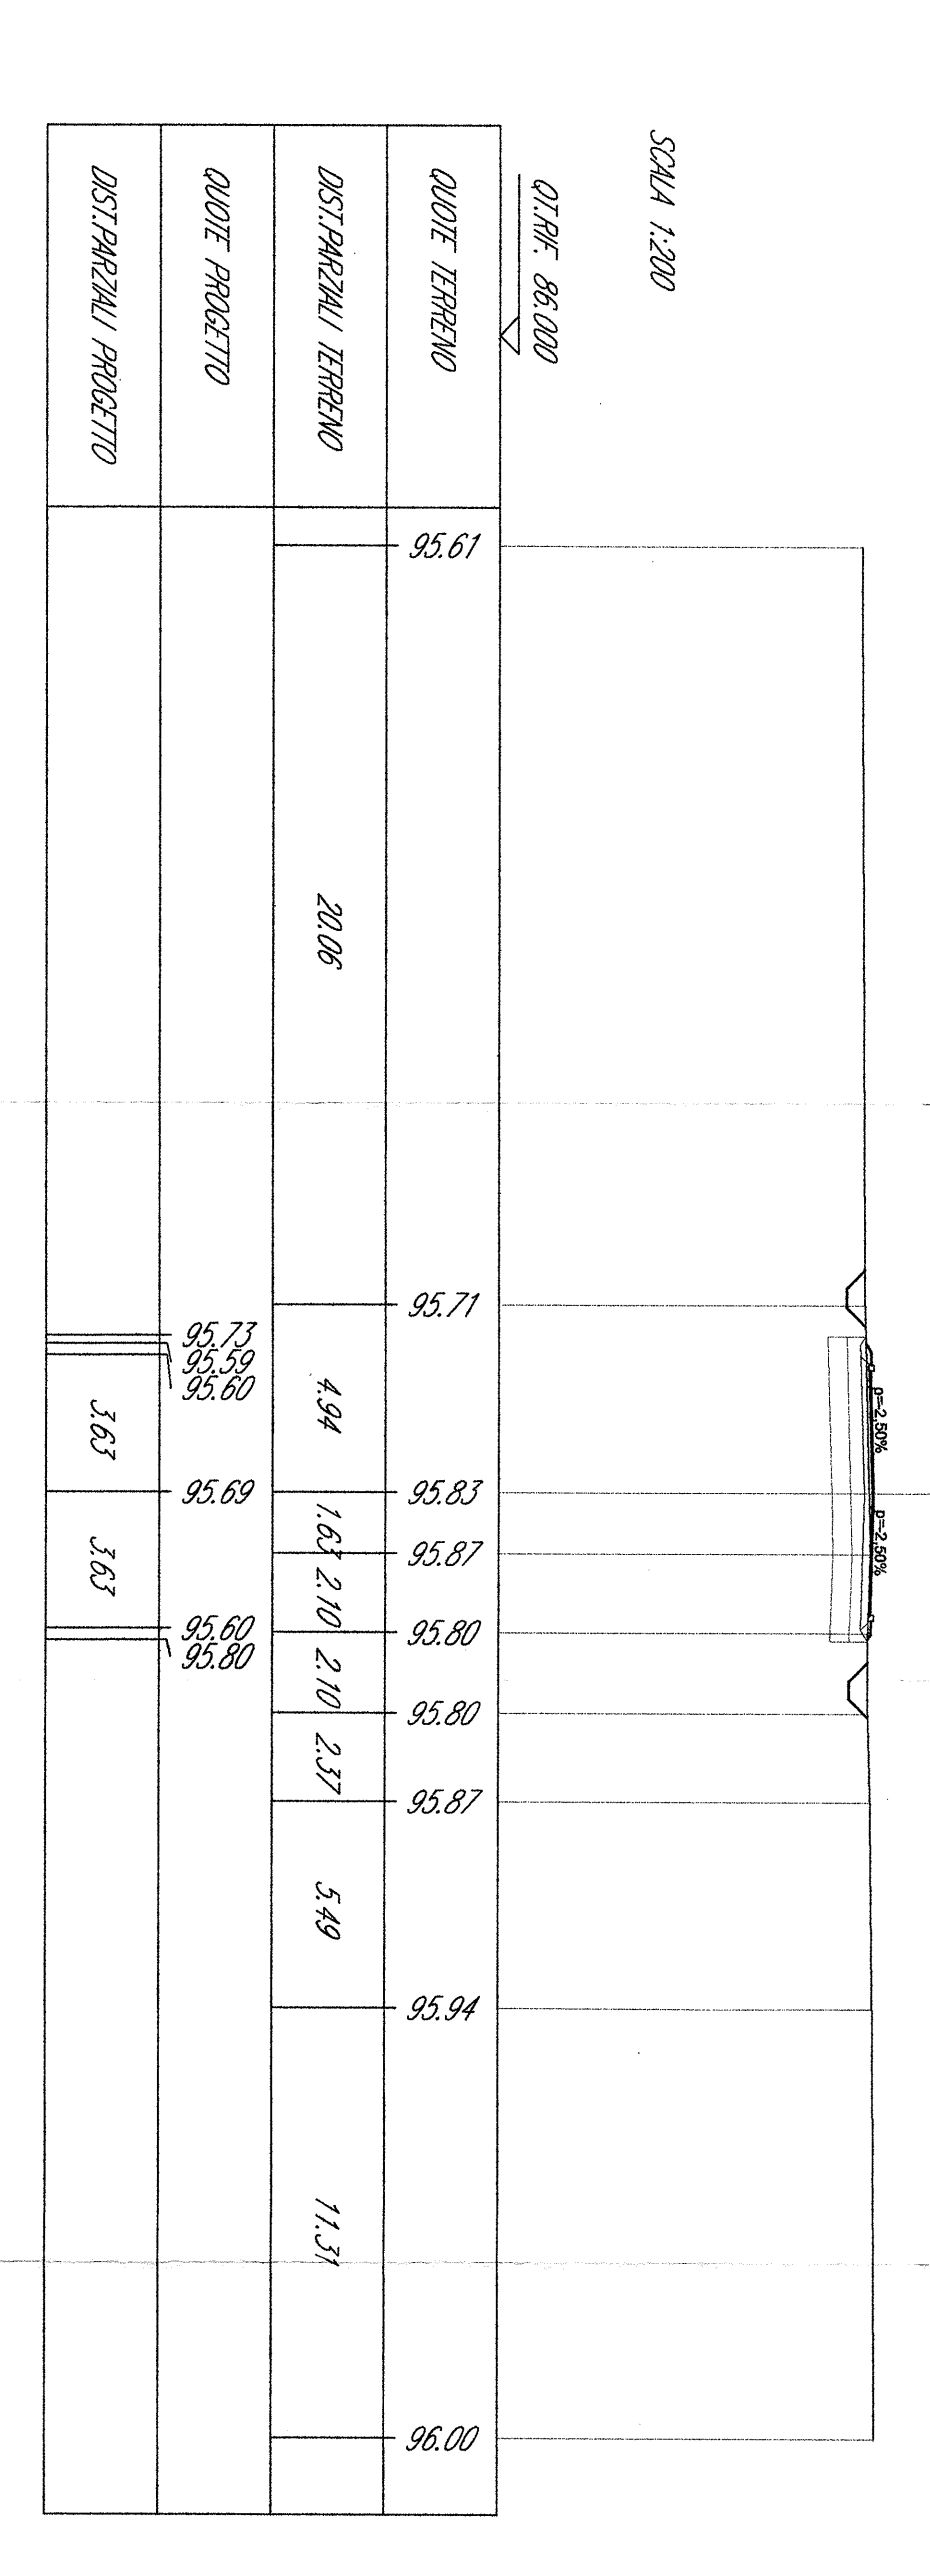

SCALE	1:200
PROGETTO	01/01/00
REVISIONI	01/01/00
PROGETTO	01/01/00
REVISIONI	01/01/00
SCALE N. 11
 DI PROGETTO: 01/01/00
 DI PROGETTO: 01/01/00
 DI PROGETTO: 01/01/00

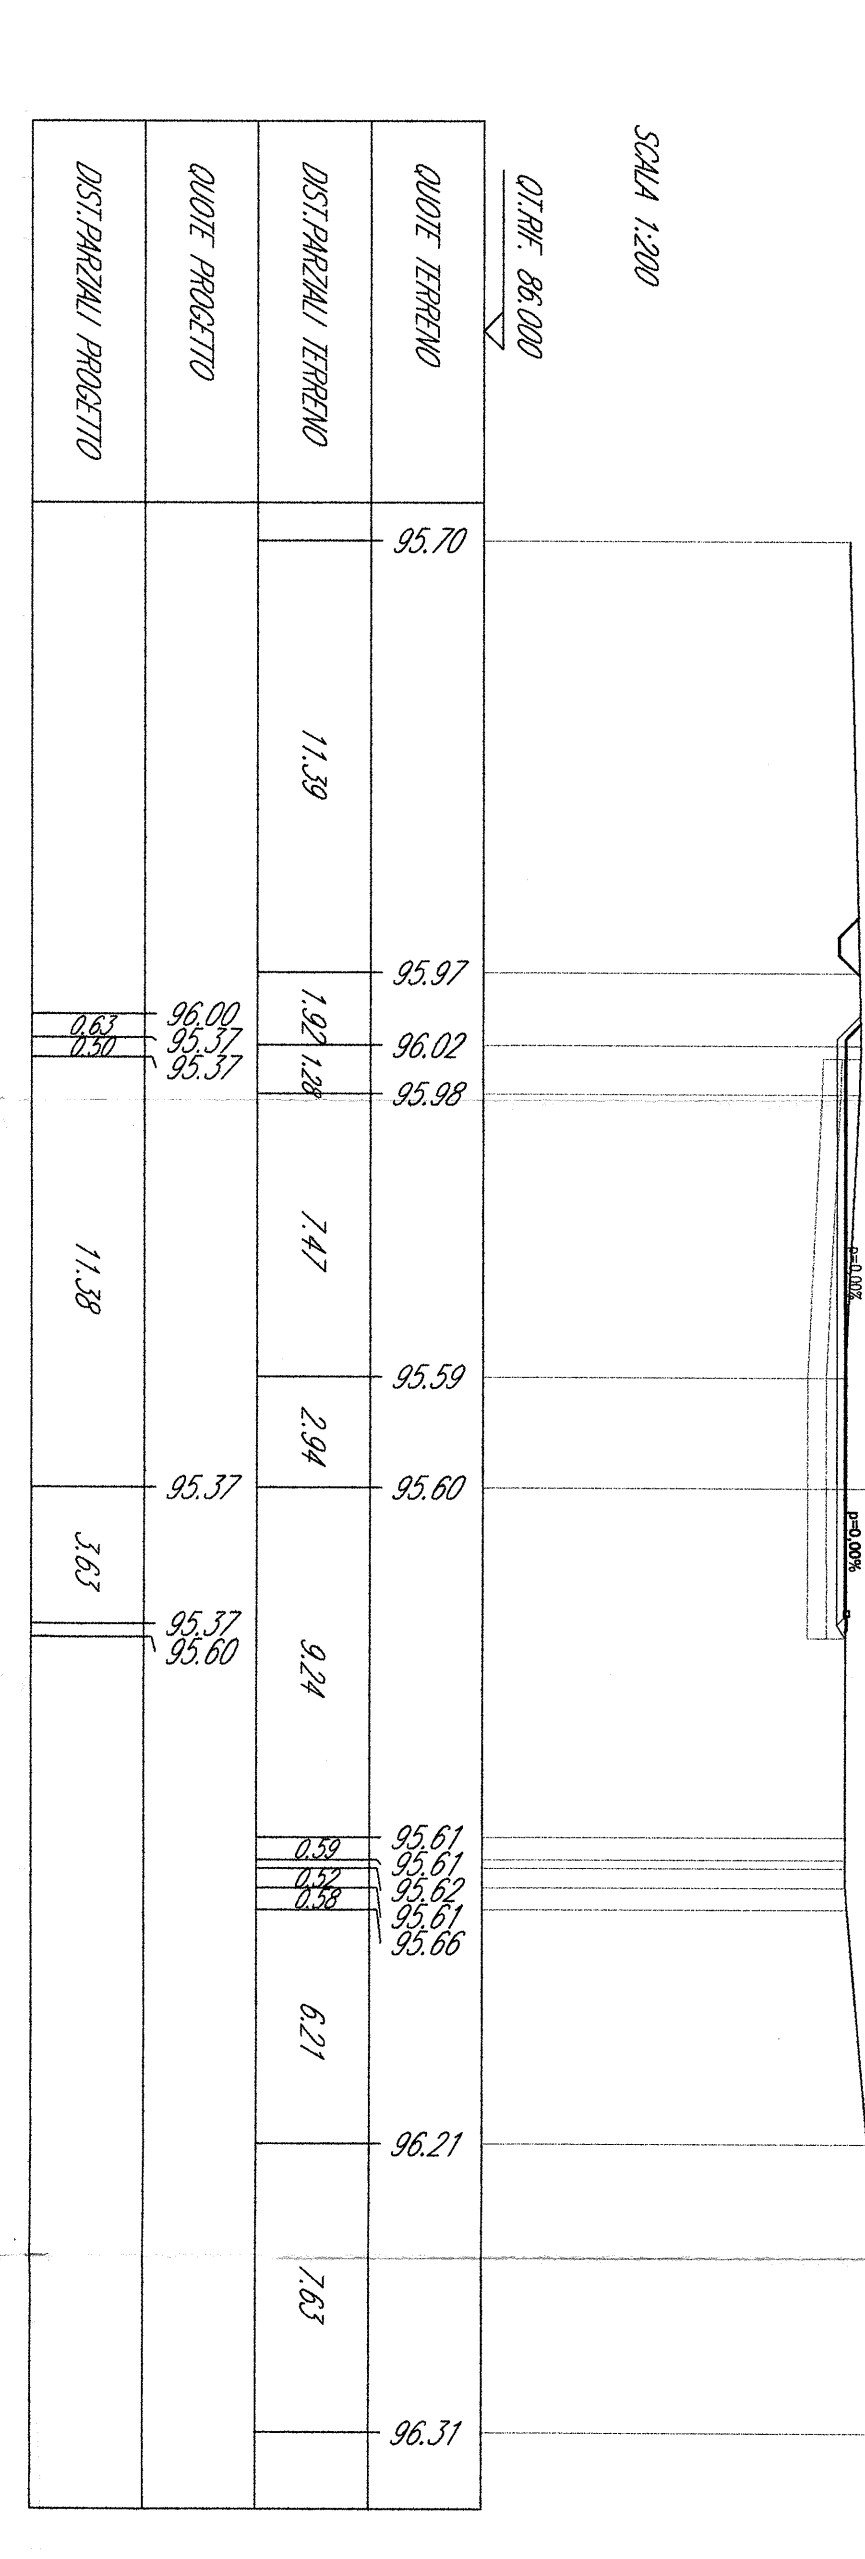

COMITENTE

PROGETTISTA

SRI SOCIETA' ITALIANA
 SERVIZI INGENNERIA E PROGETTAZIONE

FALCETTI

CONTRATTO ISTITUZIONALE DI SVILUPPO PER LA REALIZZAZIONE DELLA DIRETTRICE FERROVIARIA NAPOLI-BARILECCE-TARRANTO

U.O. PROGETTAZIONE LINEE NODI E ARMAMENTO

PROGETTO DEFINITIVO

LINEA POTENZA-FOGGIA - AMMODERNAMENTO SOTTOPROGETTO 2 - ELETTRIFICAZIONE, RETTIFICHE DI TRACCIATO, SOPPRESSIONE P.L. E CONSOLIDAMENTO SEDE LOTTO 2 - RETTIFICHE DI TRACCIATO, SOPPRESSIONE P.L. E CONSOLIDAMENTO SEDE VIABILITA' - AN13 SEZIONI TRASVERSALI

COMMESSA LOTTO FASE ENTE TIPO DOC OPERAZIONE/STADIA PROGR. REV.

1:200

SCALE

1:200

IN. EMB.

12-X6