SEZIONI TRASVERSALI ROTATORIA
scala 1:200

SCAVI E BONIFICHE	
SCAVO	14.400 mc
BONIFICA	2.400 mq
RILEVATI	
RILEVATO	16.427 mc
TERRENO VEGETALE	6.887 m
SOVRASTRUTTURA STRADALE	
STRATO DI USURA	9.000 m
STRATO DI BINDER	9.750 m
STRATO DI BASE	9.540 m
STRATO DI FONDAZIONE	2.530 mq
STRATO DI SOTTOFONDO TRATTATO	2.702 mq

SEZIONE N. : 1
QT. PROGETTO : 188.881
DIST.PROG. : 0.000
DIST.SUCC. : 13.354

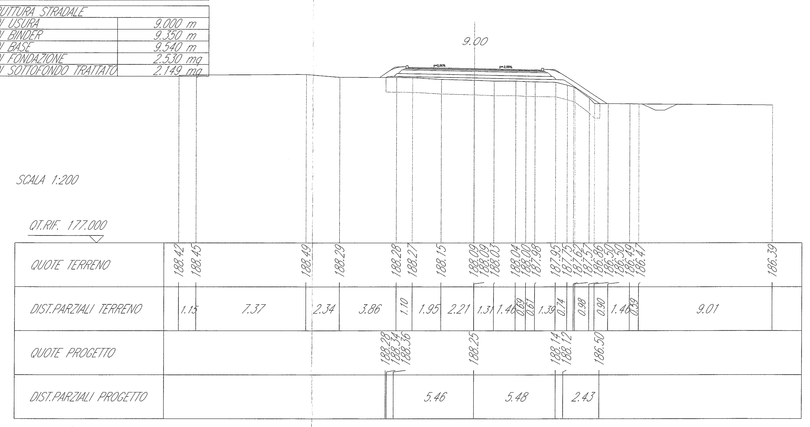

SCAVI E BONIFICHE	
SCAVO	3.026 mq
SCOTICO	17.508 m
RILEVATI	
RILEVATO	6.180 mq
TERRENO VEGETALE	4.255 m
SOVRASTRUTTURA STRADALE	
STRATO DI USURA	18.270 m
STRATO DI BASE	17.474 m
STRATO DI FONDAZIONE	4.908 mq
STRATO DI SOTTOFONDO TRATTATO	4.907 mq

SEZIONE N. : 5
QT. PROGETTO : 189.405
DIST.PROG. : 38.133
DIST.PREC. : 13.133
DIST.SUCC. : 0.000

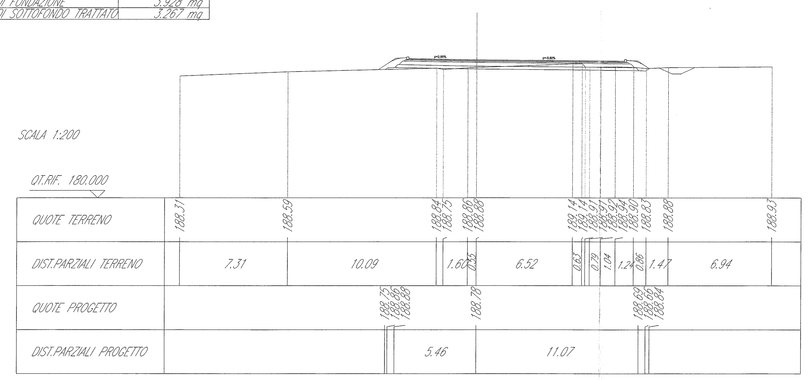

SCAVI E BONIFICHE	
SCAVO	12.079 m
BONIFICA	6.015 mq
RILEVATI	
RILEVATO	12.700 mq
TERRENO VEGETALE	4.057 m
SOVRASTRUTTURA STRADALE	
STRATO DI USURA	9.000 m
STRATO DI BINDER	9.750 m
STRATO DI BASE	9.540 m
STRATO DI FONDAZIONE	2.530 mq
STRATO DI SOTTOFONDO TRATTATO	2.709 mq

SEZIONE N. : 9
QT. PROGETTO : 188.572
DIST.PROG. : 75.398
DIST.PREC. : 12.991
DIST.SUCC. : 13.556

SCALA 1:200
QT.RIF. 178.000
QUOTE TERRENO
188.77 188.26 188.10 188.14 188.06 188.04 188.02 186.52
DIST.PARZIALI TERRENO
7.17 2.34 0.98 2.25 1.06 1.38 4.24 3.45 2.91 3.07 0.88 0.82 1.00 0.82 0.82 0.82