



SEZIONE TIPO ADEGUAMENTO VIABILITA' CAMPESTRI
Scala 1:100

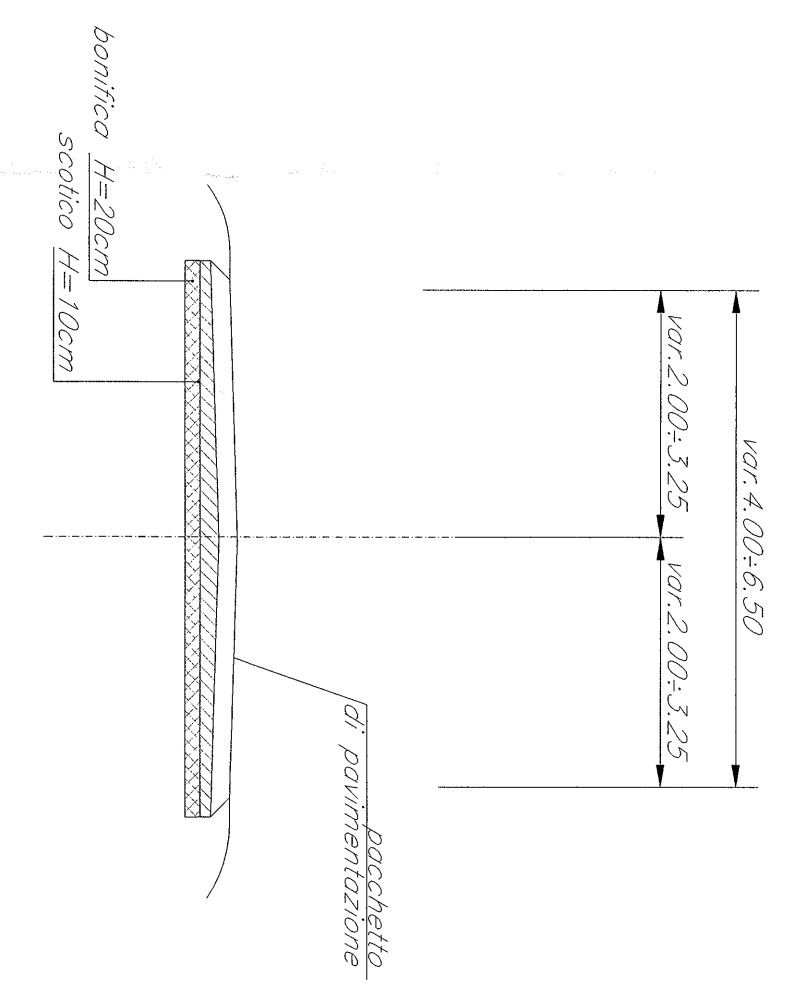

PARTICOLARE 1. PACCHETTO PAVIMENTAZIONE tipo C1
Scala 1:10

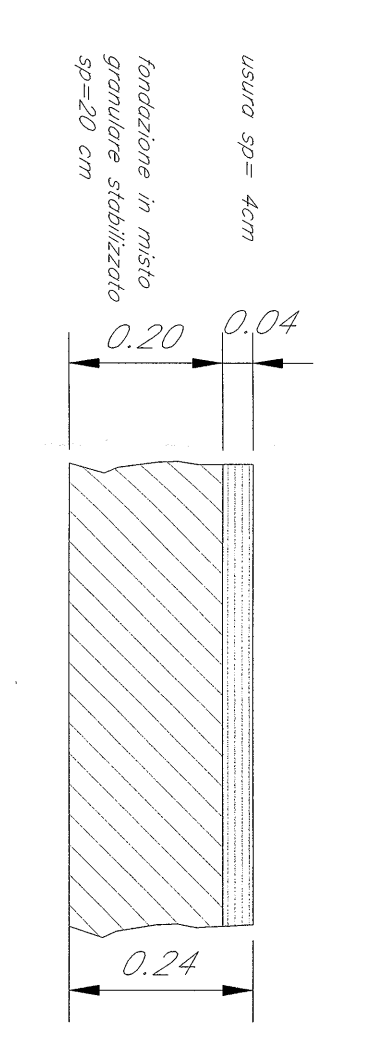

COMITTEE

PROGETTAZIONE

CONTRATTO ISTITUZIONALE DI SVILUPPO PER LA REALIZZAZIONE DELLA DIRETTRICE FERROVIARIA NAPOLI-BARILECCE-FARANTO

U.O. PROGETTAZIONE LINEE NODI E ARMAMENTO

PROGETTO DEFINITIVO

LINEA POTENZA-FOGGIA - AMMODERNAMENTO SOTTOPROGETTO 2 - ELETTRIFICAZIONE, RETTIFICHE DI TRACCIATO, SOTTOPRESSIONE P.L. E CONSOLIDAMENTO SEDE LOTTO 2 - RETTIFICHE DI TRACCIATO, SOTTOPRESSIONE P.L. E CONSOLIDAMENTO SEDE

VIABILITA' - NV07

PLANIMETRIA DI PROGETTO CON DATI DI TRACCIAMENTO

COMMESSA: LOTTO FASE: ENTITA' PRODOTTO: ORGANISMO: PRODOTTORE: N°: 12.26

DATA: 12.26

FILE: 12.26