SCAVI E BONIFICHE	
SCAVO	2.901 mq
SCAVO	15.961 m
BONIFICA	8.740 mq
RILEVATI	
RILEVATO	14.143 mq
TERRENO VEGETALE	0.931 m
SOVRASTRUTTURA STRADALE	
STRATO DI USURA	15.961 m
STRATO DI SOTTOFONDO TRATTATO	1.017 mq

SEZIONE N. : 1
GT. PROGETTO : 206.994
DIST.PROG. : 0.000
DIST.SUCC. : 50.000

SCALA 1:200

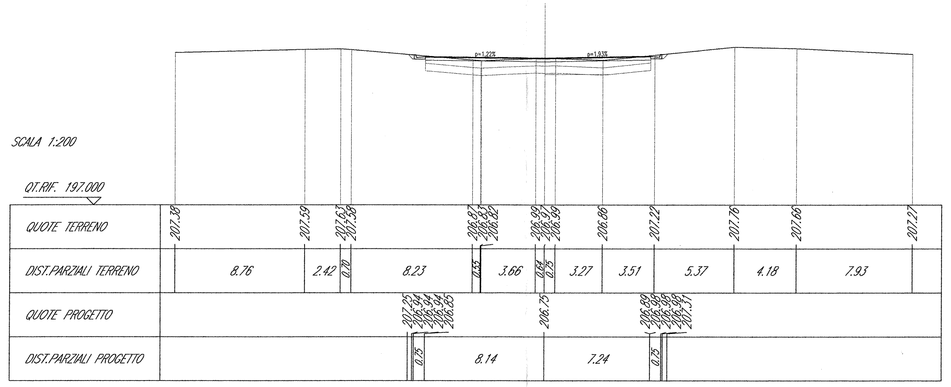

SCAVI E BONIFICHE	
SCAVO	13.794 m
BONIFICA	7.681 mq
RILEVATI	
RILEVATO	34.210 mq
TERRENO VEGETALE	8.239 m
SOVRASTRUTTURA STRADALE	
STRATO DI USURA	6.500 m
STRATO DI SOTTOFONDO TRATTATO	1.412 mq

SEZIONE N. : 5
GT. PROGETTO : 220.604
DIST.PROG. : 200.000
DIST.PREC. : 50.000
DIST.SUCC. : 50.000

SCALA 1:200

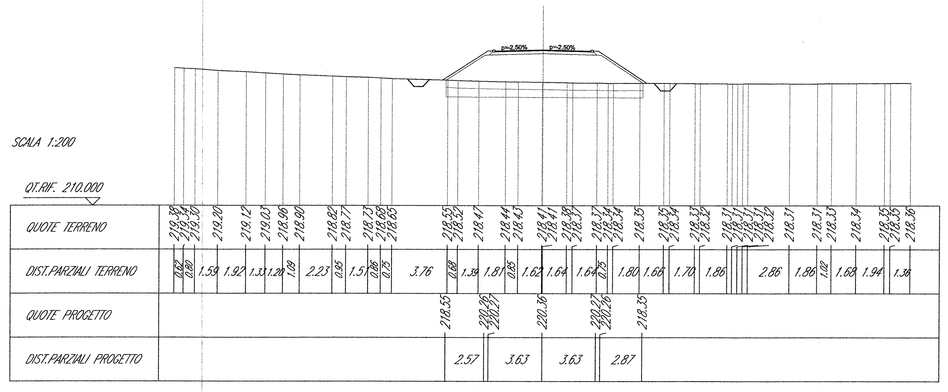

SCAVI E BONIFICHE	
SCAVO	1.429 mq
SCAVO	15.964 m
BONIFICA	8.821 mq
RILEVATI	
RILEVATO	11.479 mq
TERRENO VEGETALE	1.264 m
SOVRASTRUTTURA STRADALE	
STRATO DI USURA	15.097 m
STRATO DI SOTTOFONDO TRATTATO	1.075 mq

SEZIONE N. : 9
GT. PROGETTO : 236.635
DIST.PROG. : 371.091
DIST.PREC. : 21.091

SCALA 1:200

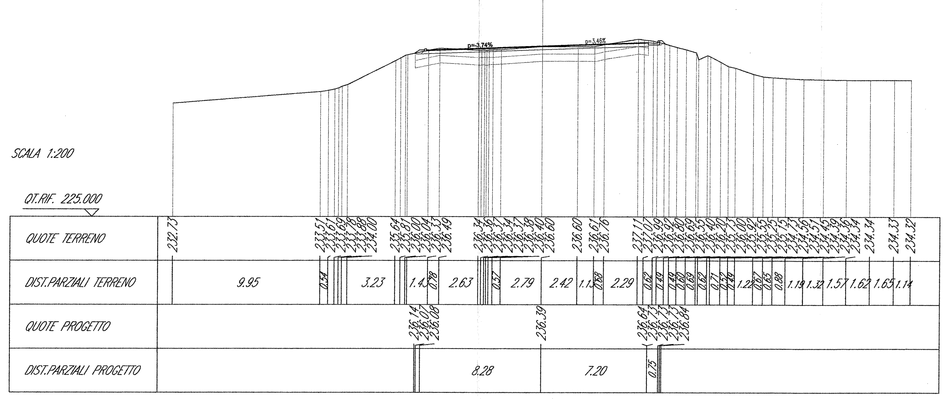

SCAVI E BONIFICHE	
SCAVO	8.477 m
BONIFICA	5.332 mq
RILEVATI	
RILEVATO	9.953 mq
TERRENO VEGETALE	2.757 m
SOVRASTRUTTURA STRADALE	
STRATO DI USURA	6.500 m
STRATO DI SOTTOFONDO TRATTATO	1.412 mq

SEZIONE N. : 2
GT. PROGETTO : 208.572
DIST.PROG. : 50.000
DIST.PREC. : 50.000
DIST.SUCC. : 50.000

SCALA 1:200

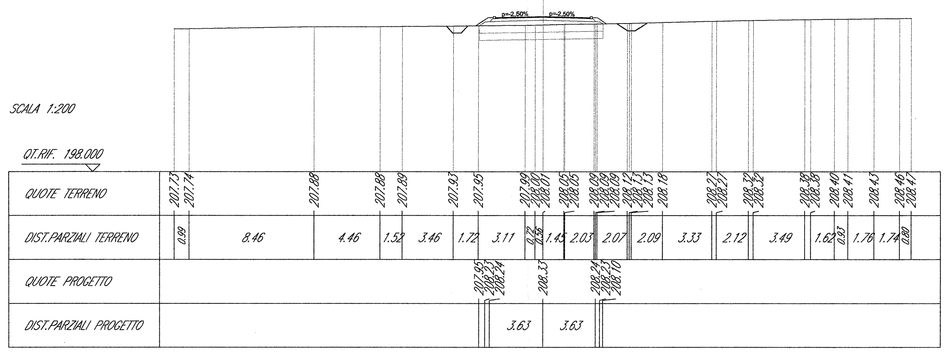

SCAVI E BONIFICHE	
SCAVO	17.135 m
BONIFICA	9.655 mq
RILEVATI	
RILEVATO	43.124 mq
TERRENO VEGETALE	12.187 m
SOVRASTRUTTURA STRADALE	
STRATO DI USURA	6.500 m
STRATO DI SOTTOFONDO TRATTATO	1.417 mq

SEZIONE N. : 6
GT. PROGETTO : 225.604
DIST.PROG. : 250.000
DIST.PREC. : 50.000
DIST.SUCC. : 50.000

SCALA 1:200

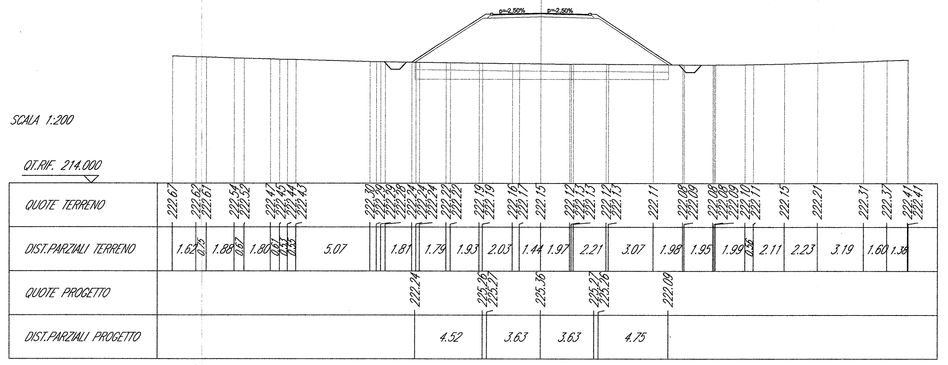

SCAVI E BONIFICHE	
SCAVO	0.074 mq
SCAVO	1.029 m
BONIFICA	0.083 mq
RILEVATI	
RILEVATO	2.718 mq
TERRENO VEGETALE	1.956 m
SOVRASTRUTTURA STRADALE	
STRATO DI USURA	6.500 m
STRATO DI SOTTOFONDO TRATTATO	1.412 mq

SEZIONE N. : 3
GT. PROGETTO : 211.431
DIST.PROG. : 100.000
DIST.PREC. : 50.000
DIST.SUCC. : 50.000

SCALA 1:200

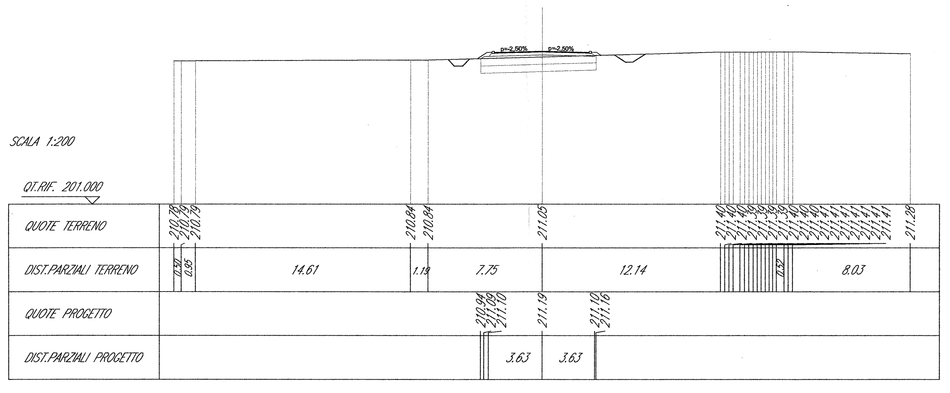

SCAVI E BONIFICHE	
SCAVO	15.881 m
BONIFICA	4.693 mq
RILEVATI	
RILEVATO	44.922 mq
TERRENO VEGETALE	11.252 m
SOVRASTRUTTURA STRADALE	
STRATO DI USURA	6.500 m
STRATO DI SOTTOFONDO TRATTATO	1.412 mq

SEZIONE N. : 7
GT. PROGETTO : 230.604
DIST.PROG. : 300.000
DIST.PREC. : 50.000
DIST.SUCC. : 50.000

SCALA 1:200

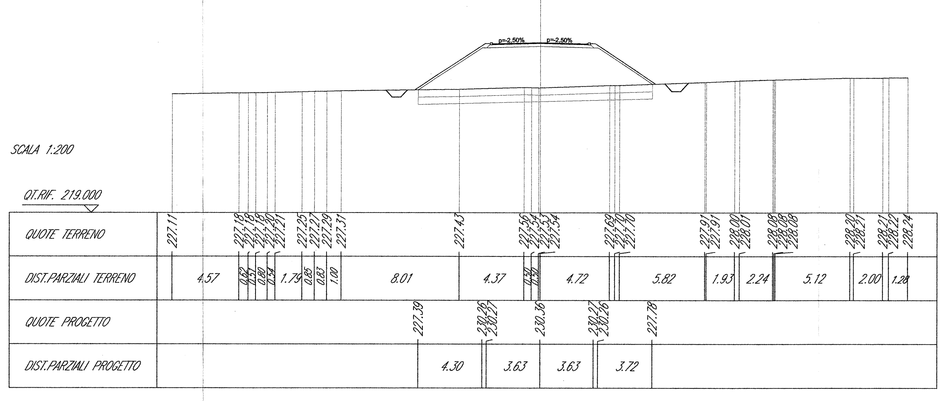

SCAVI E BONIFICHE	
SCAVO	12.094 m
BONIFICA	6.846 mq
RILEVATI	
RILEVATO	27.533 mq
TERRENO VEGETALE	6.801 m
SOVRASTRUTTURA STRADALE	
STRATO DI USURA	6.500 m
STRATO DI SOTTOFONDO TRATTATO	1.412 mq

SEZIONE N. : 4
GT. PROGETTO : 215.604
DIST.PROG. : 150.000
DIST.PREC. : 50.000
DIST.SUCC. : 50.000

SCALA 1:200

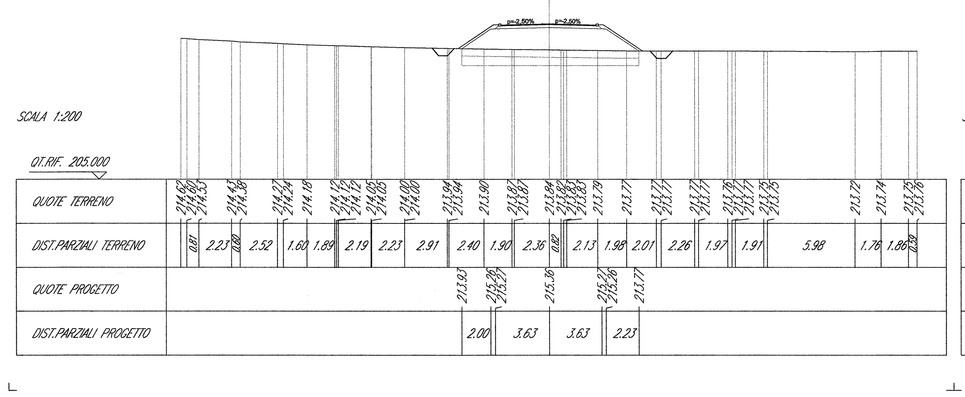

SCAVI E BONIFICHE	
SCAVO	14.270 m
BONIFICA	4.436 mq
RILEVATI	
RILEVATO	35.476 mq
TERRENO VEGETALE	9.418 m
SOVRASTRUTTURA STRADALE	
STRATO DI USURA	6.500 m
STRATO DI SOTTOFONDO TRATTATO	1.412 mq

SEZIONE N. : 8
GT. PROGETTO : 235.544
DIST.PROG. : 350.000
DIST.PREC. : 50.000
DIST.SUCC. : 21.091

SCALA 1:200

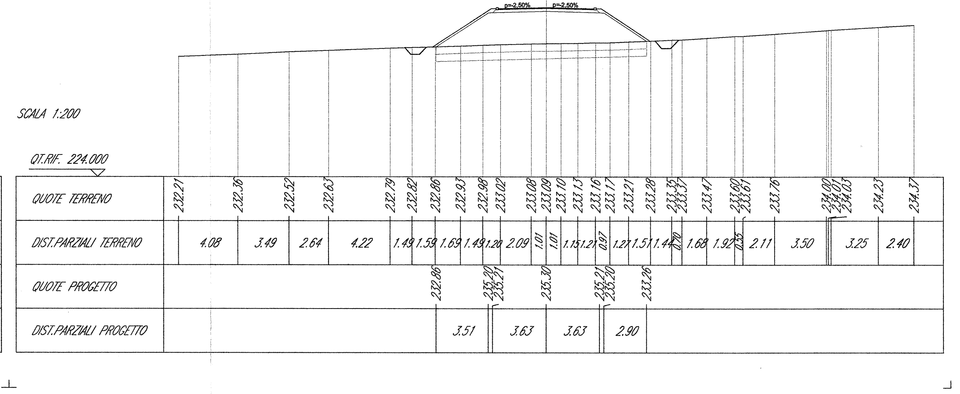

SEZIONE TIPO
SCALA 1:100

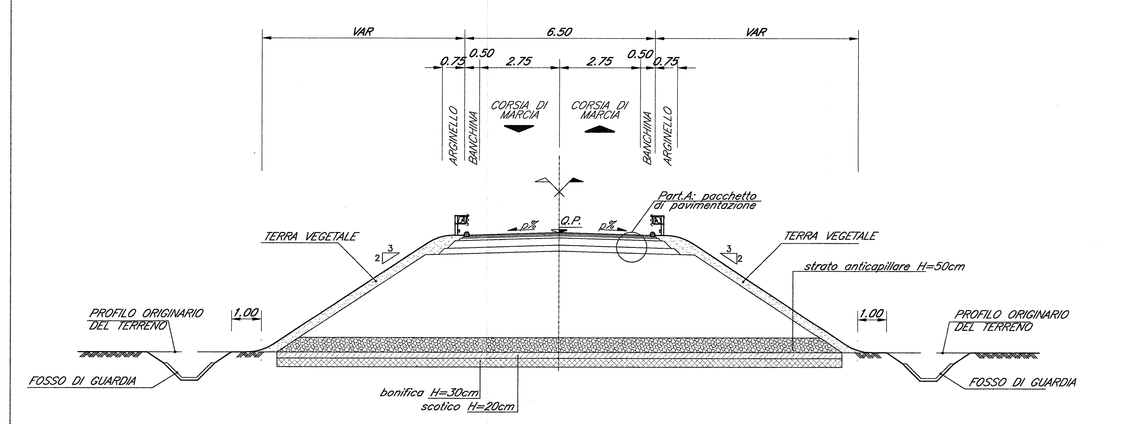

PACCHETTO PAVIMENTAZIONE tipo B
scala 1:10

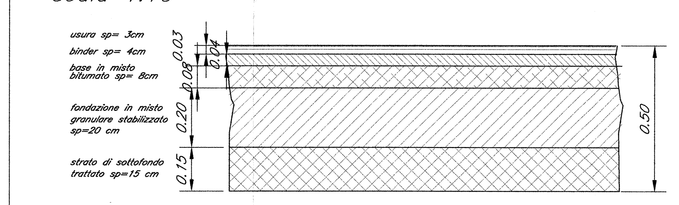

COMMITTENTE:

RFI RETE FERROVIARIA ITALIANA
GRUPPO FERROVIE DELLO STATO ITALIANE
DIREZIONE INVESTIMENTI
DIREZIONE PROGRAMMA INVESTIMENTI DIRETTRICE SUD

PROGETTAZIONE:

ITALFERR
GRUPPO FERROVIE DELLO STATO ITALIANE

CONTRATTO ISTITUZIONALE DI SVILUPPO PER LA REALIZZAZIONE DELLA DIRETTRICE FERROVIARIA NAPOLI-BARI-LECCE-TARANTO

U.O. PROGETTAZIONE LINEE NODI E ARMAMENTO

PROGETTO DEFINITIVO

LINEA POTENZA-FOGGIA - AMMODERNAMENTO

SOTTOPROGETTO 2 - ELETTRIFICAZIONE, RETTIFICHE DI TRACCIATO, SOPPRESSIONE P.L. E CONSOLIDAMENTO SEDE

LOTTO 2 - RETTIFICHE DI TRACCIATO, SOPPRESSIONE P.L. E CONSOLIDAMENTO SEDE

VIABILITA' - NV14
SEZIONI TRASVERSALI

SCALA: VARIE

COMMESSA	LOTTO	FASE	ENTE	TIPO DOC.	OPERA/DISCIPLINA	PROGR.	REV.
IA0X	02	D	13	WZ	NV1400	001	A

Rev.	Descrizione	Redatto	Data	Verificato	Data	Approvato	Data	Autorizzato Data
A	Emissione Esecutiva	G.Grimaldi	marzo 2015	P.Quaranta	marzo 2015	M.Desiderio	marzo 2015	V.Disegni marzo 2015

File: IA0X02D13WZNV1400001A.dwg

n. Elab.:

L2.30