



OPERA TIPO DI DRENAGGIO IN RILEVATO  
FOSSI DI GUARDIA RIVESTITI IN CLS  
Scala 1:50

SEZIONE TIPO - RECAPITO INTERASSE 15m

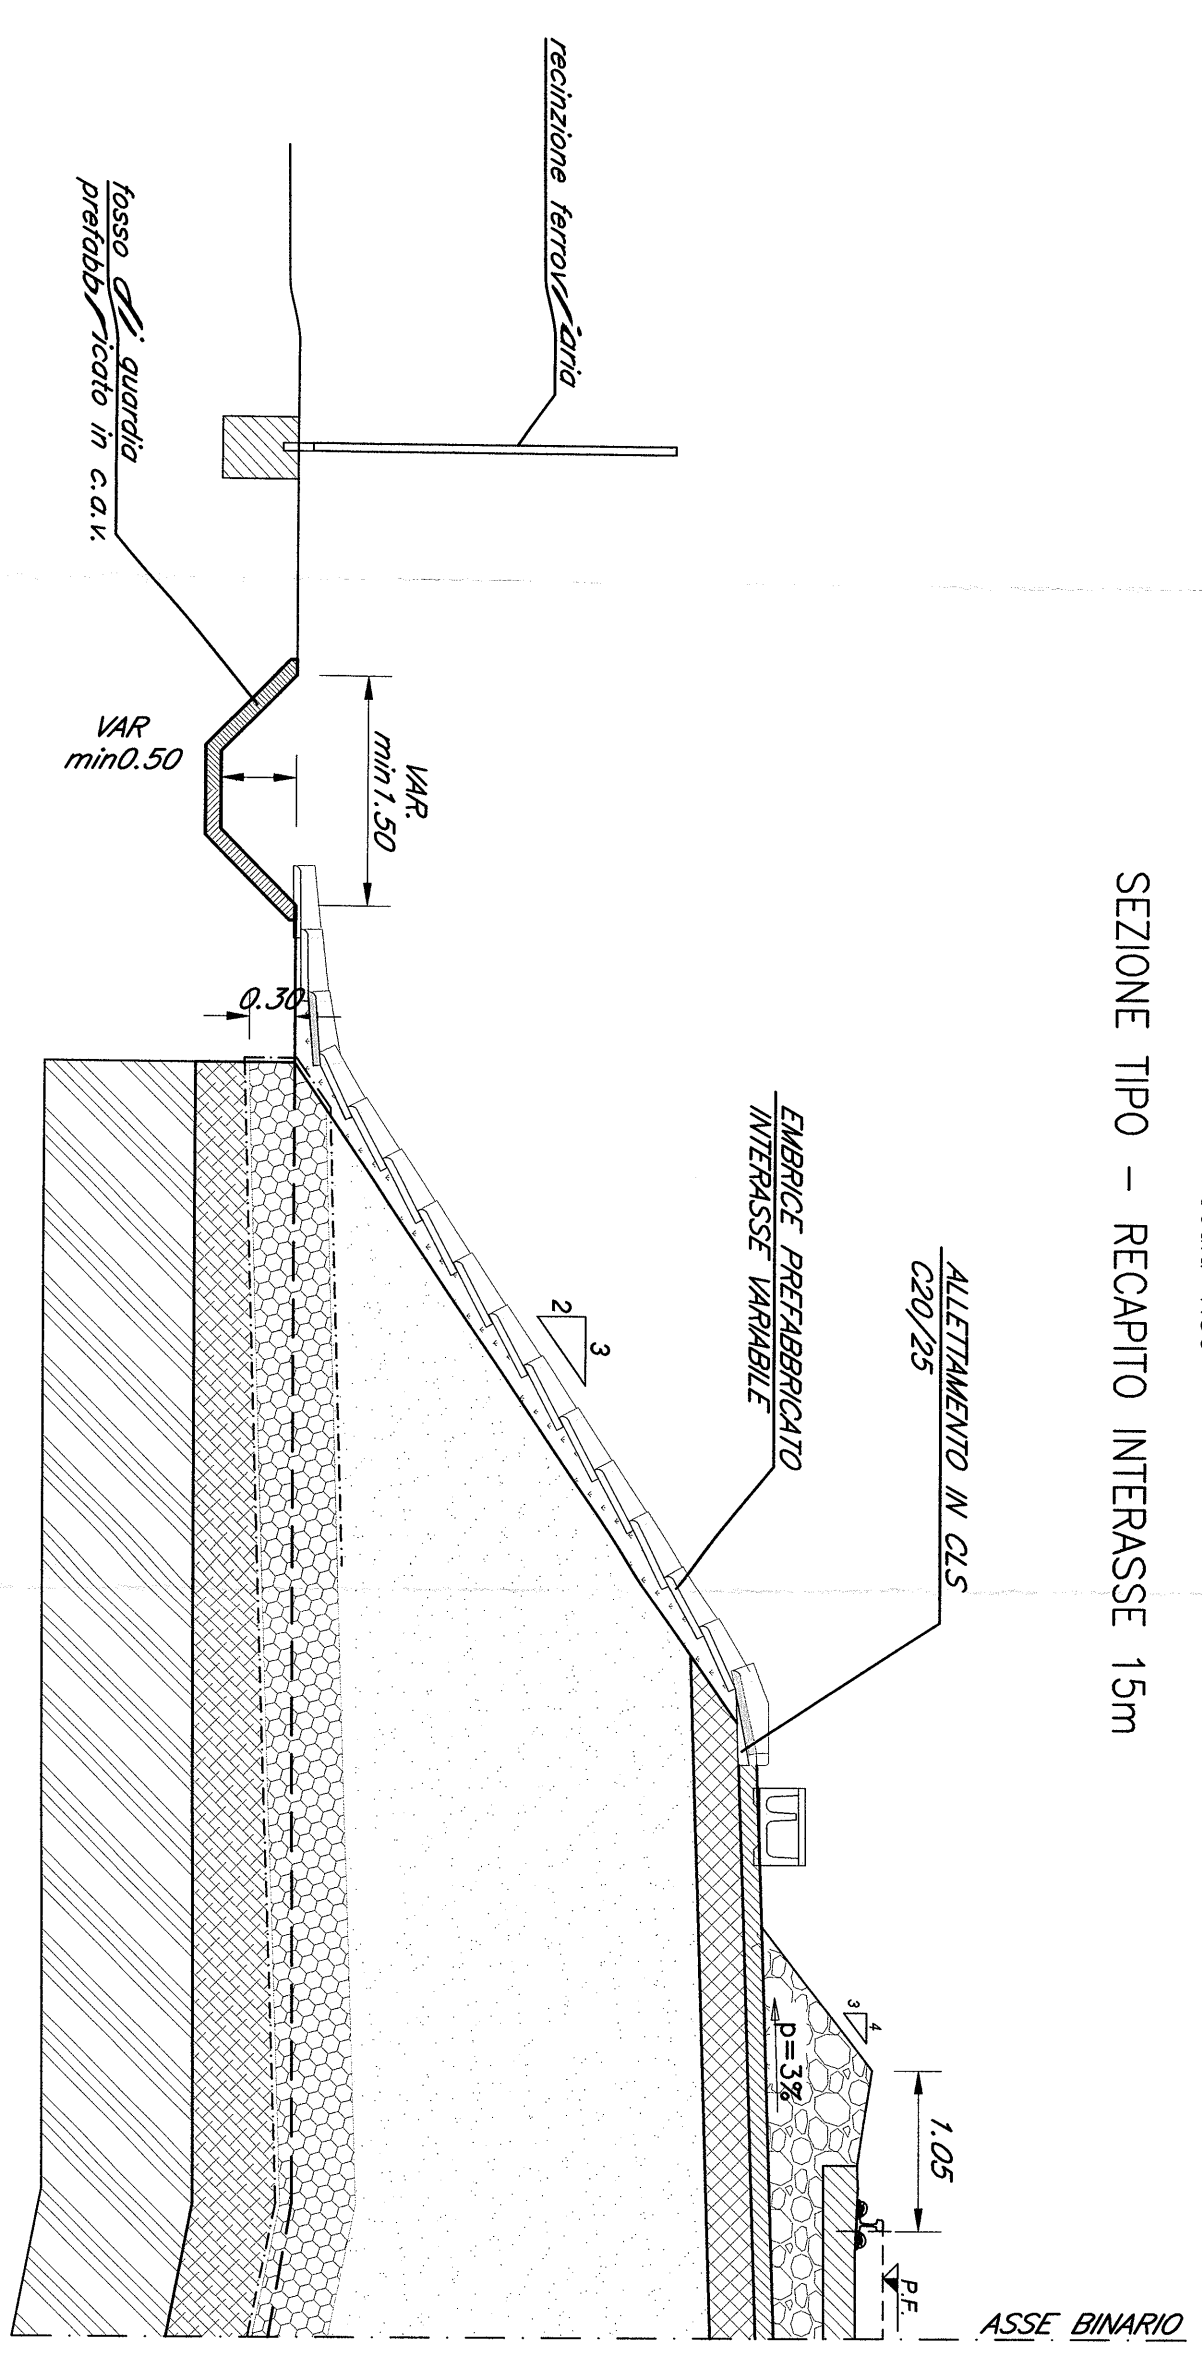


PIANTA TIPO - RECAPITO INTERASSE 15m

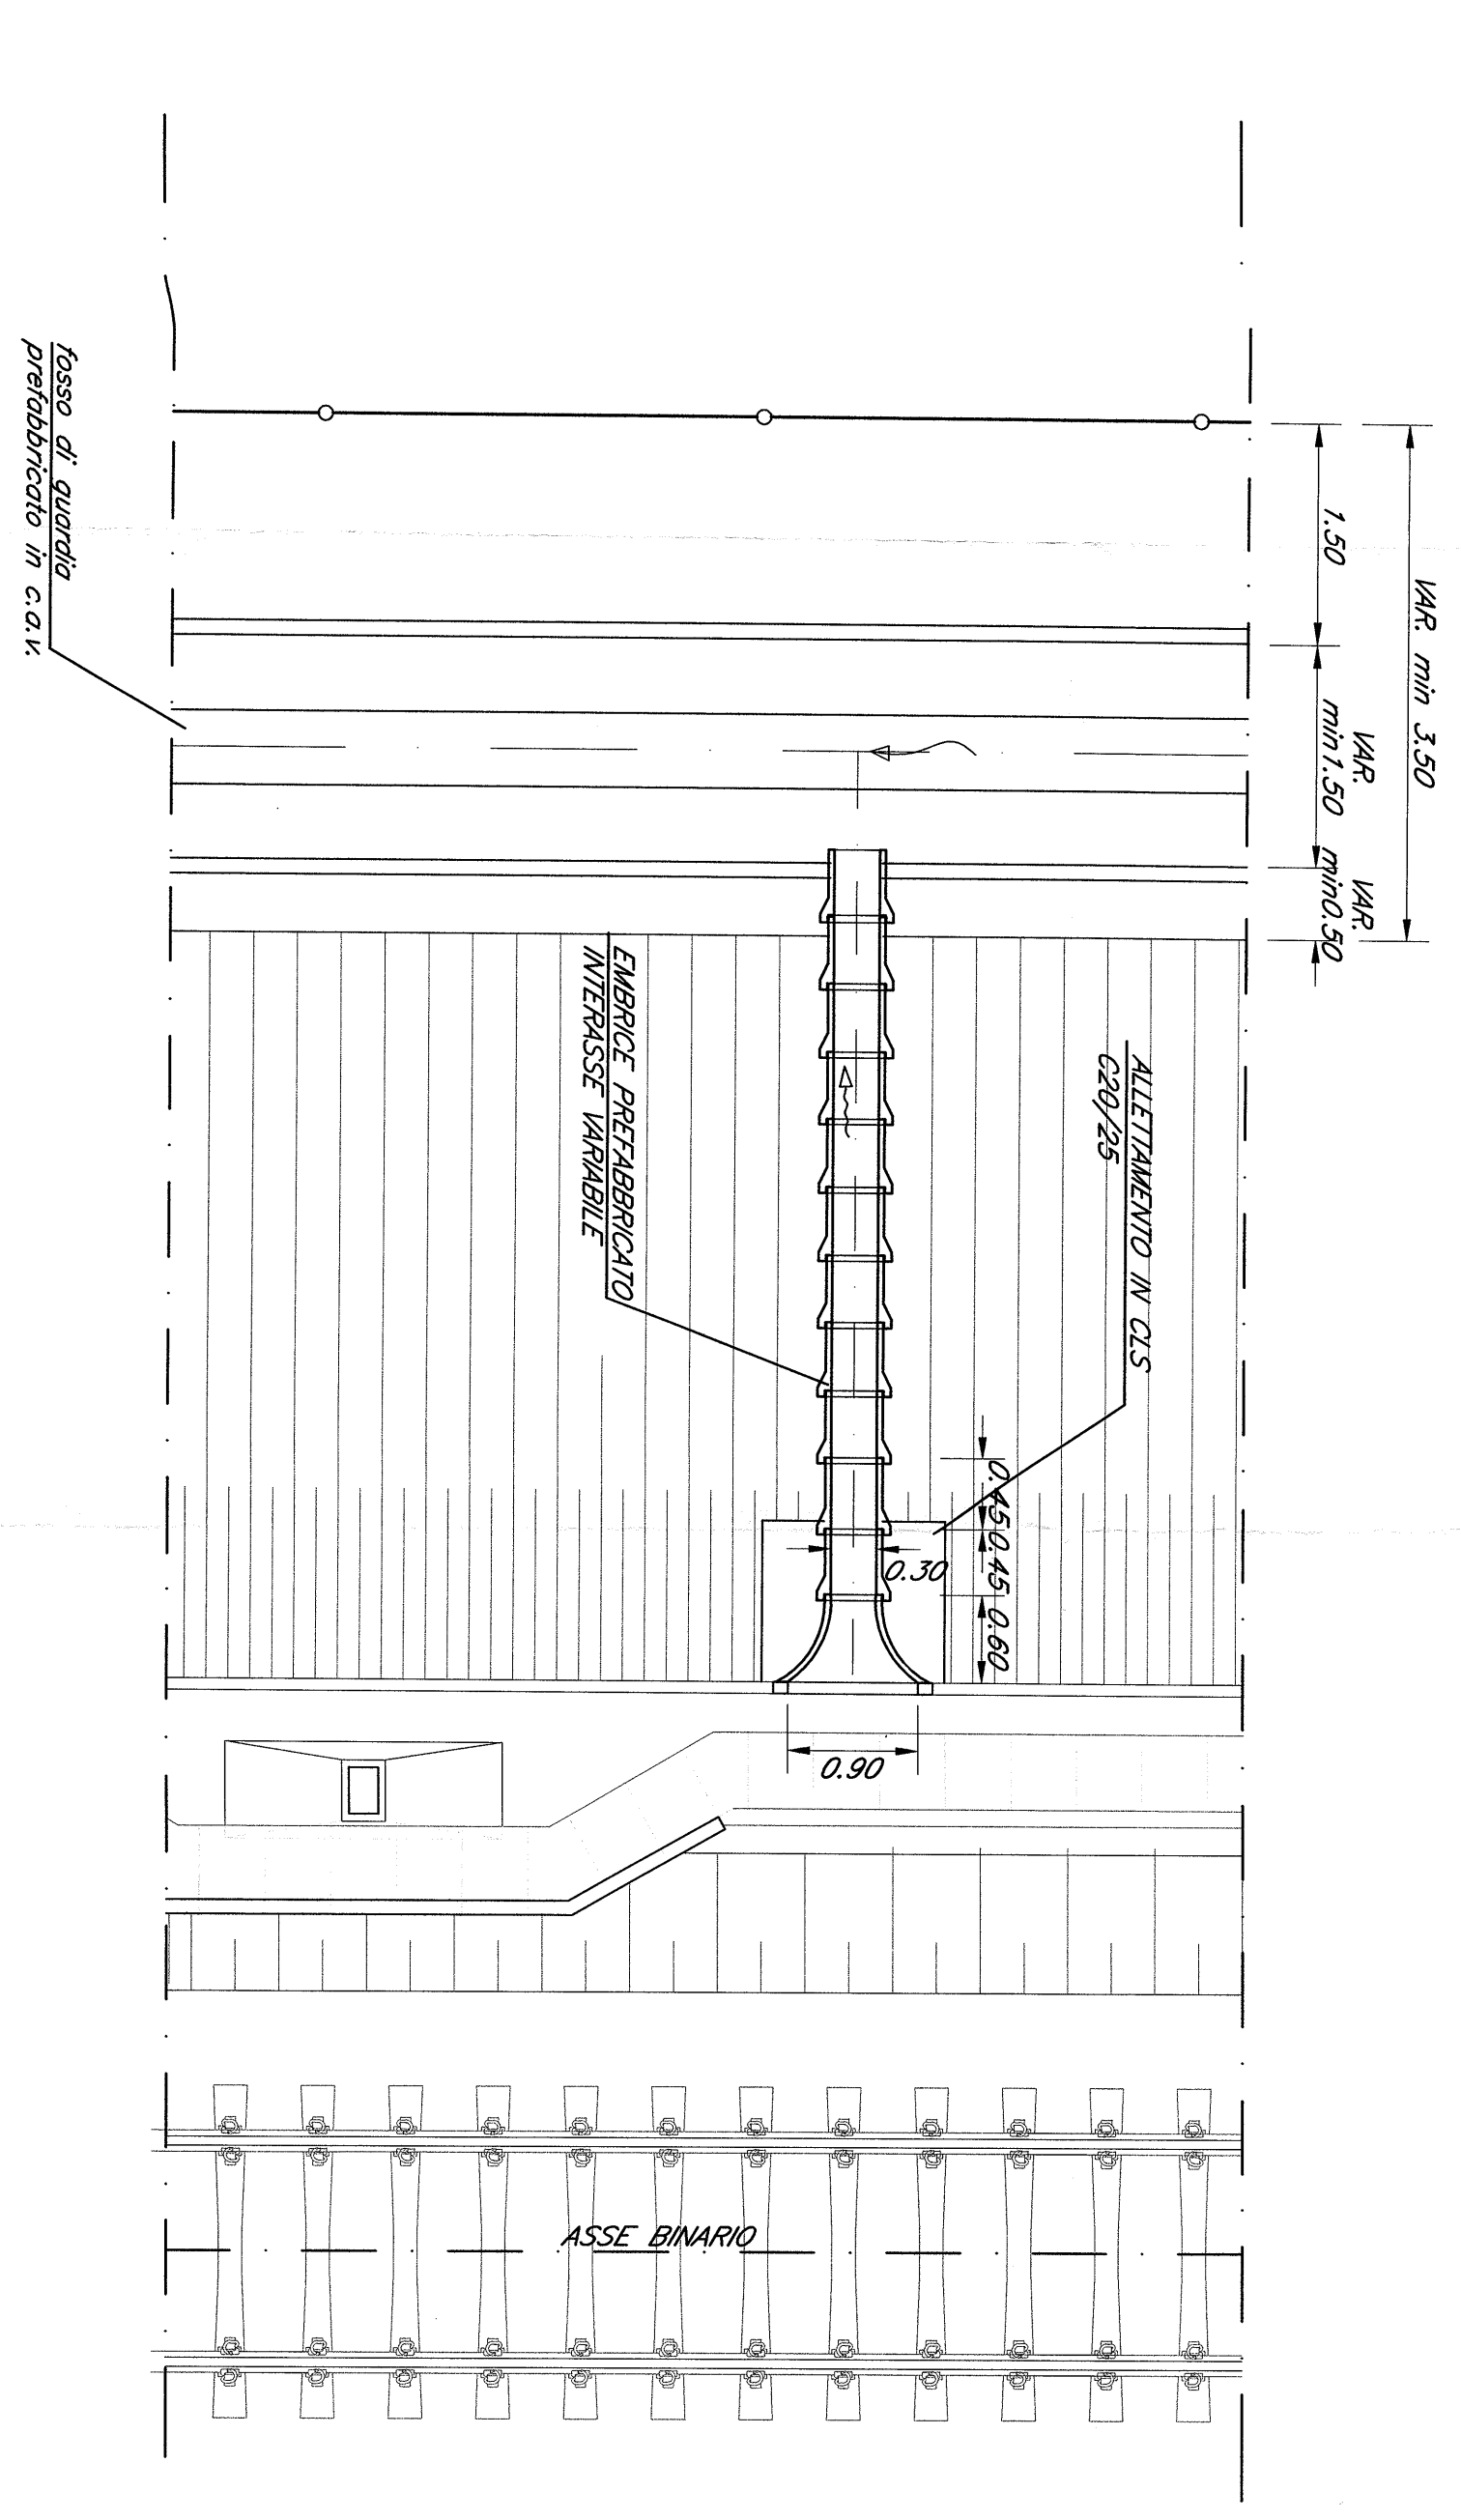


PIATTAFORMA IN TRINCEA  
TRATTI IN VARIANTE  
RECAPITO DRENAGGIO DI PIATTAFORMA IN FOSSO DI GUARDIA  
Scala 1:50


SEZIONE AA

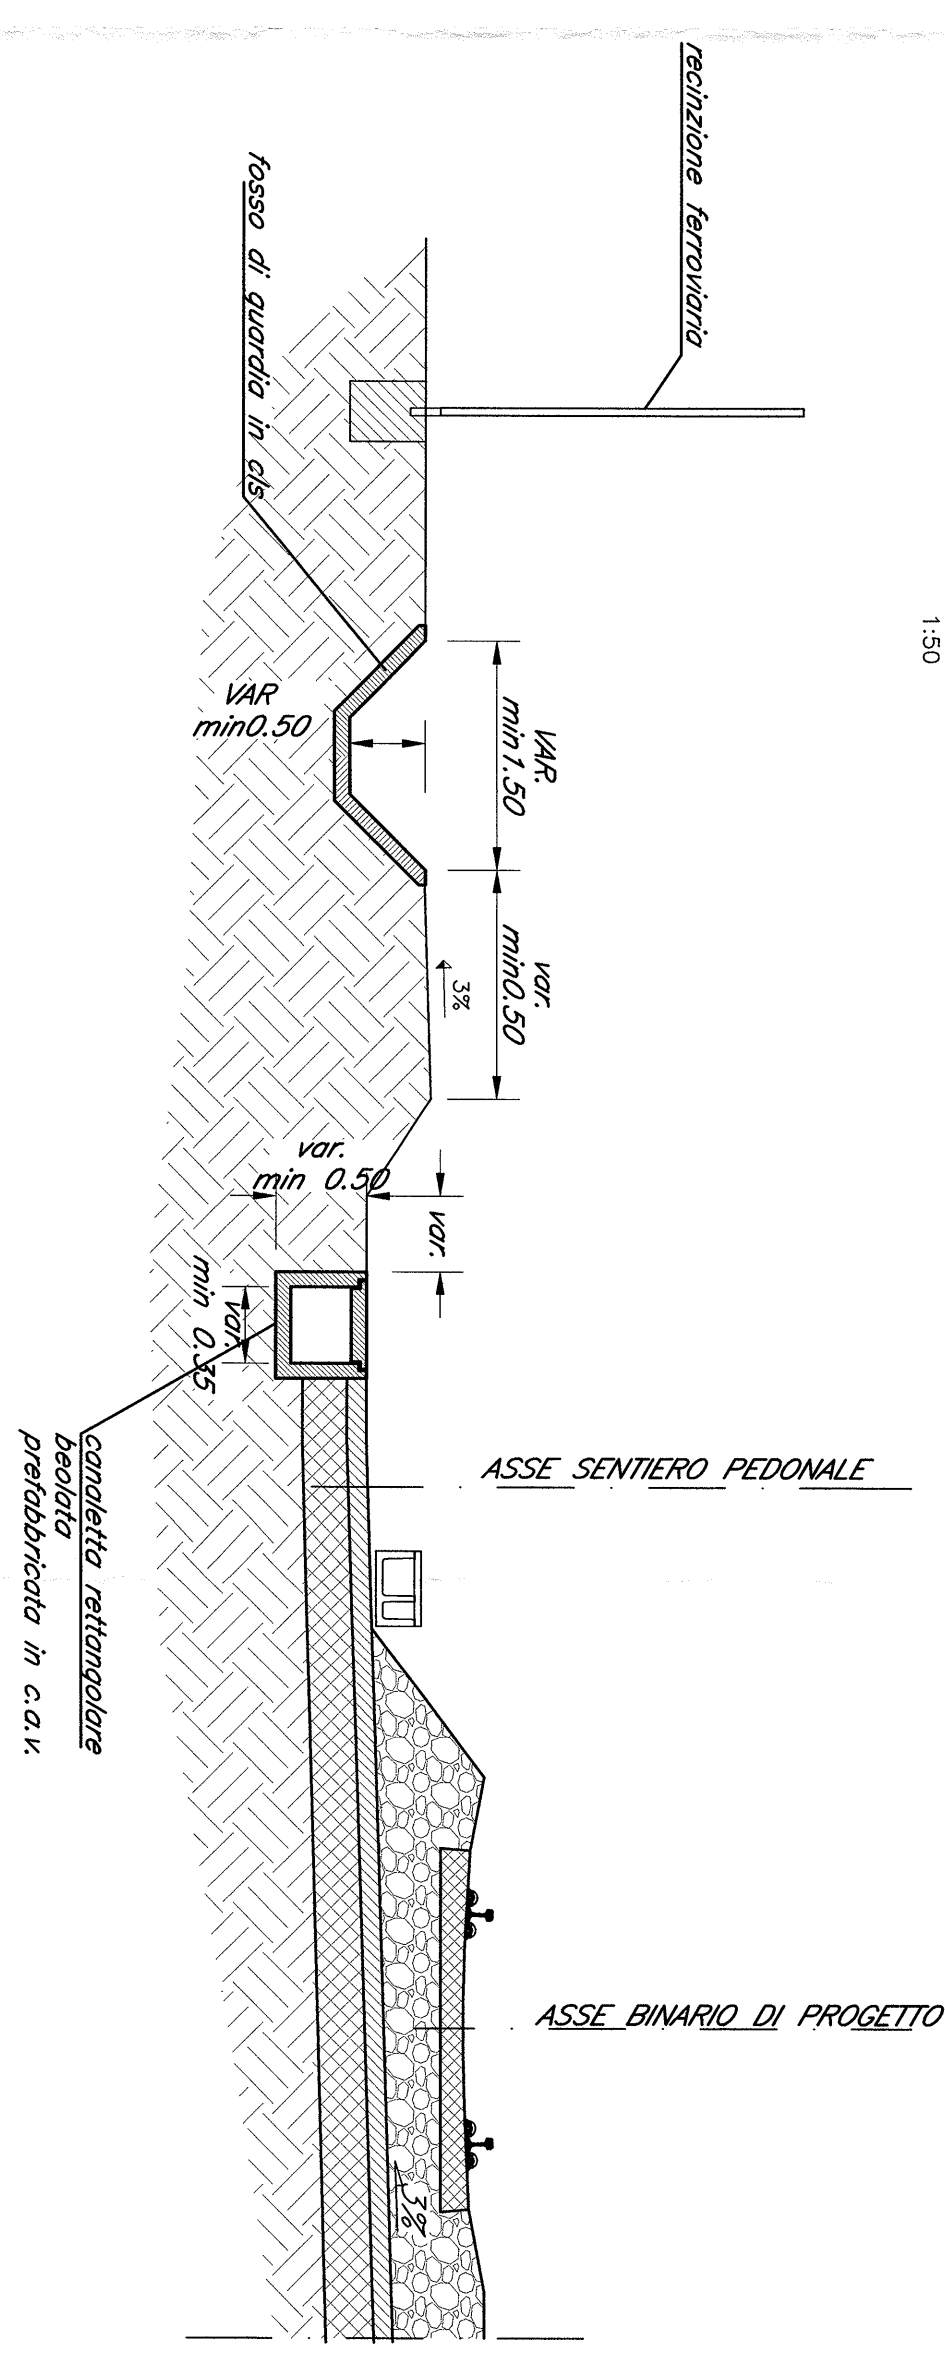

PIANTA

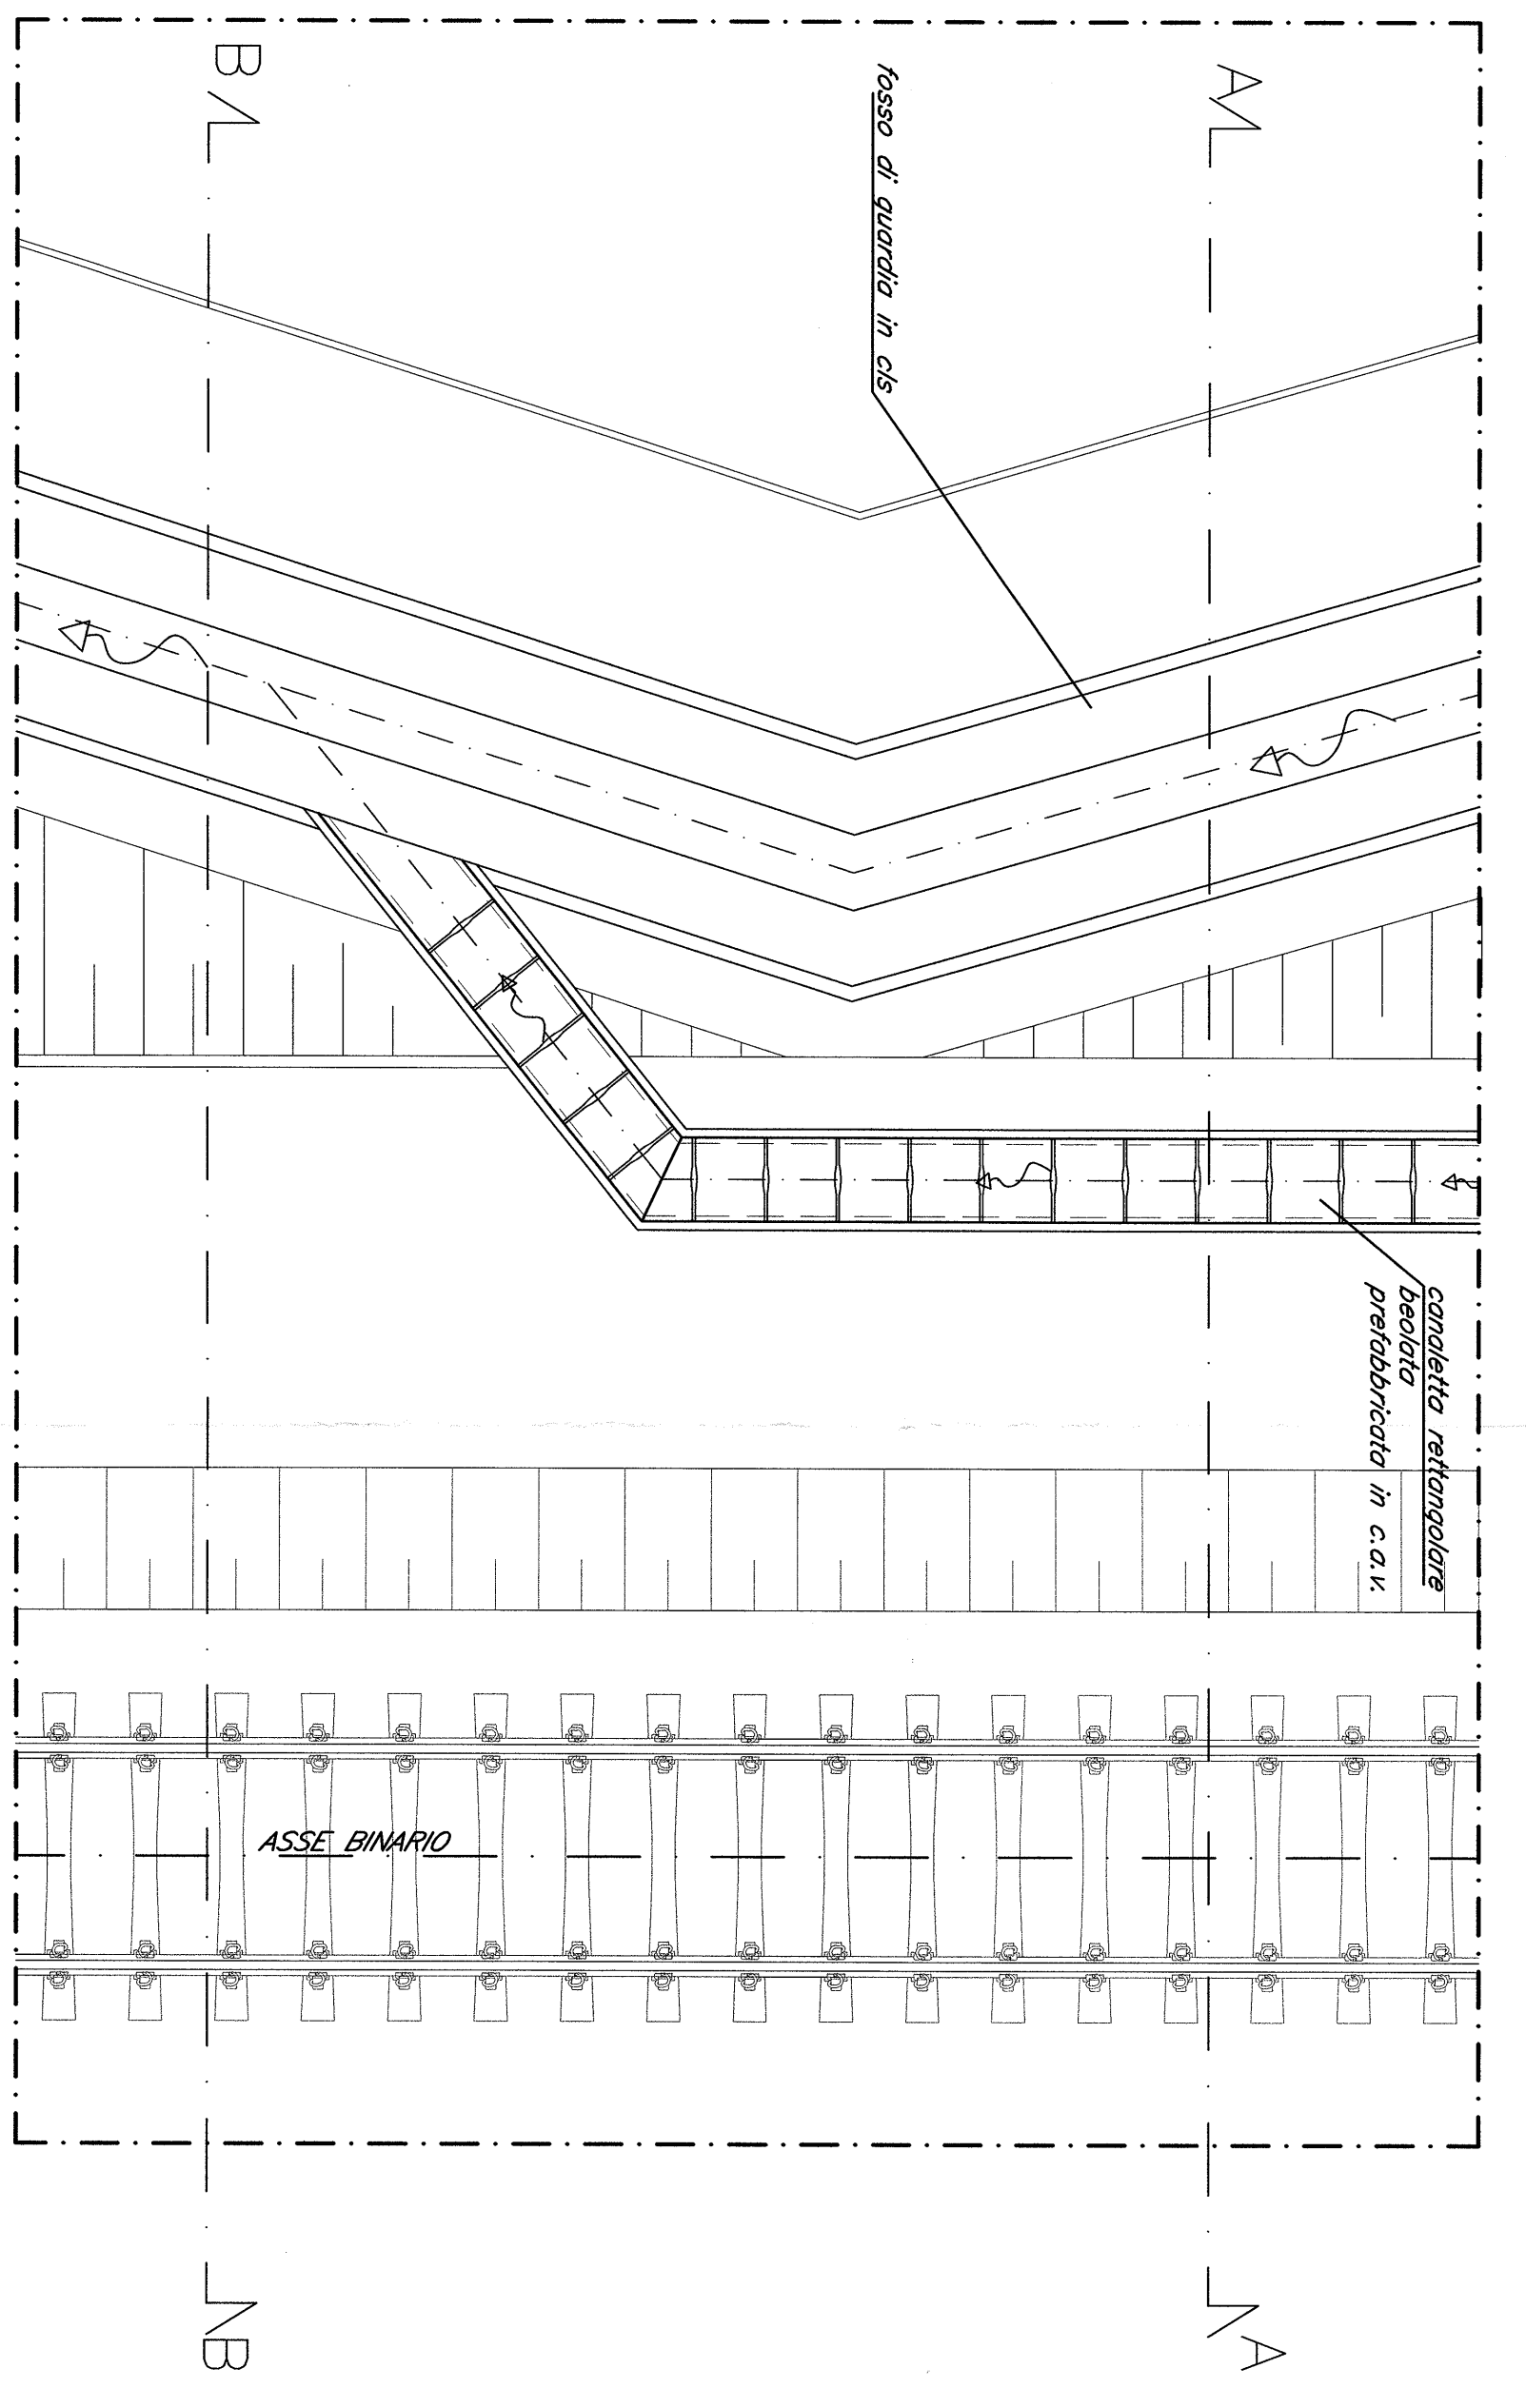

SEZIONE BB

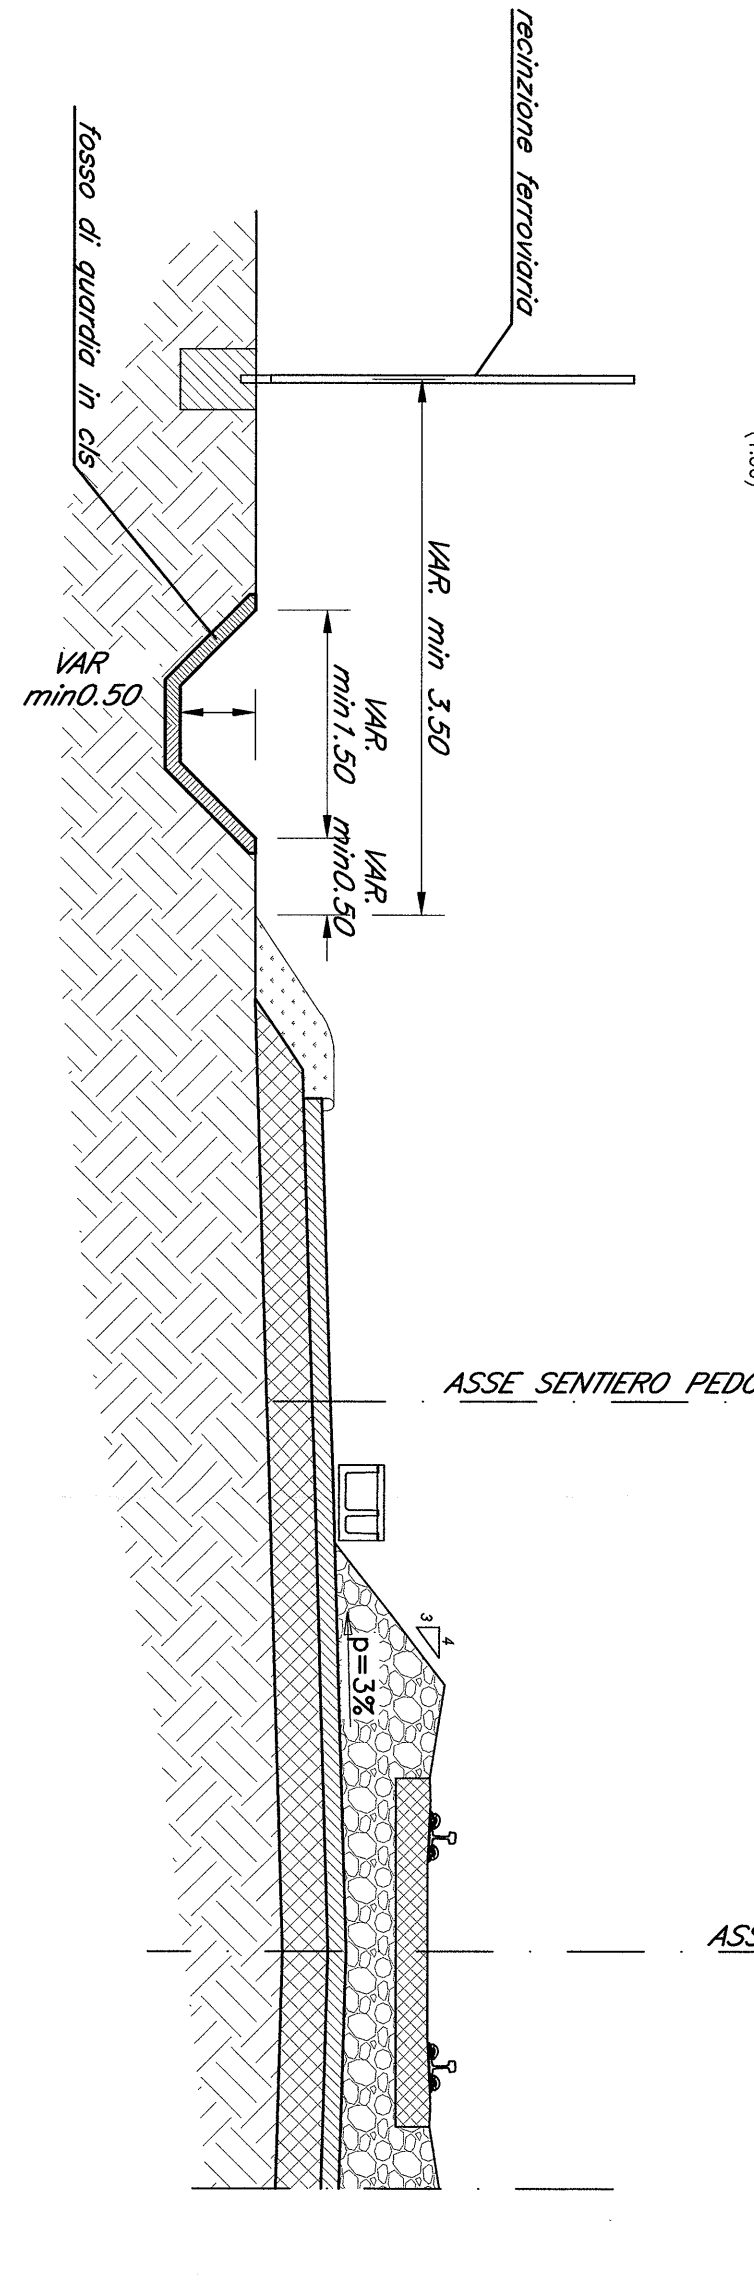

COMMITTENTE:  
**RFI** RETE FERROVIARIA ITALIANA  
DIREZIONE REGIONALE DEL SUD EST  
REGIONE PUGLIA - INTERVENTI STRADALI

PROGETTAZIONE:  
**ITALFERRA** GRUPPO REGIONI DEL SUD ITALIA

CONTRATTO ISTITUZIONALE DI SVILUPPO PER LA REALIZZAZIONE DELLA DIRETTRICE FERROVIARIA NAPOLI-BARI-LECCE-TARANTO

U.O. CORPO STRADALE E GEOTECNICA

PROGETTO DEFINITIVO

LINEA POTENZA-FOGGIA - AMMODERNAMENTO SOTTOPROGETTO 2 - ELETTRIFICAZIONE, RETTIFICHE DI TRACCIATO, SOPPRESSIONE P.L. E CONSOLIDAMENTO SEDE LOTTO 2 - RETTIFICHE DI TRACCIATO, SOPPRESSIONE P.L. E CONSOLIDAMENTO SEDE

VARIANTI DI TRACCIATO  
VARIANTE 2 - SMALTIMENTO ACQUE METEORICHE - DETTAGLI OPERE IDRAULICHE

SCALE: 1:50

Rev.	Descrizione	Redatto	Verificato	Approvato	Data
A	Emissione Svolto	11	11	11	2015

COMPENSA LOTTO FASE ENTE TIPO DOC. OPERA/DISCIPLINA PROG. REV.

FIG. I.AX.02.011V.B1.D002002A.dwg In. Em.: