TOMBINI OGGETTO DI INTERVENTO

POSIZIONE		KM	Q.P.F.	L (m)	ZONA DI TRANSIZIONE
CERVARO ROCCHETTA	VARIANTE 2	0+593.216	240.73	11.00	X
CERVARO ROCCHETTA	VARIANTE 2	1+225.112	239.19	13.30	

TOMBINO SCATOLARE TIPO 2.0x2.0
SEZIONE LONGITUDINALE
scala 1:50

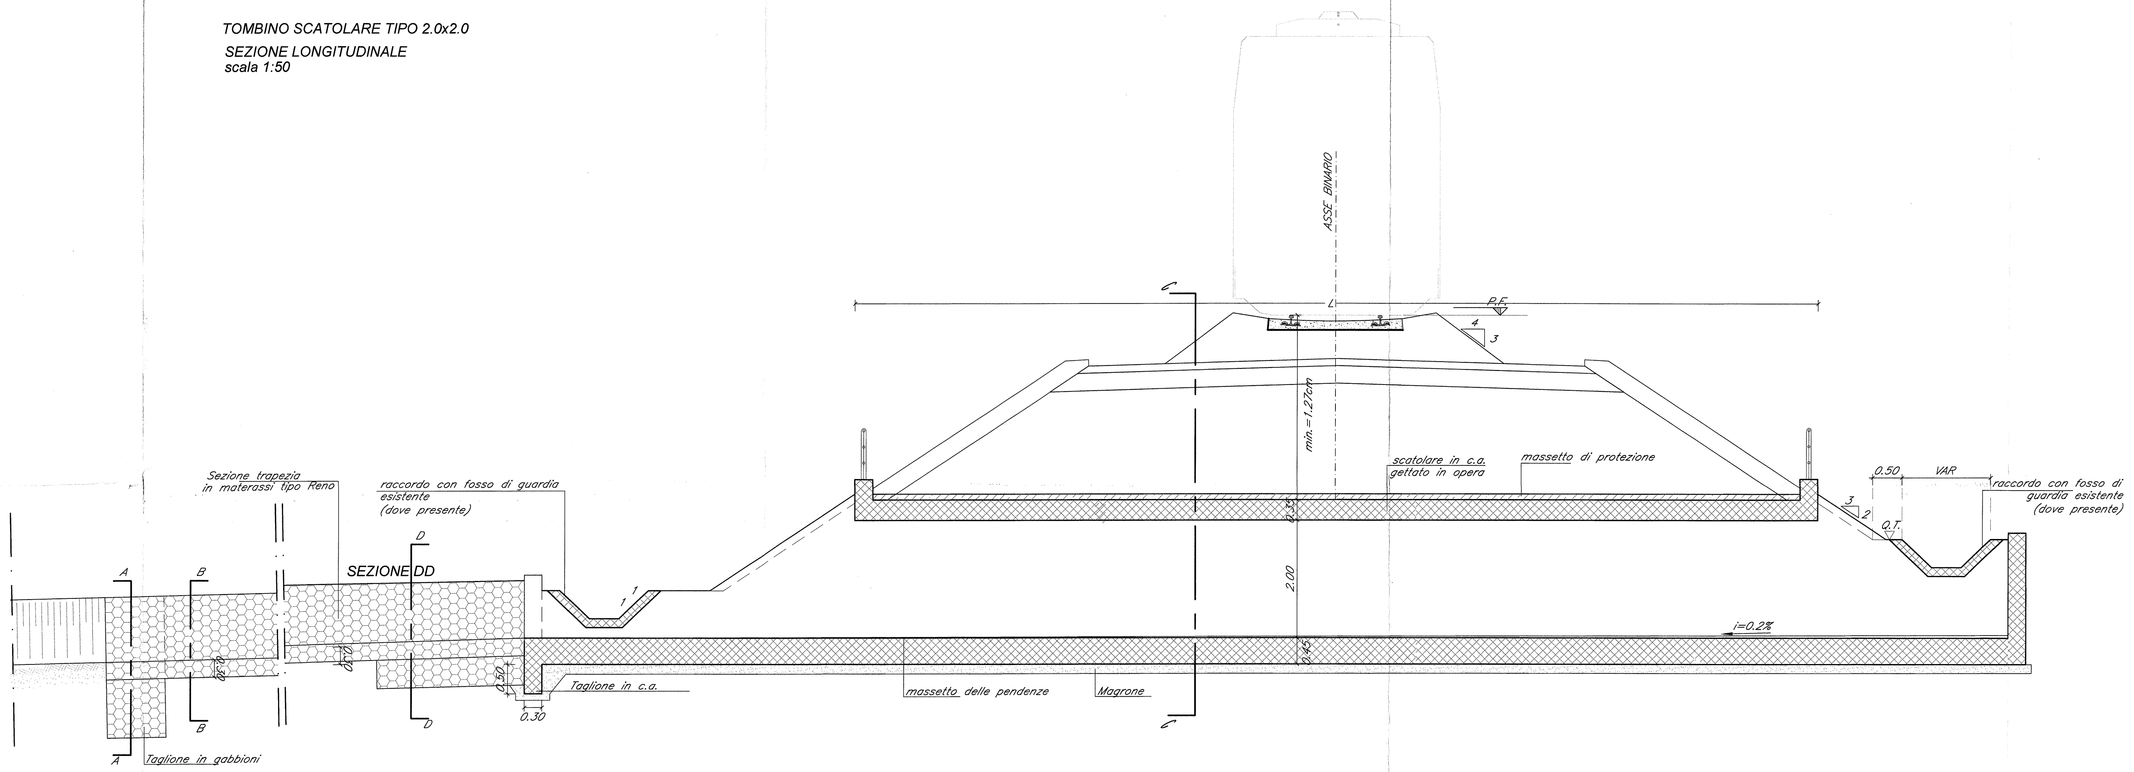

IMBOCCO A POZZO lato monte (*)
scala 1:50

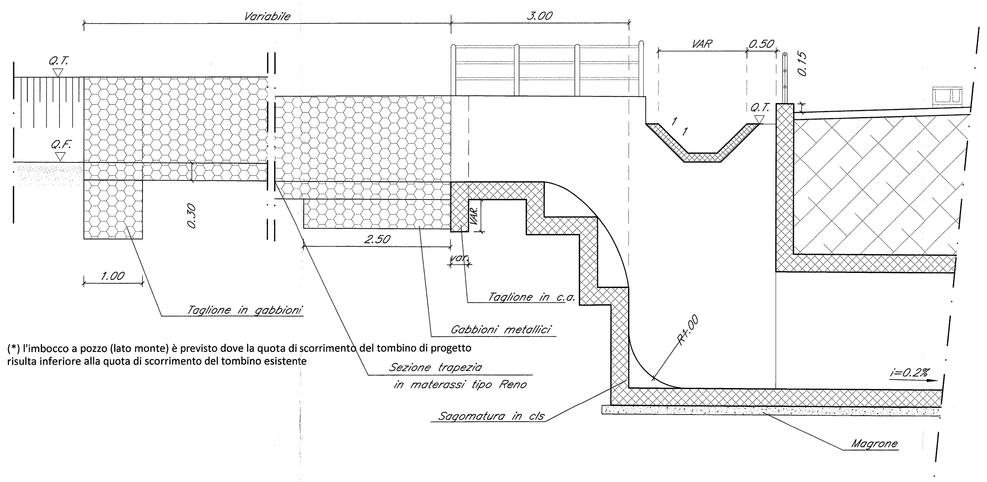

(*) l'imbocco a pozzo (lato monte) è previsto dove la quota di scorrimento del tombino di progetto risulta inferiore alla quota di scorrimento del tombino esistente

SEZIONE CC
scala 1:50

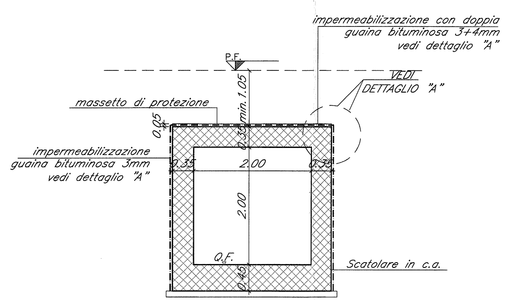

DETTAGLIO "A"
scala 1:20

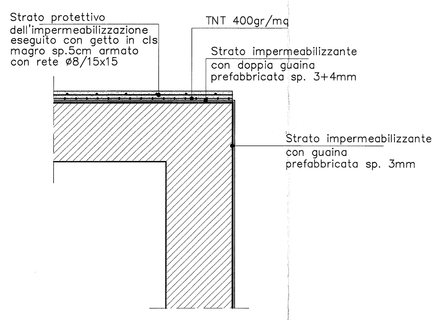

ZONE DI TRANSIZIONE - SEZIONE SCHEMATICA LONGITUDINALE
scala 1:50

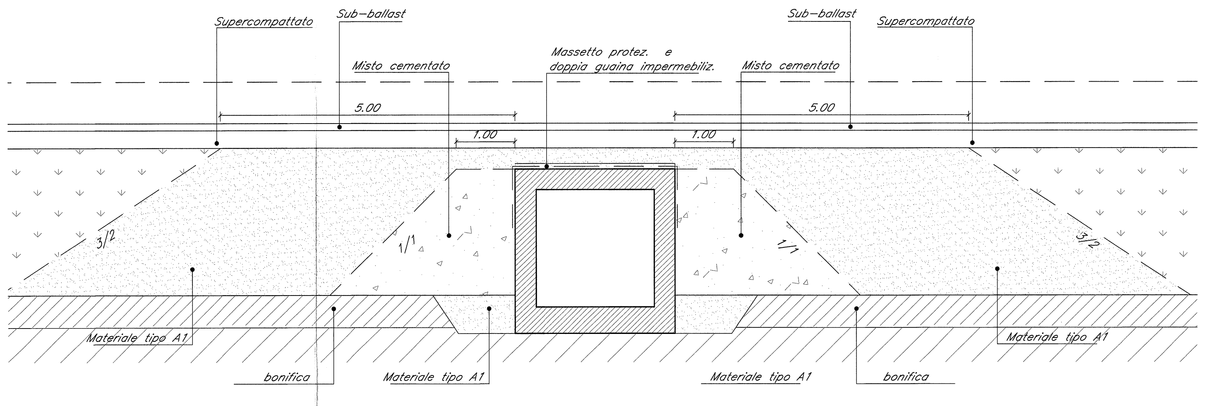

SEZIONE DD
scala 1:50

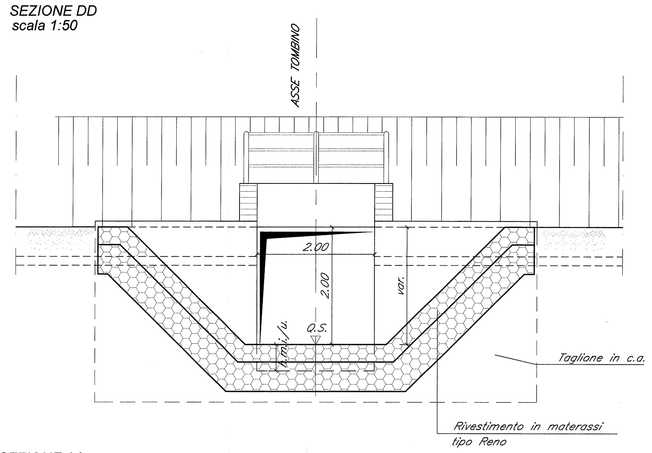

SEZIONE AA
scala 1:50

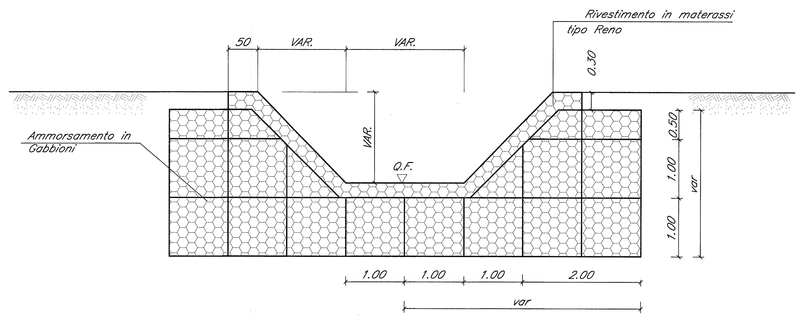

SEZIONE BB
scala 1:50

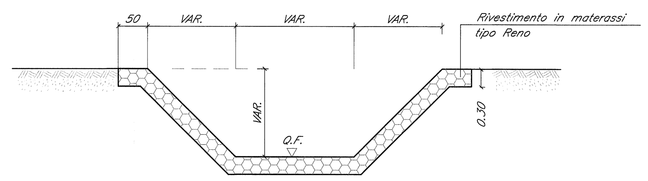

NOTE GENERALI

Per l'ubicazione delle opere di nuova realizzazione si rimanda al seguente elaborato:
- IA0X02D11PZID0002002;

GABBIONI E MATERASSI

–> MATERASSI METALLICI TIPO "RENO" CONFEZIONATI CON RETE METALLICA A DOPPIA TORSIONE A FORTE ZINCATURA AVENTI SPESSORE DI 30 cm.

–> GABBIONI METALLICI A SCATOLA CONFEZIONATI CON RETE METALLICA A DOPPIA TORSIONE A FORTE ZINCATURA AVENTI SPESSORE DI 50 E 100 cm.

Le prescrizioni e le caratteristiche dei materiali e dei copriferri sono riportate nell'elaborato Tabella Materiali

Incidenza armature pari a 100Kg/mc

COMMITTENTE:
RFI RETE FERROVIARIA ITALIANA
GRUPPO FERROVIE DELLO STATO ITALIANE
DIREZIONE INVESTIMENTI
DIREZIONE PROGRAMMA INVESTIMENTI DIRETTRICE SUD

PROGETTAZIONE:
ITALFERR
GRUPPO FERROVIE DELLO STATO ITALIANE

CONTRATTO ISTITUZIONALE DI SVILUPPO PER LA REALIZZAZIONE DELLA DIRETTRICE FERROVIARIA NAPOLI-BARI-LECCE-TARANTO

U.O. CORPO STRADALE E GEOTECNICA

PROGETTO DEFINITIVO

LINEA POTENZA-FOGGIA - AMMODERNAMENTO
SOTTOPROGETTO 2 - ELETTRIFICAZIONE, RETTIFICHE DI TRACCIATO, SOPPRESSIONE P.L. E CONSOLIDAMENTO SEDE
LOTTO 2 - RETTIFICHE DI TRACCIATO, SOPPRESSIONE P.L. E CONSOLIDAMENTO SEDE
OPERE MINORI DI NUOVA REALIZZAZIONE - Tratta in variante 2
Tombini idraulici 2.00x2.00 - Carpenteria

SCALA: VARIE

COMMESSA	LOTTO	FASE	ENTE	TIPO DOC.	OPERA/DISCIPLINA	PROGR.	REV.
IA0X	02	D	11	BZ	IN0000	014	A

Rev.	Descrizione	Redatto	Data	Verificato	Data	Approvato	Data	Autorizzato Data
A	Emissione Esecutiva	G.Grimaldi	marzo 2015	L.Ulgiati	marzo 2015	D.Iaderosa	marzo 2015	E.Bianchi marzo 2015

File: IA0X02D11BZIN0000014A.dwg | n. Elab.: 0

L2.61