TOMBINO SCATOLARE TIPO 1
SEZIONE LONGITUDINALE
scala 1:50

PER LE FASI DI LAVORO VEDERE L'ELABORATO IA0X02D11BZIN0000016

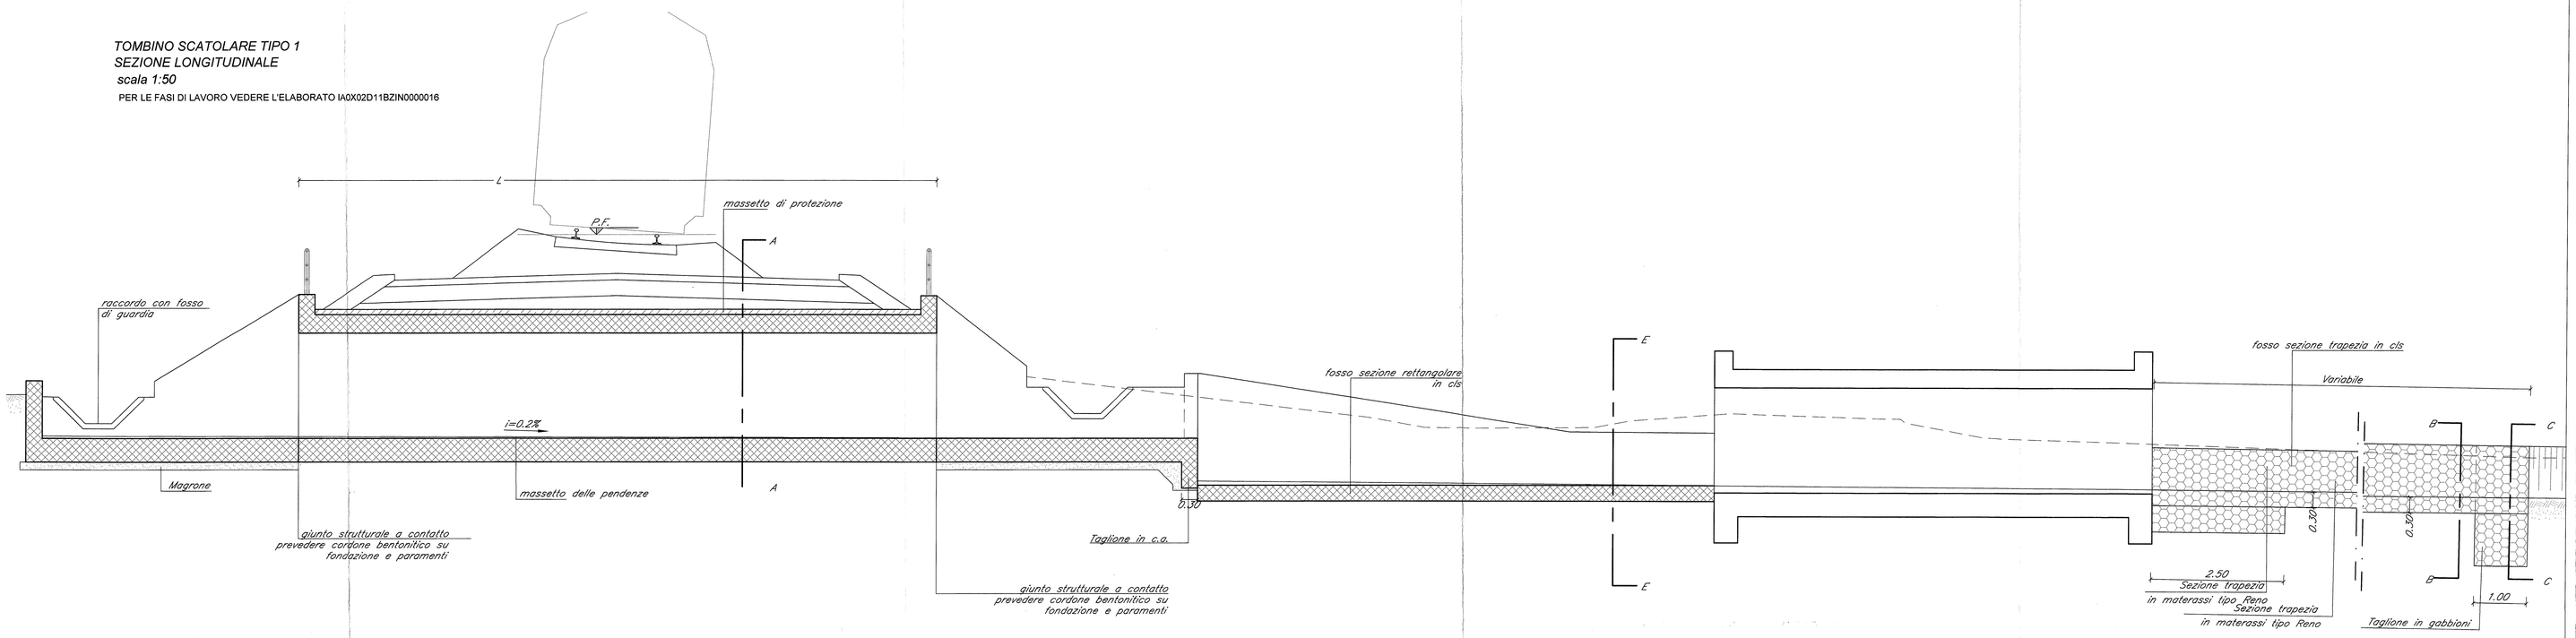

TOMBINO OGGETTO DI INTERVENTO
TIPOLOGIA 1

POSIZIONE			O.P.F.	L
		KM	(m)	(m)
CERVARO ROCCHETTA	Var. 2	1+634.89	234.49	11.60

TOMBINO OGGETTO DI INTERVENTO
TIPOLOGIA 2

POSIZIONE			O.P.F.	L
		KM	(m)	(m)
CERVARO ROCCHETTA	Var. 2	0+392.43	239.87	12.10

TOMBINO SCATOLARE TIPO 2
SEZIONE LONGITUDINALE
scala 1:50

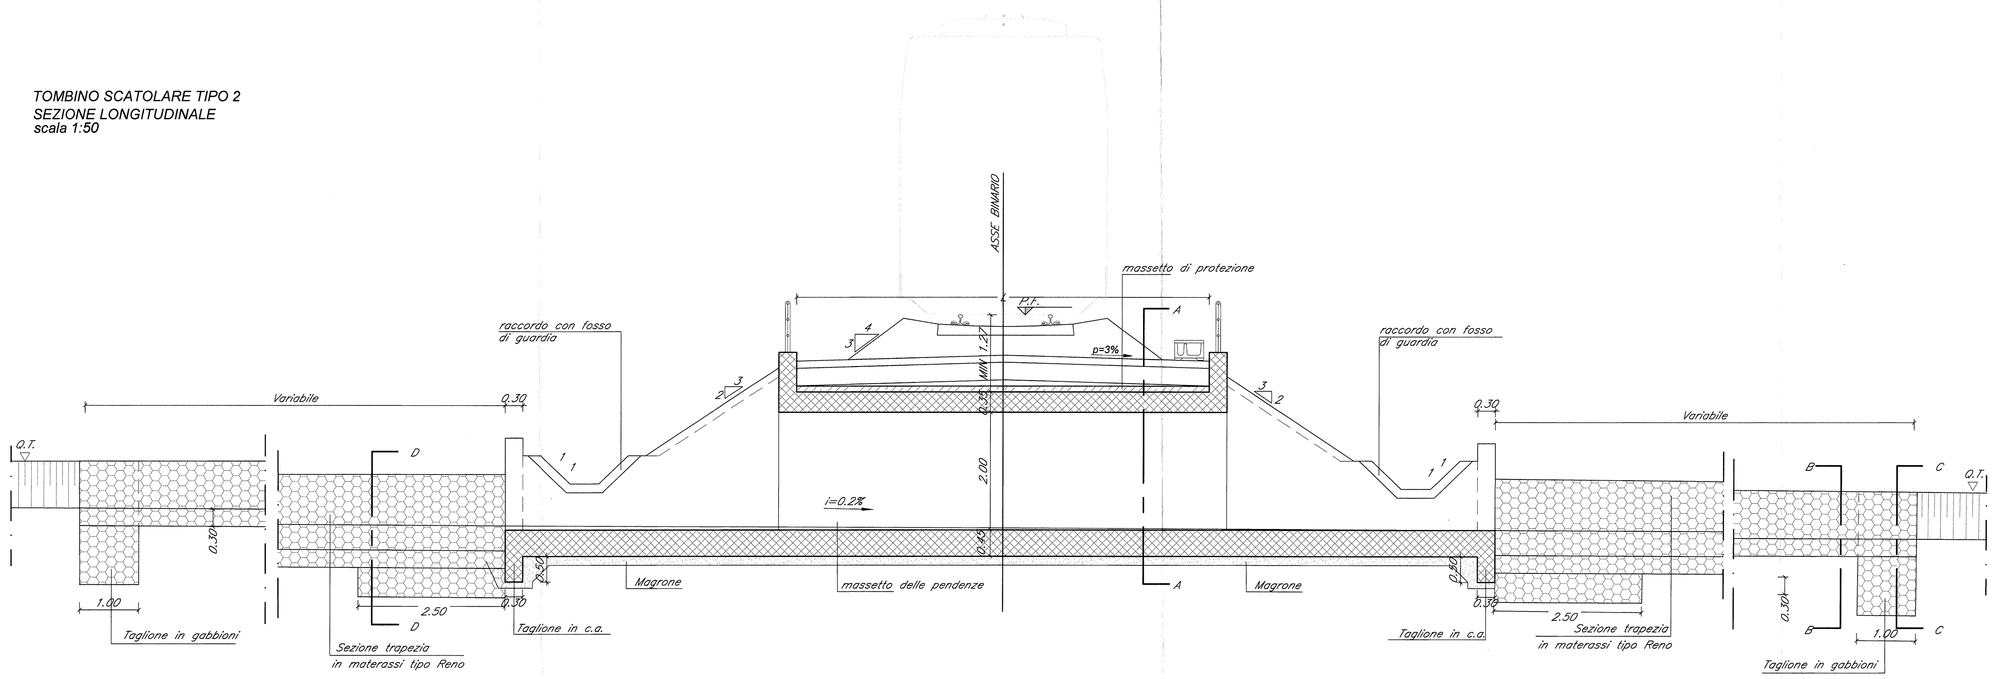

SEZIONE AA
scala 1:50

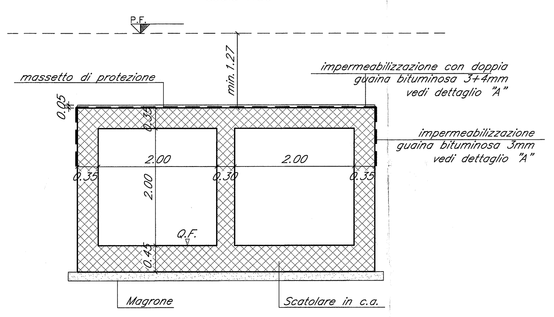

DETTAGLIO "A"
scala 1:20

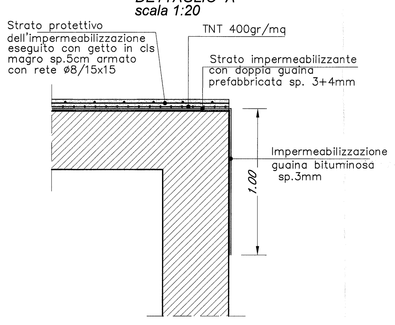

SEZIONE BB
scala 1:50

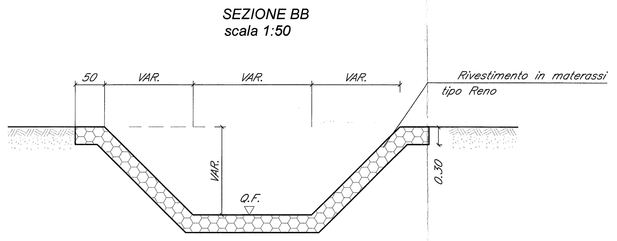

SEZIONE EE
scala 1:50

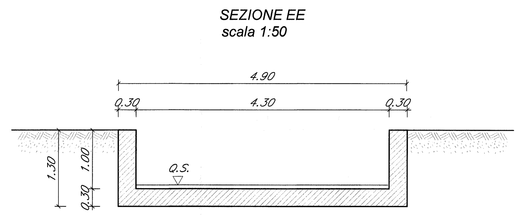

SEZIONE CC
scala 1:50

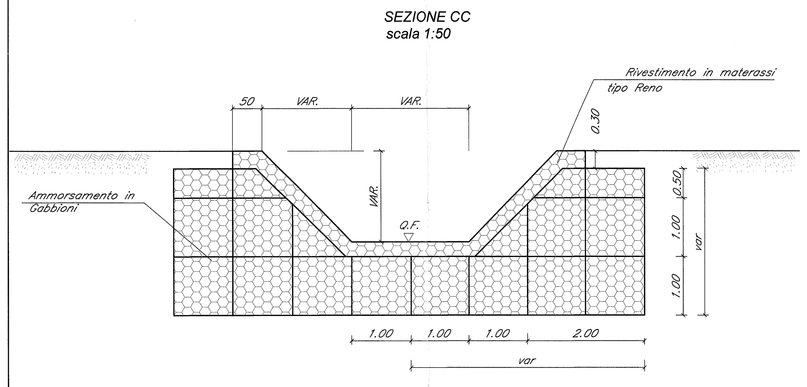

SEZIONE DD
scala 1:50

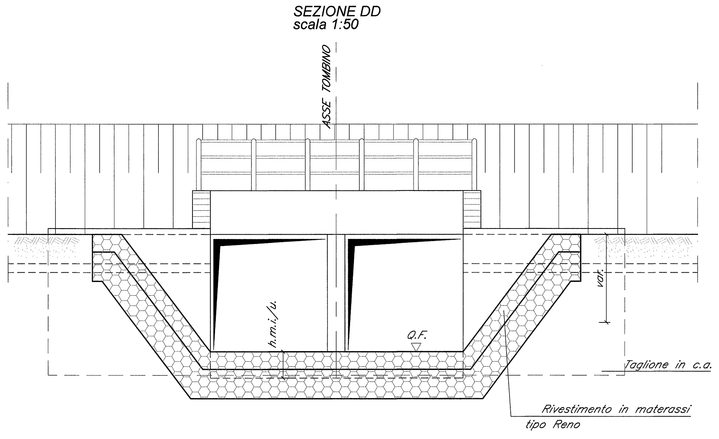

ZONE DI TRANSIZIONE (per tombino TIPO 2) - SEZIONE SCHEMATICA LONGITUDINALE
scala 1:50

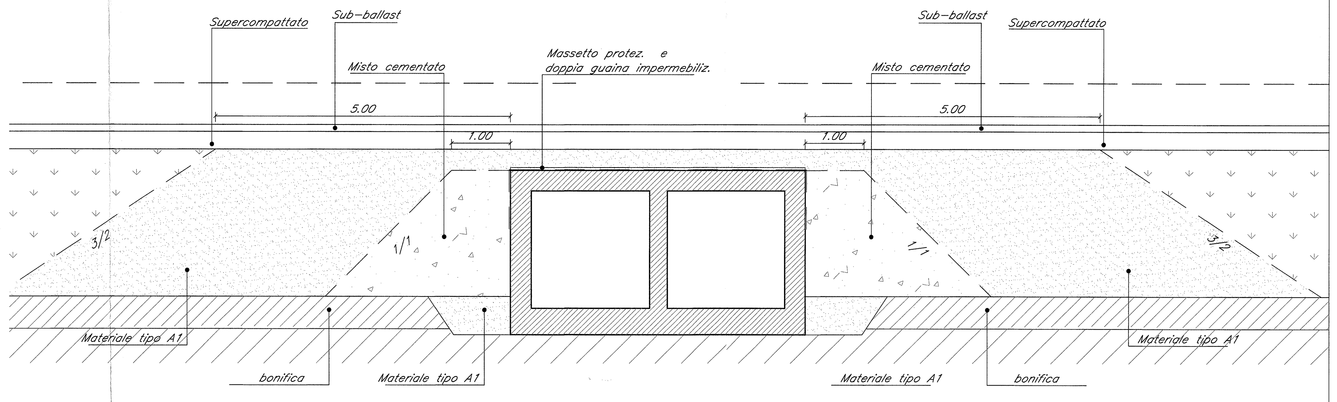

NOTE GENERALI

Per l'ubicazione delle opere di nuova realizzazione si rimanda al seguente elaborato:
- IA0X02D11PZID0002002;

GABBIONI E MATERASSI

--> MATERASSI METALLICI TIPO "RENO" CONFEZIONATI CON RETE METALLICA A DOPPIA TORSIONE A FORTE ZINCATURA AVENTI SPESSORE DI 30 cm.

--> GABBIONI METALLICI A SCATOLA CONFEZIONATI CON RETE METALLICA A DOPPIA TORSIONE A FORTE ZINCATURA AVENTI SPESSORE DI 50 E 100 cm.

Le prescrizioni e le caratteristiche dei materiali e dei copriferri sono riportate nell'elaborato Tabella Materiali

Incidenza armature pari a 100Kg/mc

COMMITTENTE:

RFI RETE FERROVIARIA ITALIANA
GRUPPO FERROVIE DELLO STATO ITALIANE
DIREZIONE TECNICA
DIREZIONE PROGRAMMA INVESTIMENTI DIRETTRICE SUD

PROGETTAZIONE:

ITALFERR
GRUPPO FERROVIE DELLO STATO ITALIANE

CONTRATTO ISTITUZIONALE DI SVILUPPO PER LA REALIZZAZIONE DELLA DIRETTRICE FERROVIARIA NAPOLI-BARI-LECCE-TARANTO

U.O. CORPO STRADALE E GEOTECNICA

PROGETTO DEFINITIVO

LINEA POTENZA-FOGGIA - AMMODERNAMENTO
SOTTOPROGETTO 2 - ELETTRIFICAZIONE, RETTIFICHE DI TRACCIATO, SOPPRESSIONE P.L. E CONSOLIDAMENTO SEDE
LOTTO 2 - RETTIFICHE DI TRACCIATO, SOPPRESSIONE P.L. E CONSOLIDAMENTO SEDE
OPERE MINORI DI NUOVA REALIZZAZIONE - Tratta in variante 2
Tombini idraulici 2.00x2.00 doppia canna - Carpenteria

SCALA: VARIE

COMMESSA	LOTTO	FASE	ENTE	TIPO DOC.	OPERA/DISCIPLINA	PROGR.	REV.
IA0X	02	D	11	BZ	IN0000	015	A

Rev.	Descrizione	Redatto	Data	Verificato	Data	Approvato	Data	Autorizzato Data
A	Emissione Esecutiva	G.Grimaldi	marzo 2015	L.Lippi	marzo 2015	A.Ledroz	marzo 2015	F.Sacchi marzo 2015

File: IA0X02D11BZIN0000015A.dwg

n. Elab.: