




TOMBINO SCATOLARE TIPO 1  
SEZIONE LONGITUDINALE  
Scala 1:50

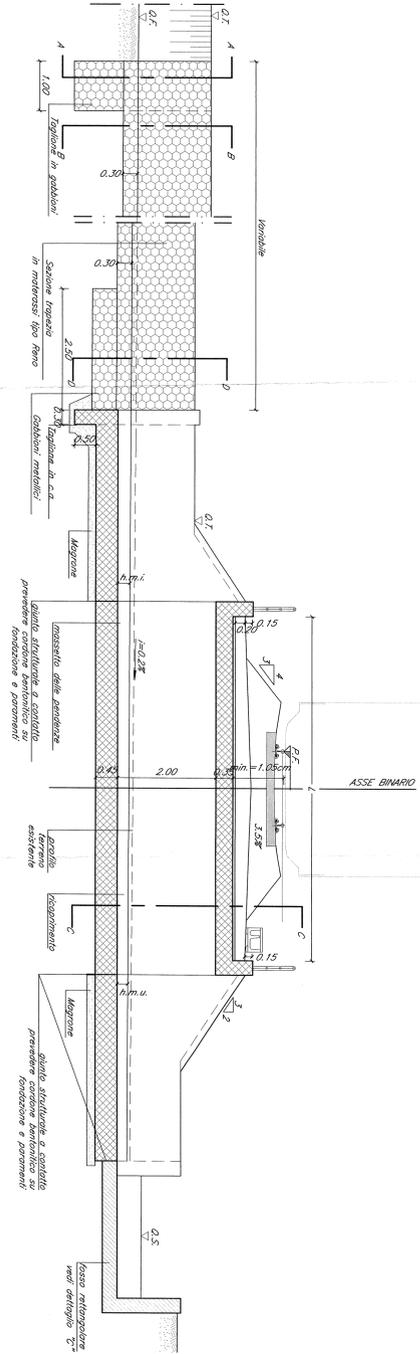


TOMBINO SCATOLARE TIPO 2  
SEZIONE LONGITUDINALE

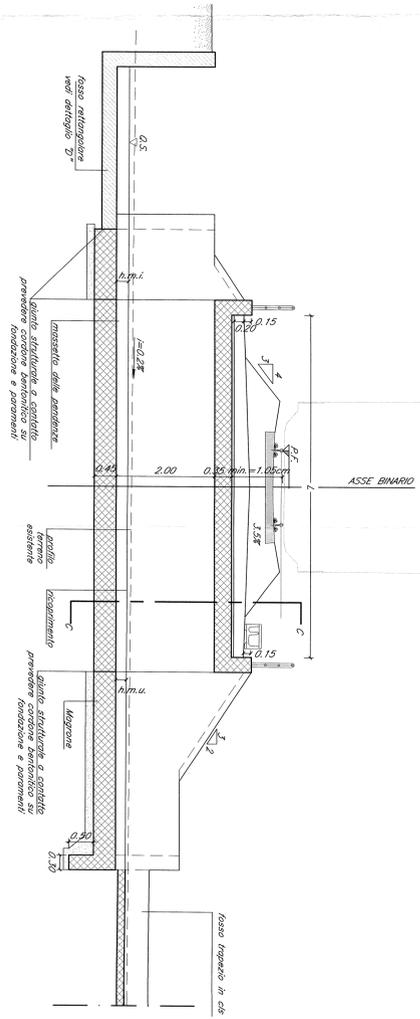


TOMBINO SCATOLARE TIPO 3  
SEZIONE LONGITUDINALE  
Scala 1:50

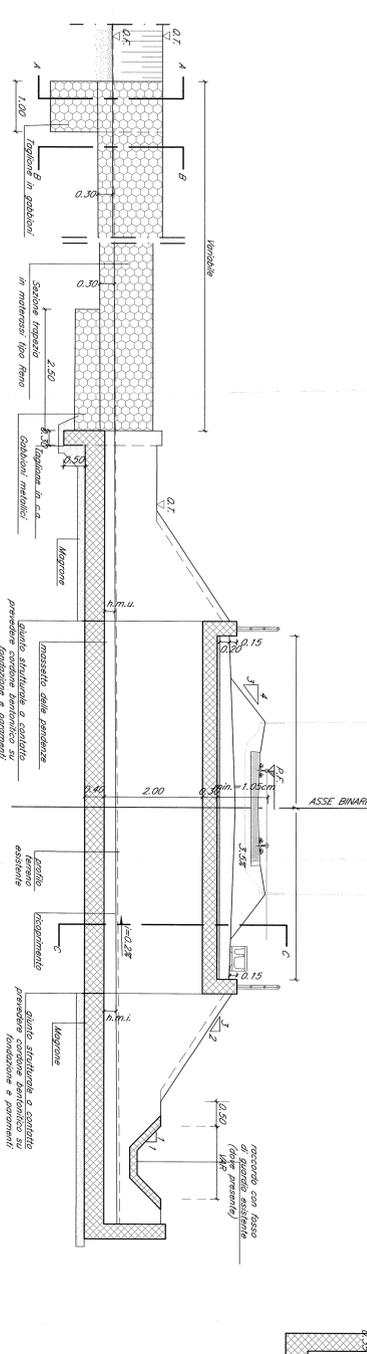


SEZIONE CC  
Scala 1:50

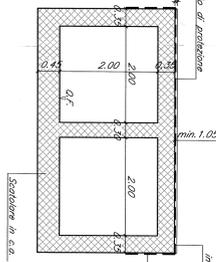


SEZIONE DD  
Scala 1:50

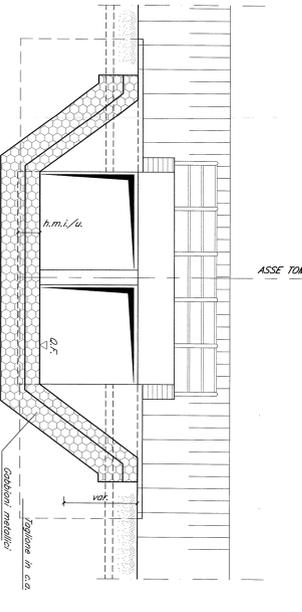


SEZIONE PLATEA DI SPINTA  
Scala 1:50

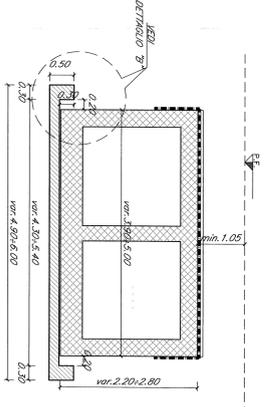


DETTAGLIO C'-  
Scala 1:50

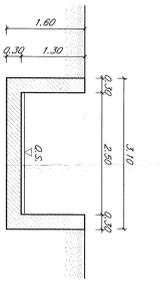


DETTAGLIO D'-  
Scala 1:50

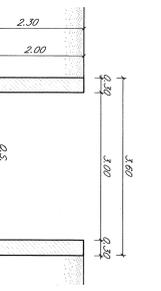


DETTAGLIO B'-  
Scala 1:20

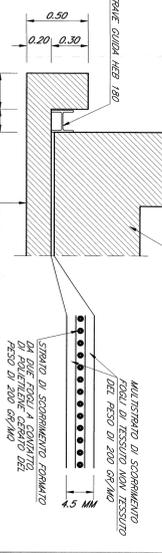


PIANTA PLATEA DI SPINTA  
Scala 1:50

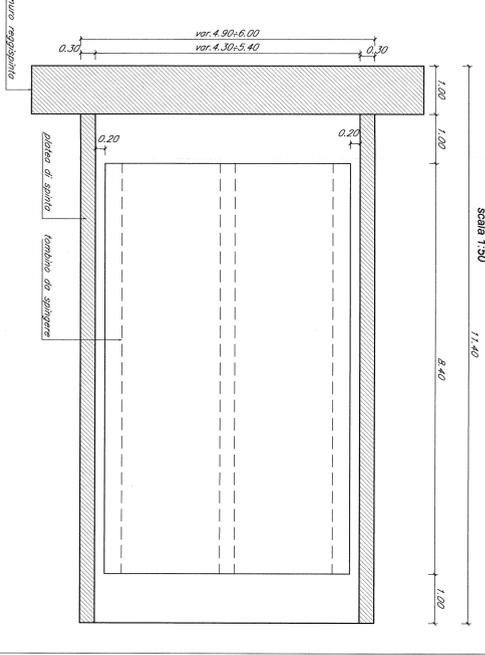


IMBOCO A POZZO LATO MONTE (\*)  
Scala 1:50

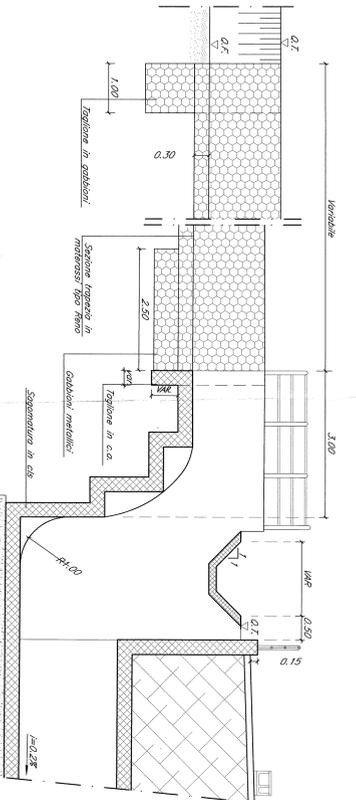


DETTAGLIO A'-  
Scala 1:50

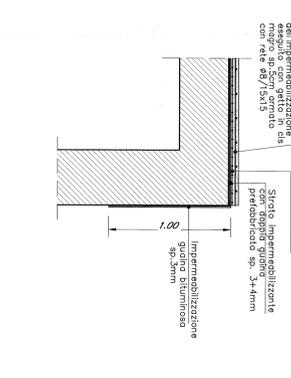


SEZIONE AA  
Scala 1:50

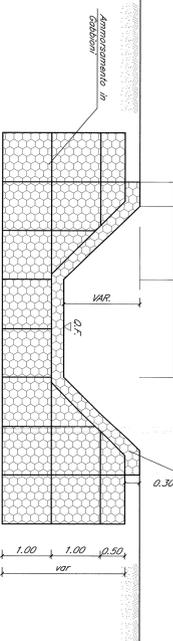

SEZIONE BB  
Scala 1:50

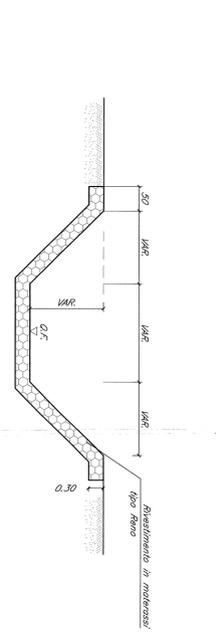

ZONE DI TRANSIZIONE - SEZIONE SCHEMATICA LONGITUDINALE  
Scala 1:50

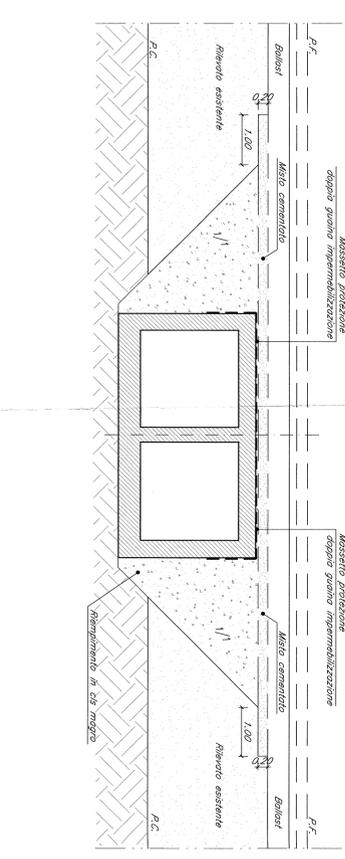

TOMBINO OGGETTO DI INTERVENTO  
TIPOLOGIA 1

POSIZIONE	04F	L	h.m.1	h.m.2
COORDINATE LINEE	NM	(m)	(m)	(m)
COORDINATE PUNTI	45+450	234.41	8.40	0.014

TOMBINO OGGETTO DI INTERVENTO  
TIPOLOGIA 2

POSIZIONE	04F	L	h.m.1	h.m.2
COORDINATE LINEE	NM	(m)	(m)	(m)
COORDINATE PUNTI	3+105	217.60	8.40	0.001

TOMBINO OGGETTO DI INTERVENTO  
TIPOLOGIA 3

POSIZIONE	04F	L	h.m.1	h.m.2
COORDINATE LINEE	NM	(m)	(m)	(m)
COORDINATE PUNTI	39+403	268.12	8.40	0.001

NOTE GENERALI

Per l'ubicazione delle opere di nuova realizzazione si rimanda al seguente elaborato:  
 ● AA02D01192N005000001;  
 ● AA02D01192N005000002;  
 ● AA02D01192N005000003;  
 ● AA02D01192N005000004;  
 ● AA02D01192N005000005;  
 ● AA02D01192N005000006.

GABRIONI E MATERASSI  
 -> MATERASSI METALLICI TIPO "PENO" CONFEZIONATI CON RETE METALLICA A DOPPIA TORSIONE A FORTE ZINCATURA ALENIT SPESORE DI 30 cm.  
 -> GABRIONI METALLICI A SCATOLA CONFEZIONATI CON RETE METALLICA A DOPPIA TORSIONE A FORTE ZINCATURA ALENIT SPESORE DI 50 E 100 cm.  
 Le pressioni e le caratteristiche dei materiali e dei coperti e le incisioni sono riportate nell'elaborato "Tabelle Materiali".

COMITENTE  
**SRF**  
 S.R.L. FERROVIA ITALIANA  
 S.p.A. - VIA S. PIETRO 100 - 00187 ROMA

PROGETTISTA  
**ITALFERR**  
 S.p.A. - VIA S. PIETRO 100 - 00187 ROMA

CONTRATTO ISTITUZIONALE DI SVILUPPO PER LA REALIZZAZIONE DELLA DIRETTRICE FERROVIARIA NAPOLI-BARI-LECCE-TARANTO

U.O. CORPO STRADALE E GEOTECNICA  
 PROGETTO DEFINITIVO  
 LINEA POTENZA-FOGGIA - AMMODERNAMENTO SOTTOPROGETTO 2 - ELETTRIFICAZIONE RETTIFICHE DI TRACCATO, LOTTO 2 - RETTIFICHE DI TRACCATO, SOPPRESSIONE P.L. E CONSOLIDAMENTO SEDE CONSOLIDAMENTO SEDE  
 TOMBINI - nuova realizzazione - TRATTA CERVARO-ROCCETTA-S. N. MELFI  
 Tombini Ideativi 2.00x2.00 doppia camera - Carpentieri

COMMESSA LOTTO FASE ENTE TIPO DOC. OPERAZIONE/PIANA PRODOTTO REV.

1	1	1	1	1	1	1	1	1	1
---	---	---	---	---	---	---	---	---	---

REVISIONI

Rev.	Descrizione	Redatto	Data	Verificato	Data	Approvato	Data	Autografo Data
A	Emessa in sede							