SEZIONE DD
scala 1:50

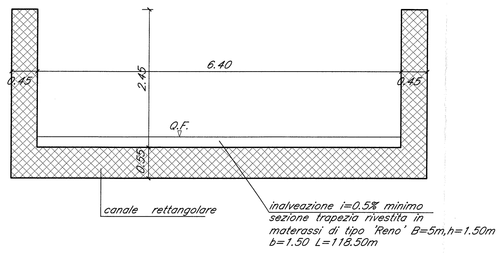

TOMBINO SCATOLARE TIPO
SEZIONE LONGITUDINALE
scala 1:50

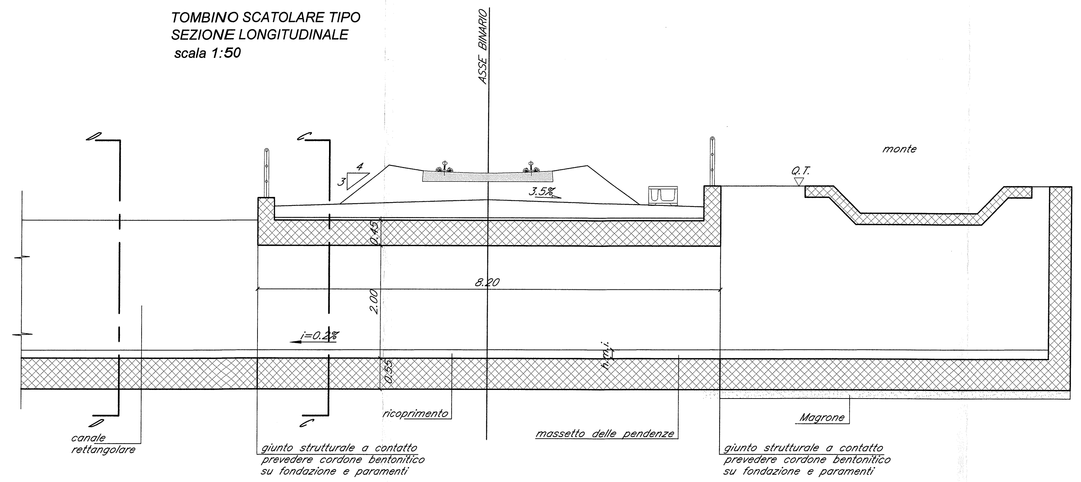

SEZIONE AA
scala 1:50

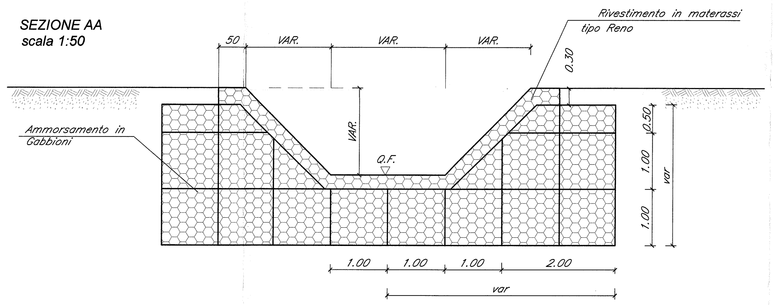

SEZIONE CC
scala 1:50

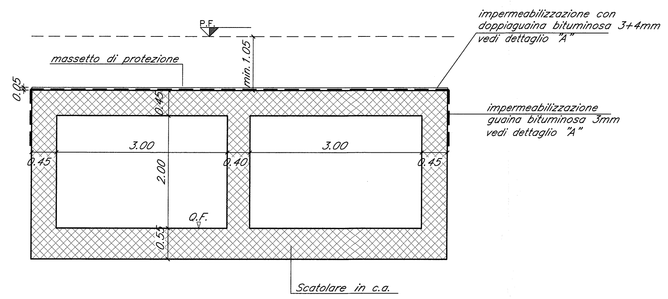

DETTAGLIO "A"
scala 1:20

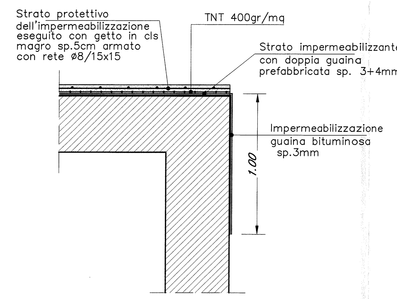

SEZIONE BB
scala 1:50

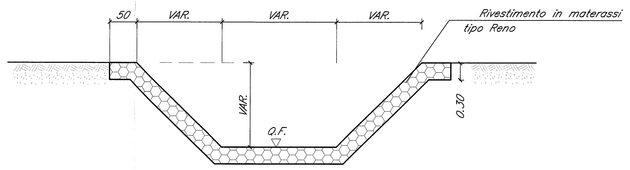

SEZIONE PLATEA DI SPINTA
scala 1:50

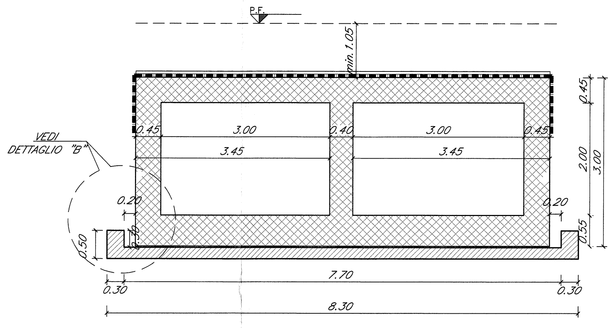

ZONE DI TRANSIZIONE - SEZIONE SCHEMATICA LONGITUDINALE
scala 1:50

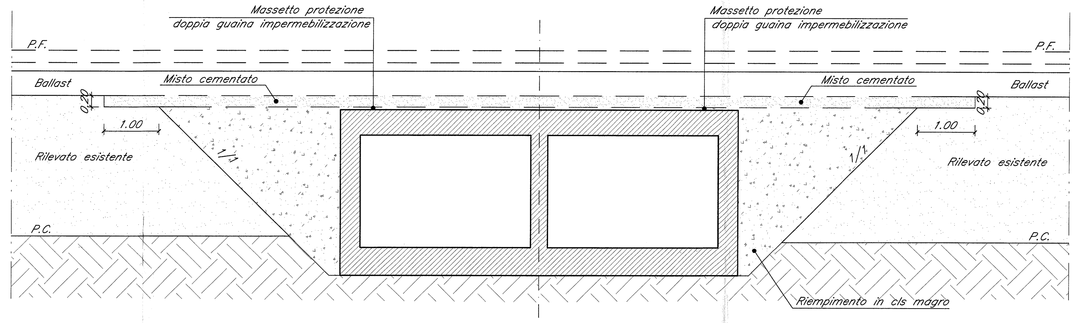

PIANTA PLATEA DI SPINTA
scala 1:50

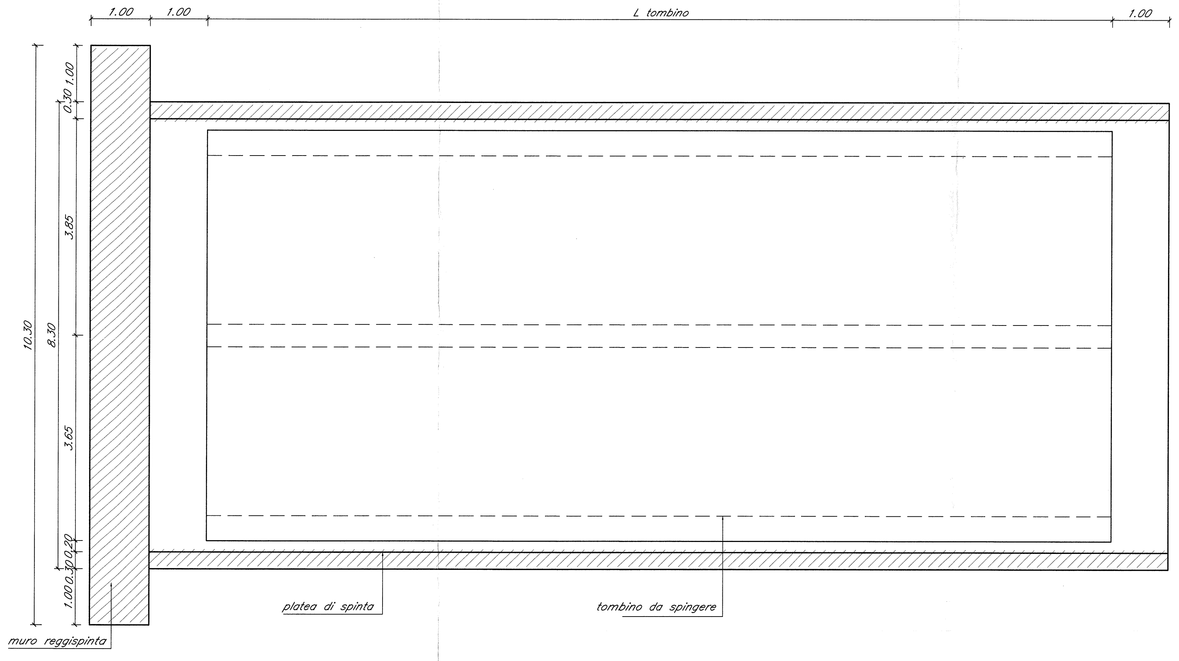

DETTAGLIO "B"
scala 1:20

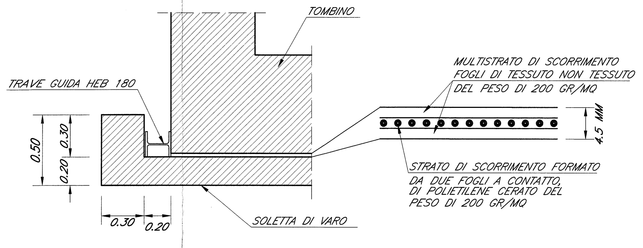

TOMBINI OGGETTO DI INTERVENTO

POSIZIONE		Q.P.F.	L	h.m.i.	h.m.u.
	KM	(m)	(m)	(m)	(m)
CERVARO ROCCHETTA	Linea storica	23+842	144.39	8.20	0.014	---

NOTE GENERALI

Per l'ubicazione delle opere di nuova realizzazione si rimanda al seguente elaborato:

- IAOX02D11PZNV0500001;
- IAOX02D11PZNV0500002;
- IAOX02D11PZNV0500003;
- IAOX02D11PZNV0500004;
- IAOX02D11PZNV0500005;
- IAOX02D11PZNV0500006;

GABBIONI E MATERASSI

-> MATERASSI METALLICI TIPO "RENO" CONFEZIONATI CON RETE METALLICA A DOPPIA TORSIONE A FORTE ZINCATURA AVENTI SPESSORE DI 30 cm.

-> GABBIONI METALLICI A SCATOLA CONFEZIONATI CON RETE METALLICA A DOPPIA TORSIONE A FORTE ZINCATURA AVENTI SPESSORE DI 50 E 100 cm.

Le prescrizioni e le caratteristiche dei materiali e dei copriferri e le incidenze sono riportate nell'elaborato Tabella Materiali

COMMITTENTE:

RFI RETE FERROVIARIA ITALIANA
GRUPPO FERROVIE DELLO STATO ITALIANE
DIREZIONE INVESTIMENTI
DIREZIONE PROGRAMMA INVESTIMENTI DIRETTRICE SUD

PROGETTAZIONE:

ITALFERR
GRUPPO FERROVIE DELLO STATO ITALIANE

CONTRATTO ISTITUZIONALE DI SVILUPPO PER LA REALIZZAZIONE DELLA DIRETTRICE FERROVIARIA NAPOLI-BARI-LECCE-TARANTO

U.O. CORPO STRADALE E GEOTECNICA

PROGETTO DEFINITIVO

LINEA POTENZA-FOGGIA - AMMODERNAMENTO

SOTTOPROGETTO 2 - ELETTRIFICAZIONE, RETTIFICHE DI TRACCIATO, SOPPRESSIONE P.L. E CONSOLIDAMENTO SEDE

LOTTO 2 - RETTIFICHE DI TRACCIATO, SOPPRESSIONE P.L. E CONSOLIDAMENTO SEDE

TOMBINI - nuova realizzazione - TRATTA CERVARO-ROCCHETTA-S.N.MELFI
Tombini idraulici 3.00x2.00 - Doppia canna - Carpenteria

SCALA: VARIE

COMMESSA	LOTTO	FASE	ENTE	TIPO DOC.	OPERA/DISCIPLINA	PROGR.	REV.
IAOX	02	D	11	BZ	IN0000	010	A

Rev.	Descrizione	Redatto	Data	Verificato	Data	Approvato	Data	Autorizzato Data
A	Emissione Esecutiva	G.Grimaldi	marzo 2015	L.Lugli	marzo 2015	G.Tagliaferri	marzo 2015	F.Bardi marzo 2015

File: IA0X02D11BZIN0000010A.dwg

n. Elab.: