SEZIONE LONGITUDINALE 33

Scala 1:100

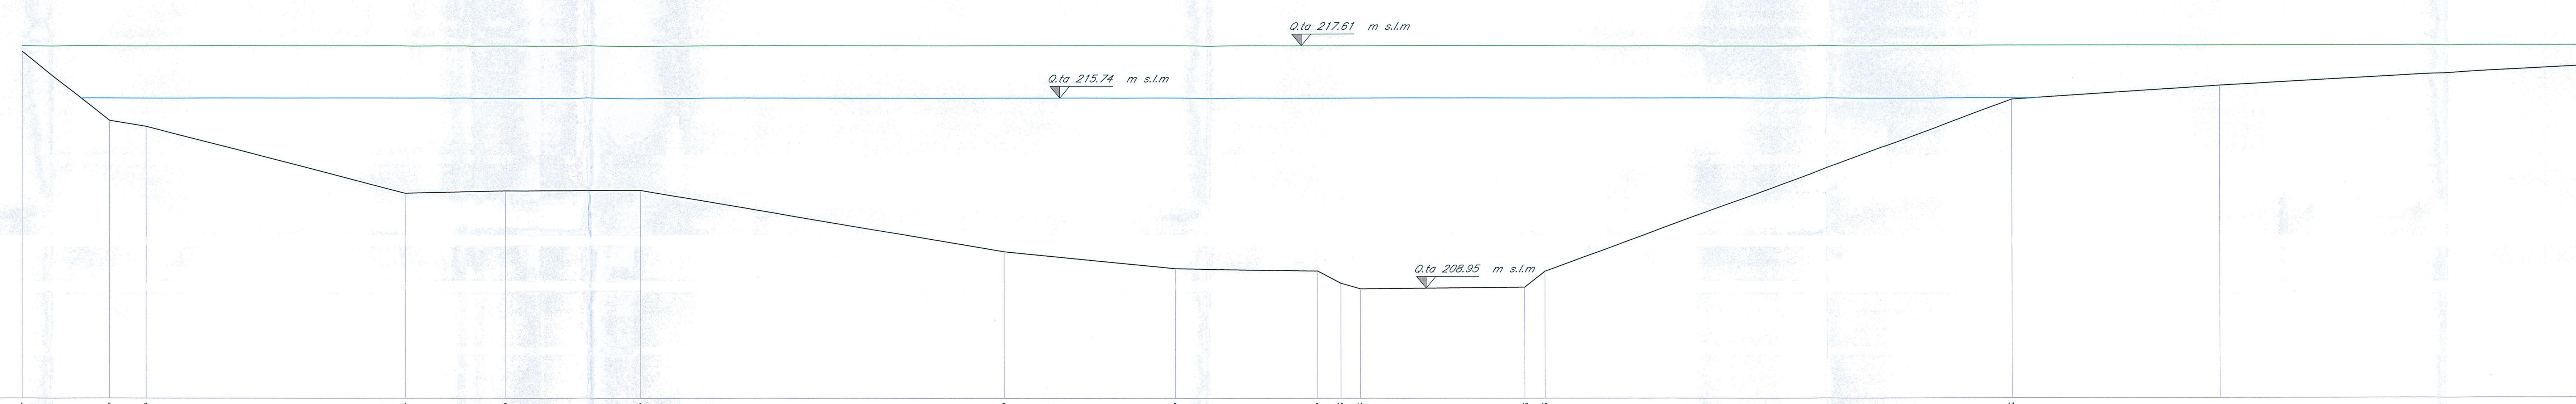

Rif. a quota 205.000

Picchetti	Distanze parziali	Distanze progressive	Quote
1		0.000	217.400
	3.140		
2		3.140	214.940
	1.310		
3		4.450	214.730
	9.264		
4		13.714	212.340
	3.562		
5		17.276	212.430
	4.851		
6		22.127	212.440
	12.953		
7		35.080	210.230
	6.111		
8		41.191	209.630
	5.092		
9		46.283	209.550
	0.833		
10		47.116	209.110
	0.691		
11		47.807	208.910
	5.875		
12		53.682	208.970
	0.728		
13		54.410	209.540
	16.701		
14		71.111	215.680
	7.438		
		78.549	216.170
	12.854		
		91.403	216.870

SEZIONE LONGITUDINALE 32

Scala 1:100

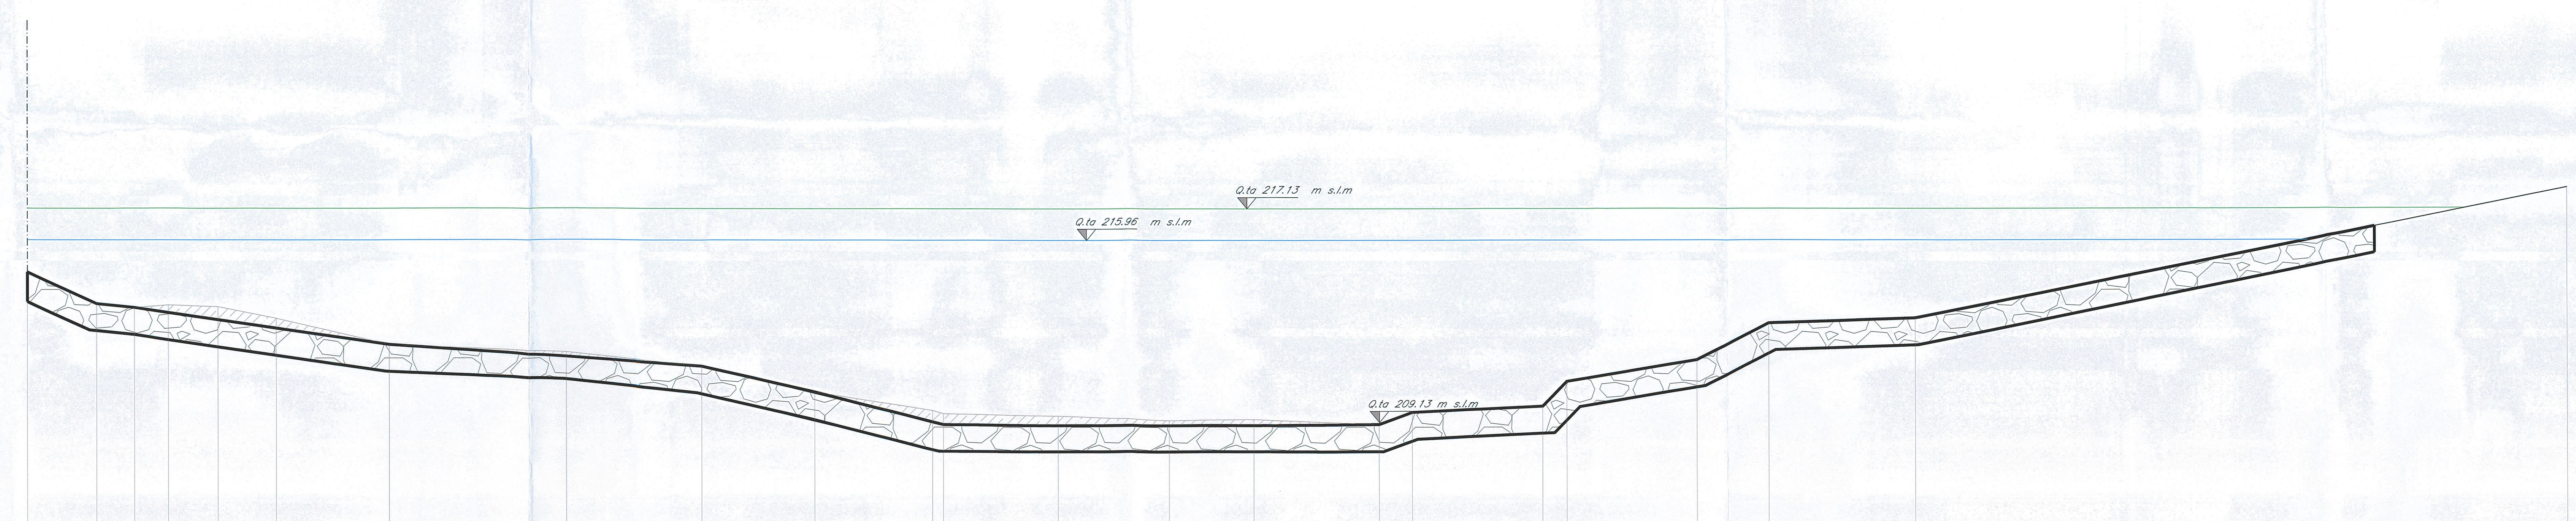

Rif. a quota 205.000

Picchetti	Distanze parziali	Distanze progressive	Quote
1		0.000	214.760
	2.570		
2		2.570	213.590
	1.404		
3		3.974	213.450
	1.255		
4		5.229	213.550
	1.840		
5		7.069	213.480
	2.156		
6		9.225	213.050
	4.165		
7		13.390	212.080
	6.549		
8		19.939	211.800
	5.005		
9		24.944	211.290
	4.174		
10		29.119	210.340
	4.360		
11		33.479	209.650
12		33.877	209.530
	4.242		
13		38.118	209.450
	4.128		
14		42.246	209.280
	3.119		
15		45.365	209.320
	4.621		
16		49.986	209.130
	1.222		
17		51.208	209.580
	4.832		
18		56.040	209.810
	0.895		
19		56.935	210.730
	4.821		
20		61.756	211.520
	2.673		
21		64.430	212.880
	5.394		
22		69.824	213.070
	24.179		
23		94.002	217.880

LEGENDA:

- STATO DI FATTO
- LIVELLO IDRICO Q 200 ANNI
- CARICO TOTALE Q 200 ANNI
- MASSI LEGATI + SCAPOLAME
- SCAVI O RINTERRI

NB: LE QUOTE SONO ESPRESSE IN m s.m.m.

COMMITTENTE:

RFI RETE FERROVIARIA ITALIANA
GRUPPO FERROVIE DELLO STATO ITALIANE
DIREZIONE TERRITORIALE PRODUZIONE BARI

PROGETTAZIONE:

ITALFERR
GRUPPO FERROVIE DELLO STATO ITALIANE

DIREZIONE TECNICA
U.O. CORPO STRADALE E GEOTECNICA

PROGETTO DEFINITIVO

LINEA POTENZA-FOGGIA - AMMODERNAMENTO
SOTTOPROGETTO 2 - ELETTRIFICAZIONE, RETTIFICHE DI TRACCIATO, SOPPRESSIONE P.L. E CONSOLIDAMENTO SEDE
LOTTO 2 - RETTIFICHE DI TRACCIATO, SOPPRESSIONE P.L. E CONSOLIDAMENTO SEDE

PONTE OFANTO PK 0+389
SISTEMAZIONE IDRAULICA - SEZIONI TRASVERSALI 1/2

SCALA: 1:100

COMMESSA	LOTTO	FASE	ENTE	TIPO DOC.	OPERA/DISCIPLINA	PROGR.	REV.
IA0X	02	D	11	W9	VI0500	001	A

Rev.	Descrizione	Redatto	Data	Verificato	Data	Approvato	Data	Autorizzato / Data
A	EMISSIONE ESECUTIVA	A.TORTORA	FEB.2015	E.COMAS	FEB.2015	G.LESTINGI	FEB.2015	F.SACCHI FEB.2015

ITALFERR S.p.A. U.O. CORPO STRADALE E GEOTECNICA Dott. Ing. FRANCESCO SACCHI Ordine degli Ingegneri della Provincia di Roma A 72

File: IA0X02D11W9VI0500001A.DWG

n. Elab.: L2.85