




**LEGENDA QUANTITA'**

Simbolo	Quantità
	1554,75
	315,10
	0
	0



**LEGENDA QUANTITA'**

Simbolo	Quantità
	5703,80
	1562,30
	0
	0

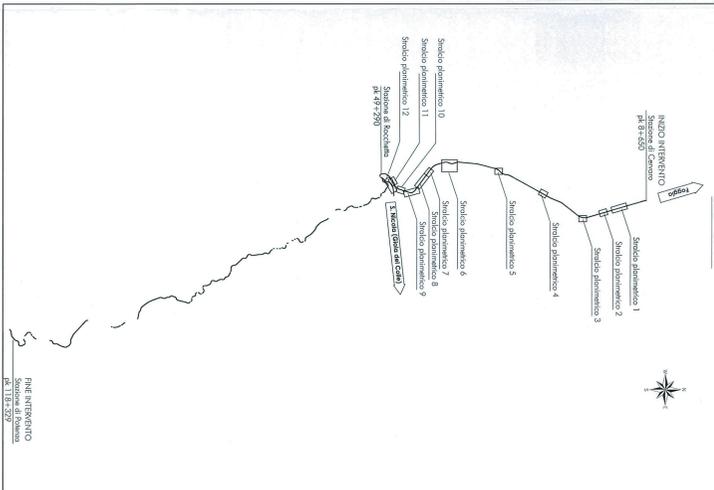


**LEGENDA BONIFICA DA ORDIGNI ESPLOSIVI**

INDICAZIONE DEL LIVELLO DI RISCHIO SOSPESO E DEL LIVELLO DI RISCHIO ACCETTATO PER LA REALIZZAZIONE DELL'OPERA. LA LEGGENDA QUANTITATIVA È ESPLICATA IN UNO DEI FOGGI 7 E 8.

**ATTIVITÀ**

- BONIFICA DA SUPERFICIE PER LA REALIZZAZIONE DI UN'OPERA DI INFRASTRUTTURA. LA BONIFICA DEVE ESSERE REALIZZATA PRIMA DELLA REALIZZAZIONE DELL'OPERA. LA LEGGENDA QUANTITATIVA È ESPLICATA IN UNO DEI FOGGI 7 E 8.
- BONIFICA PROFONDA CON TRINCHIAZIONE SOTTO LA LINEA DI FONDAZIONE DELL'OPERA. LA BONIFICA DEVE ESSERE REALIZZATA PRIMA DELLA REALIZZAZIONE DELL'OPERA. LA LEGGENDA QUANTITATIVA È ESPLICATA IN UNO DEI FOGGI 7 E 8.
- BONIFICA PROFONDA CON TRINCHIAZIONE SOTTO LA LINEA DI FONDAZIONE DELL'OPERA. LA BONIFICA DEVE ESSERE REALIZZATA PRIMA DELLA REALIZZAZIONE DELL'OPERA. LA LEGGENDA QUANTITATIVA È ESPLICATA IN UNO DEI FOGGI 7 E 8.

**NOTA:** Ogni intervento di bonifica profonda deve prevedibilmente prevenire la risalita delle acque sotterranee.

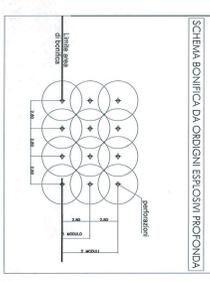

**COMITENTE:** **SRFI** SOCIETÀ PER AZIENDA ITALIANA

**PROGETTAZIONE:** **ITALFER** CONSOB

**CONTRATTO ISTITUZIONALE DI SVILUPPO PER LA REALIZZAZIONE DELLA DIRETTRICE FERROVIARIA NAPOLI-BARILECCE-TARANTO**

**U.O. CORPO STRADALE E GEOTECNICA**

**PROGETTO DEFINITIVO**

**LINEA POTENZA-FOGGIA - AMMODERNAMENTO SOTTOPROGETTO 2 - ELETTRIFICAZIONE, RETTIFICHE DI TRACCIATO, SOPPRESSIONE P.L. E CONSOLIDAMENTO SEDE LOTTO 2 - RETTIFICHE DI TRACCIATO, SOPPRESSIONE P.L. E CONSOLIDAMENTO SEDE BONIFICA ORDIGNI ESPLOSIVI**

Planimetria bonifica ordigni esplosivi tav. 4/6

**SCALA:** 1:2000

**COMMESSA:** LOTTO BASE ESTE TIPOLOG. OPERAZIONE/OPERA

**PROGR. REV.:** 1/2000

**Rev.:**

Rev.	Descrizione	Relato	Data	Verificato	Data	Approvato	Data
A	Disegno finale	SI	11/01/2023	SI	11/01/2023	SI	11/01/2023

**FILE:** I:\2023\158\BIB\00304.dwg

**In scala:** 1:2000