



LEGENDA QUANTITA'

variante ferroviaria 2	NW7 adiacente NW07	viabilità
mq	mq	mq
4530,20	11102,8	1153,20
24238,71	5415,50	0
11545,20	0	0
41,90	559,40	0

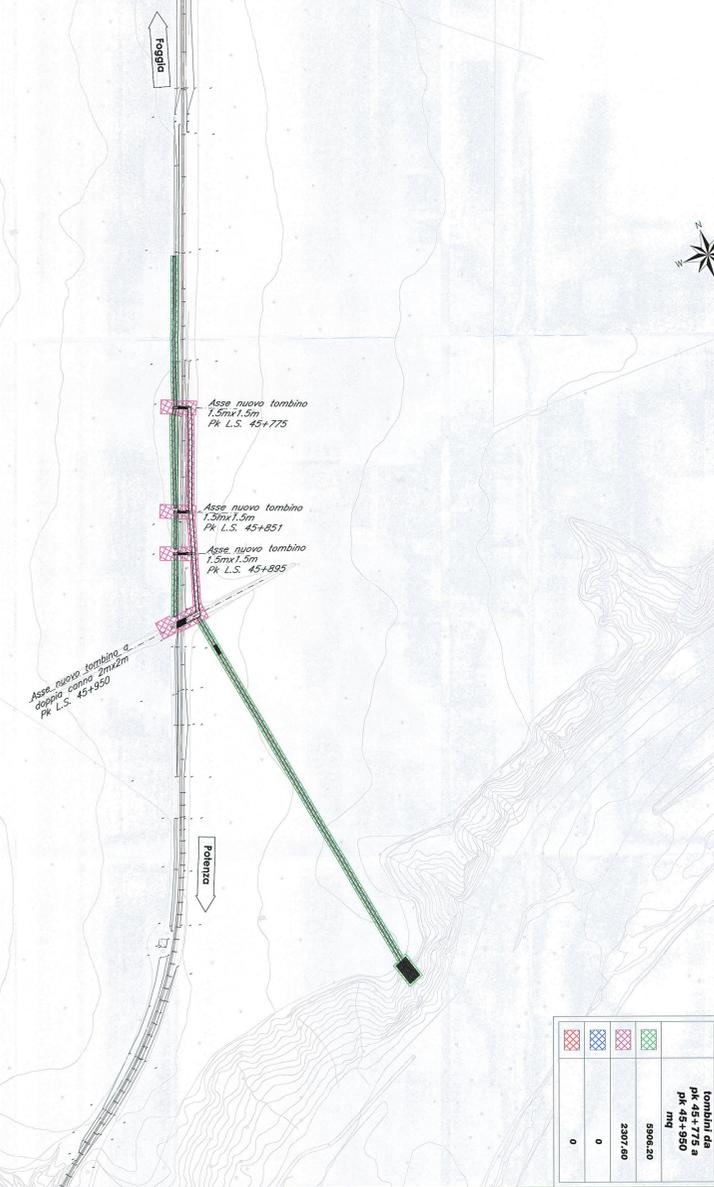


LEGENDA QUANTITA'

tombini da Pk 45+775 a Pk 45+950	mq
	5906,20
	2397,40
	0
	0

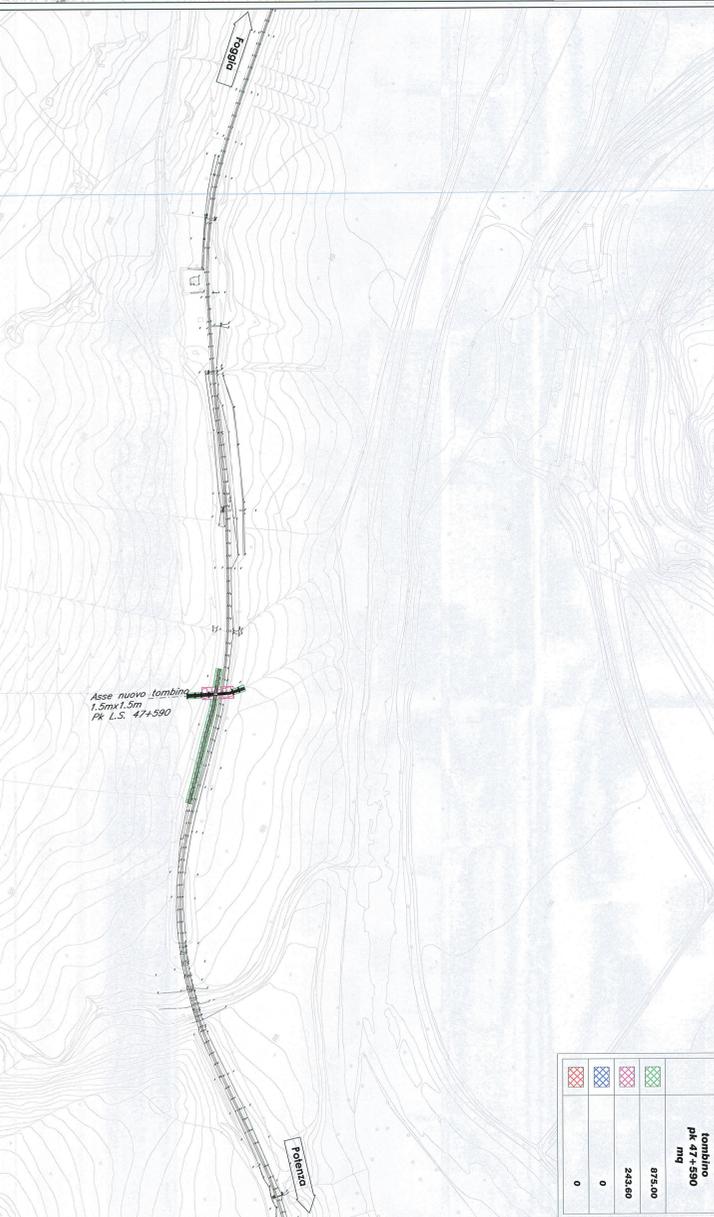

LEGENDA QUANTITA'

tombino Pk 47+590	mq
	875,00
	242,80
	0
	0

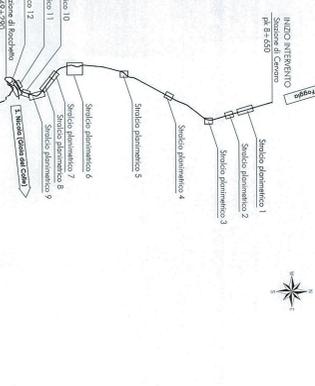


LEGENDA BONIFICA DA ORDIGNI ESPLOSIVI

**ATTIVITA'**

- BONIFICA DA ORDIGNI ESPLOSIVI PER LA REALIZZAZIONE DELLA DIRETTRICE FERROVIARIA NAPOLI-BARI-LECCE-TARANTO
- PROGETTO DEFINITIVO
- LINEA POTENZA-FOGGIA - AMMODERNAMENTO SOTTOPROGETTO 2 - ELETTRIFICAZIONE, RETTIFICHE DI TRACCIATO, SOPPRESSIONE P.L. E CONSOLIDAMENTO SEDE LOTTO 2 - RETTIFICHE DI TRACCIATO, SOPPRESSIONE P.L. E CONSOLIDAMENTO SEDE BONIFICA ORDIGNI ESPLOSIVI
- Planimetria bonifica ordigni esplosivi tav. 5/6

**NOTA:** Ogni lavorazione di bonifica ordigni esplosivi deve preventivamente prevedere la verifica dello stato di sicurezza del sito.

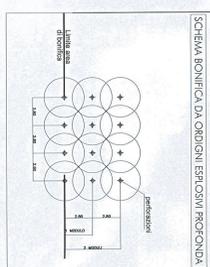

COMITENTE: **IRPI** INFRASTRUTTURE FERROVIARIE ITALIANE

PROGETTISTA: **ITALFERRA** CONSULTING ENGINEERING

CONTRATTO ISTITUZIONALE DI SVILUPPO PER LA REALIZZAZIONE DELLA DIRETTRICE FERROVIARIA NAPOLI-BARI-LECCE-TARANTO

U.O. CORPO STRADALE E GEOTECNICA

PROGETTO DEFINITIVO

LINEA POTENZA-FOGGIA - AMMODERNAMENTO SOTTOPROGETTO 2 - ELETTRIFICAZIONE, RETTIFICHE DI TRACCIATO, SOPPRESSIONE P.L. E CONSOLIDAMENTO SEDE LOTTO 2 - RETTIFICHE DI TRACCIATO, SOPPRESSIONE P.L. E CONSOLIDAMENTO SEDE BONIFICA ORDIGNI ESPLOSIVI

Planimetria bonifica ordigni esplosivi tav. 5/6

SCALA: 1:2000

COMMISSIONE LOTTO FASE ENTE TIPOLOGIA OPERAZIONE/PUNTA PROCED. REV.

1	A	02	11	P6	BB0000	005	A
---	---	----	----	----	--------	-----	---

Autorezzato Data: 15/09/2011

FILE: I:\03\02011\19888000\005\A.dwg