



OPERE TIPO DI DRENAGGIO IN TRINCEA CON ZANELLA

scala 1:20

SEZIONE TIPO CORRENTE

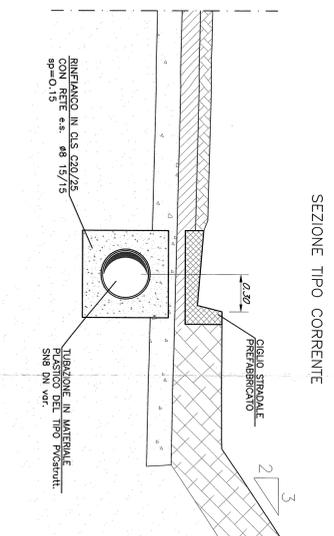


SEZIONE TIPO RECAPITO OGNI 10m

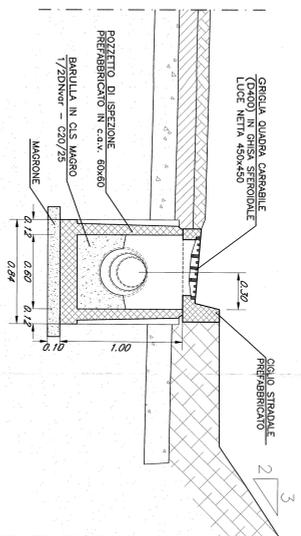


OPERE TIPO DI DRENAGGIO IN TRINCEA SENZA ZANELLA

scala 1:20



SEZIONE TIPO CORRENTE

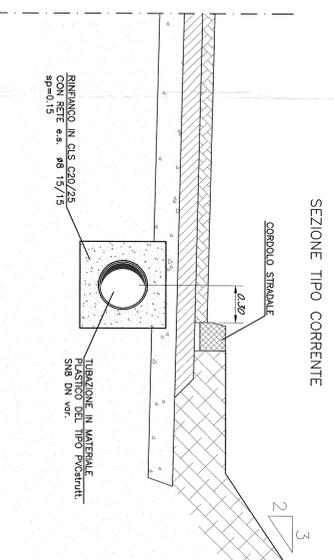

SEZIONE TIPO RECAPITO OGNI 10m

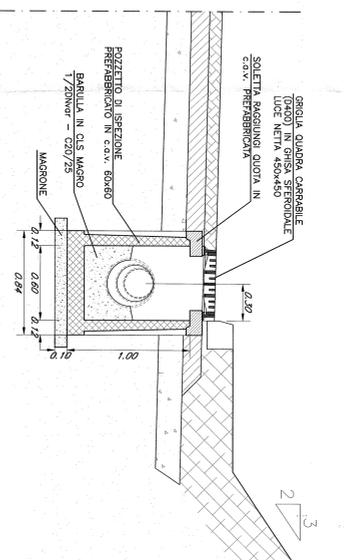


PIANTA TIPO RECAPITO OGNI 10m

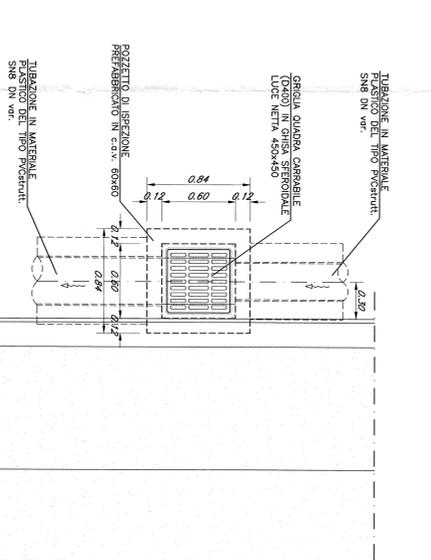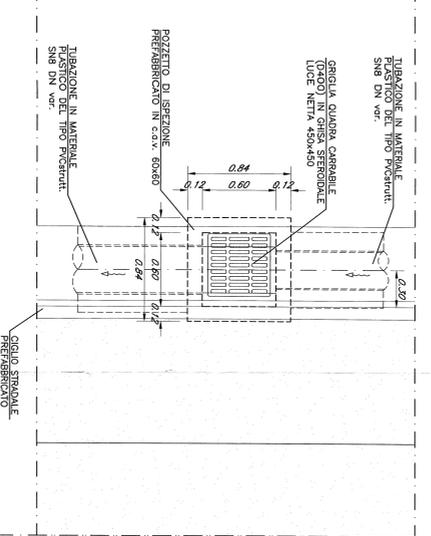

SEZIONE TIPO DI POSA TUBAZIONI PVC DNVR SU STRADA ASFALTATA

scala 1:20

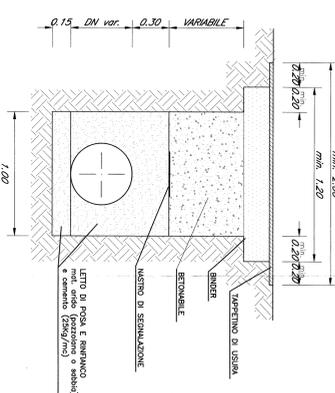


TUBAZIONI: PVC SDR 35


DRENAGGIO IN VIADOTTO OPERA TIPO DI INTERCETTAZIONE OGNI 10m

scala 1:20

SEZIONE TIPO

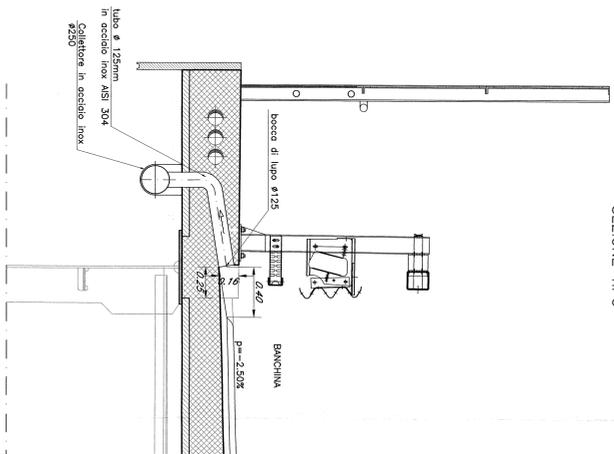


PIANTA TIPO

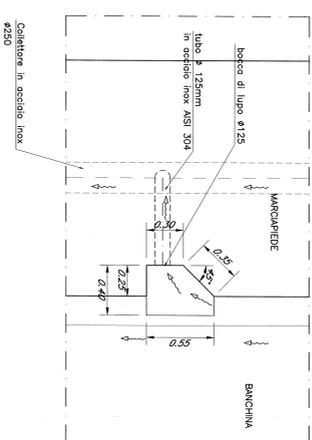

DRENAGGIO SCATOLARE - MURI OPERA TIPO DI INTERCETTAZIONE OGNI 10m


scala 1:20

SEZIONE TIPO

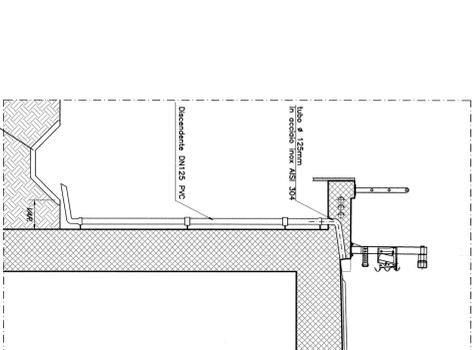

DRENAGGIO IN VIADOTTO DISCENDENTE - OPERA TIPO

scala 1:20

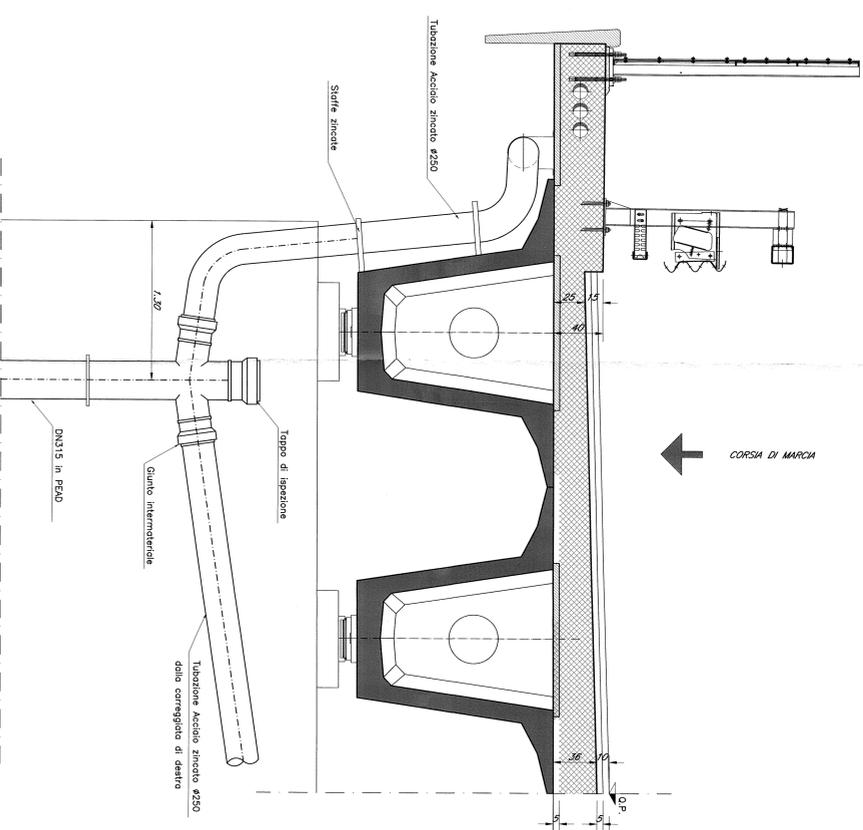

COMMITTEE: **SRF** **ITALFER**

PROGETTAZIONE: **SRF** **ITALFER**

CONTRATTO ISTITUZIONALE DI SVILUPPO PER LA REALIZZAZIONE DELLA DIRETTRICE FERROVIARIA NAPOLI-BARILECCE-TARANTO

U.O. CORPO STRADALE E GEOTECNICA

PROGETTO DEFINITIVO

LINEA POTENZA-FOGGIA - AMMODERNAMENTO SOTTOPROGETTO 2 - ELETTRIFICAZIONE, RETTIFICHE DI TRACCIATO, SOPPRESSIONE P.L. E CONSOLIDAMENTO SEDE LOTTO 2 - RETTIFICHE DI TRACCIATO, SOPPRESSIONE P.L. E CONSOLIDAMENTO SEDE SOPPRESSIONE P.L. - CAVALLGAVIA E VISIBILITÀ DI RICUCIUTURA PRINCIPALI - DETTAGLI OPERE IDRAULICHE TAV/ 2/2

SCALA: **VARIE**

COMMESSA: LOTTO FASE ENTE TIPO DOC OPERAZIONE/UNA PROGR. REV.

Rev.	Descrizione	Redatto	Data	Verificato	Data	Approvato	Data	Autore/Disegnato
A	Finalizzazione	11	MZ	11	02	02	A	

12.109