


SCHEMA GENERALE

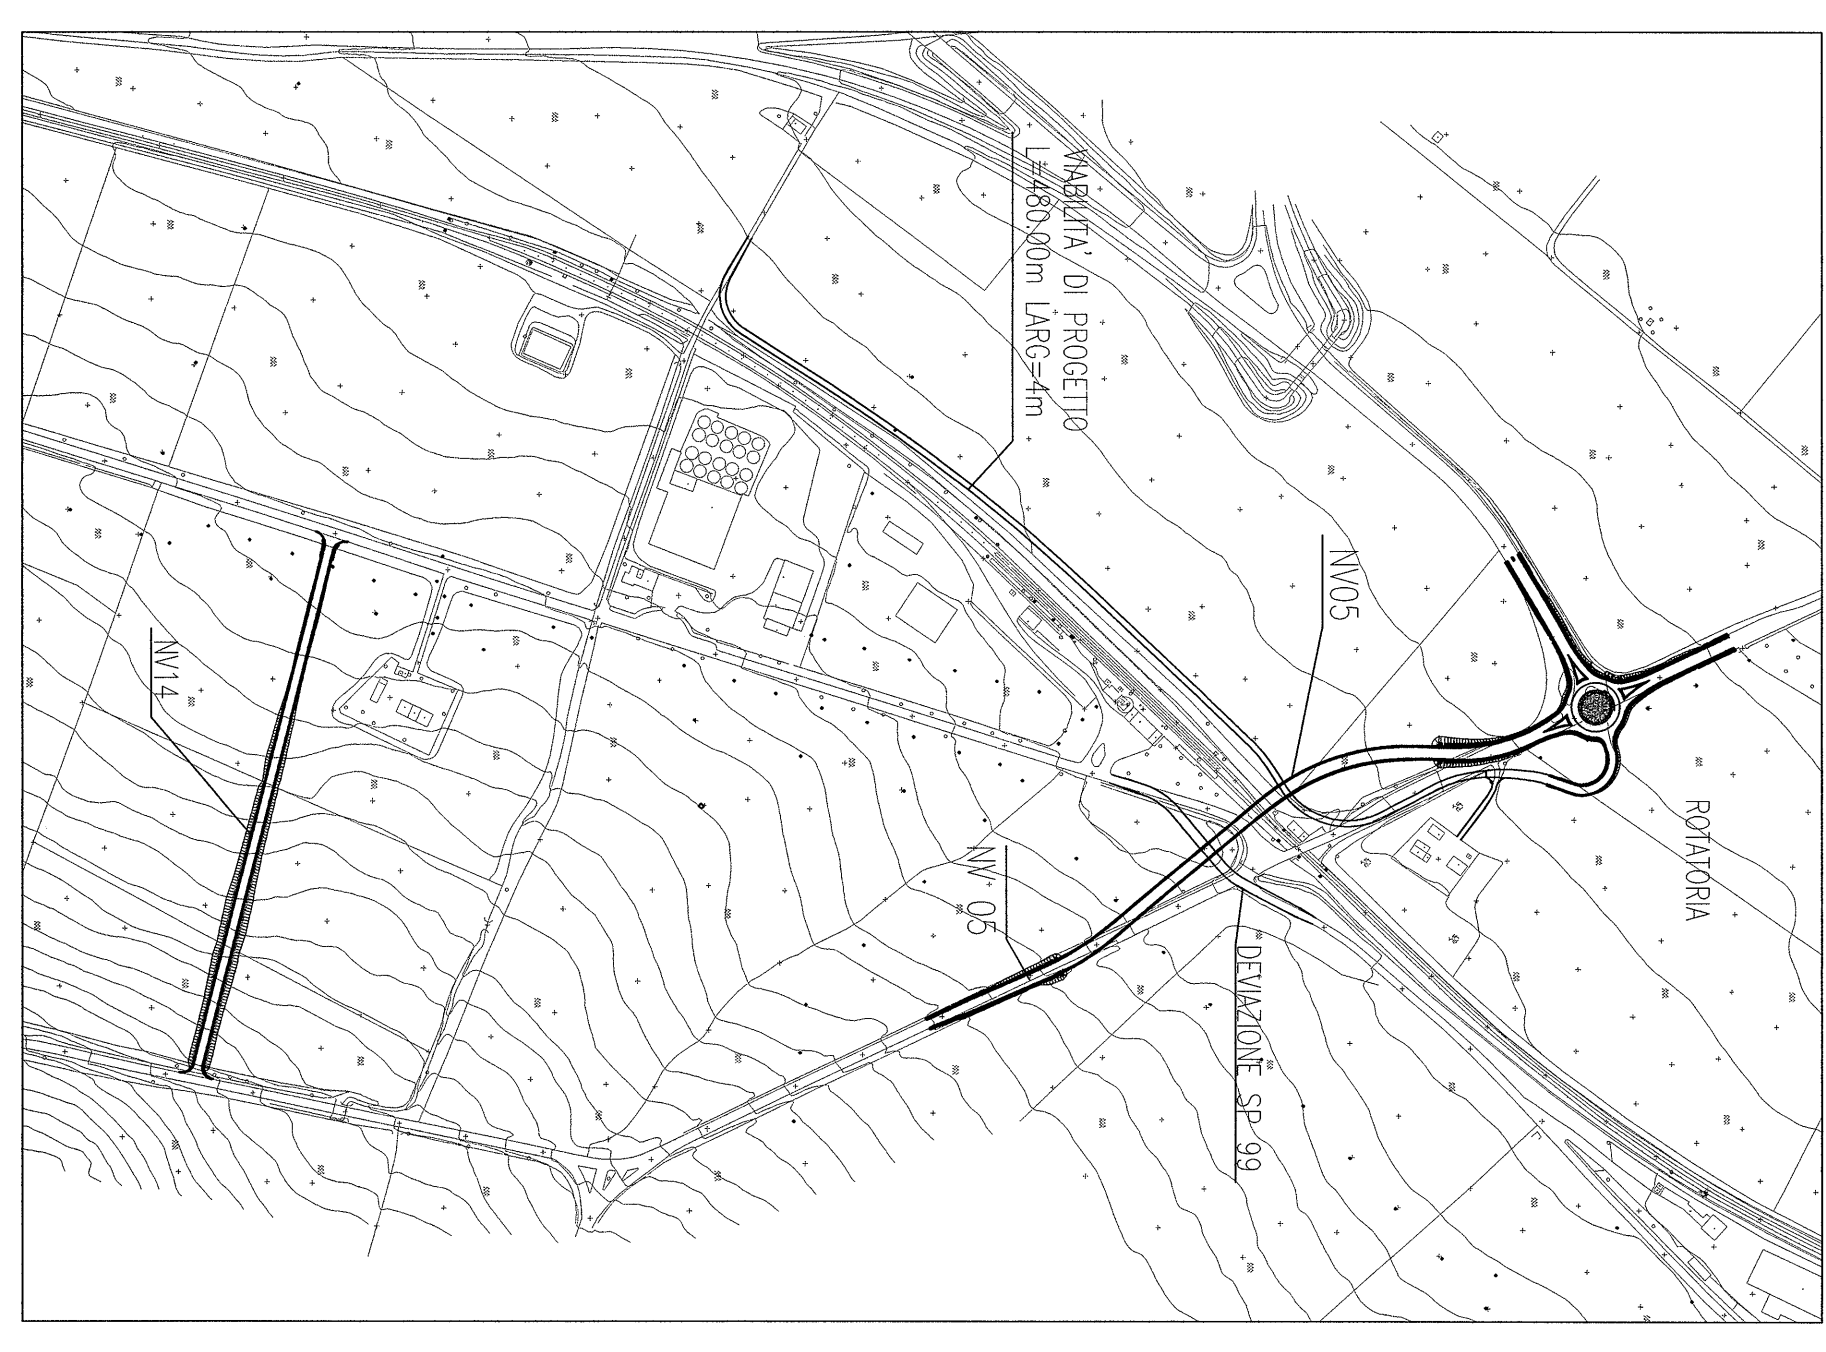

NOTE GENERALI:

- OPERE TIPO IN ALLINEATO:
- Opere di intercettazione - Embute prefabbricati interasse 10,00 m.
- Fasce di guardia messe in caso eccetto quanto specificato sulla planimetria;
- Fasce di guardia sono realizzati nel rispetto delle quote terreno esistenti, in caso di tagli con pendici ripide, esse si riducono in ampiezza;
- OPERE TIPO IN VABUTA:
- Intercettazione interasse 10 m con tubazione in acciaio inox ø125;
- Intercettazione interasse 10 m con tubazione in acciaio inox ø125;
- Discontinuità in PVC DN125 con ricambio nel fasso di guardia sottostante.
- OPERE TIPO IN SCAVO:
- Discontinuità in PVC DN125 con ricambio nel fasso di guardia sottostante.

COMITENTE		PROGETTAZIONE	
<p>CONTRATTO ISTITUZIONALE DI SVILUPPO PER LA REALIZZAZIONE DELLA DIRETTRICE FERROVIARIA NAPOLI-BARI-LECCE-TARANTO</p>			
<p>U.O. CORPO STRADALE E GEOTECNICA</p>			
<p>PROGETTO DEFINITIVO</p>			
<p>LINEA POTENZA-FOGGIA - AMMODERNAMENTO SOTTOPROGETTO 2 - ELETTRIFICAZIONE, RETTIFICHE DI TRACCIATO, LOTTO 2 - RETTIFICHE DI TRACCIATO, SOPPRESSIONE P.L. E CONSOLIDAMENTO SEDE CONSOLIDAMENTO SEDE</p>			
<p>NV05 - NV14 - CAVALLAVIA AL KM 30+881</p>			
<p>PLANIMETRIA DI SMALTIMENTO ACQUE METEORICHE</p>			
<p>COMMESSA LOTTO FASE ENTE PRODOTTO ORDINATORE/PROVA</p>		<p>PRODOTTO REV.</p>	
<p>1/10/00 02 0 1/1 1/7 1/10/00/02 0/0/4</p>		<p>1:1000</p>	
<p>Autografo</p>		<p>1:1000</p>	
<p>1/2-106</p>		<p>1/2-106</p>	