


PIANTA  
scala 1:50




SEZIONE LONGITUDINALE  
scala 1:50

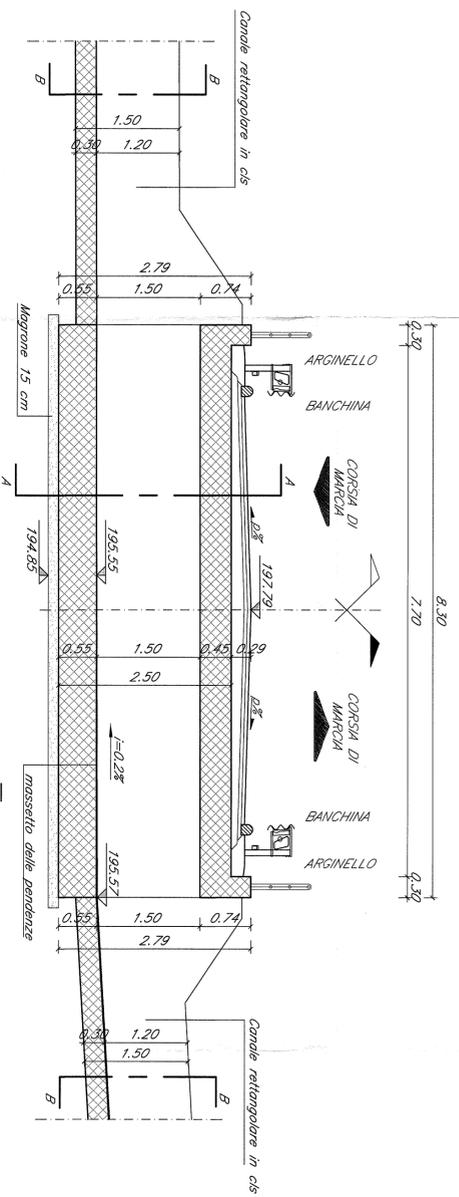

SEZIONE A-A  
scala 1:50

SEZIONE B-B  
scala 1:50

DETTAGLIO A  
scala 1:20

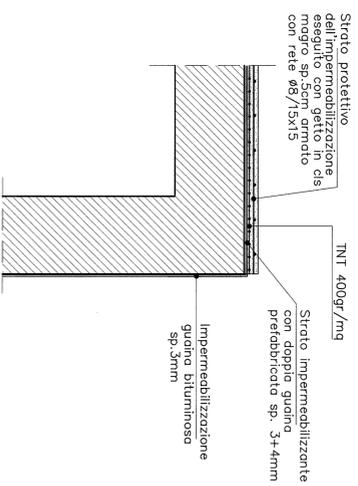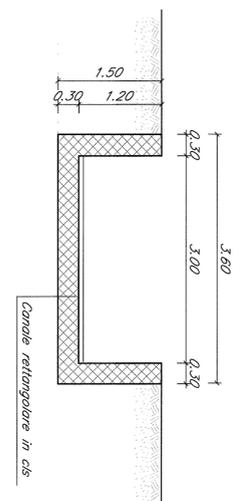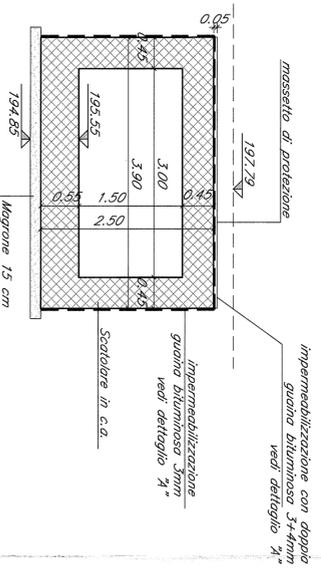

**NOTE GENERALI**

Per l'ubicazione delle opere di nuova realizzazione si rimanda al seguente elaborato:  
• AA0X02D11P71D0002004;

**GABBIONI E MATERASSI**

→ MATERASSI METALLICI TIPO "RENO" CONFEZIONATI CON RETE METALLICA A DOPPIA TORSIONE A FORTE ZINCATURA AVENTI SPESORE DI 30 cm.

→ GABBIONI METALLICI A SCATOLA CONFEZIONATI CON RETE METALLICA A DOPPIA TORSIONE A FORTE ZINCATURA AVENTI SPESORE DI 50 E 100 cm.

Le prescrizioni e le caratteristiche dei materiali e dei coperti sono riportate nell'elaborato tabella Materiali.

Le incidenze dei carichi sono pari a 100kg/mc

**COMMITTENTE**



**PROGETTAZIONE**



CONTRATTO ISTITUZIONALE DI SVILUPPO PER LA REALIZZAZIONE DELLA DIRETTRICE FERROVIARIA NAPOLI-BARLECCE-TARANTO

U.O. CORPO STRADALE E GEOTECNICA

**PROGETTO DEFINITIVO**

LINEA POTENZA-FOGGIA - AMMODERNAMENTO SOTTORILEVATO 2 - ELETTRIFICAZIONE, RETIFICHE DI TRACCIATO, SOPPRESSIONE P.L. E CONSOLIDAMENTO SEDE LOTTO 2 - RETIFICHE DI TRACCIATO, SOPPRESSIONE P.L. E CONSOLIDAMENTO SEDE NV05 - Carpentaria tombino stradale

SCALA: VARIARE

COMMESSA LOTTO FASE ENTE TIPO DOC. OPERANDISCIPLINA PROG. REV.

IA0X 02 D 11 BZ NV0500 001 A

Rev.	Descrizione	Redatto	Data	Verificato	Data	Approvato	Data	Autore	Data
A	Emissione definitiva	G. Cimilla	marzo 2015	U. Zingales	marzo 2015	[Signature]	marzo 2015	[Signature]	marzo 2015

File: IAA0X02D11BZNV050001A.dwg

In. Elib.: 12.444