PLANIMETRIA

Scala 1:500

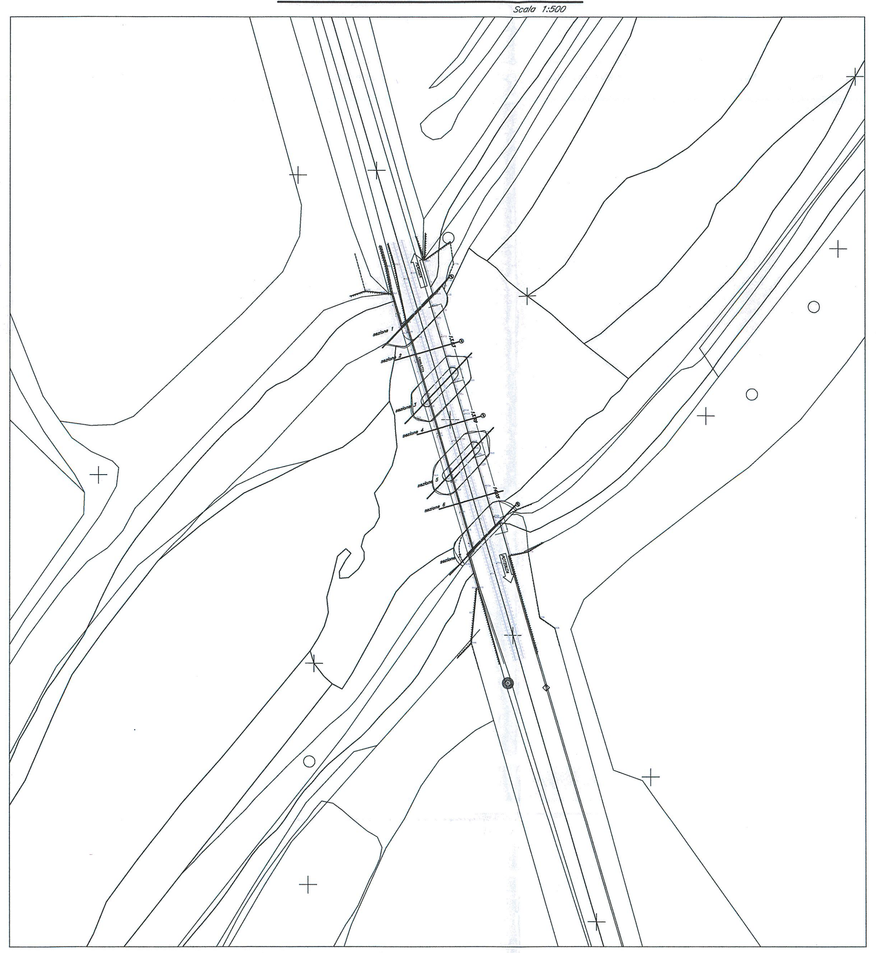

VISTA D'INQUADRAMENTO

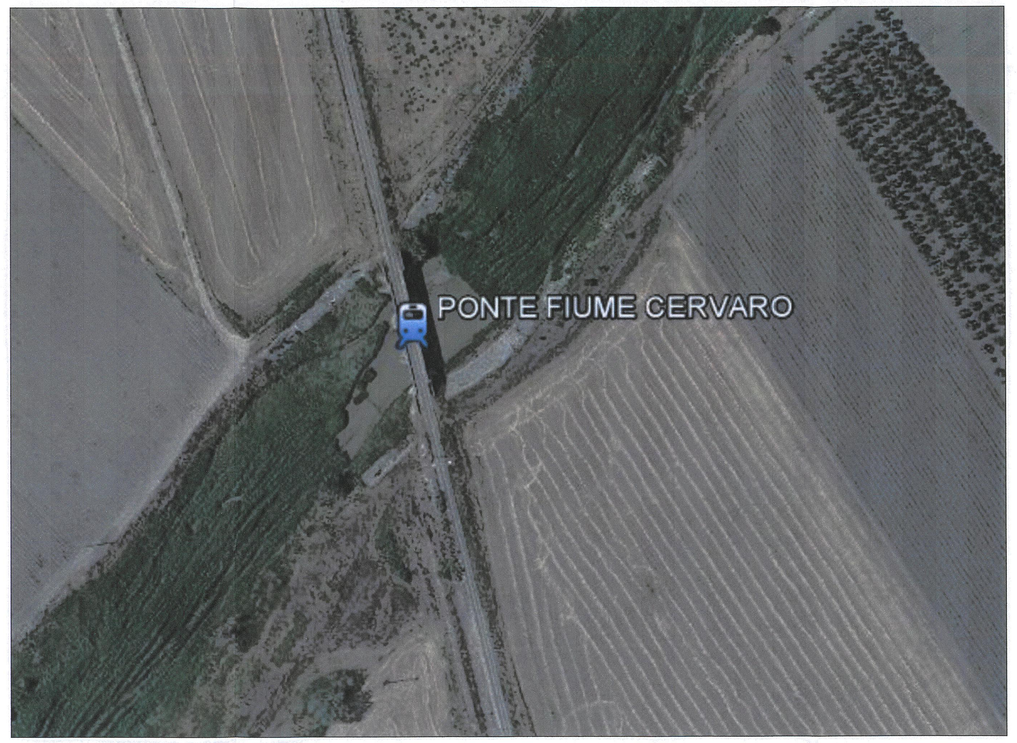

SEZ. LONGITUDINALE PILA 1-2

Scala 1:100

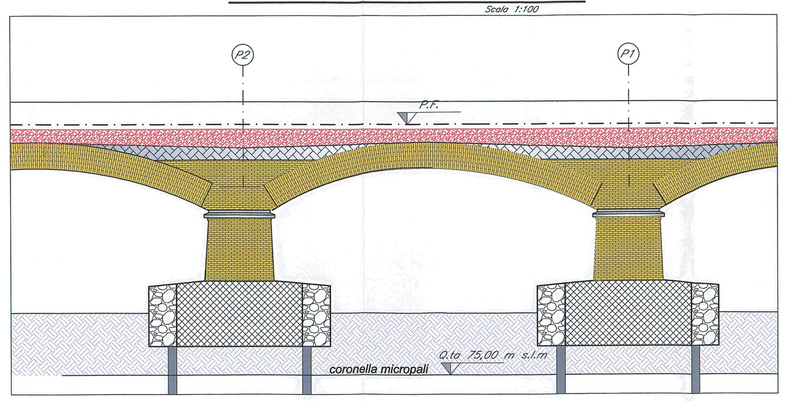

SEZ. TRASVERSALE PILA 2

Scala 1:100

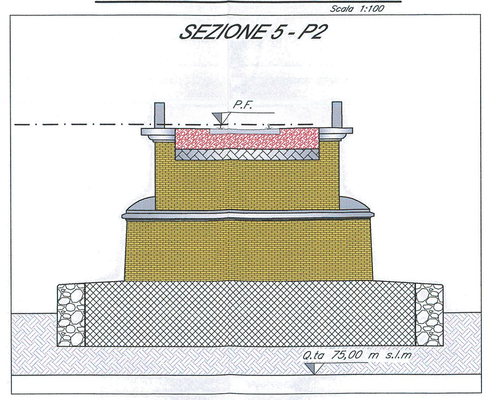

TABELLA CAMPITURE

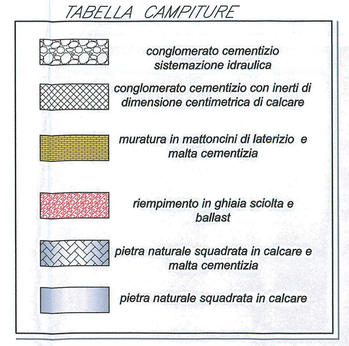

PIANTA IMPALCATO

Scala 1:100

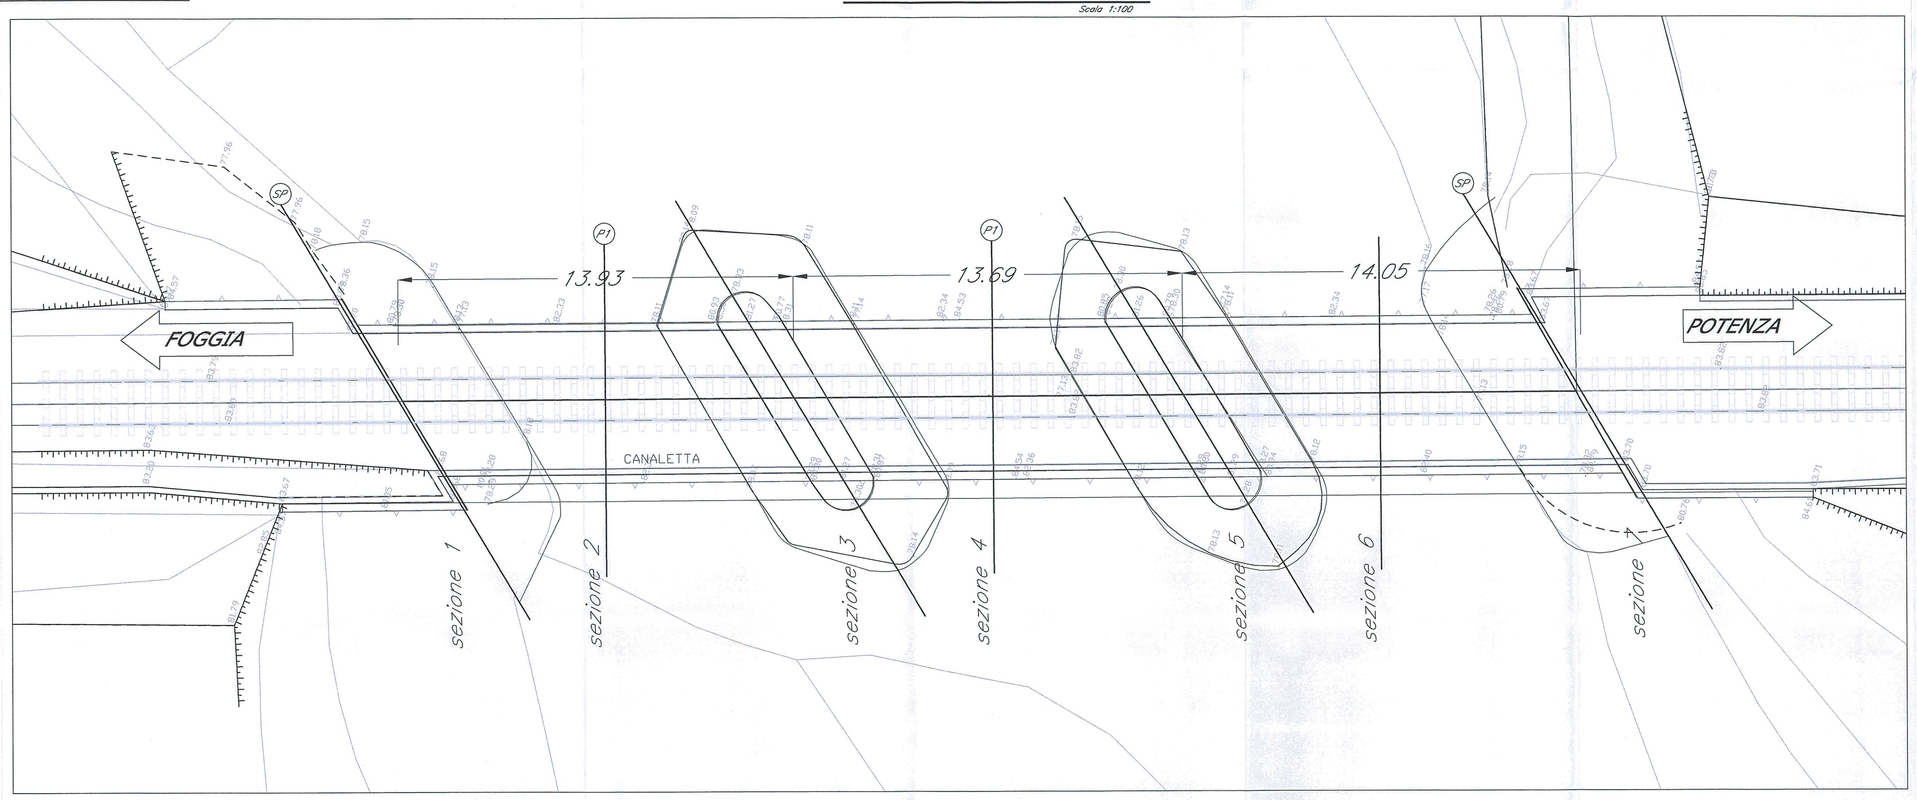

SEZIONE LONGITUDINALE

Scala 1:100

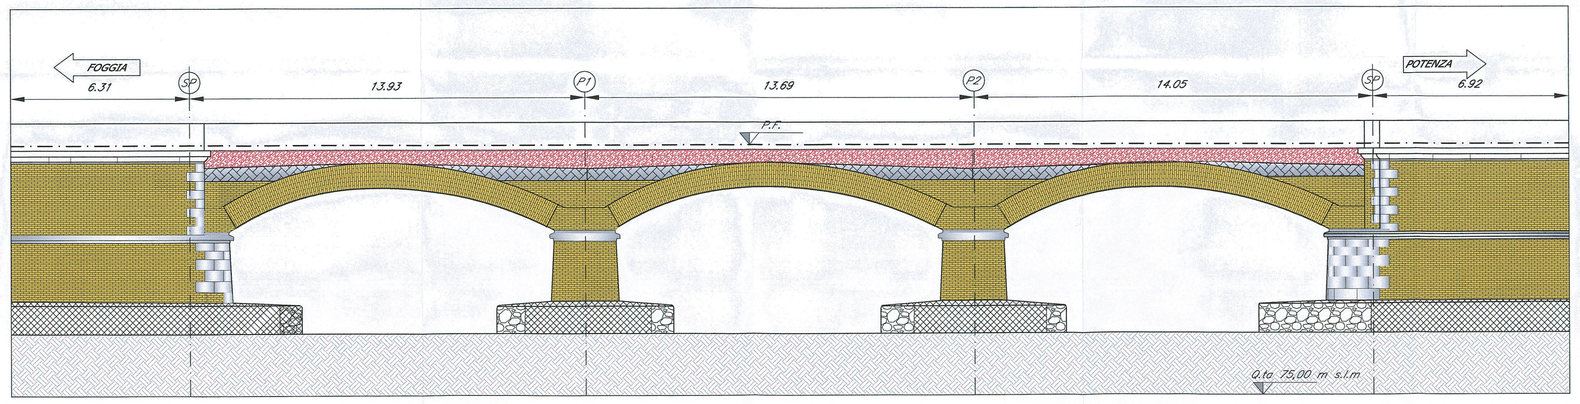

PROSPETTO

Scala 1:100

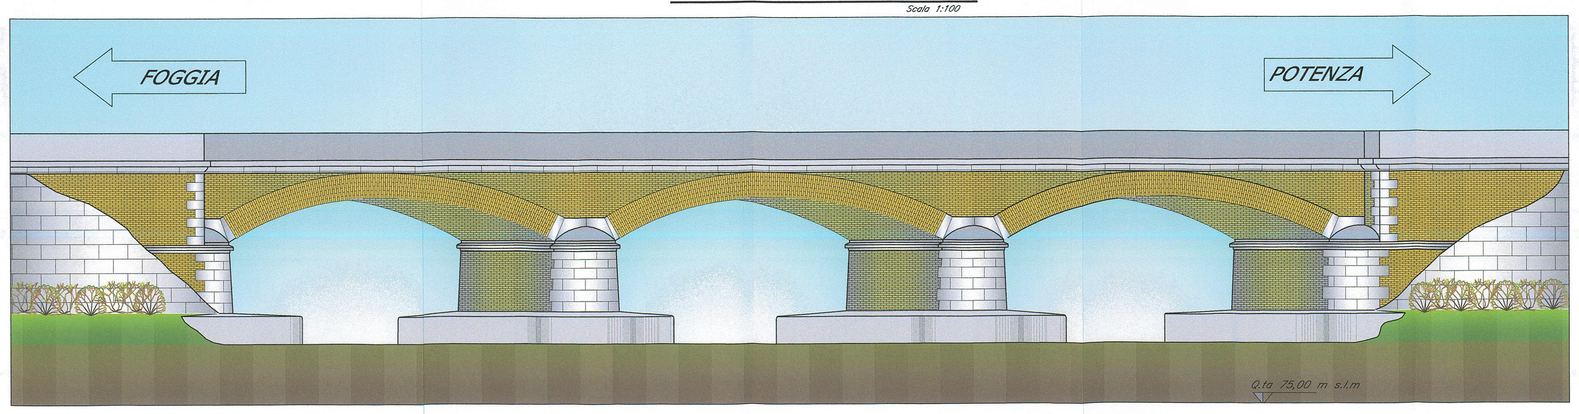

LASER SCANNER

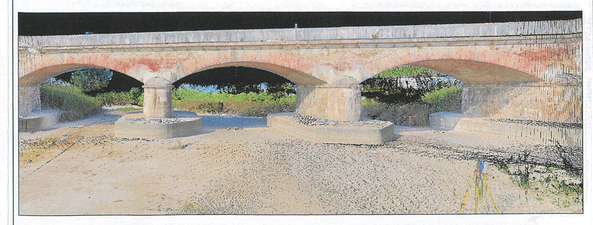

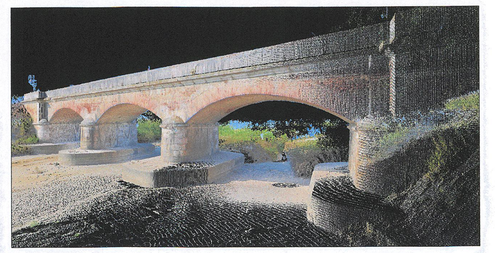

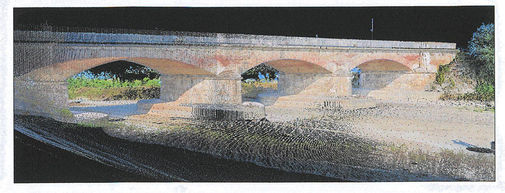

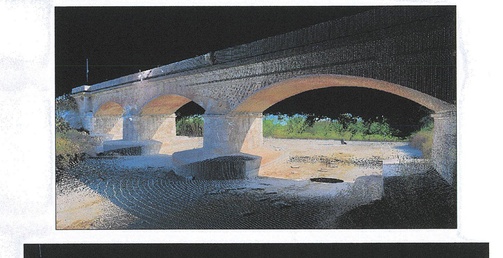

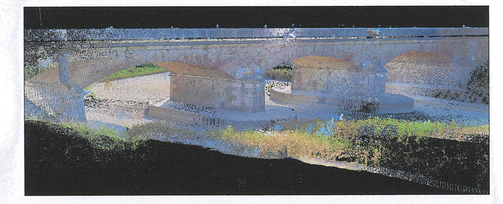

PONTE FERROVIARIO AD ARCO IN MURATURA A S.B. CERVARO al km 10+654

COMMITTENTE:

RFI RETE FERROVIARIA ITALIANA
GRUPPO FERROVIE DELLO STATO ITALIANE
DIREZIONE PROGRAMMA INVESTIMENTI DIRETTRICI SUD

PROGETTAZIONE:

ITALFERR
GRUPPO FERROVIE DELLO STATO ITALIANE

CONTRATTO ISTITUZIONALE DI SVILUPPO PER LA REALIZZAZIONE DELLA DIRETTRICE FERROVIARIA NAPOLI-BARI-LECCE-TARANTO

U.O. STRUTTURE

PROGETTO DEFINITIVO

LINEA POTENZA-FOGGIA - AMMODERNAMENTO

SOTTOPROGETTO 2 - ELETTRIFICAZIONE, RETTIFICHE DI TRACCIATO, SOPPRESSIONE P.L. E CONSOLIDAMENTO SEDE

LOTTO 2 - RETTIFICHE DI TRACCIATO, SOPPRESSIONE P.L. E CONSOLIDAMENTO SEDE

PONTE CERVARO PK 10+654
STATO DI FATTO

SCALA: VARIE

COMMESSA	LOTTO	FASE	ENTE	TIPO DOC.	OPERA/DISCIPLINA	PROGR.	REV.
I A 0 X	0 2	D	0 9	P Z	V I 0 1 0 0	0 0 1	A

Rev.	Descrizione	Redatto	Data	Verificato	Data	Approvato	Data	Autorizzato Data
A	Emissione Esecutiva	M. D'ANDEO	31/03/2016	P. DI BUCCI	31/03/2016	S. CASTINO	31/03/2016	A. VITTADELLO 31/03/2016

File: IA0X 02 D 09 PZ V00100 001A.DWG

n. Elab.: X