
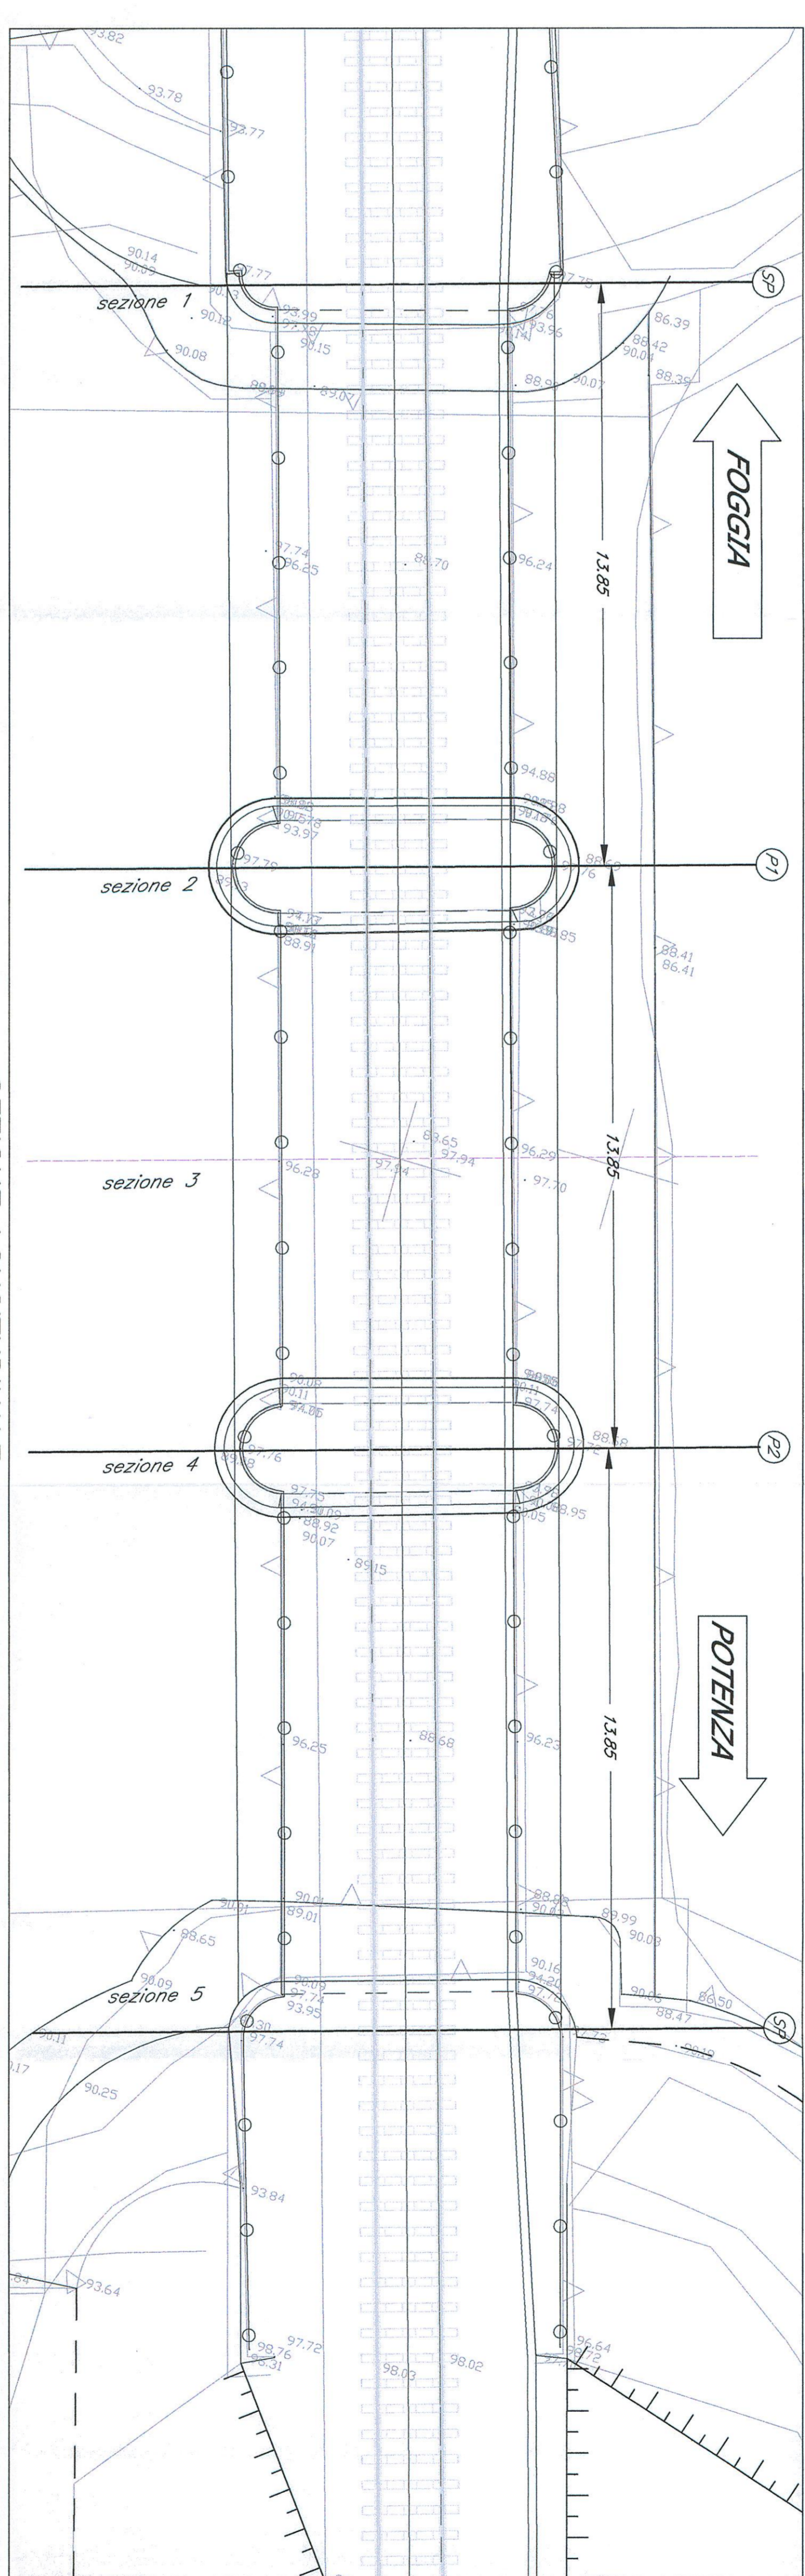


PIANTA IMPALCATO

Scala 1:100


- TABELLA CAMPITURE**
- conglomerato sarmato con inerti di dimensioni superiori a 40mm
 - pietra naturale squadrata in calcare
 - muratura in mattoni di laterizio e mattoni ceramici
 - riempimento in ghiaia sciolta e ballast

PONTE FERRIVIARIO AD ARCO IN MURATURA A SB. CARAPELLE di km 16+712

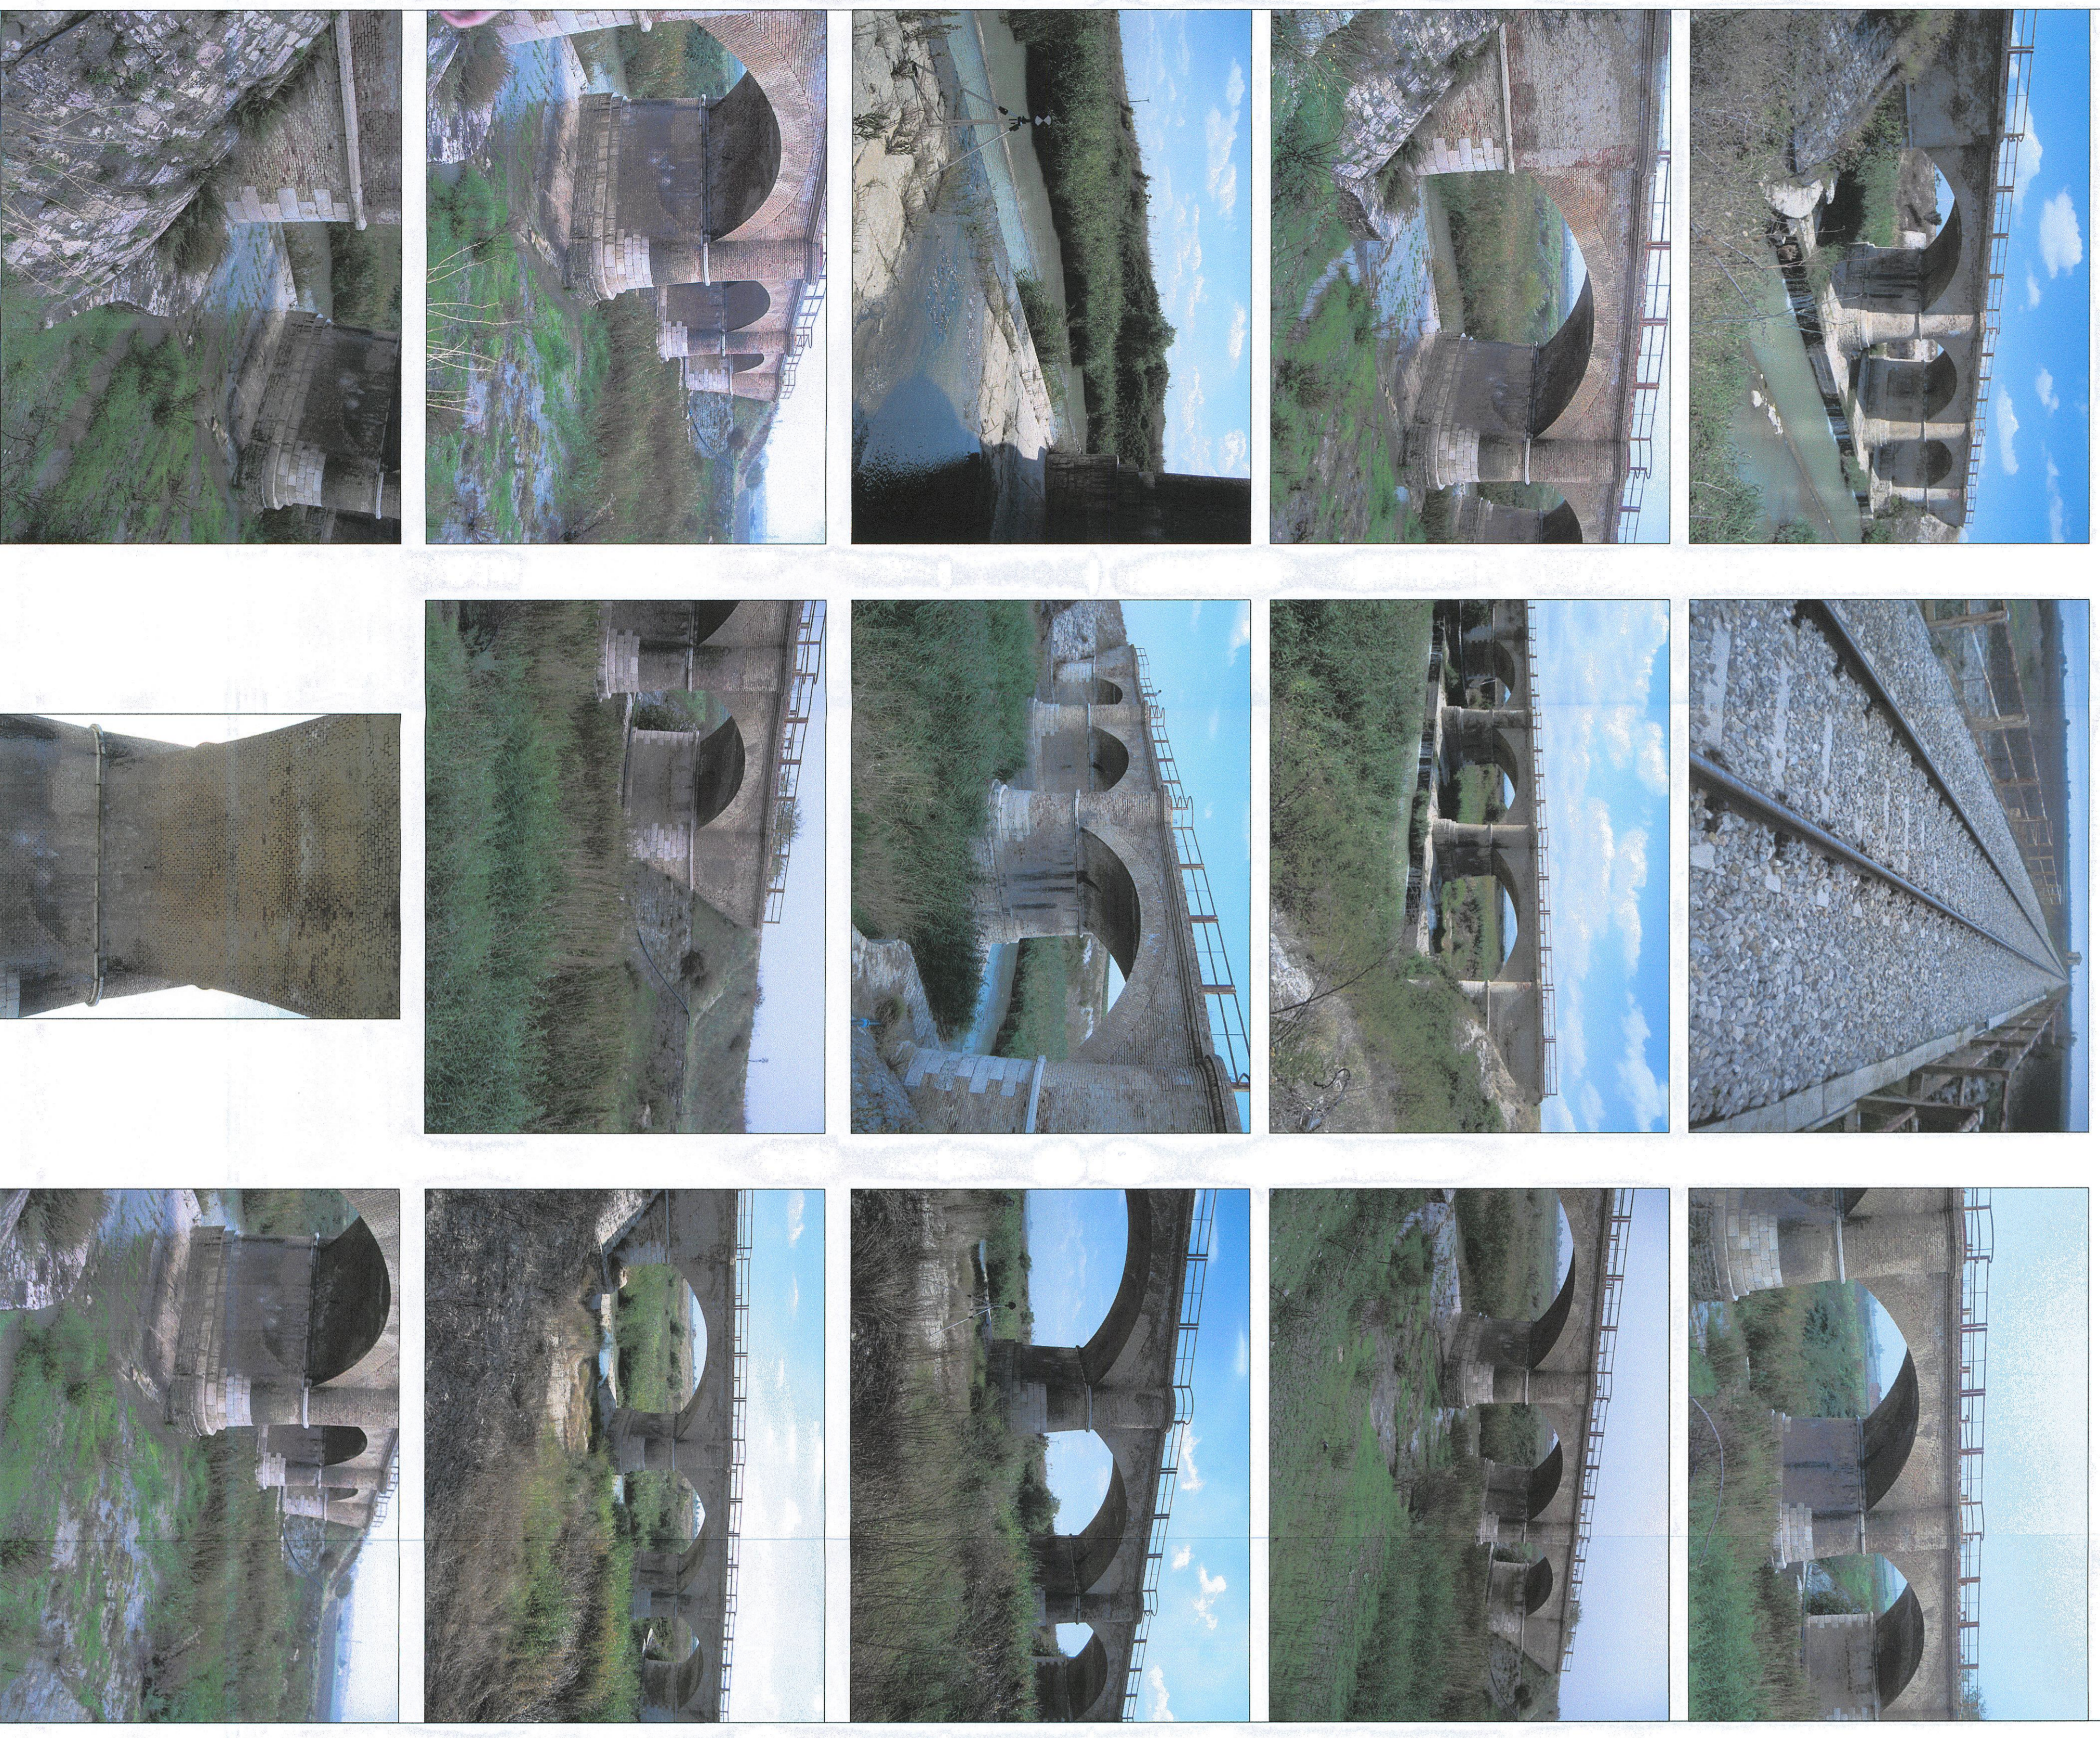



SEZIONE LONGITUDINALE

Scala 1:100

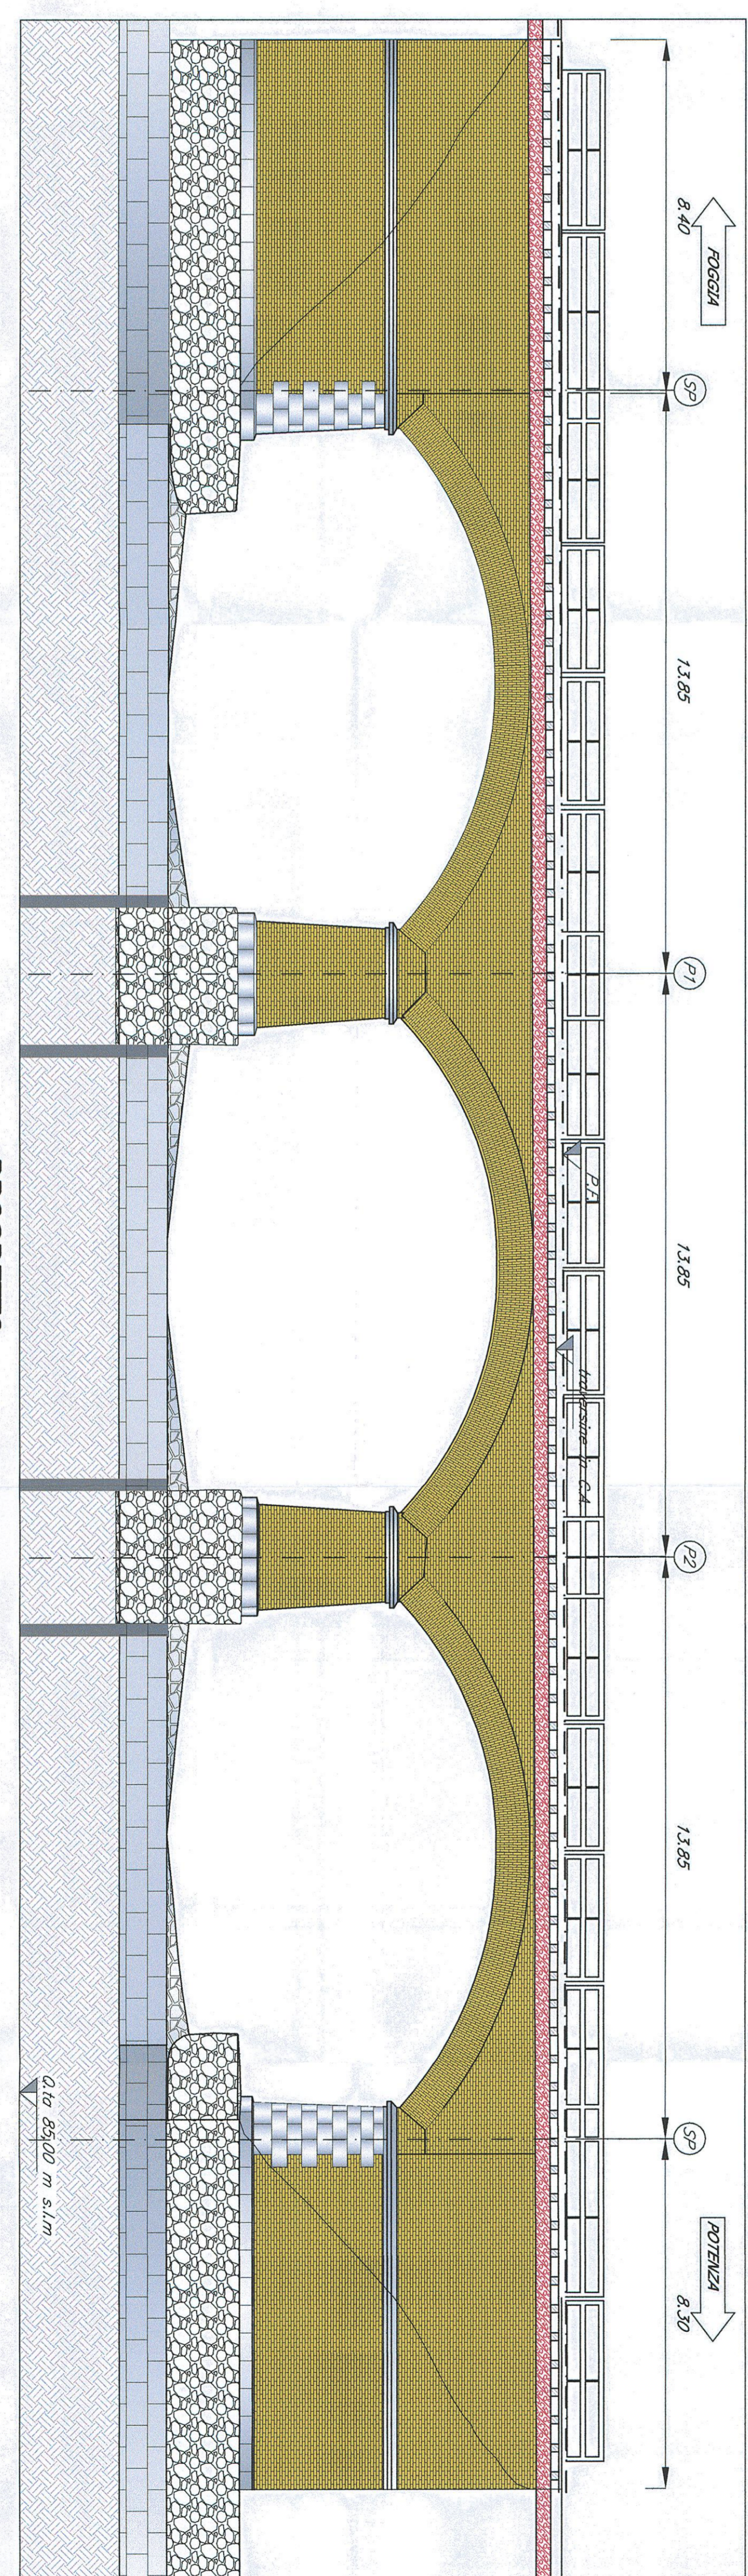

PROSPETTO

Scala 1:100

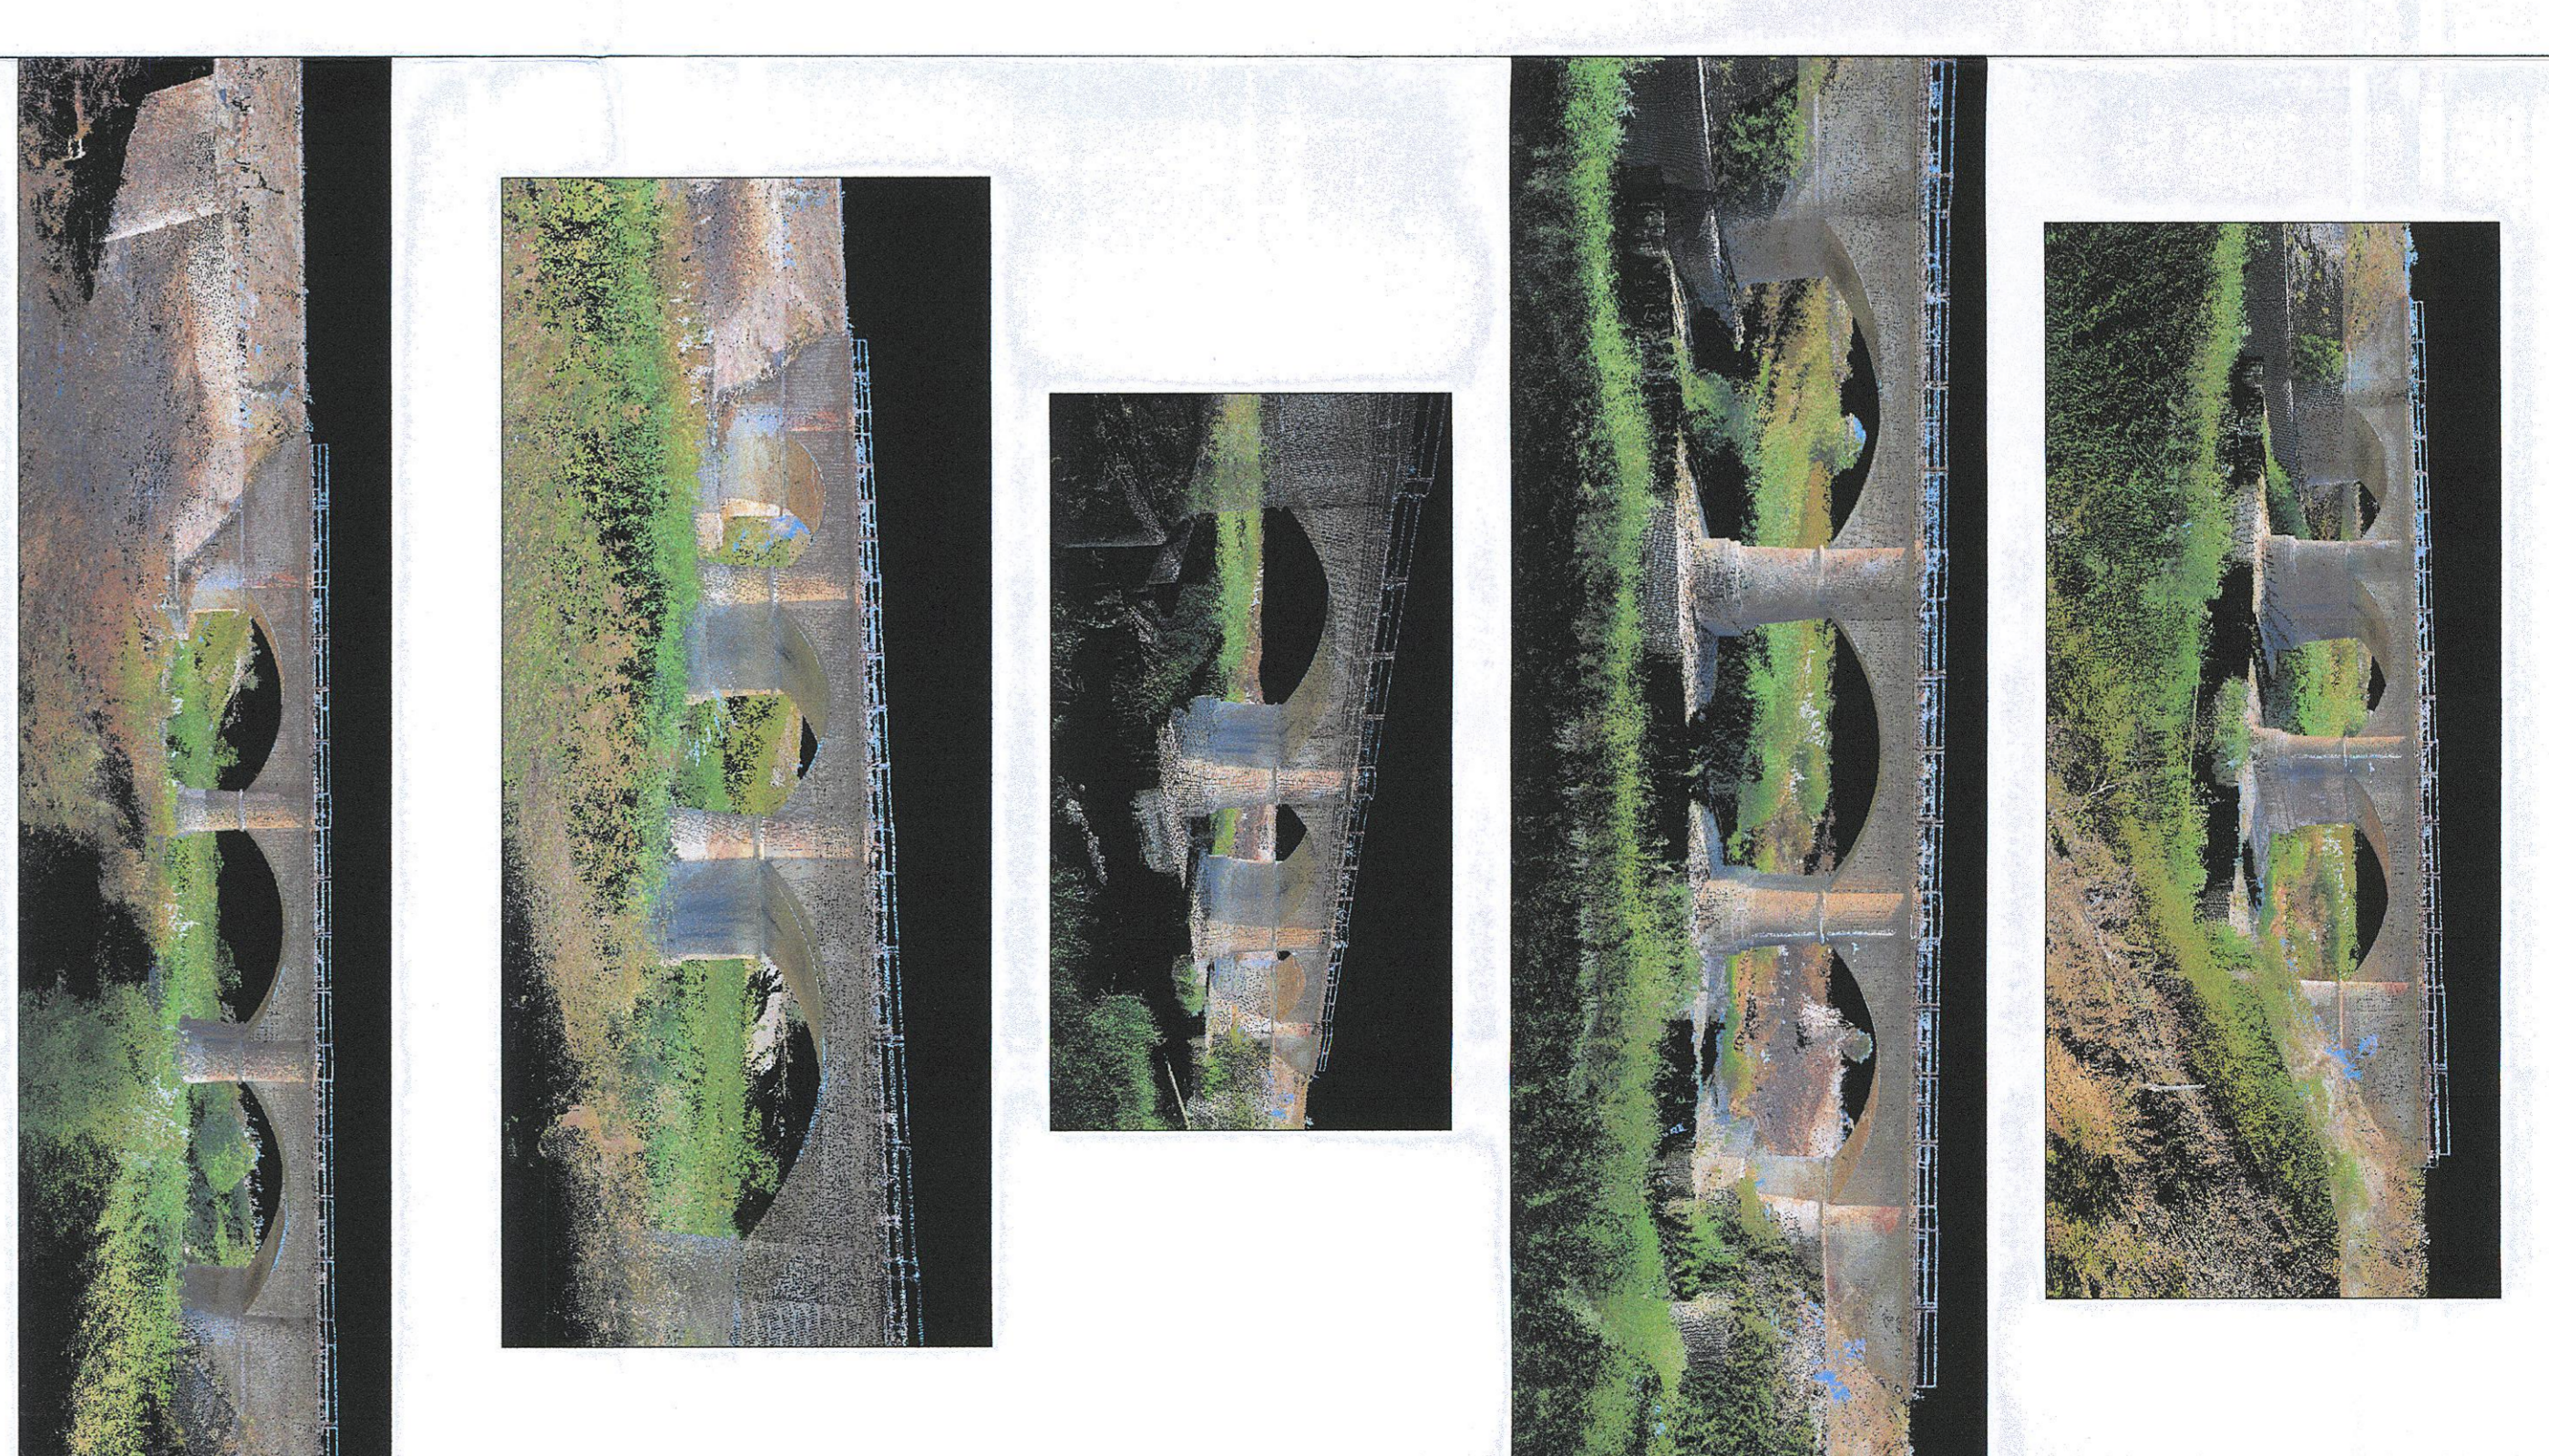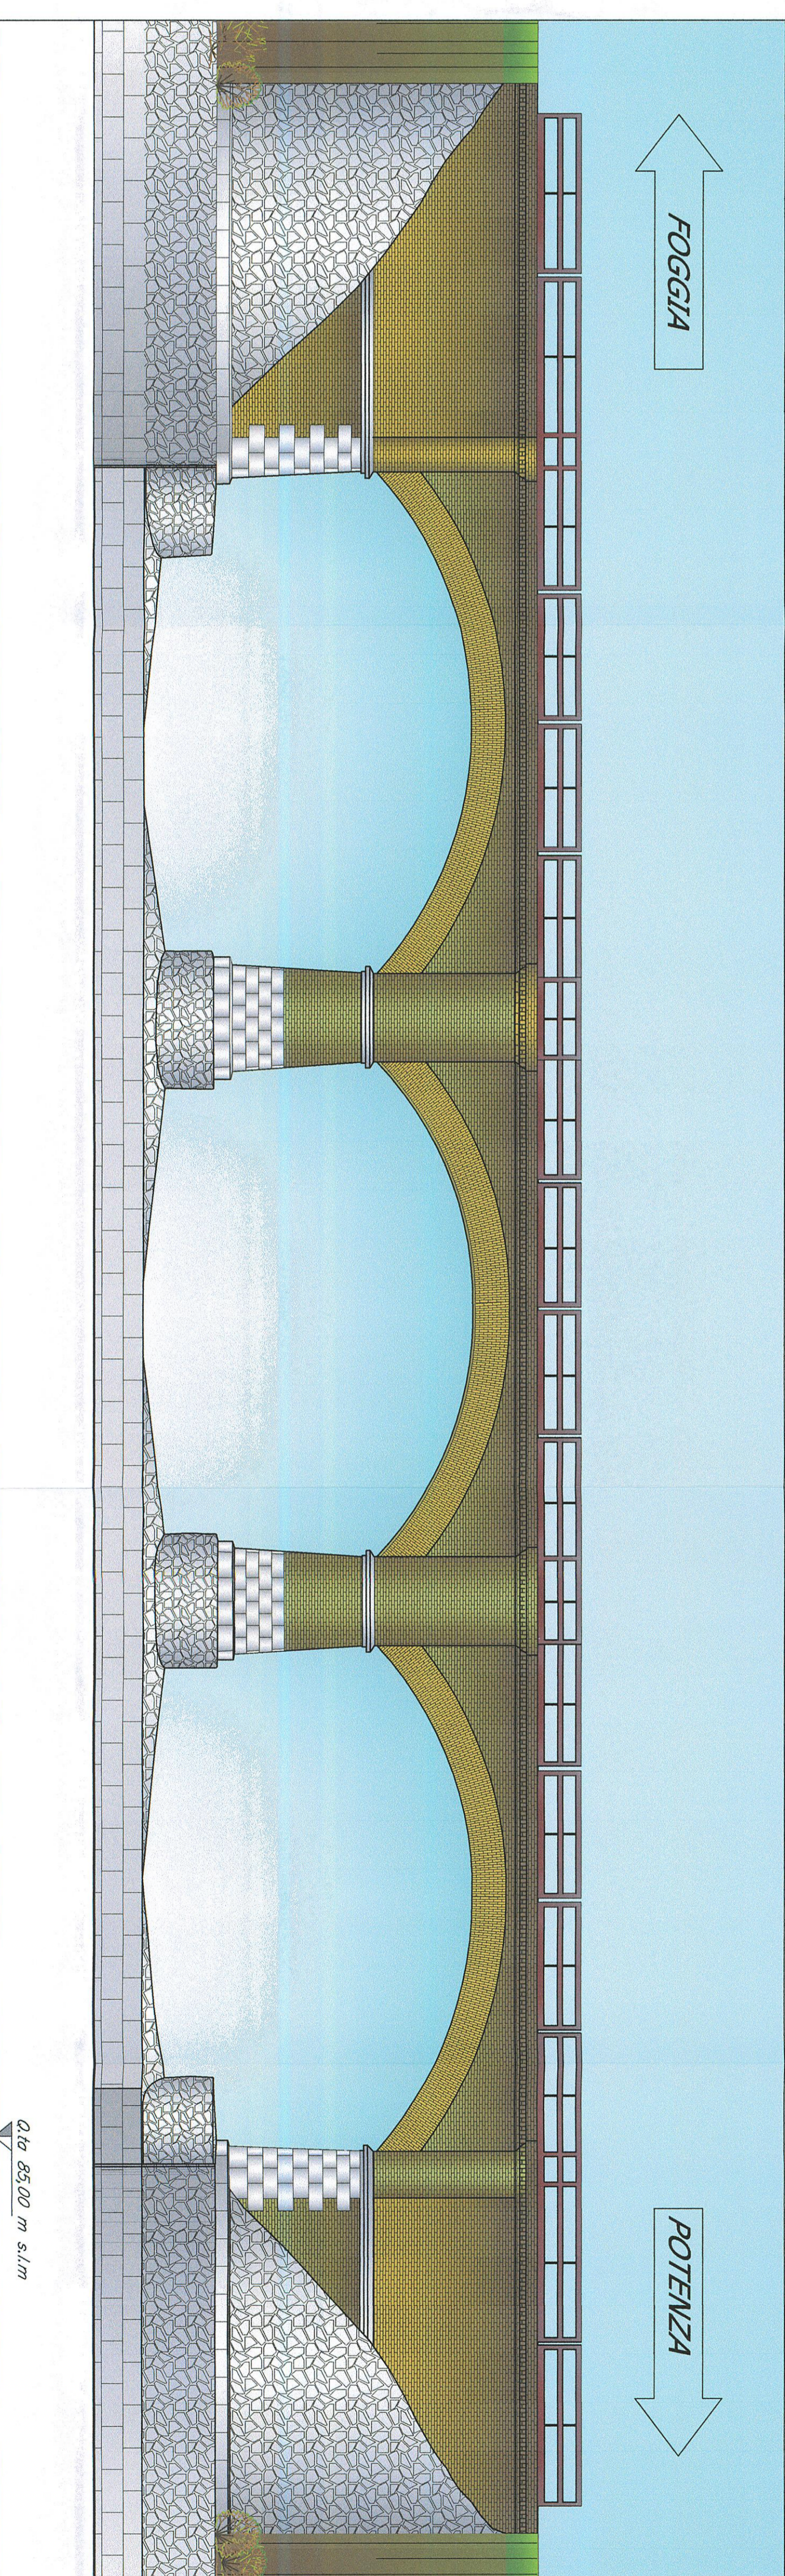

COMITTEE

PROGETTISTE

S.R.I. S.p.A.
Società per Azioni
Sede: 00187 Roma, Via Salaria 1111
Tel. 06/49811111

TALLENIA
Società per Azioni
Sede: 00187 Roma, Via Salaria 1111
Tel. 06/49811111

CONTRATTO ISTITUZIONALE DI SVILUPPO PER LA REALIZZAZIONE DELLA DIRETTORIE FERROVIARIA NAPOLI-BARI-LECCE-TARANTO

U.O. STRUTTURE

PROGETTO DEFINITIVO

LINEA POTENZA-FOGGIA - AMMODERNAMENTO SOTTOPROGETTO 2 - LETTIFICAZIONE, RETTIFICHE DI TRACCIATO, SOPPRESSIONE P.L. E CONSOLIDAMENTO SEDE LOTTO 2 - RETTIFICHE DI TRACCIATO, SOPPRESSIONE P.L. E CONSOLIDAMENTO SEDE

PONTE CARAPELLE PK 16+712

STUDIO FINITO

SCALE

VARIE

COMMISSIONE	LOTTO	FASE	ENTE	TIPOLOGIA	OPERAZIONE	PROG.	REV.
IA0X	02	09	PZ	V101010	001	A	
Rev.	01	02	03	04	05	06	07
Aut.	08	09	10	11	12	13	14

IN DATA 12/10/2023