PLANIMETRIA

Scala 1:500

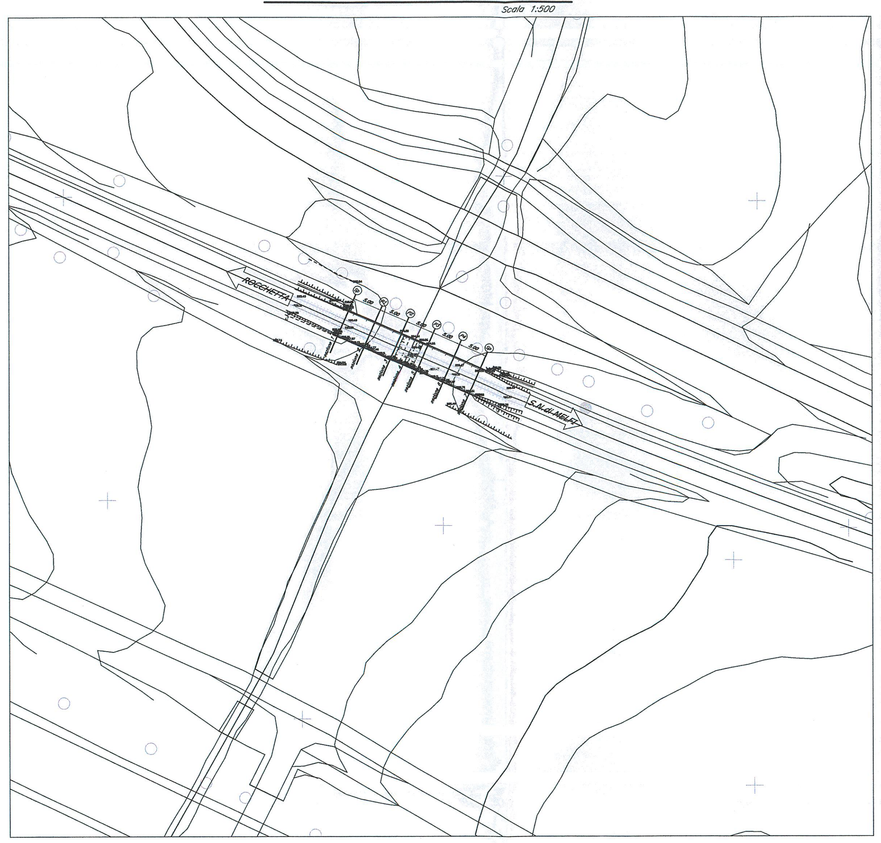

VISTA D'INQUADRAMENTO

SEZ. LONGITUDINALE PILE 2–3

Scala 1:100

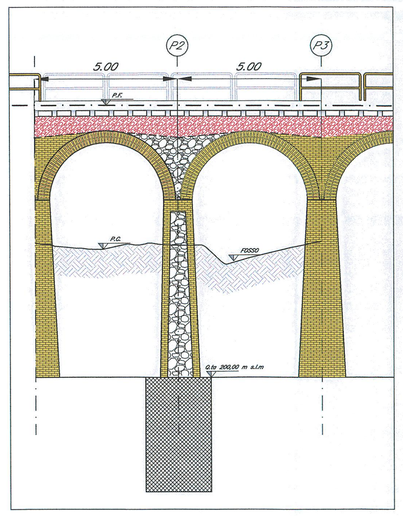

SEZ. TRASVERSALE PILA 3

Scala 1:100

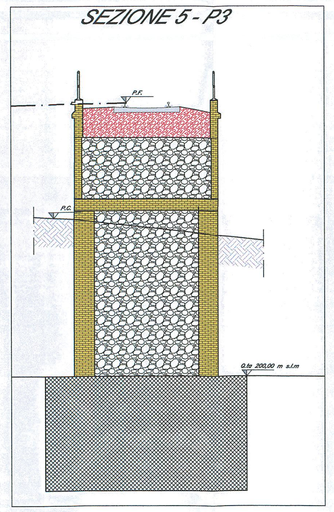

TABELLA CAMPITURE ESISTENTI

- conglomerato cementizio con inerti di dimensione centimetrica di calcare
- conglomerato cementizio di scarsa qualità con inerti di dimensione decimetrica di calcare
- muratura in mattoncini di laterizio e malta cementizia
- riempimento in ghiaia sciolta e ballast

LASER SCANNER

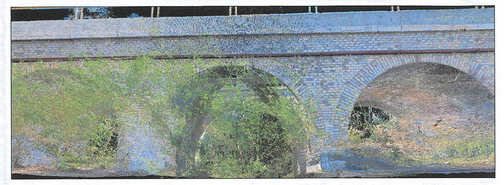

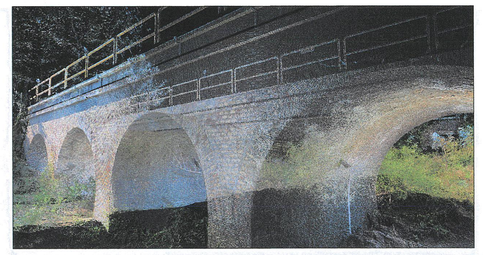

PONTE FERROVIARIO AD ARCO IN MURATURA A S.B.
VALLONE CAMARDA VECCHIA al km 7+969

PIANTA IMPALCATO

Scala 1:100

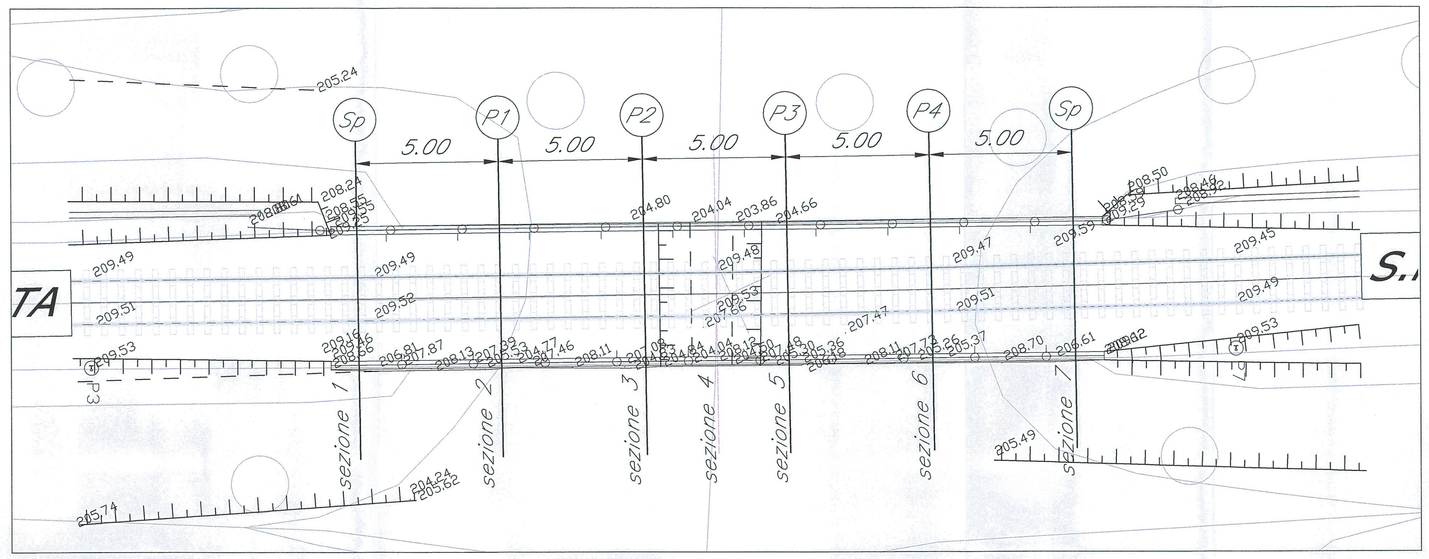

PROSPETTO

Scala 1:100

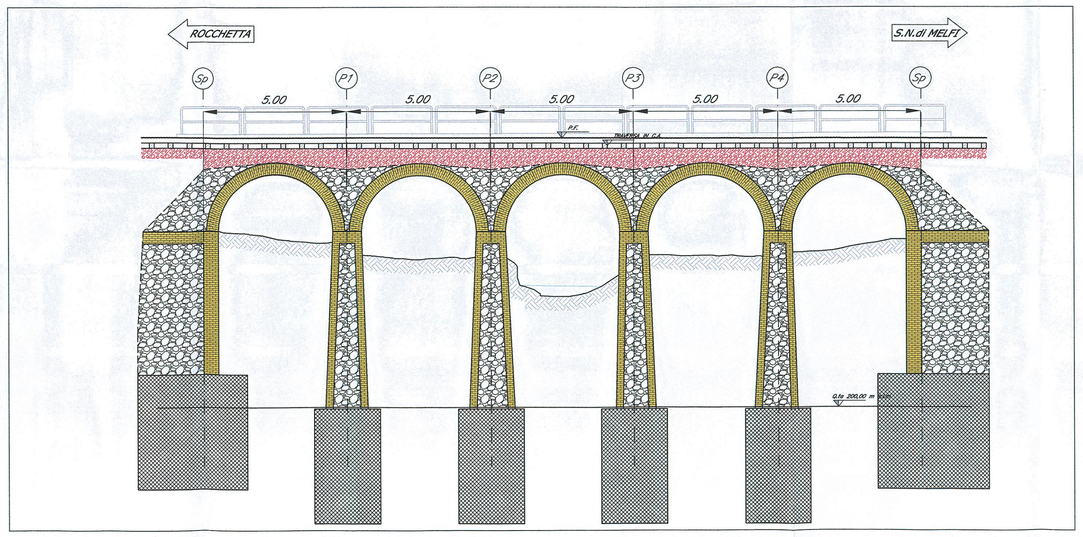

PROSPETTO

Scala 1:100

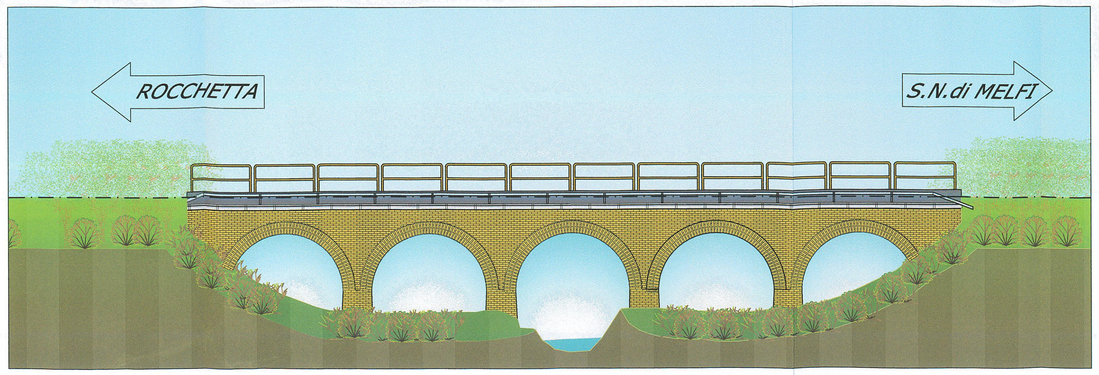

COMMITTENTE:

RFI RETE FERROVIARIA ITALIANA
GRUPPO FERROVIE DELLO STATO ITALIANE
DIREZIONE INVESTIMENTI
DIREZIONE PROGRAMMA INVESTIMENTI DIRETTRICE SUD

PROGETTAZIONE:

ITALFERR
GRUPPO FERROVIE DELLO STATO ITALIANE

CONTRATTO ISTITUZIONALE DI SVILUPPO PER LA REALIZZAZIONE DELLA DIRETTRICE FERROVIARIA NAPOLI-BARI-LECCE-TARANTO

U.O. STRUTTURE

PROGETTO DEFINITIVO

LINEA POTENZA-FOGGIA - AMMODERNAMENTO

SOTTOPROGETTO 2 - ELETTRIFICAZIONE, RETTIFICHE DI TRACCIATO, SOPPRESSIONE P.L. E CONSOLIDAMENTO SEDE

LOTTO 2 - RETTIFICHE DI TRACCIATO, SOPPRESSIONE P.L. E CONSOLIDAMENTO SEDE

Viadotto VALLONE CAMARDA NUOVA PK 7+969
STATO DI FATTO

SCALA: VARIE

COMMESSA	LOTTO	FASE	ENTE	TIPO DOC.	OPERA/DISCIPLINA	PROGR.	REV.
IA0X	02	D	09	PZ	VI0700	001	A

Rev.	Descrizione	Redatto	Data	Verificato	Data	Approvato	Data	Autorizzato Data
A	Emissione Esecutiva	M. CHIERICI	01/02/2015	P. DINGOLI A. FERRI	01/02/2015	G. LEPENDI	01/02/2015	A. VITTOZZI 01/02/2015

File: IA0X 02 D 09 PZ VI0700 001A.DWG

n. Elab.: X

L2.144