SEZIONE LONGITUDINALE

Scala 1:100

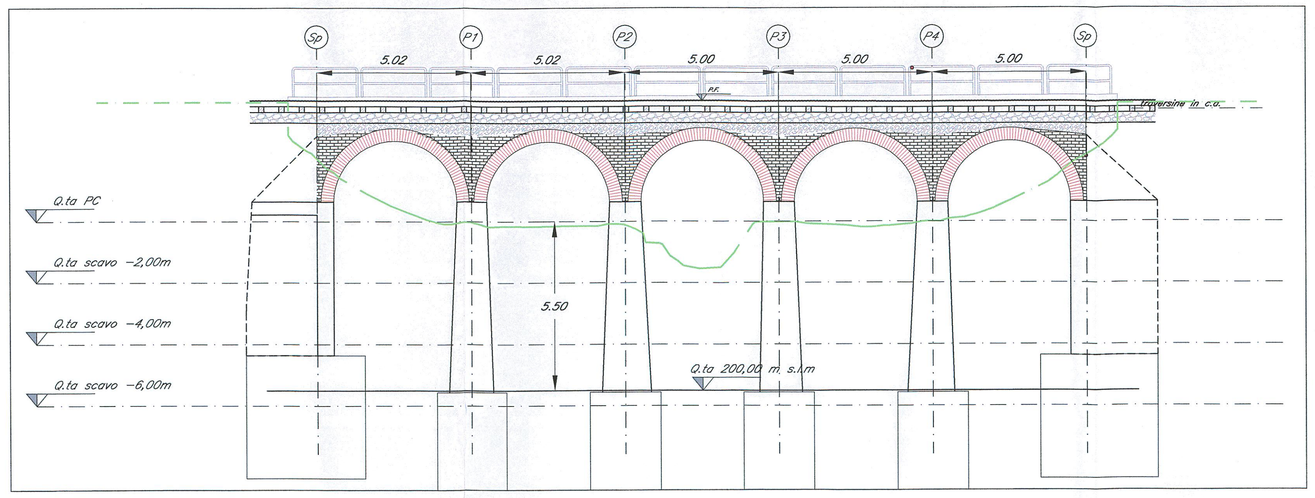

PLANIMETRIA BONIFICA ORDIGNI ESPLOSIVI SUPERFICIALE

Scala 1:100

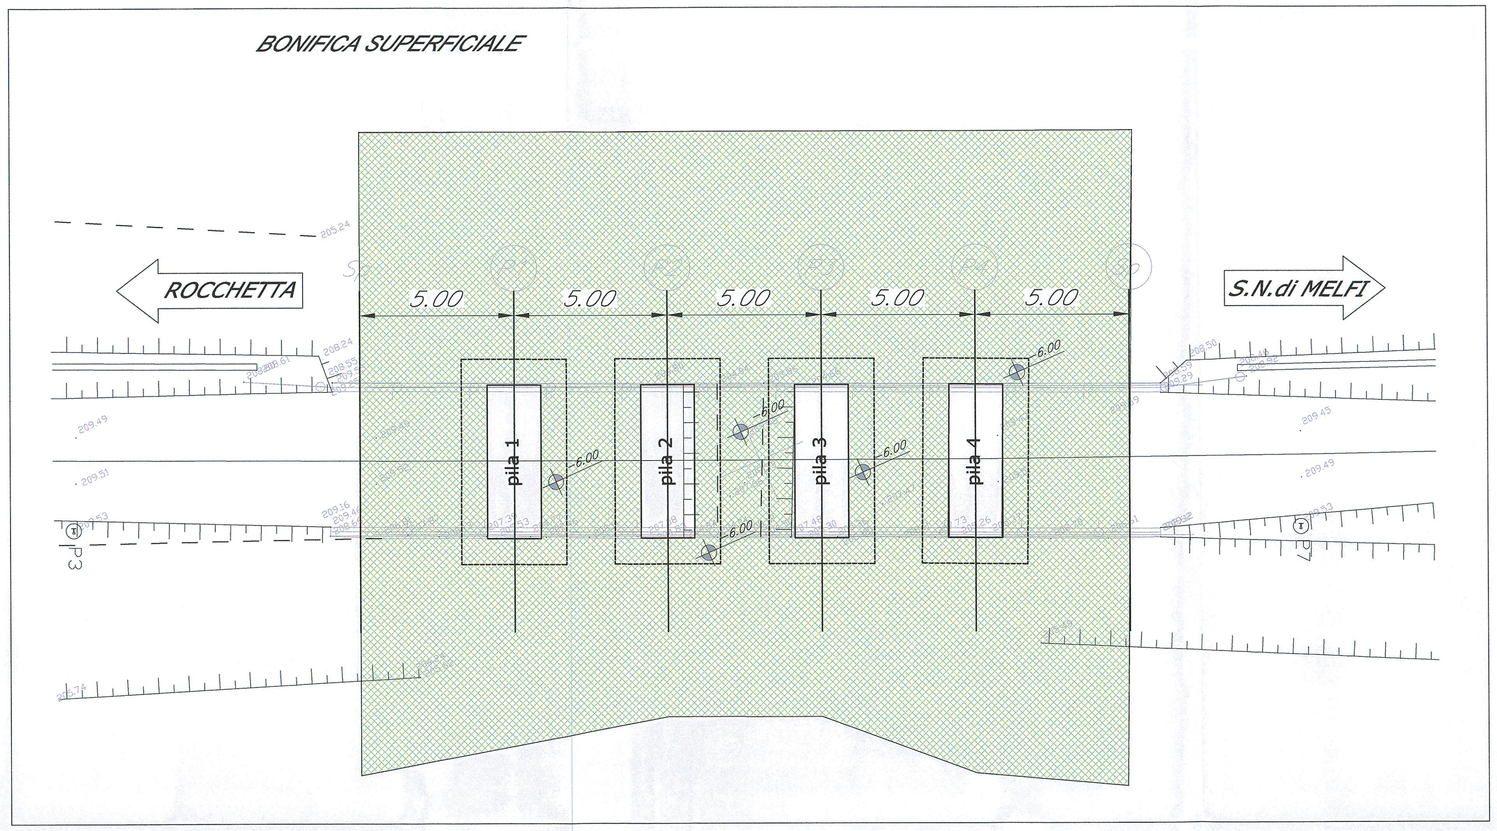

PLANIMETRIA BONIFICA ORDIGNI ESPLOSIVI PROFONDA A 3m e A 5m

Scala 1:100

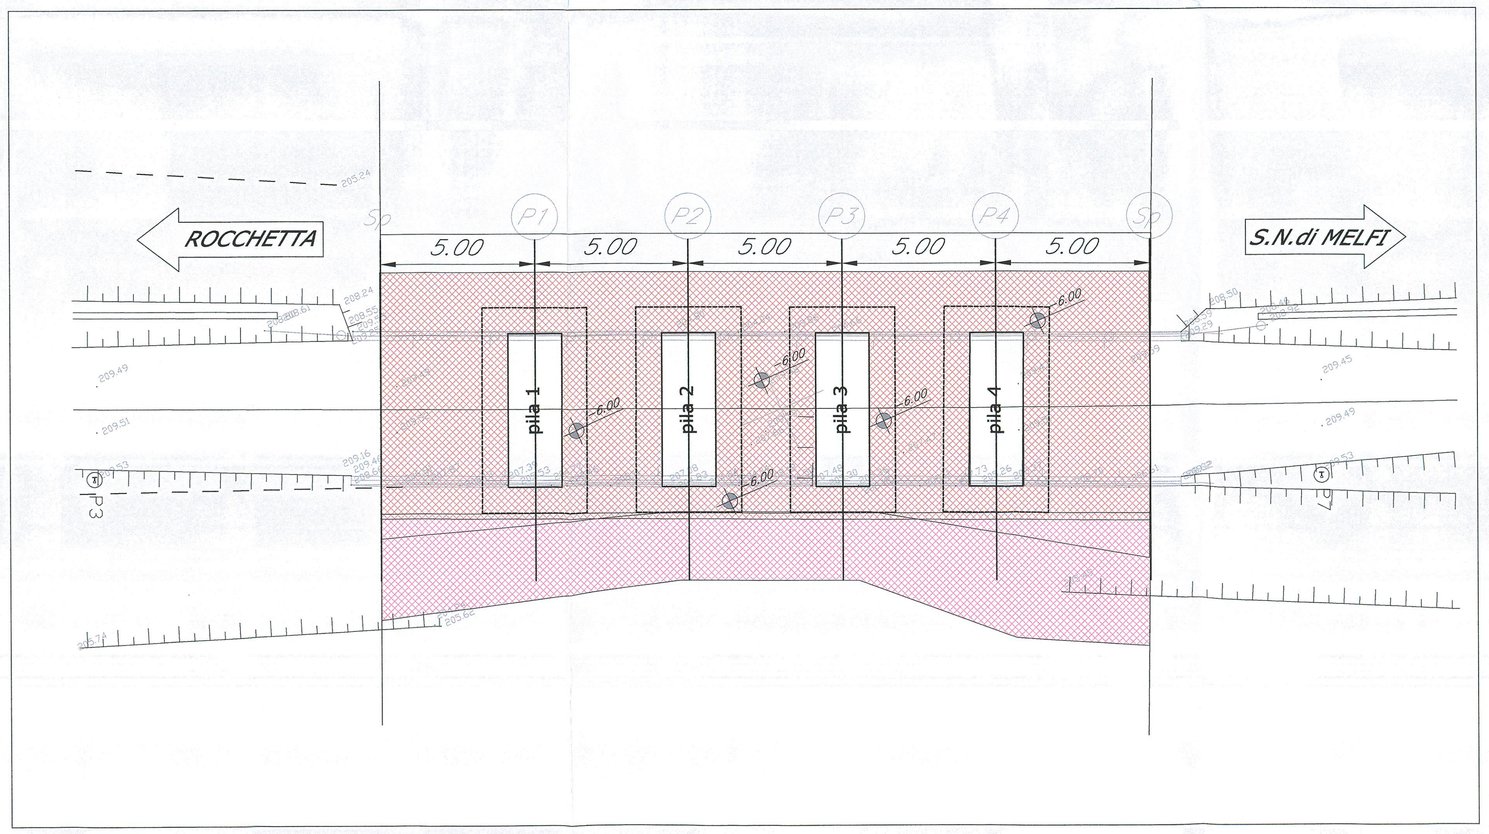

LEGENDA QUANTITA' BONIFICA DA ORDIGNI RESIDUATI BELLICI

ATTIVITA'	m^2
BONIFICA DI SUPERFICIE per la ricerca fino a 1m di profondita' dal p.c., da eseguirsi su tutta l'area interessata dai lavori piu' un'area di sicurezza di 1,5m lungo il perimetro della predetta area. la bonifica di superficie e' propedeutica a qualsiasi bonifica profonda.	470
BONIFICA PROFONDA con trivellazioni spinte fino a m 3,00 con garanzia fino a m 4,00 a partire dal p.c. e comunque fino a rifiuto di roccia e/o ghiaia compatta e/o argilla compatta, da eseguirsi su tutte le aree in cui verranno eseguiti scavi superiori a m 1,00 e fino a m 3,00 e dove verranno realizzate opere a carattere permanente fino a m 2,00 di altezza.	70
BONIFICA PROFONDA con trivellazioni spinte fino a m 5,00 con garanzia fino a m 6,00 a partire dal p.c. e comunque fino a rifiuto di roccia e/o ghiaia compatta e/o argilla compatta, da eseguirsi su tutte le aree in cui verranno eseguiti scavi superiori a m 3,00 e fino a m 5,00 e dove verranno realizzate opere a carattere permanente oltre m 2,00 di altezza.	170
BONIFICA PROFONDA con trivellazioni spinte fino a m 7,00 con garanzia fino a m 8,00 a partire dal p.c. e comunque fino a rifiuto di roccia e/o ghiaia compatta e/o argilla compatta, da eseguirsi su tutte le aree in cui verranno eseguiti scavi superiori a m 5,00 e dove verranno realizzate opere in c.a. profonde nonché ove si realizzeranno palificazioni, in fissioni di palandole e/o diaframmi.	0

RETICOLATO STANDARD 2,80 X 2,80 MT

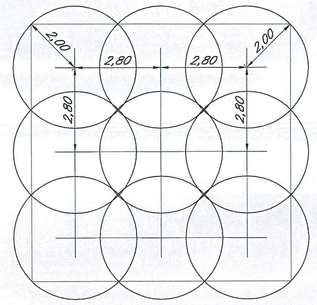

COMMITTENTE:

RFI RETE FERROVIARIA ITALIANA
GRUPPO FERROVIE DELLO STATO ITALIANE
DIREZIONE INVESTIMENTI
DIREZIONE PROGRAMMA INVESTIMENTI DIRETTRICE SUD

PROGETTAZIONE:

ITALFERR
GRUPPO FERROVIE DELLO STATO ITALIANE

CONTRATTO ISTITUZIONALE DI SVILUPPO PER LA REALIZZAZIONE DELLA DIRETTRICE FERROVIARIA NAPOLI-BARI-LECCE-TARANTO

U.O. STRUTTURE

PROGETTO DEFINITIVO

LINEA POTENZA-FOGGIA - AMMODERNAMENTO

SOTTOPROGETTO 2 - ELETTRIFICAZIONE, RETTIFICHE DI TRACCIATO, SOPPRESSIONE P.L. E CONSOLIDAMENTO SEDE

LOTTO 2 - RETTIFICHE DI TRACCIATO, SOPPRESSIONE P.L. E CONSOLIDAMENTO SEDE

Viadotto VALLONE CAMARDA NUOVA PK 7+969
BONIFICA ORDIGNI ESPLOSIVI

SCALA: VARIE

COMMESSA	LOTTO	FASE	ENTE	TIPO DOC.	OPERA/DISCIPLINA	PROGR.	REV.
IA0X	02	D	09	PZ	VI0700	004	A

Rev.	Descrizione	Redatto	Data	Verificato	Data	Approvato	Data	Autorizzato Data
A	Emissione Esecutiva	M. CHIERICI	01/02/2015	P. TAMBOR / A. FERRI	01/02/2015	G. LESTINGI	01/02/2015	A. VITTOZZI 01/02/2015

File: IA0X 02 D 09 PZ VI0700 004A.DWG

n. Elab.: X

L2.117