




PIANTA FONDAZIONI RAMPA EST
Scala 1:100

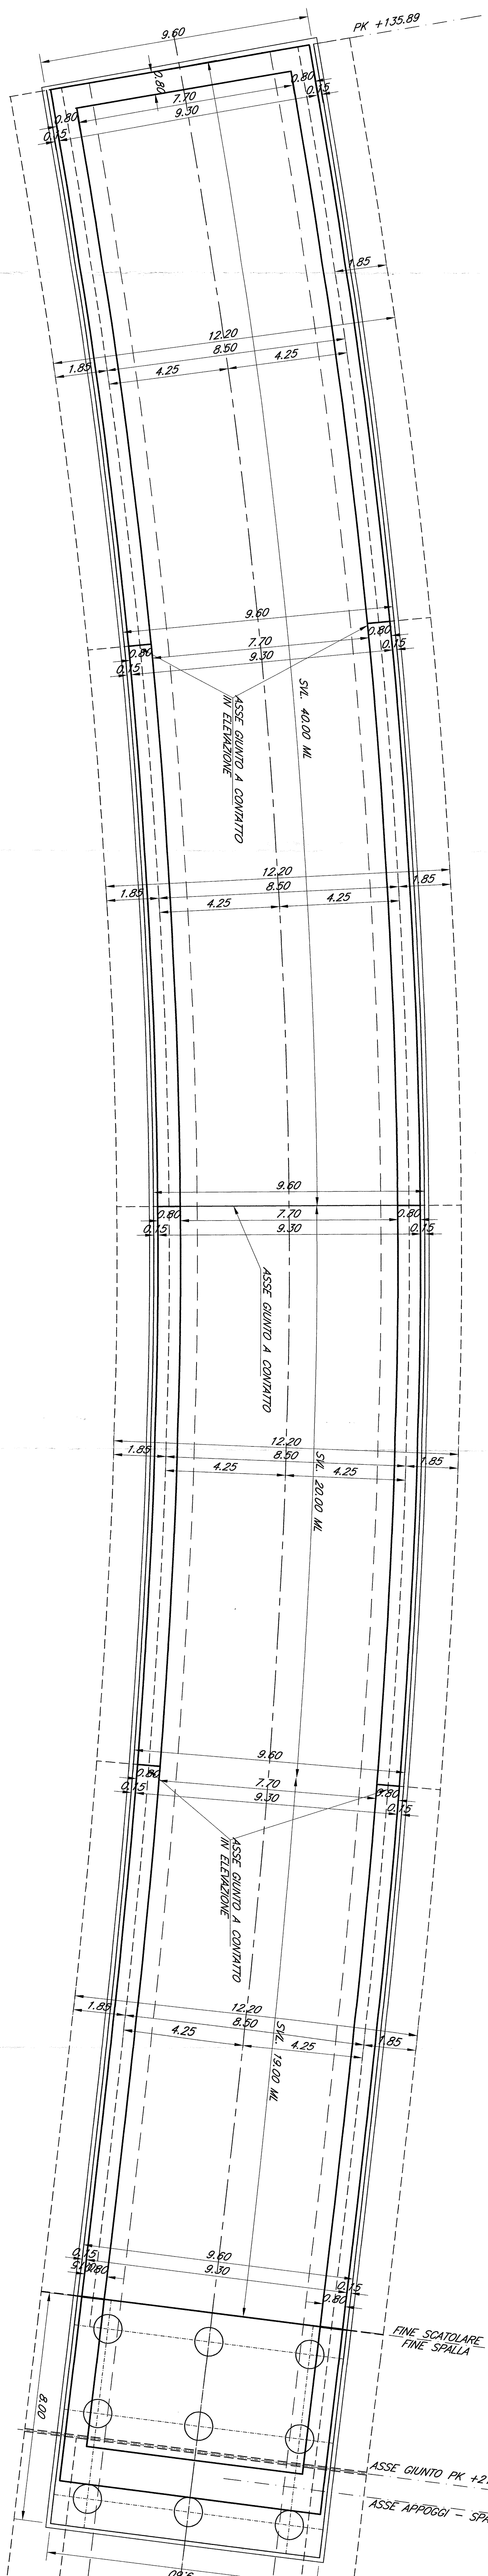


SEZIONE LONGITUDINALE RAMPA EST
Scala 1:100

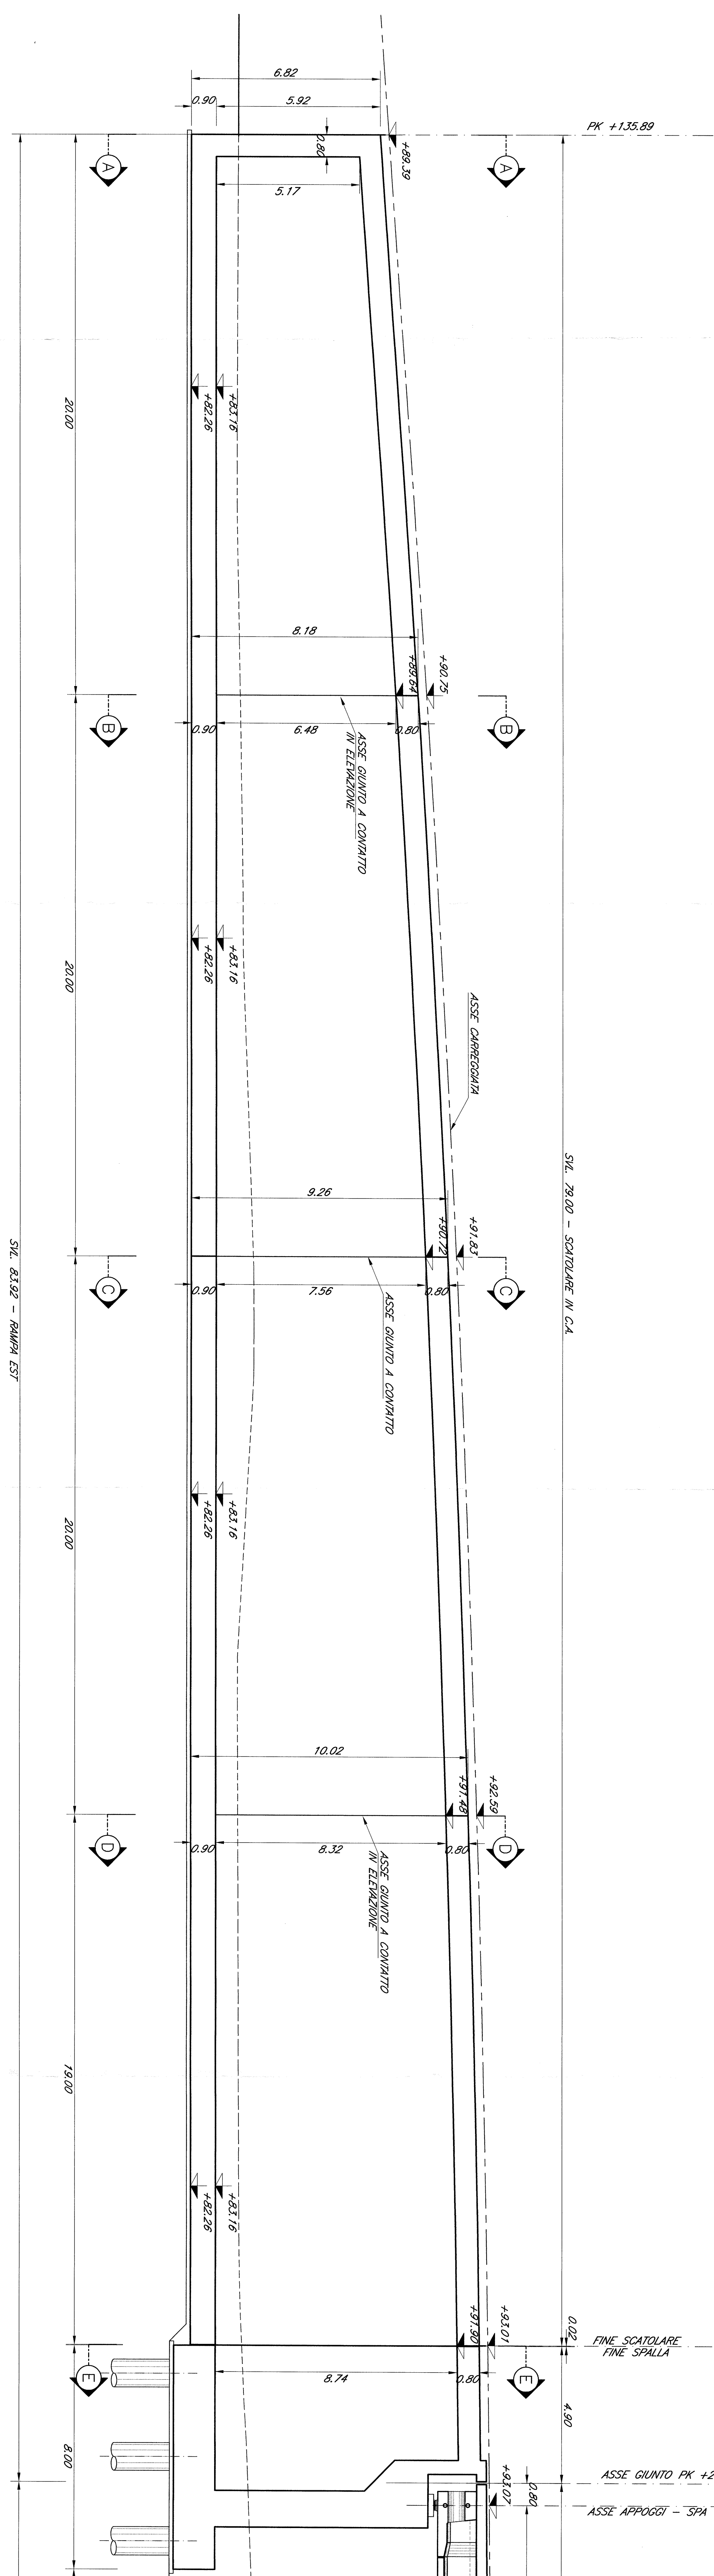


SEZIONE A-A
Scala 1:100

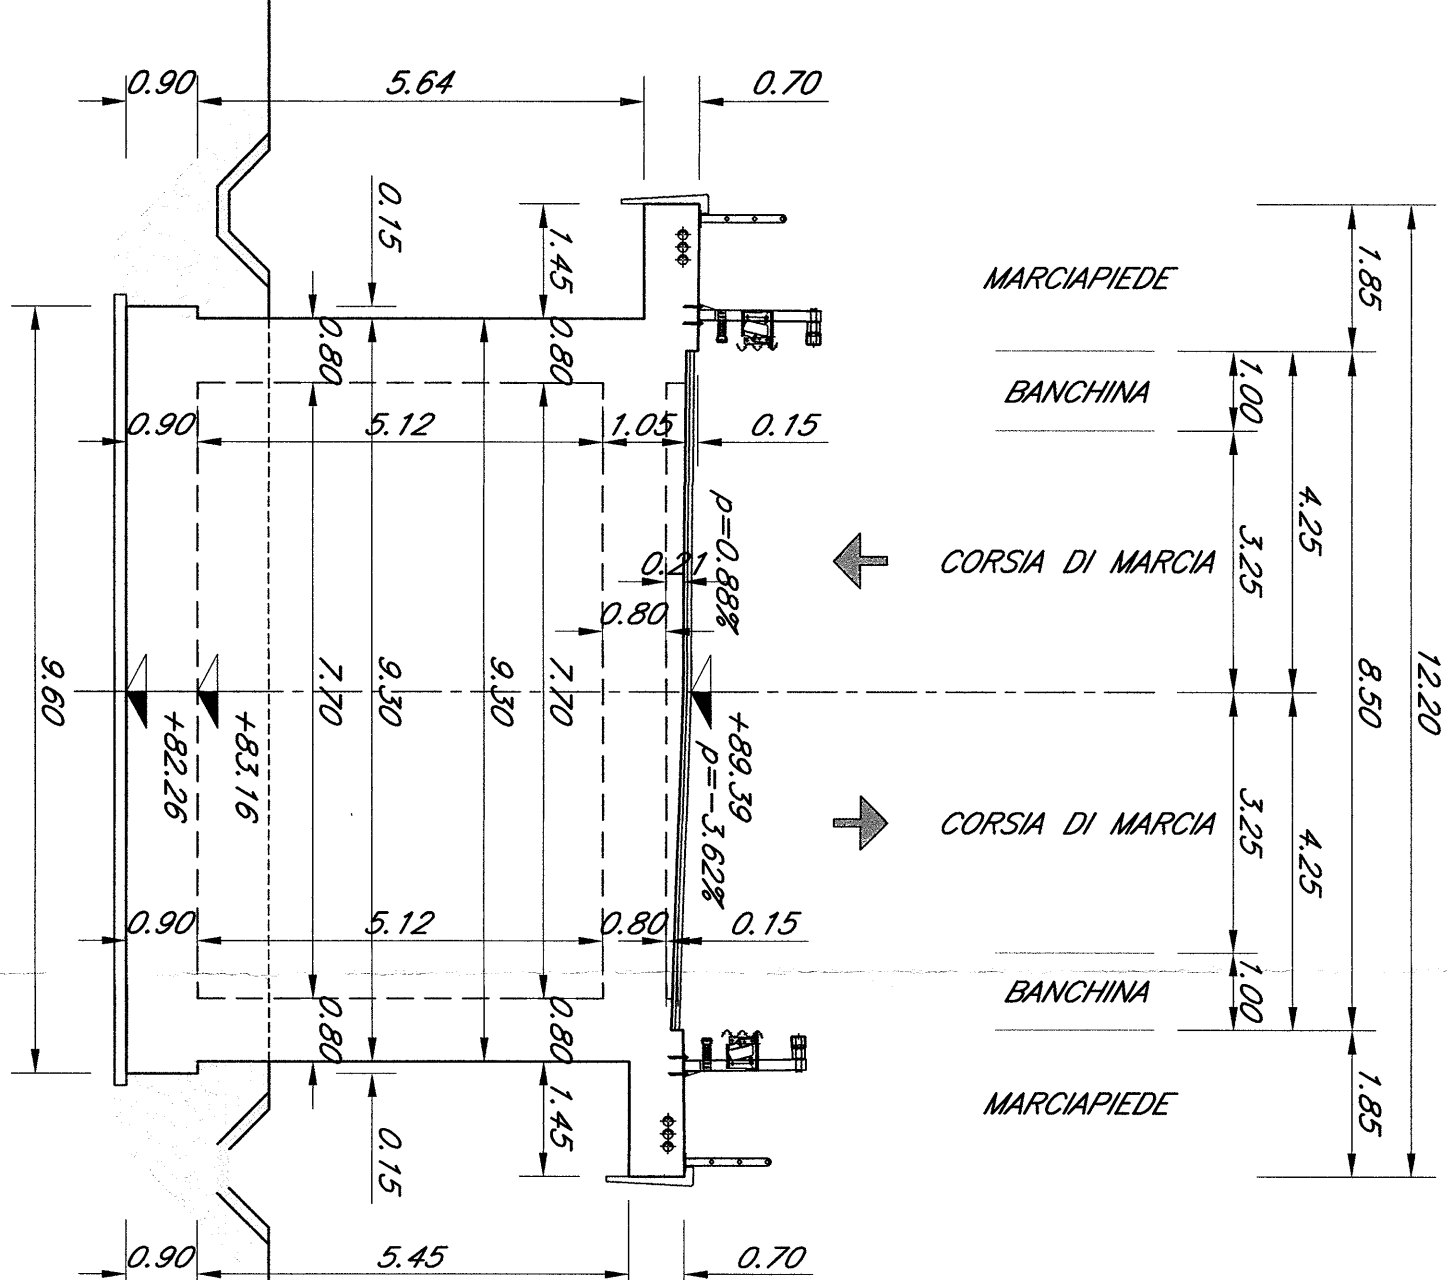


SEZIONE B-B
Scala 1:100

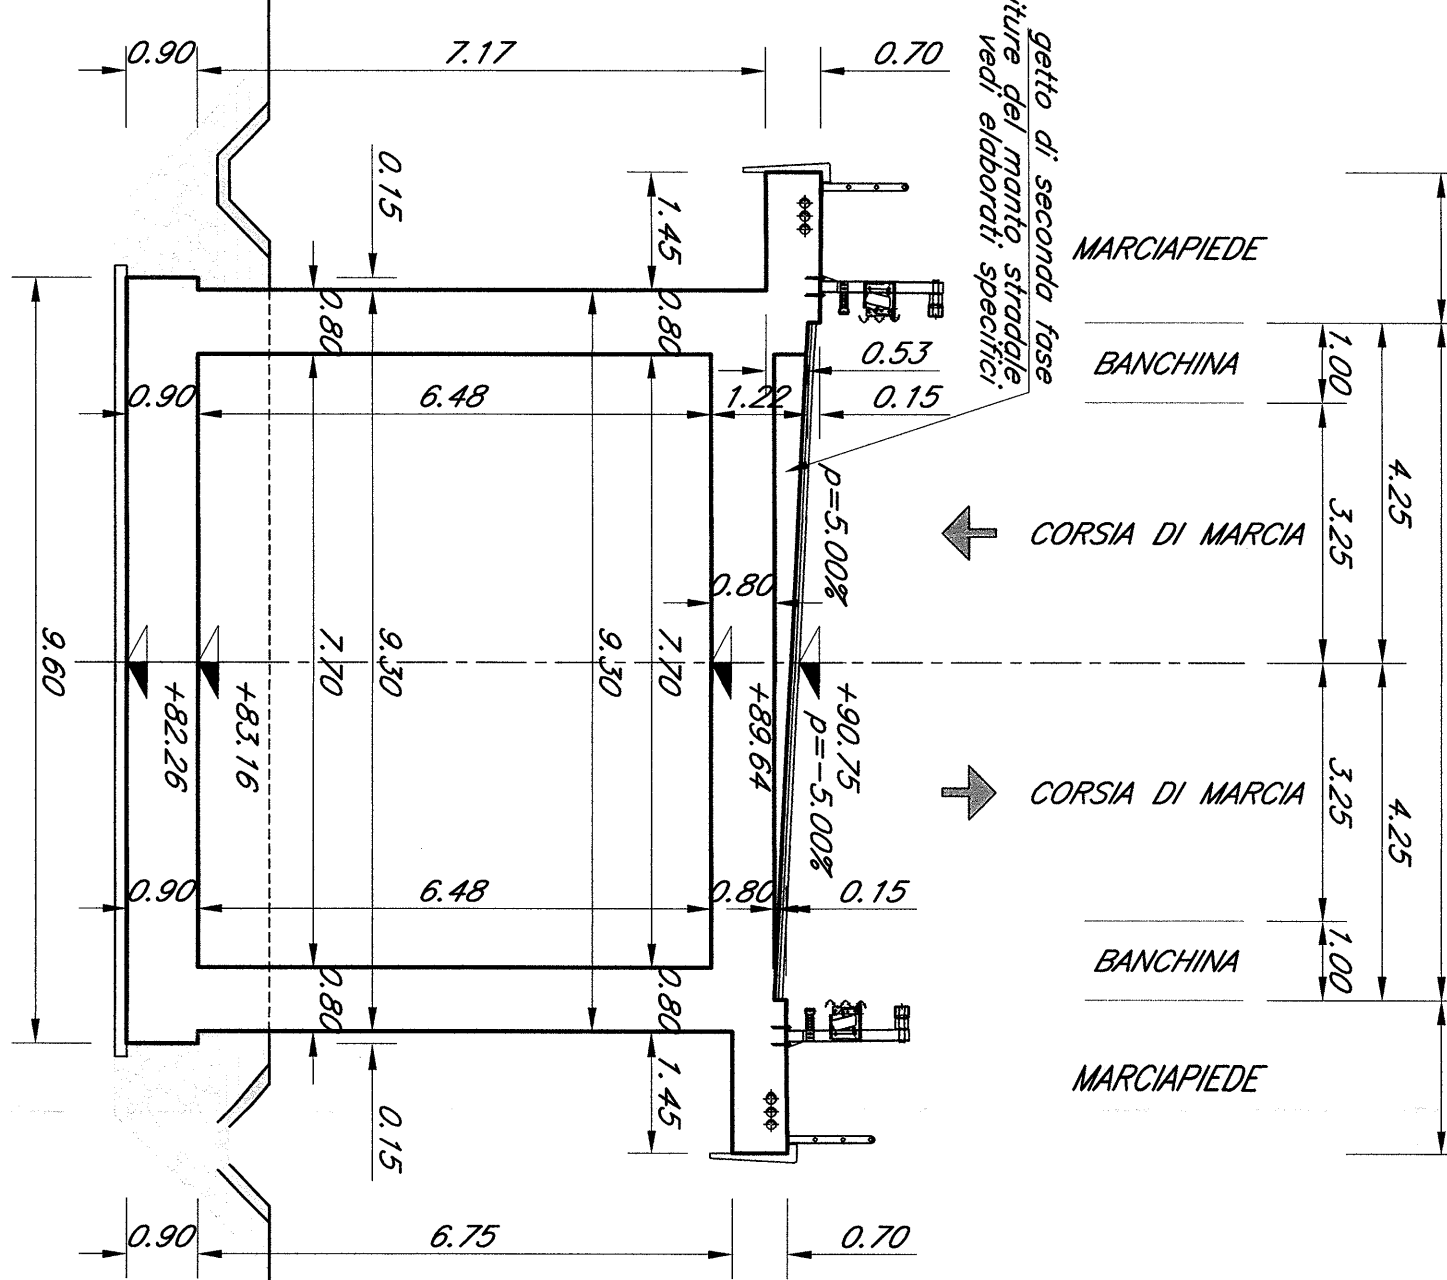


SEZIONE C-C
Scala 1:100

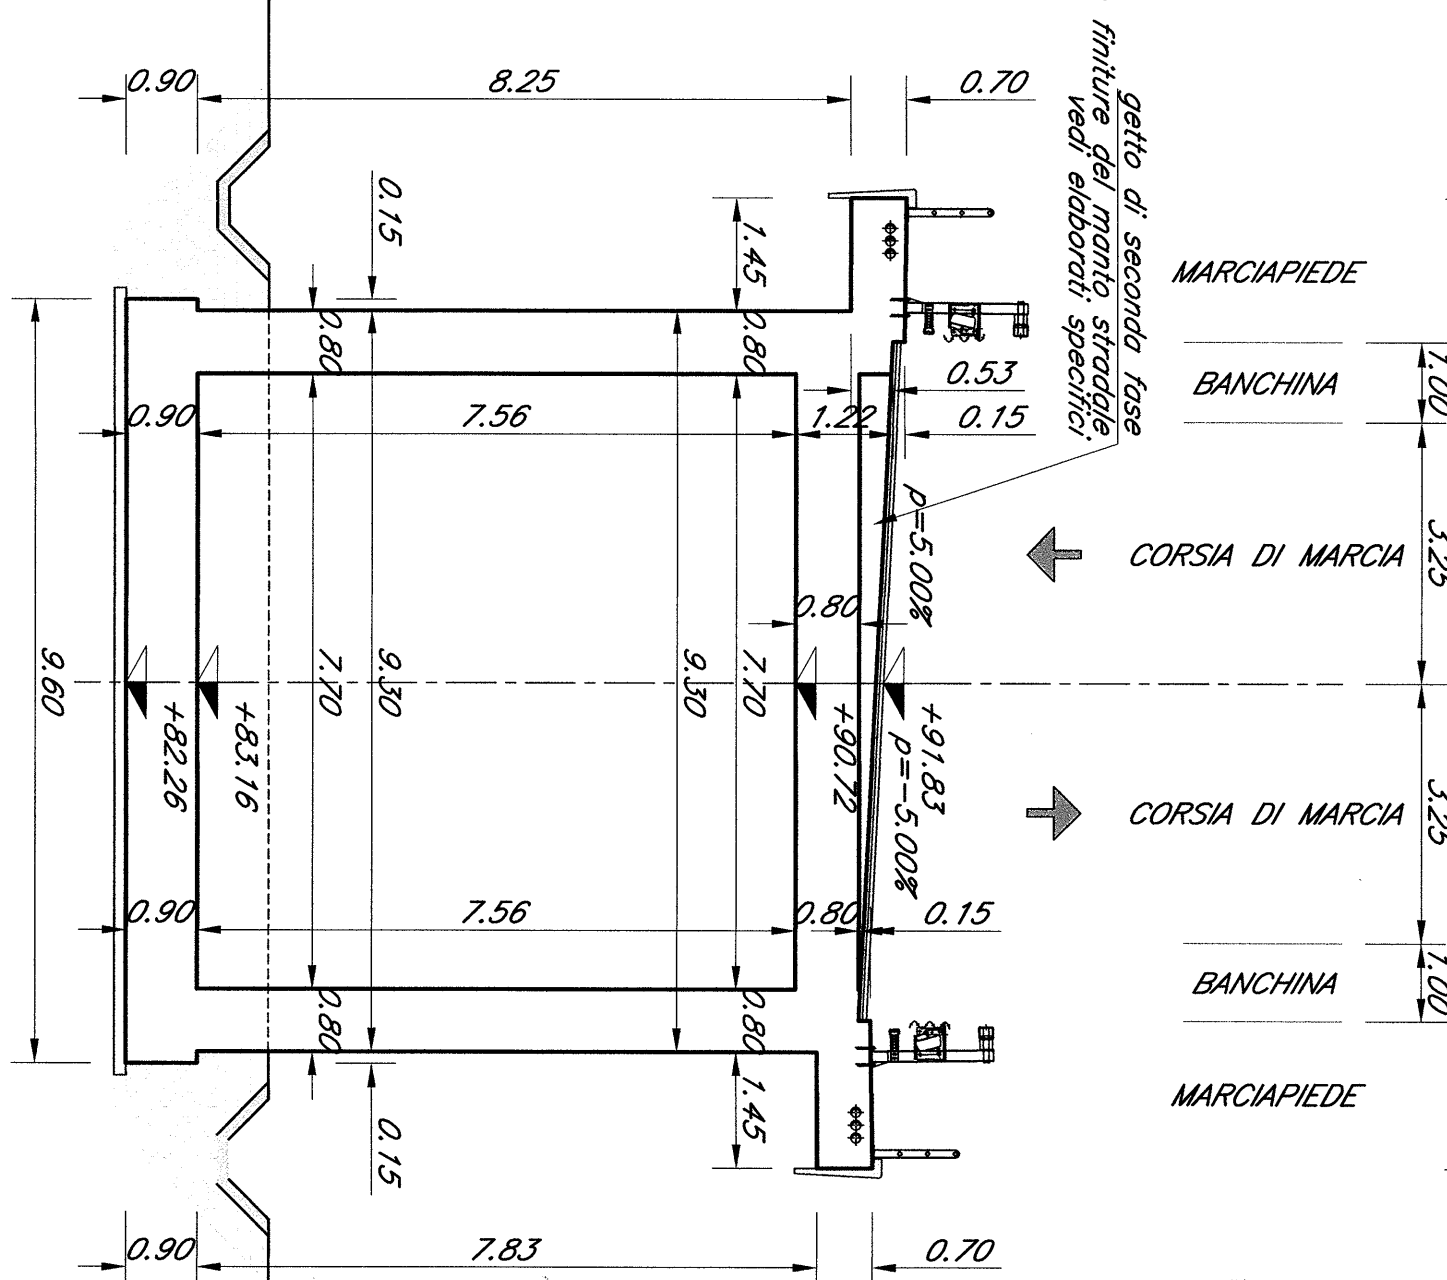

SEZIONE D-D
Scala 1:100

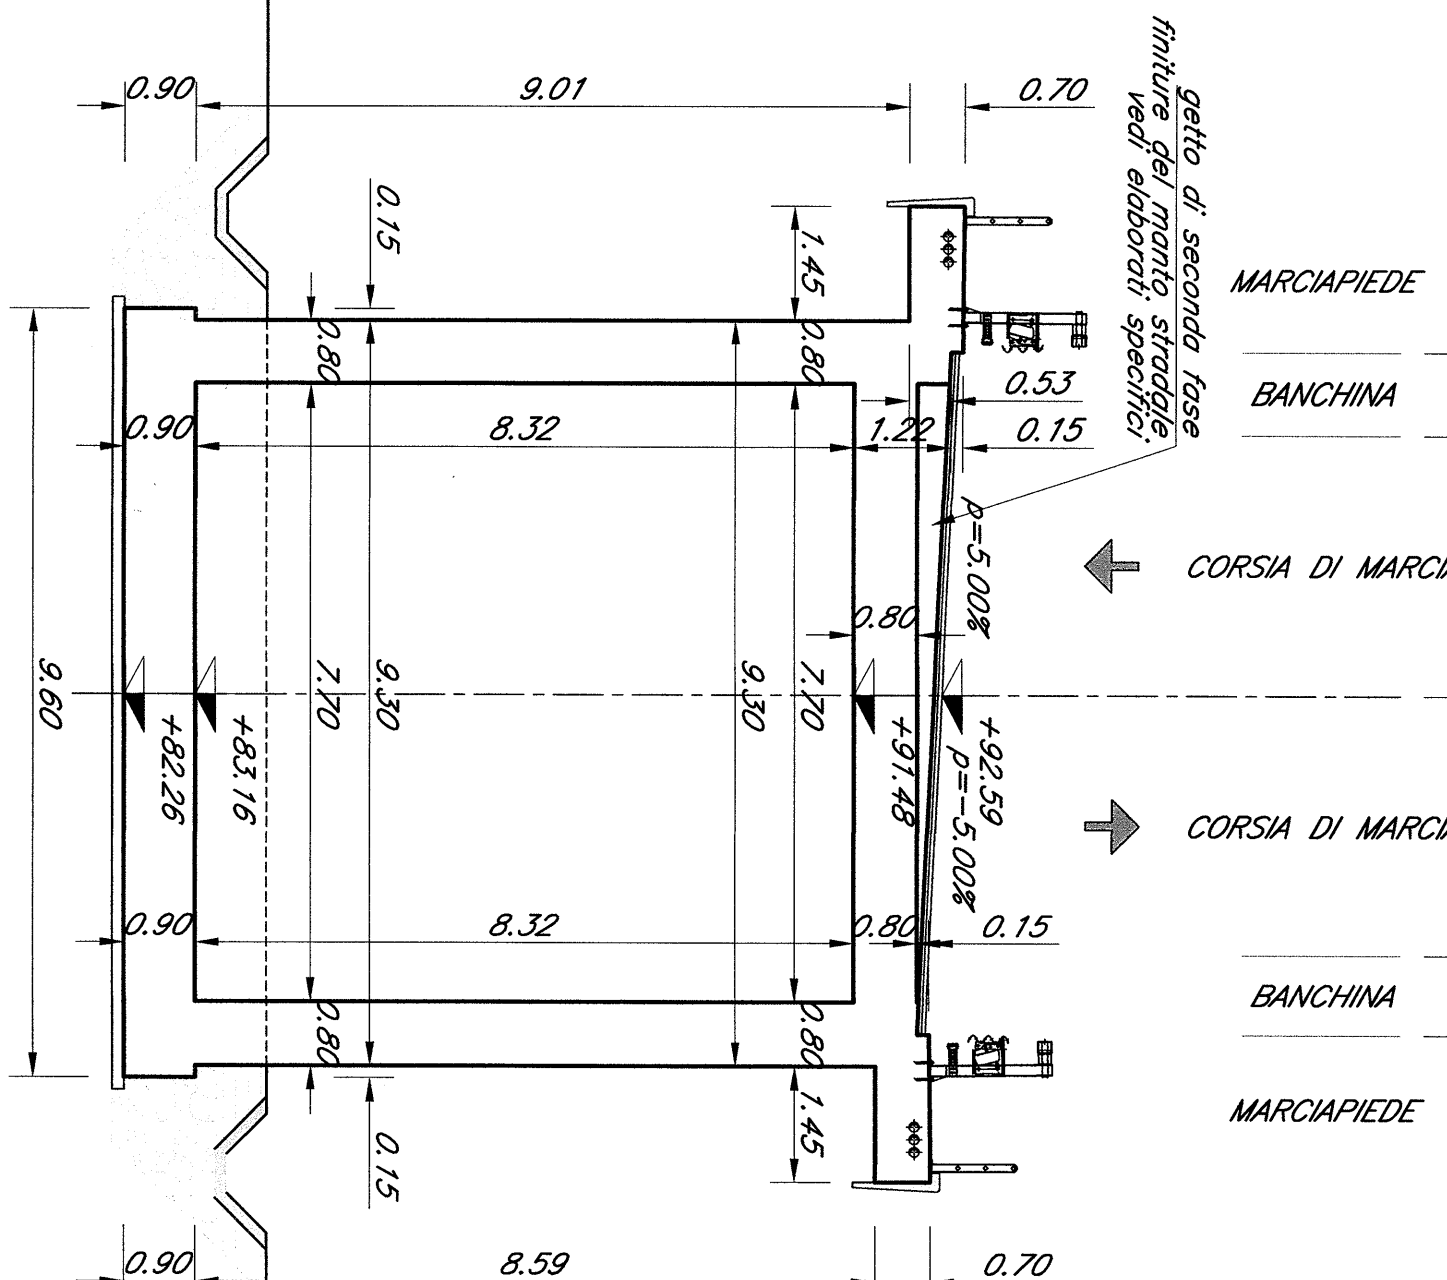

SEZIONE E-E
Scala 1:100

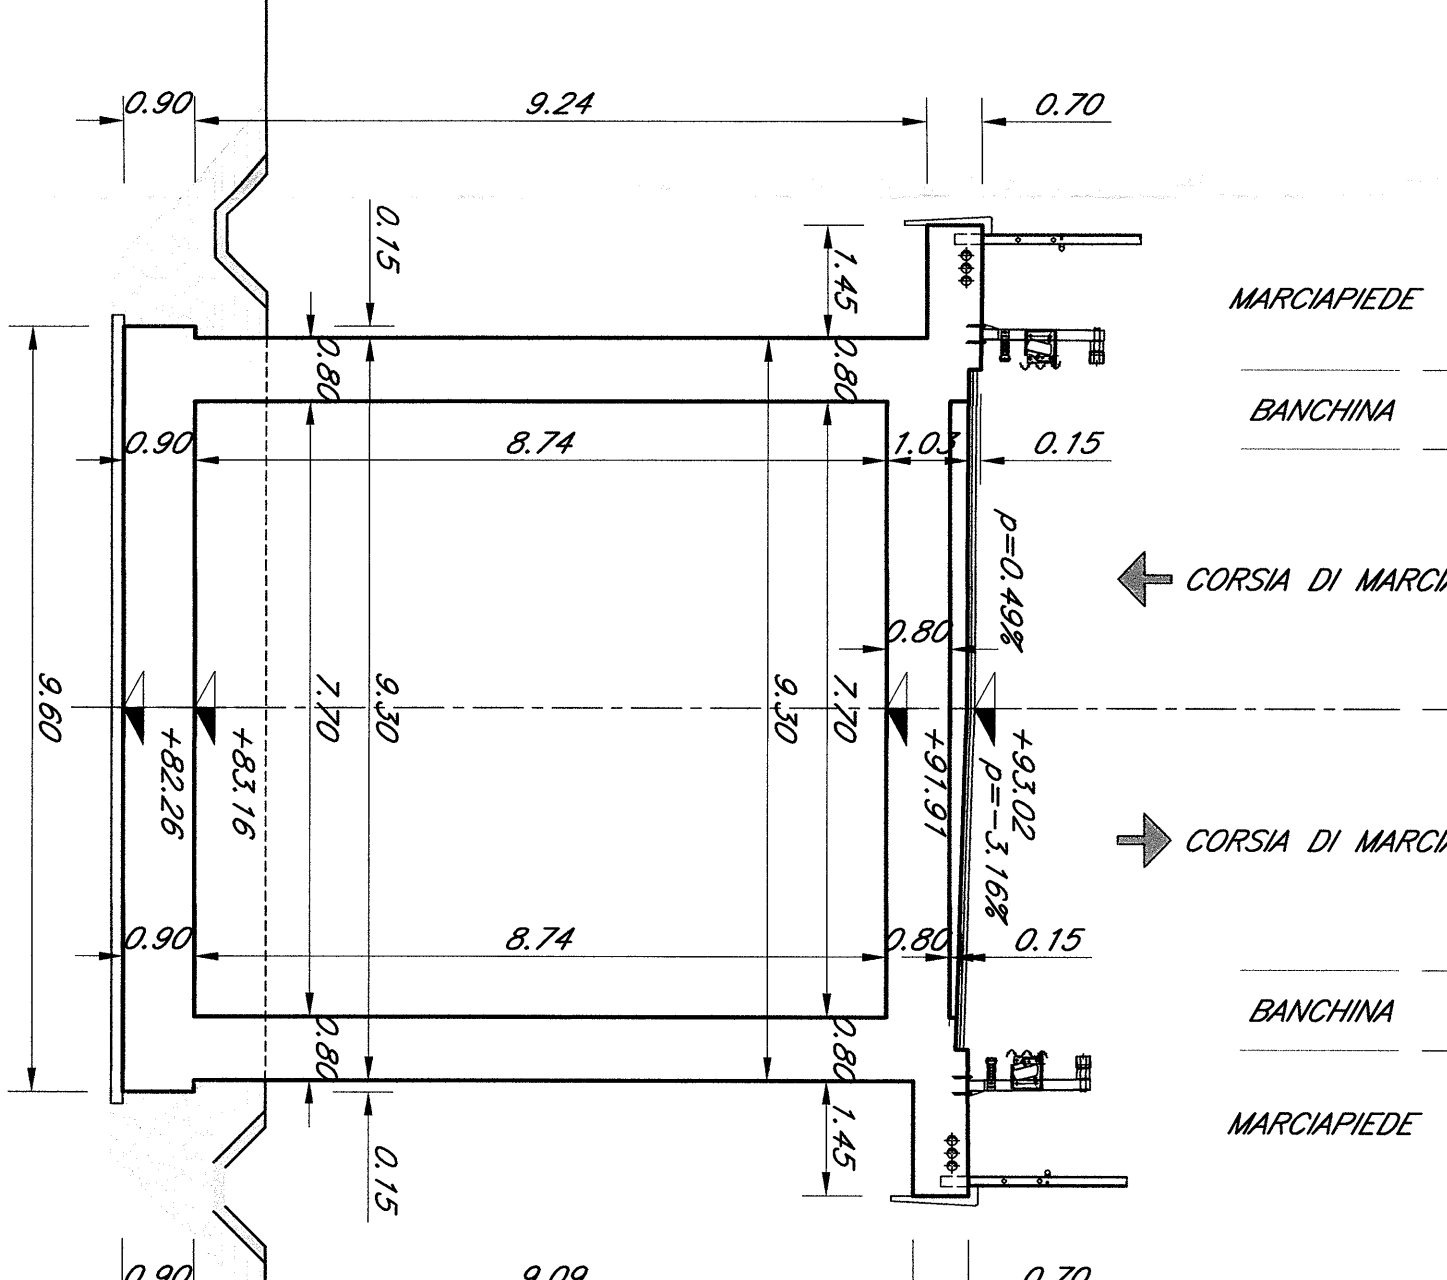

N.B. = Le progressive ferroviarie riportate sulle opere d'arte sono quelle storiche.
Le prescrizioni e le caratteristiche dei materiali e dei coperti e le incidenze sono riportate nell'elaborato Tabella Materiali.

COMITENTE: **SSRF** **GRUPPO FERROVIARIO ITALIANO**

PROGETTAZIONE: **ITALFERRO**

CONTRATTO ISTITUZIONALE DI SVILUPPO PER LA REALIZZAZIONE DELLA DIRETTRICE FERROVIARIA NAPOLI-BARILECCE-TARRANTO

U.O. STRUTTURE

PROGETTO DEFINITIVO

LINEA POTENZA-FOGGIA - AMMODERNAMENTO SOTTOPROGETTO 2 - ELETTRIFICAZIONE, RETTIFICHE DI TRACCIATO, SOPPRESSIONE P.L. E CONSOLIDAMENTO SEDE LOTTO 2 - RETTIFICHE DI TRACCIATO, SOPPRESSIONE P.L. E CONSOLIDAMENTO SEDE

NOI - KM 11+784
CARENTERIA SCATOLARE DAPPROCCIO EST

SCALA: 1:100

2.174