PIANTA IMPALCATO IN C.A.P. (TIPO B)

SCALA 1:100

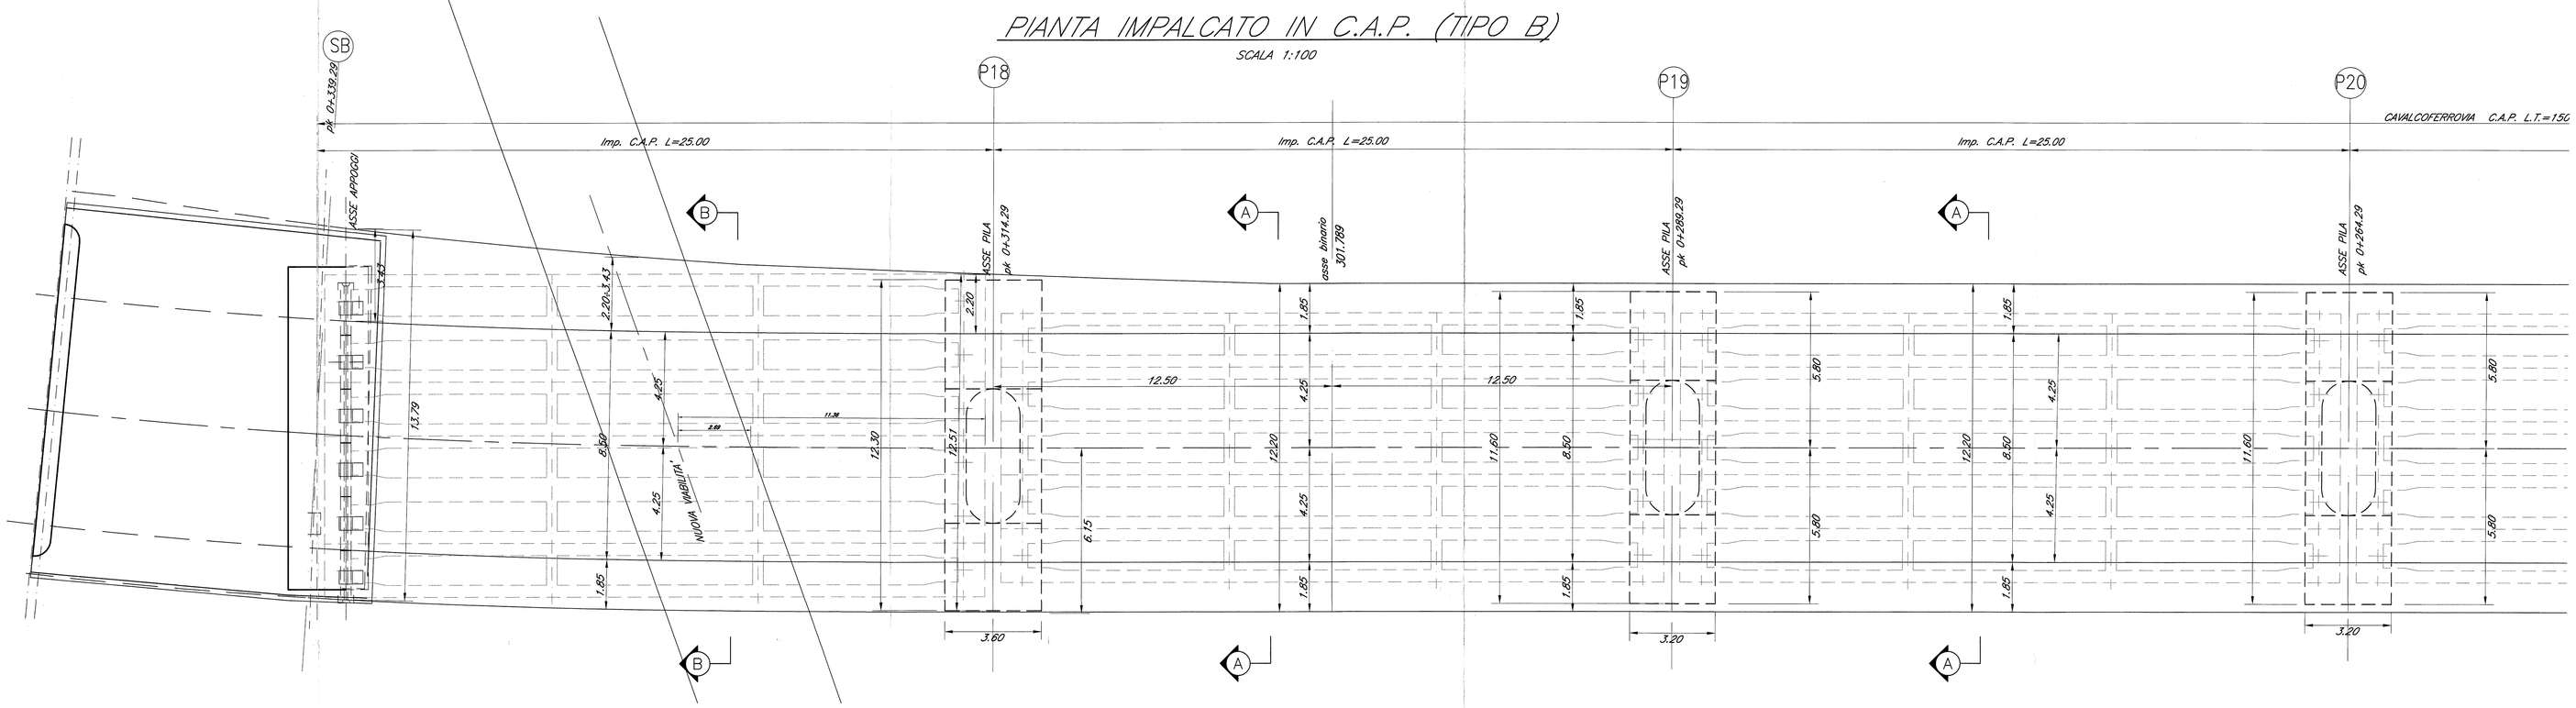

SEZIONE LONGITUDINALE IMPALCATO IN C.A.P. (TIPO B)

SCALA 1:100

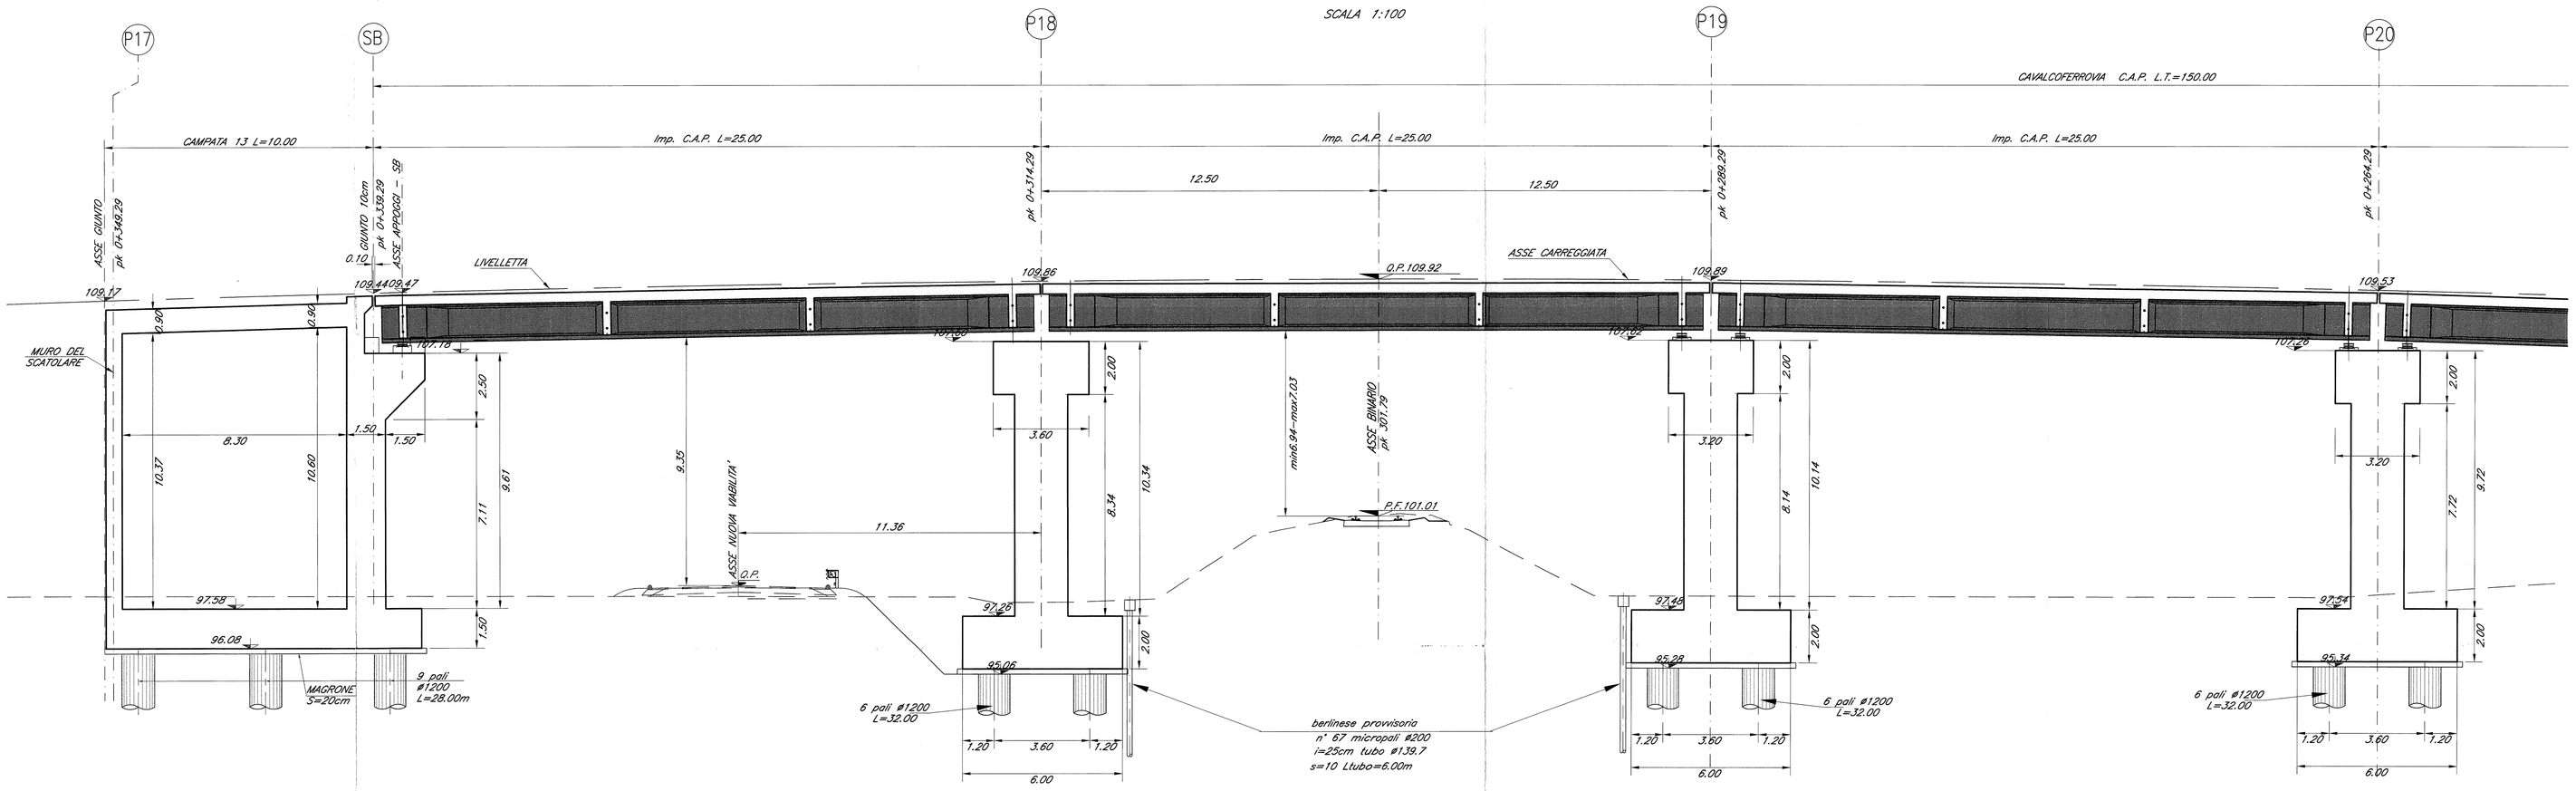

SEZIONE TRASVERSALE A-A IMPALCATO IN C.A.P. (TIPO B)

SCALA 1:50

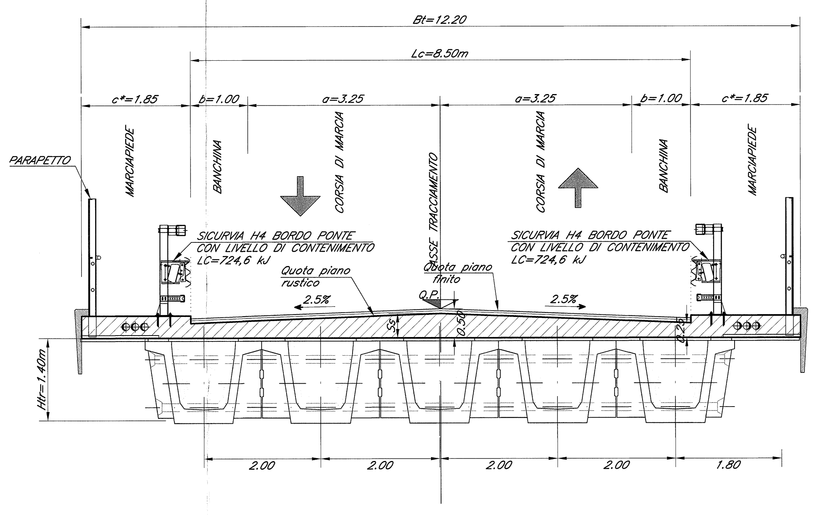

SEZIONE TRASVERSALE B-B IMPALCATO IN C.A.P. (TIPO B)

SCALA 1:50

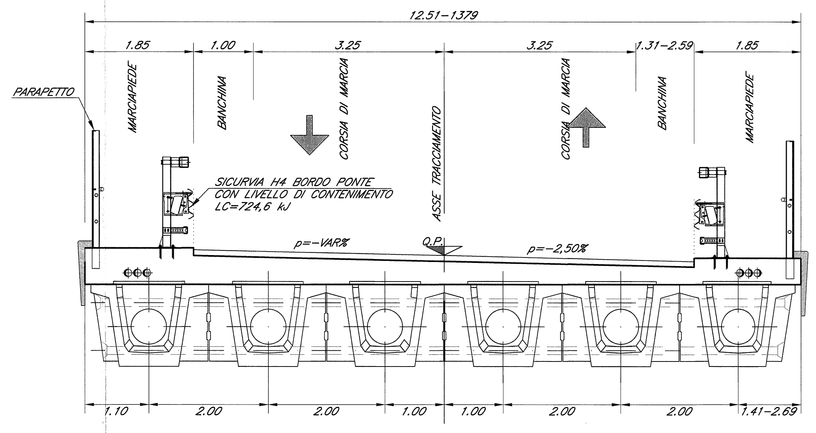

N.B.= Le progressive ferroviarie riportate sulle opere d'arte sono quelle storiche.

Le prescrizioni e le caratteristiche dei materiali e dei copriferri e le incidenze sono riportate nell'elaborato Tabella Materiali

COMMITTENTE:

RFI RETE FERROVIARIA ITALIANA
GRUPPO FERROVIE DELLO STATO ITALIANE
DIREZIONE PROGRAMMA INVESTIMENTI DIRETTRICE SUD

PROGETTAZIONE:

ITALFERR
GRUPPO FERROVIE DELLO STATO ITALIANE

CONTRATTO ISTITUZIONALE DI SVILUPPO PER LA REALIZZAZIONE DELLA DIRETTRICE FERROVIARIA NAPOLI-BARI-LECCE-TARANTO

U.O. STRUTTURE

PROGETTO DEFINITIVO

LINEA POTENZA-FOGGIA - AMMODERNAMENTO

SOTTOPROGETTO 2 - ELETTRIFICAZIONE, RETTIFICHE DI TRACCIATO, SOPPRESSIONE P.L. E CONSOLIDAMENTO SEDE

LOTTO 2 - RETTIFICHE DI TRACCIATO, SOPPRESSIONE P.L. E CONSOLIDAMENTO SEDE

IV03- KM 17+550
Carpenterie impalcati tipo B tav.1/2

SCALA: 1:100-50

COMMESSA	LOTTO	FASE	ENTE	TIPO DOC.	OPERA/DISCIPLINA	PROGR.	REV.
IA0X	02	D	09	BZ	IV0300	003	A

Rev.	Descrizione	Redatto	Data	Verificato	Data	Approvato	Data	Autorizzato Data
A	Emissione definitiva	G.Grimaldi	marzo 2015	N.Di Virgilio	marzo 2015	C.Nervi	marzo 2015	A. Vittorio marzo 2015

File: IA0X02D09BZIV0300003A.dwg

n. Elab.: L2. 194