# PULVINO TIPO 1 (PILA–18)

## PROSPETTO A–A
SCALA 1:50




## PROSPETTO C–C
SCALA 1:50




## PIANTA
SCALA 1:50

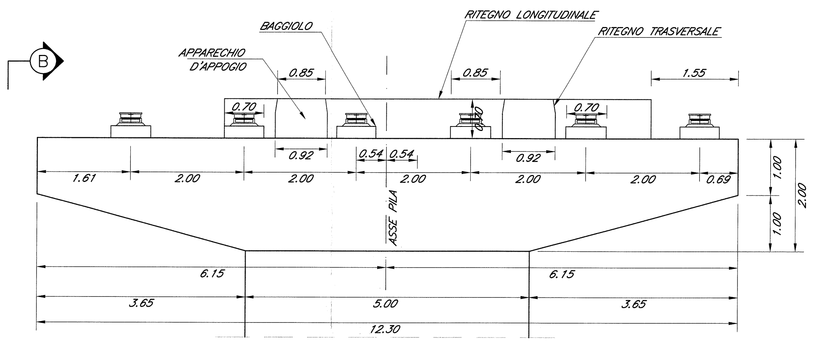


## PROSPETTO D–D
SCALA 1:50

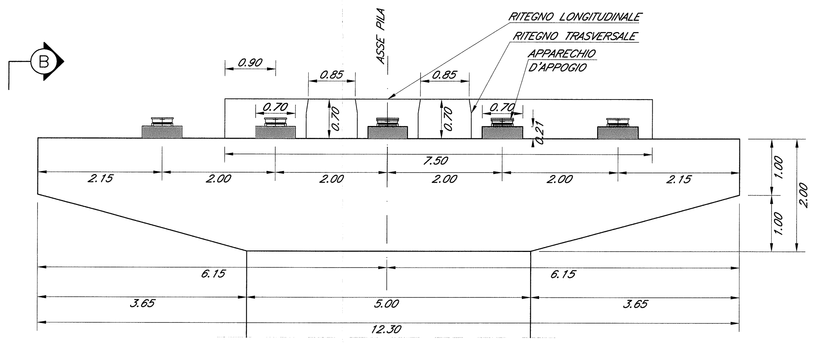


# PULVINO TIPO 2 (PILE 19–20–21–22)

## PROSPETTO A–A
SCALA 1:50

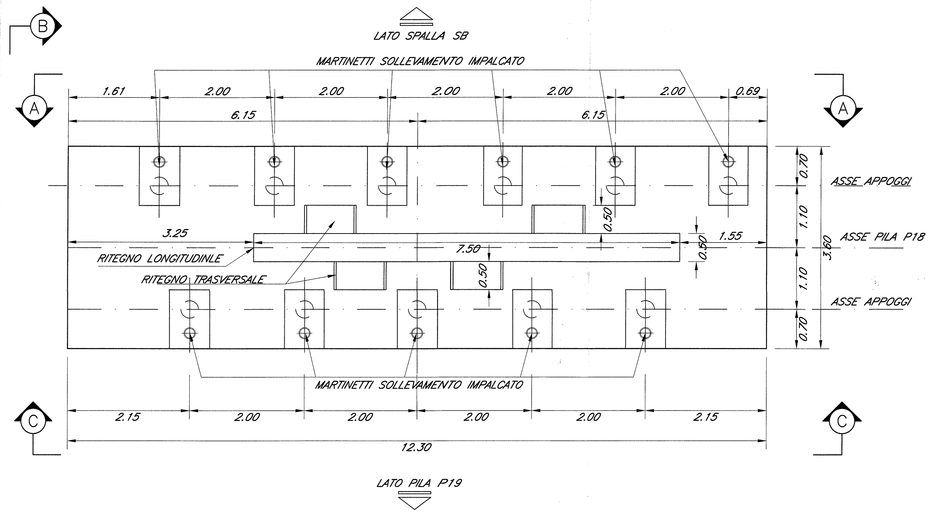


## PIANTA
SCALA 1:50

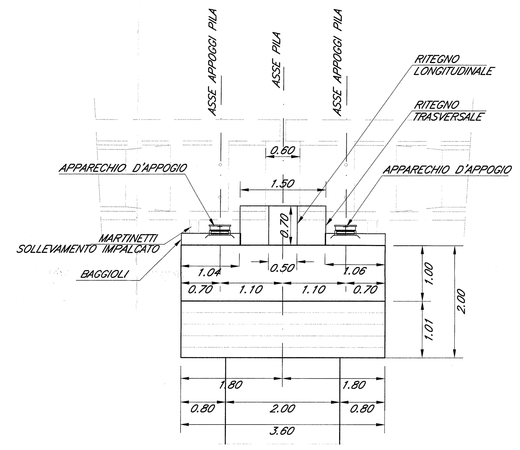


## PROSPETTO D–D
SCALA 1:50

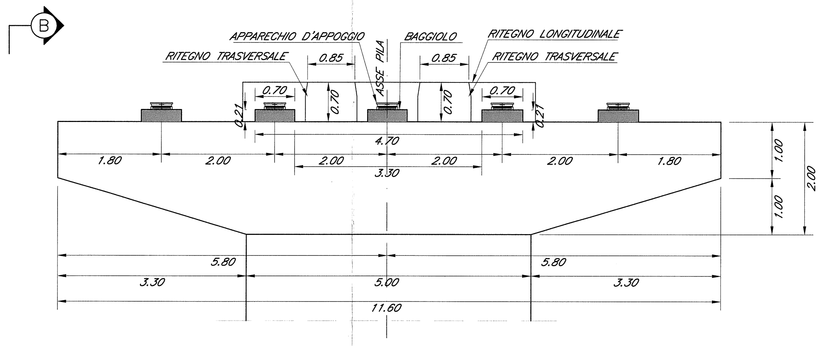


N.B.= Le progressive ferroviarie riportate sulle opere d'arte sono quelle storiche.

Le prescrizioni e le caratteristiche dei materiali e dei copriferri e le incidenze sono riportate nell'elaborato Tabella Materiali

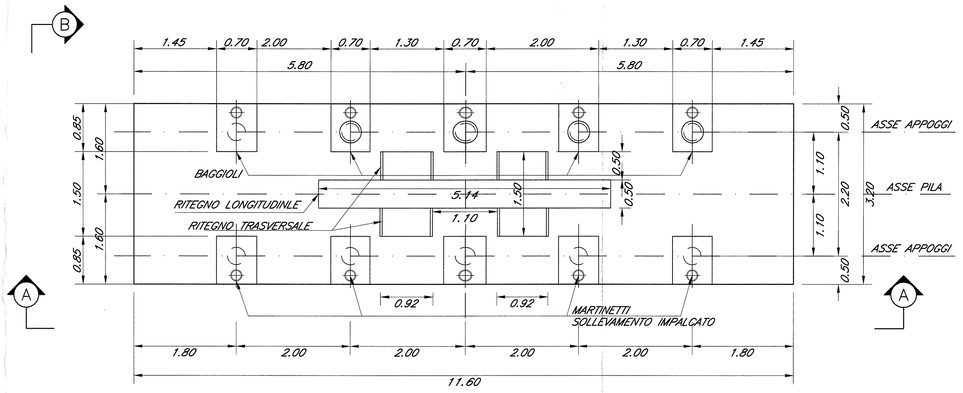COMMITTENTE:

RFI RETE FERROVIARIA ITALIANA
GRUPPO FERROVIE DELLO STATO ITALIANE
DIREZIONE INVESTIMENTI
DIREZIONE PROGRAMMA INVESTIMENTI DIRETTRICE SUD

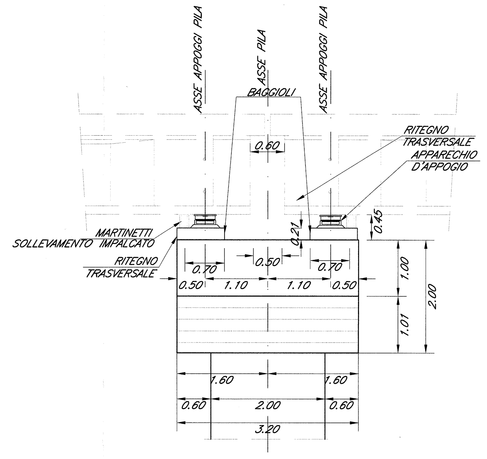PROGETTAZIONE:

ITALFERR
GRUPPO FERROVIE DELLO STATO ITALIANE

**CONTRATTO ISTITUZIONALE DI SVILUPPO PER LA REALIZZAZIONE DELLA DIRETTRICE FERROVIARIA NAPOLI-BARI-LECCE-TARANTO**

**U.O. STRUTTURE**

**PROGETTO DEFINITIVO**

**LINEA POTENZA-FOGGIA - AMMODERNAMENTO**

**SOTTOPROGETTO 2 - ELETTRIFICAZIONE, RETTIFICHE DI TRACCIATO, SOPPRESSIONE P.L. E CONSOLIDAMENTO SEDE**

**LOTTO 2 - RETTIFICHE DI TRACCIATO, SOPPRESSIONE P.L. E CONSOLIDAMENTO SEDE**

IV03- KM 17+550
Carpenteria pulvini e baggioli

SCALA: 1:50

| COMMESSA | LOTTO | FASE | ENTE | TIPO DOC. | OPERA/DISCIPLINA | PROGR. | REV. |
|---|---|---|---|---|---|---|---|
| IA0X | 02 | D | 09 | BB | IV0300 | 006 | A |

| Rev. | Descrizione | Redatto | Data | Verificato | Data | Approvato | Data | Autorizzato Data |
|---|---|---|---|---|---|---|---|---|
| A | Emissione definitiva | G.Grimaldi | marzo 2015 | A.Vittozzi | marzo 2015 | G.Iapaolo | marzo 2015 | A. Vittozzi marzo 2015 |

File: IA0X02D09BBIV0300006A.dwg

n. Elab.:

L2.201