


PLANIMETRIA DI INQUADRAMENTO DELL'OPERA
Scala 1:1000

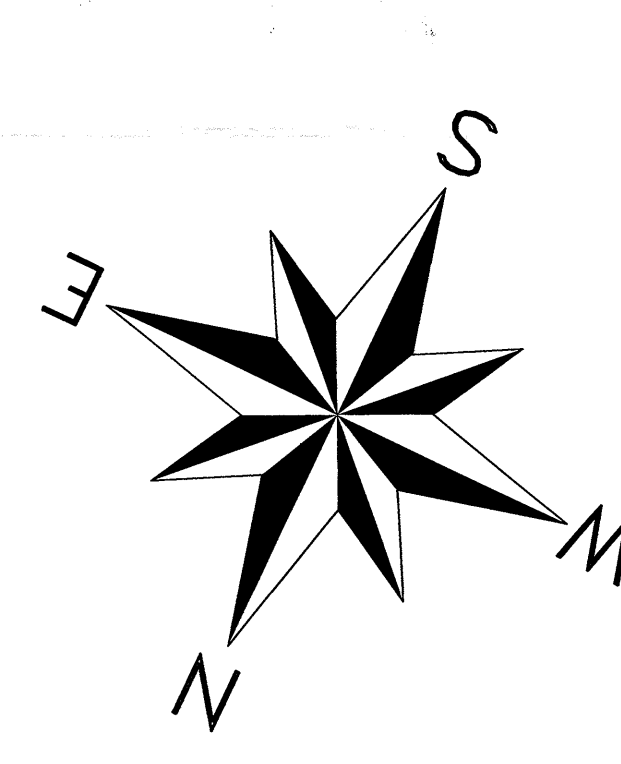

N.B. = Le progressive ferroviarie riportate sulle opere d'arte sono quelle storiche.

Le prescrizioni e le caratteristiche dei materiali e dei coperti e le incidenze sono riportate nell'elaborato Tabella Materiali.

COMITENTE: **SRF** SISTEMI FERROVIARI ITALIANI

PROGETTAZIONE: **ITALFERRA** SISTEMI FERROVIARI ITALIANI

CONTRATTO ISTITUZIONALE E DI SVILUPPO PER LA REALIZZAZIONE SOTTOPROGETTO 2 - ELETTRIFICAZIONE, RETTIFICHE DI TRACCIATO, SOPPRESSIONE P.L. E CONSOLIDAMENTO SEDE LOTTO 2 - RETTIFICHE DI TRACCIATO, SOPPRESSIONE P.L. E CONSOLIDAMENTO SEDE

U.O. STRUTTURE

PROGETTO DEFINITIVO

LINEA POTENZA-FOGGIA - AMMODERNAMENTO SOTTOPROGETTO 2 - ELETTRIFICAZIONE, RETTIFICHE DI TRACCIATO, SOPPRESSIONE P.L. E CONSOLIDAMENTO SEDE LOTTO 2 - RETTIFICHE DI TRACCIATO, SOPPRESSIONE P.L. E CONSOLIDAMENTO SEDE

INPS: RM 304/566
PLANIMETRIA D'INQUADRAMENTO

SCALA: 1:1000

COMISSA LOTTO FASE ENTE 199300C OPERAZIONE/PAK PROGR. REV. 1A0X 02 09 P7 1V0500 001 A

Rev.	Descrizione	Realizzato	Data	Verificato	Data	Approvato	Data	Autografo	Data
A	Emissione definitiva								

FILE: I:\03\02\07\07\05\00001\A.dwg
L. 2/2004