



SEZIONE LONGITUDINALE
Scala 1:200

SRM 156/22 - SCARLUONE N. CA - ROMA EST

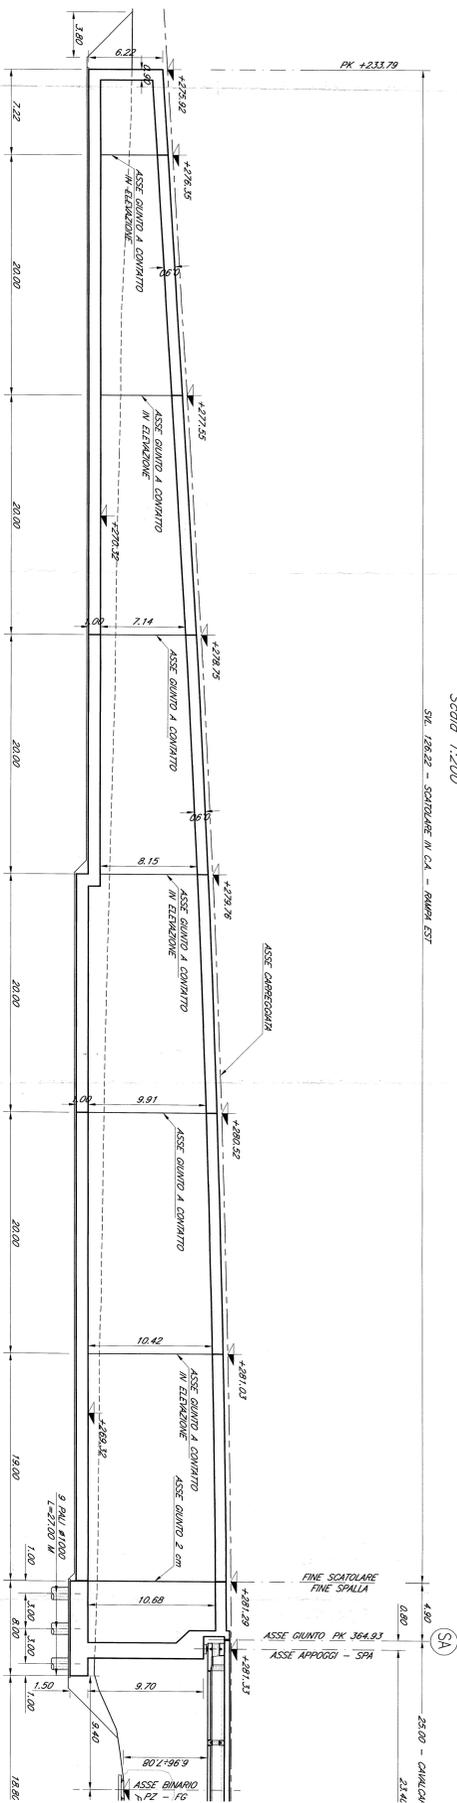

PIANTA FONDAZIONI
Scala 1:200

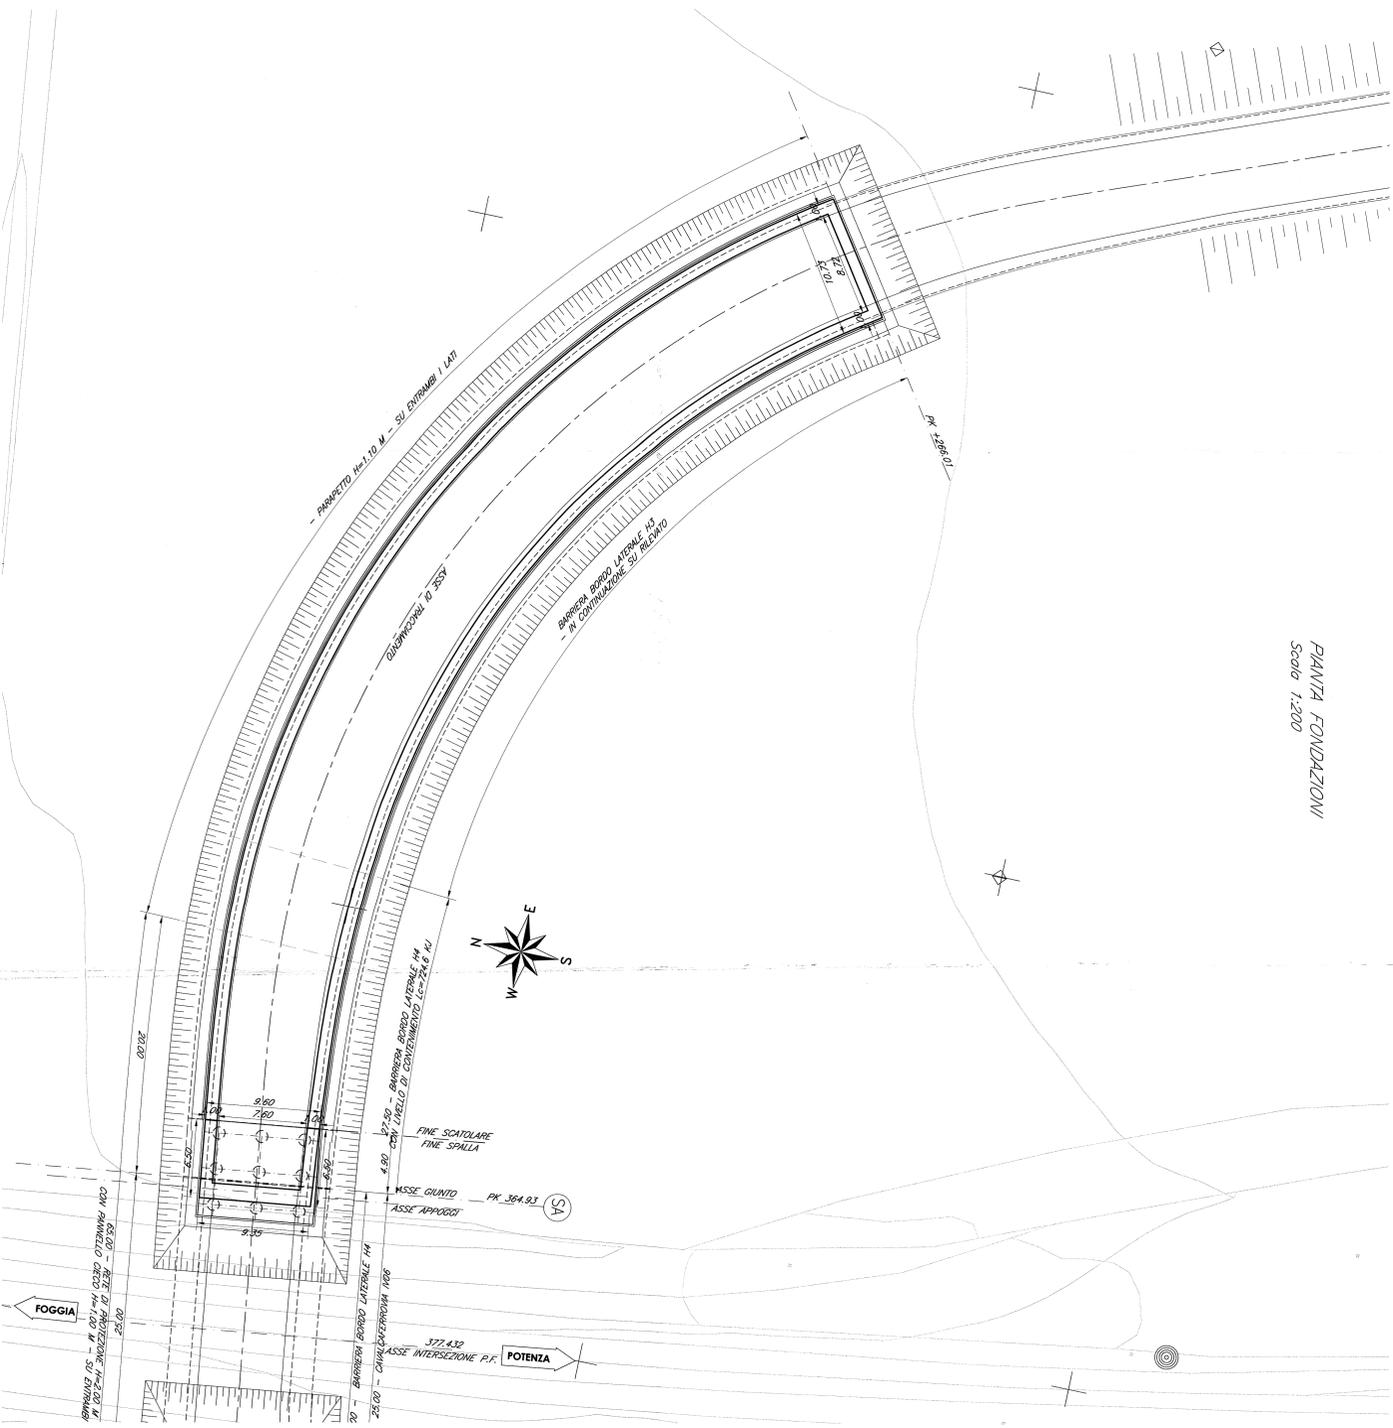

N.B. = Le progressive ferroviarie riportate sulle opere d'arte sono quelle storiche.

Le prescrizioni e le caratteristiche dei materiali e dei coperti e le incidenze sono riportate nell'elaborato Tabella Materiali.

COMITENTE: **SRM** **SRM** **SRM**

PROGETTAZIONE: **ITALFERRA**

CONTRATTO ISTITUZIONALE DI SVILUPPO PER LA REALIZZAZIONE DELLA DIRETTRICE FERROVIARIA NAPOLI-BARILEGGE-TIRANTO

U.O. STRUTTURE

PROGETTO DEFINITIVO

LINEA POTENZA-FOGGIA - AMMODERNAMENTO SOTTOPROGETTO 2 - ELETTRIFICAZIONE, RETTIFICHE DI SOPPRESSIONE P.L. E CONSOLIDAMENTO SEDE LOTTO 2 - RETTIFICHE DI TRACCIATO, SOPPRESSIONE P.L. E CONSOLIDAMENTO SEDE

VR3 - KM 364.935
PIANTA FONDAZIONI, SCANI E SEZIONE LONGITUDINALE TN/1/12

COMMESSA: LOTTO FASE BITE 190.002 OPERAZIONE/PROG. REV. 1.200

LA	0X	02	0	09	P	9	1	0	0	0	1	A
----	----	----	---	----	---	---	---	---	---	---	---	---

1.2.2017