




PIANTA IMPALCATO
Scala 1:200

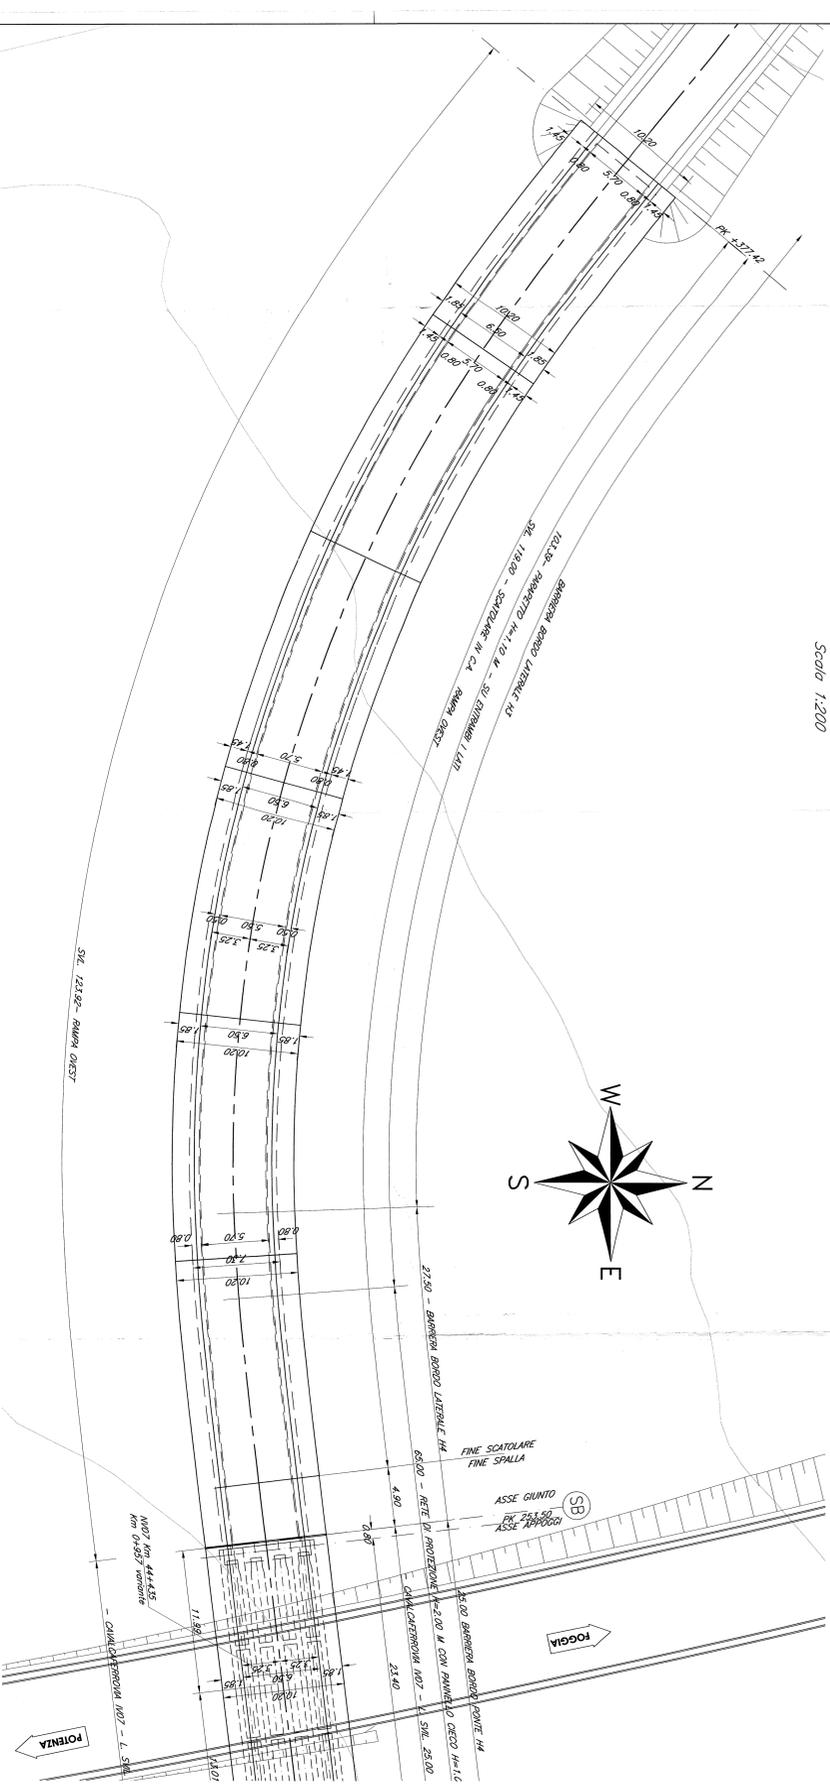


SEZIONE TRASVERSALE IMPALCATO
Scala 1:50

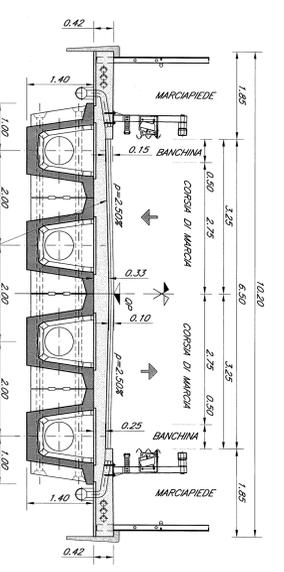

PROSPETTO LONGITUDINALE
Scala 1:200

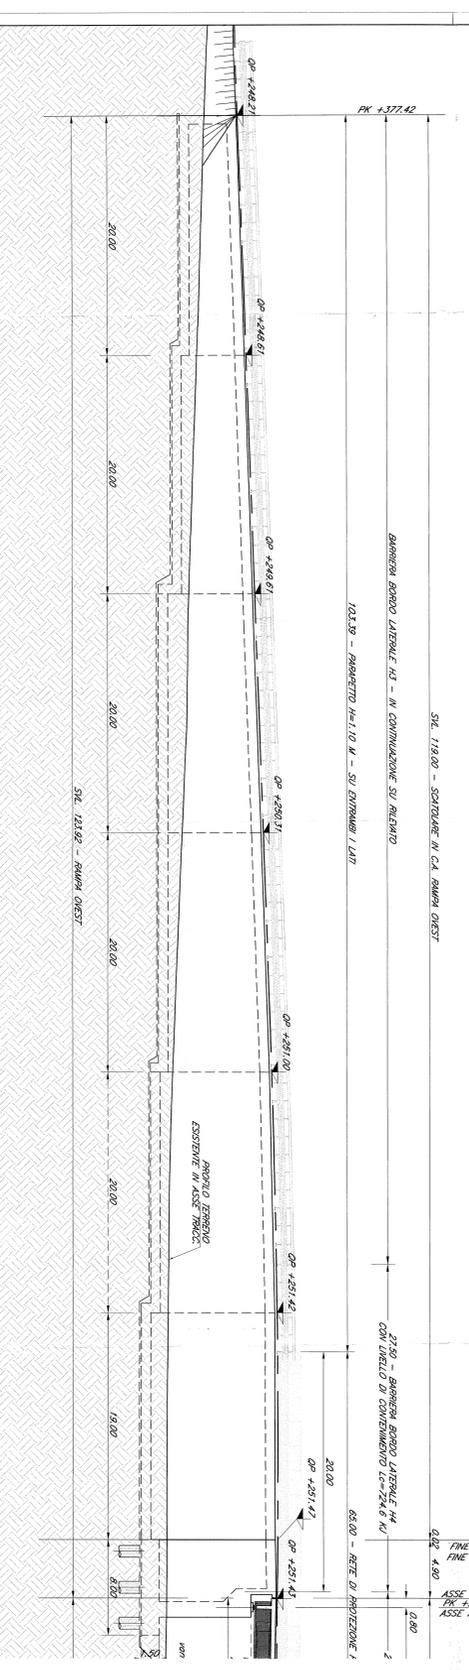

SEZIONE TRASVERSALE SCATOLARE
Scala 1:50

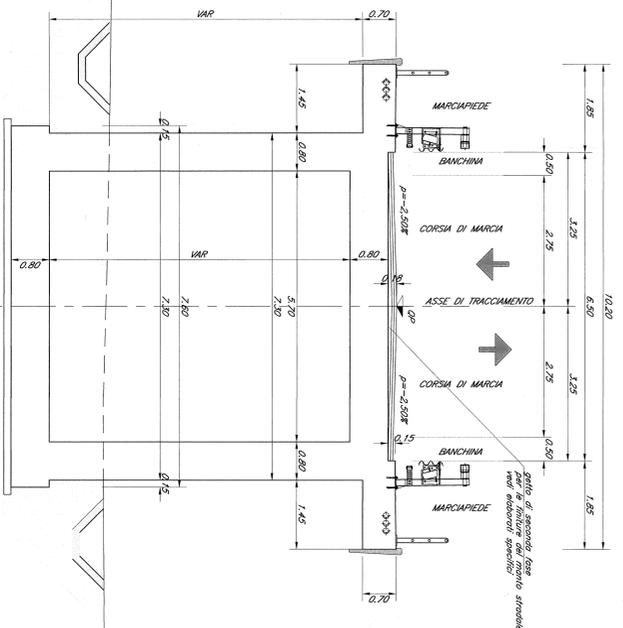

N.B. = Le progressive ferroviarie riportate sulle opere d'arte sono quelle storiche.

Le prescrizioni e le caratteristiche dei materiali e dei copertoni e le incidenze sono riportate nell'elaborato Tabella Materiali

COMITENTE
SPR
 SOCIETA' PER AZIONI
 VIA S. PIETRO 100
 00187 ROMA (RM)

PROGETTISTA
ITALFER
 VIA S. PIETRO 100
 00187 ROMA (RM)

CONTRATTO ISTITUZIONALE DI SVILUPPO PER LA REALIZZAZIONE DELLA DIRETTICE FERROVIARIA NAPOLI-BARI-LECCE-TARANTO

U.O. STRUTTURE
 PROGETTO DEFINITIVO

LINIA POTENZA-FOGGIA - AMMODERNAMENTO SOTTOPROGETTO 2 - ELETTRIFICAZIONE, RETTIFICHE DI TRACCIATO, SOPPRESSIONE P.L. E CONSOLIDAMENTO SEDE LOTTO 2 - RETTIFICHE DI TRACCIATO, SOPPRESSIONE P.L. E CONSOLIDAMENTO SEDE

N.07 - AXI 44445
 Pianta impalcato e prospetto longitudinale fax.12

COMMESSA LOTTO FASE SATE 1993002 OPERAZIONALE PROGR. REV.
SCALE 1:200

Aut.	Disegnata	Relata	Dir.	Verificata	Dir.	Approvata	Dir.	Autodiretta
A								

THE LAYOUTS ARE FOR INFORMATION ONLY

12-23-2