




SEZIONE C-C
Scala 1:50

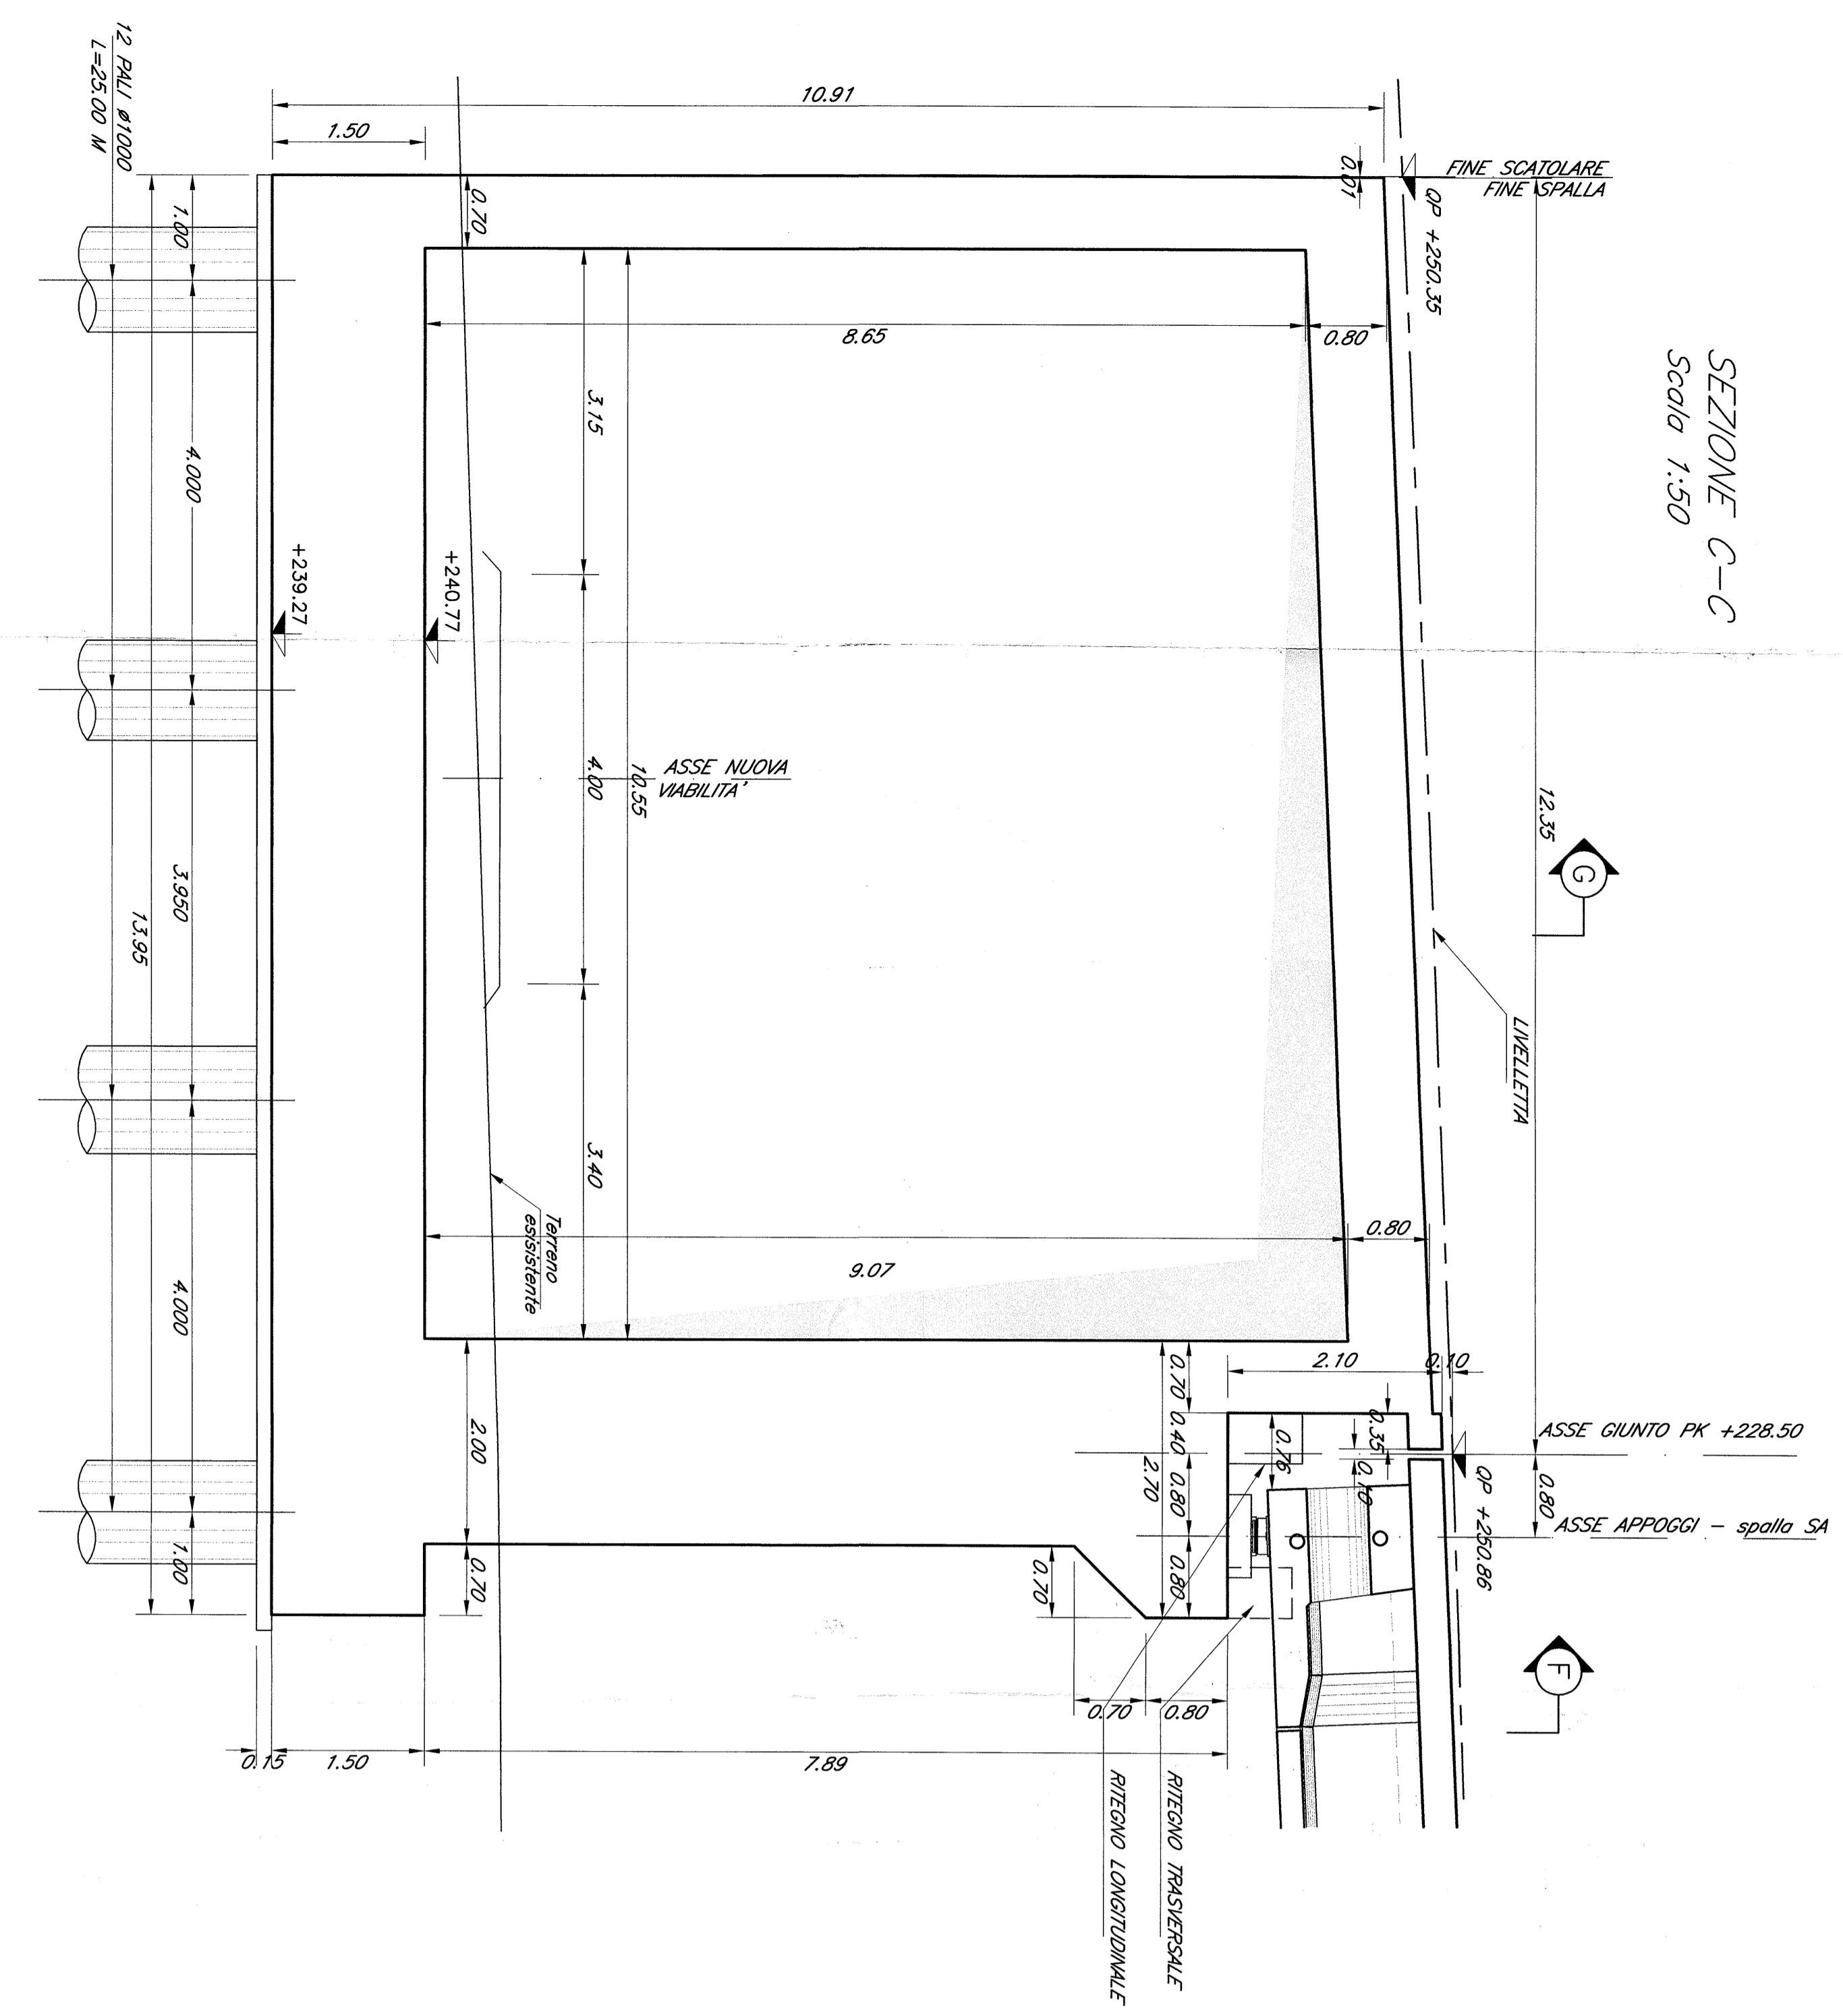


SEZIONE F-F
Scala 1:50

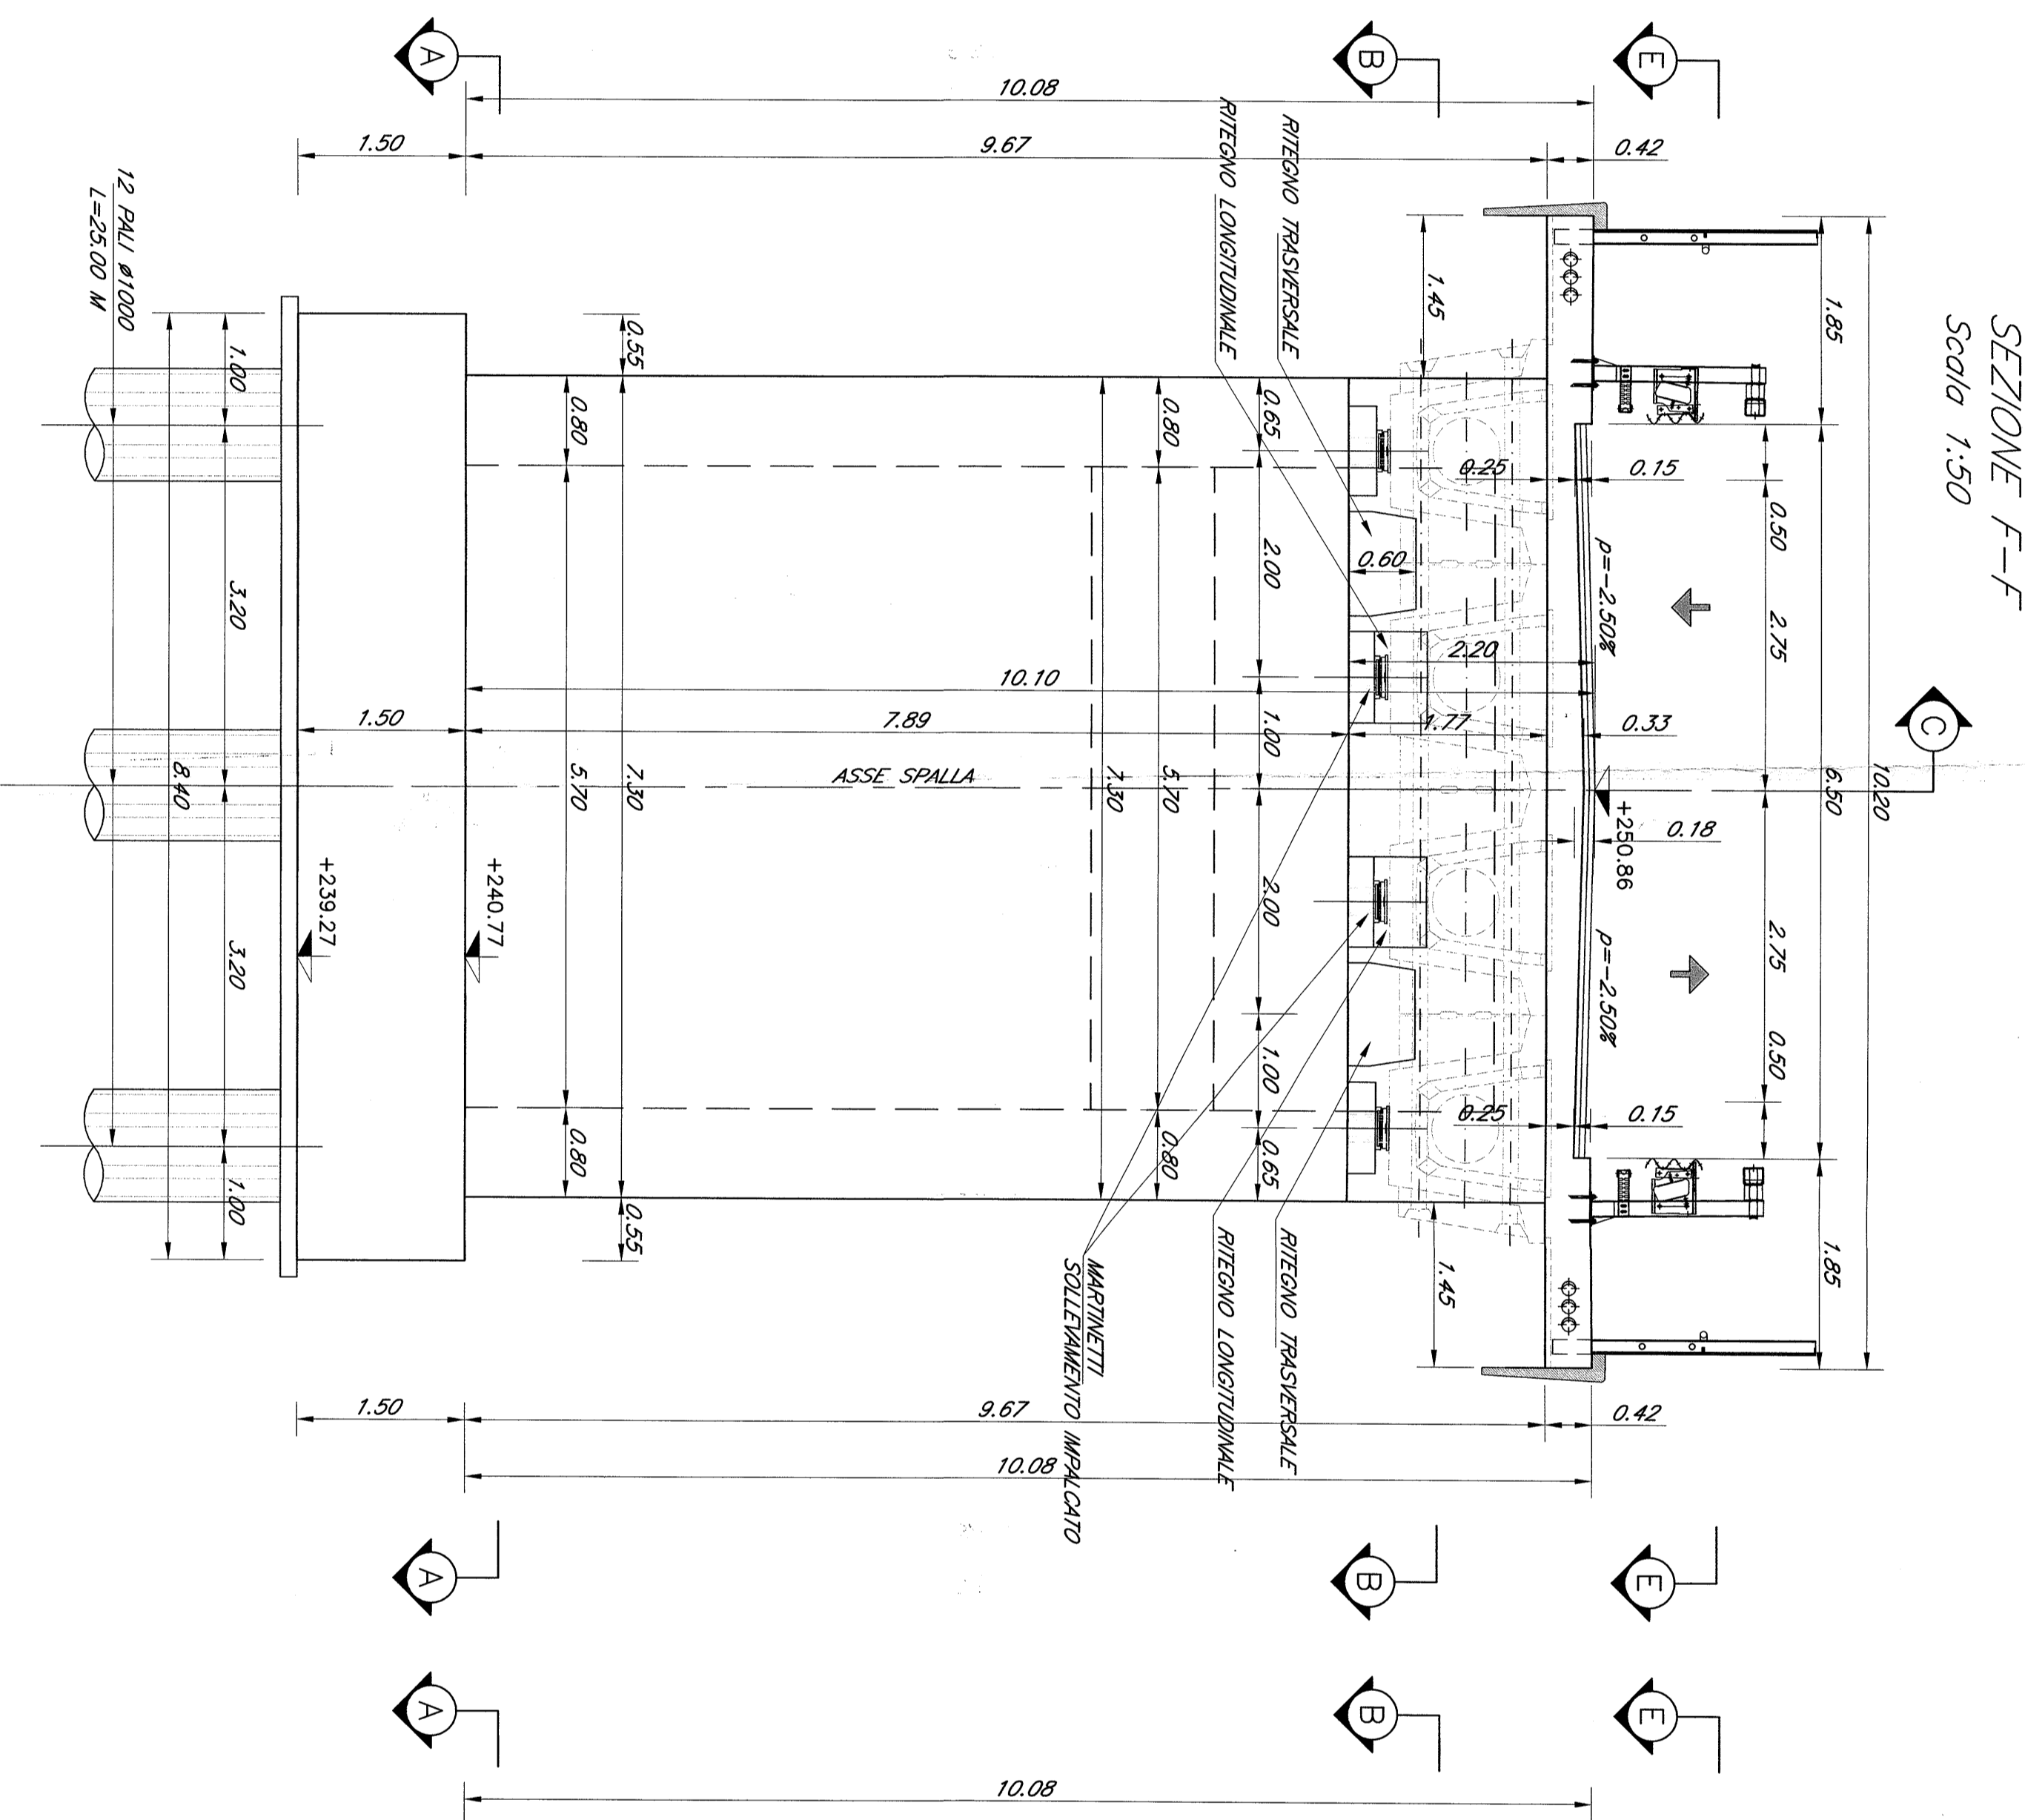


SEZIONE G-G
Scala 1:50

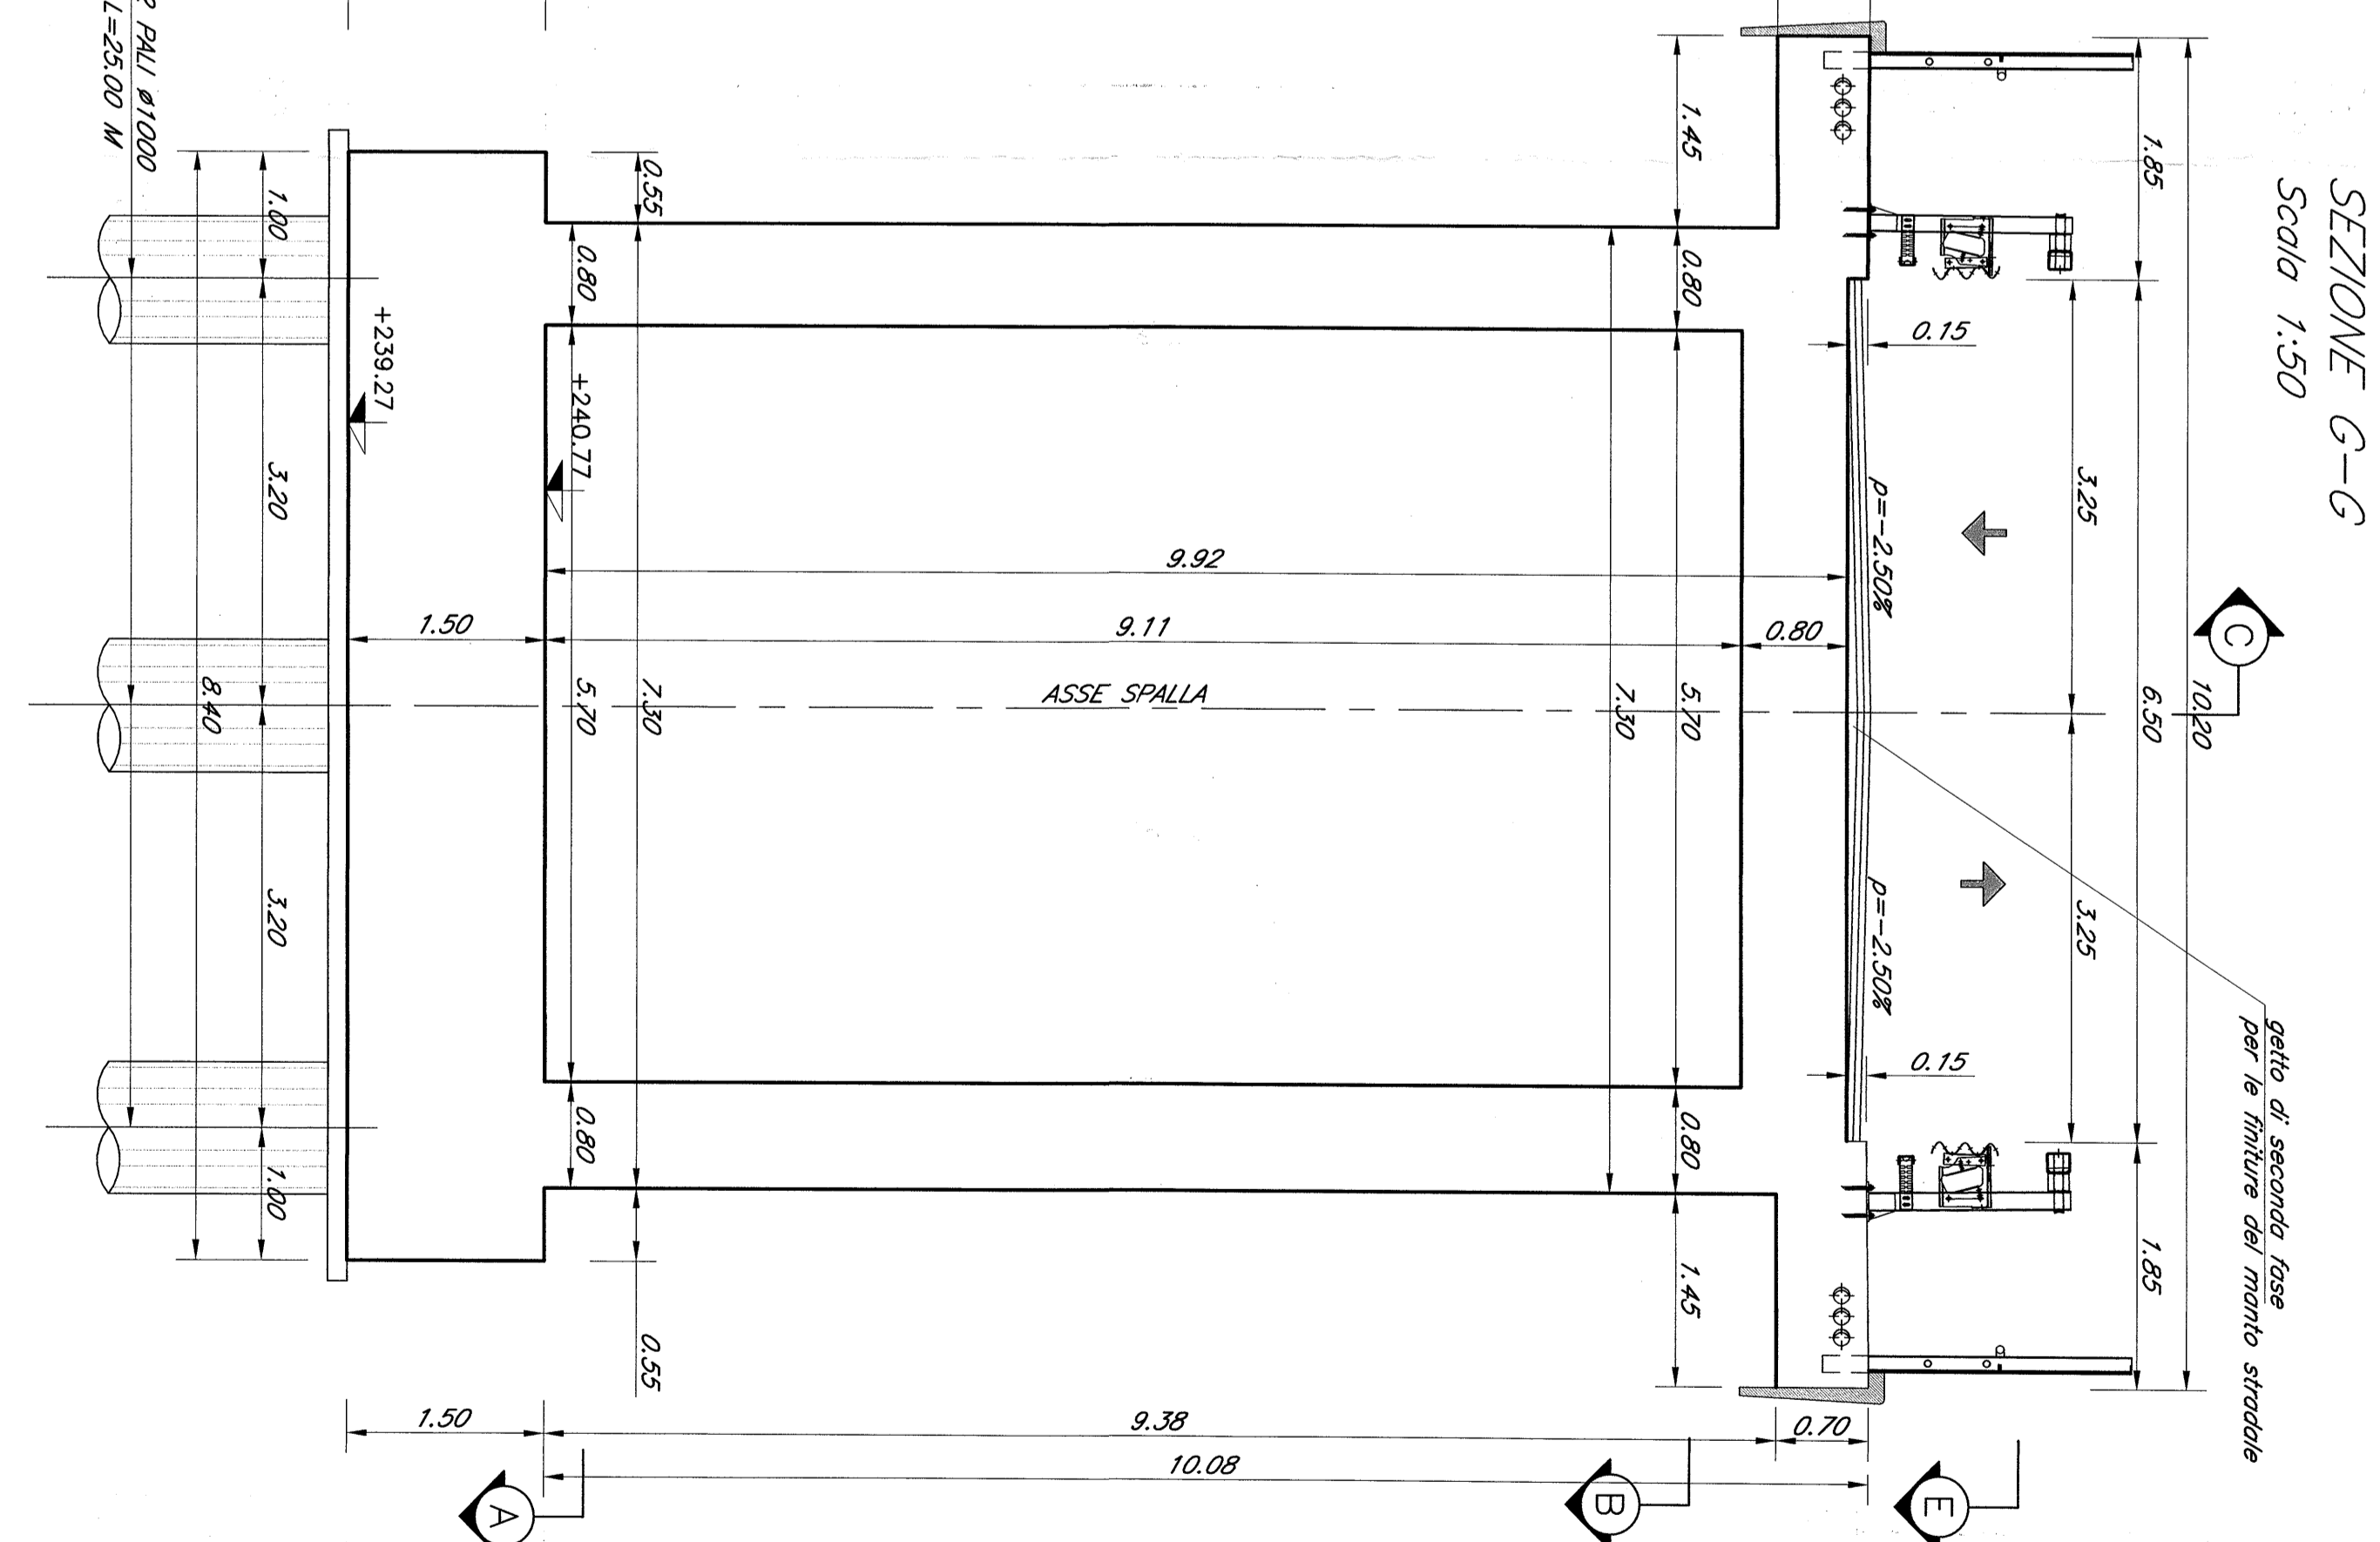


SEZIONE D-D
Scala 1:50

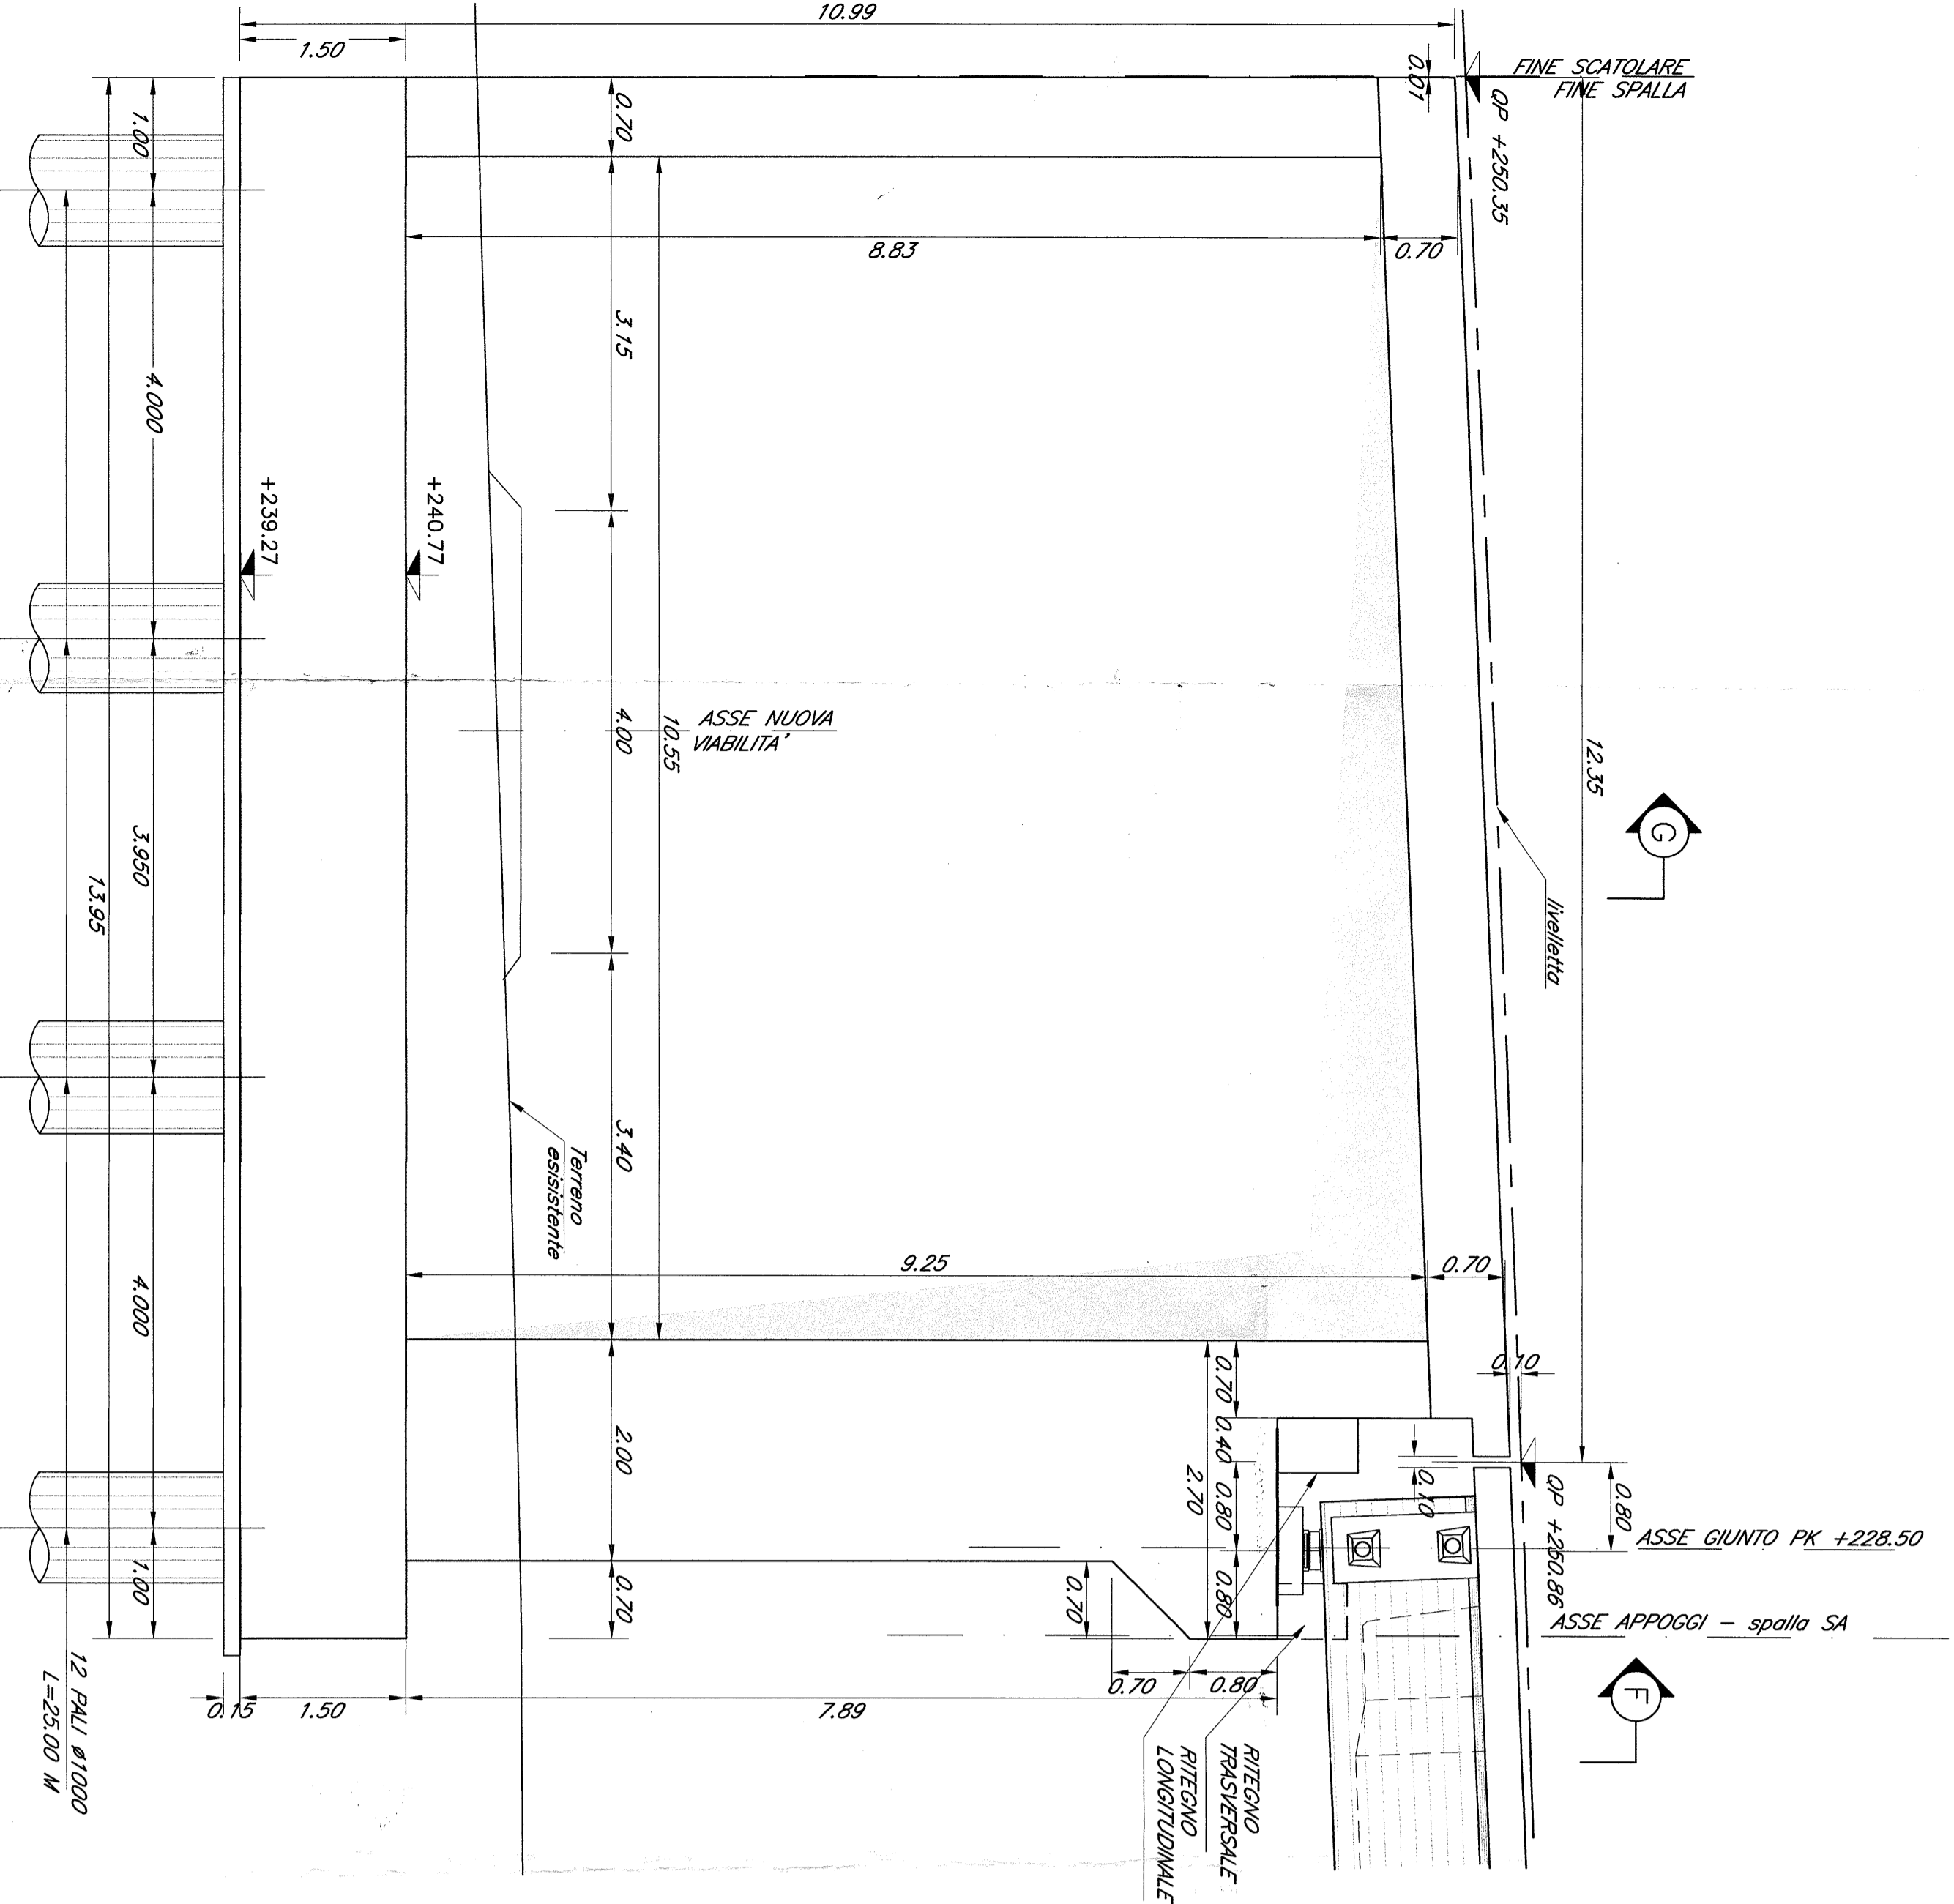


SEZIONE E-E
Scala 1:50

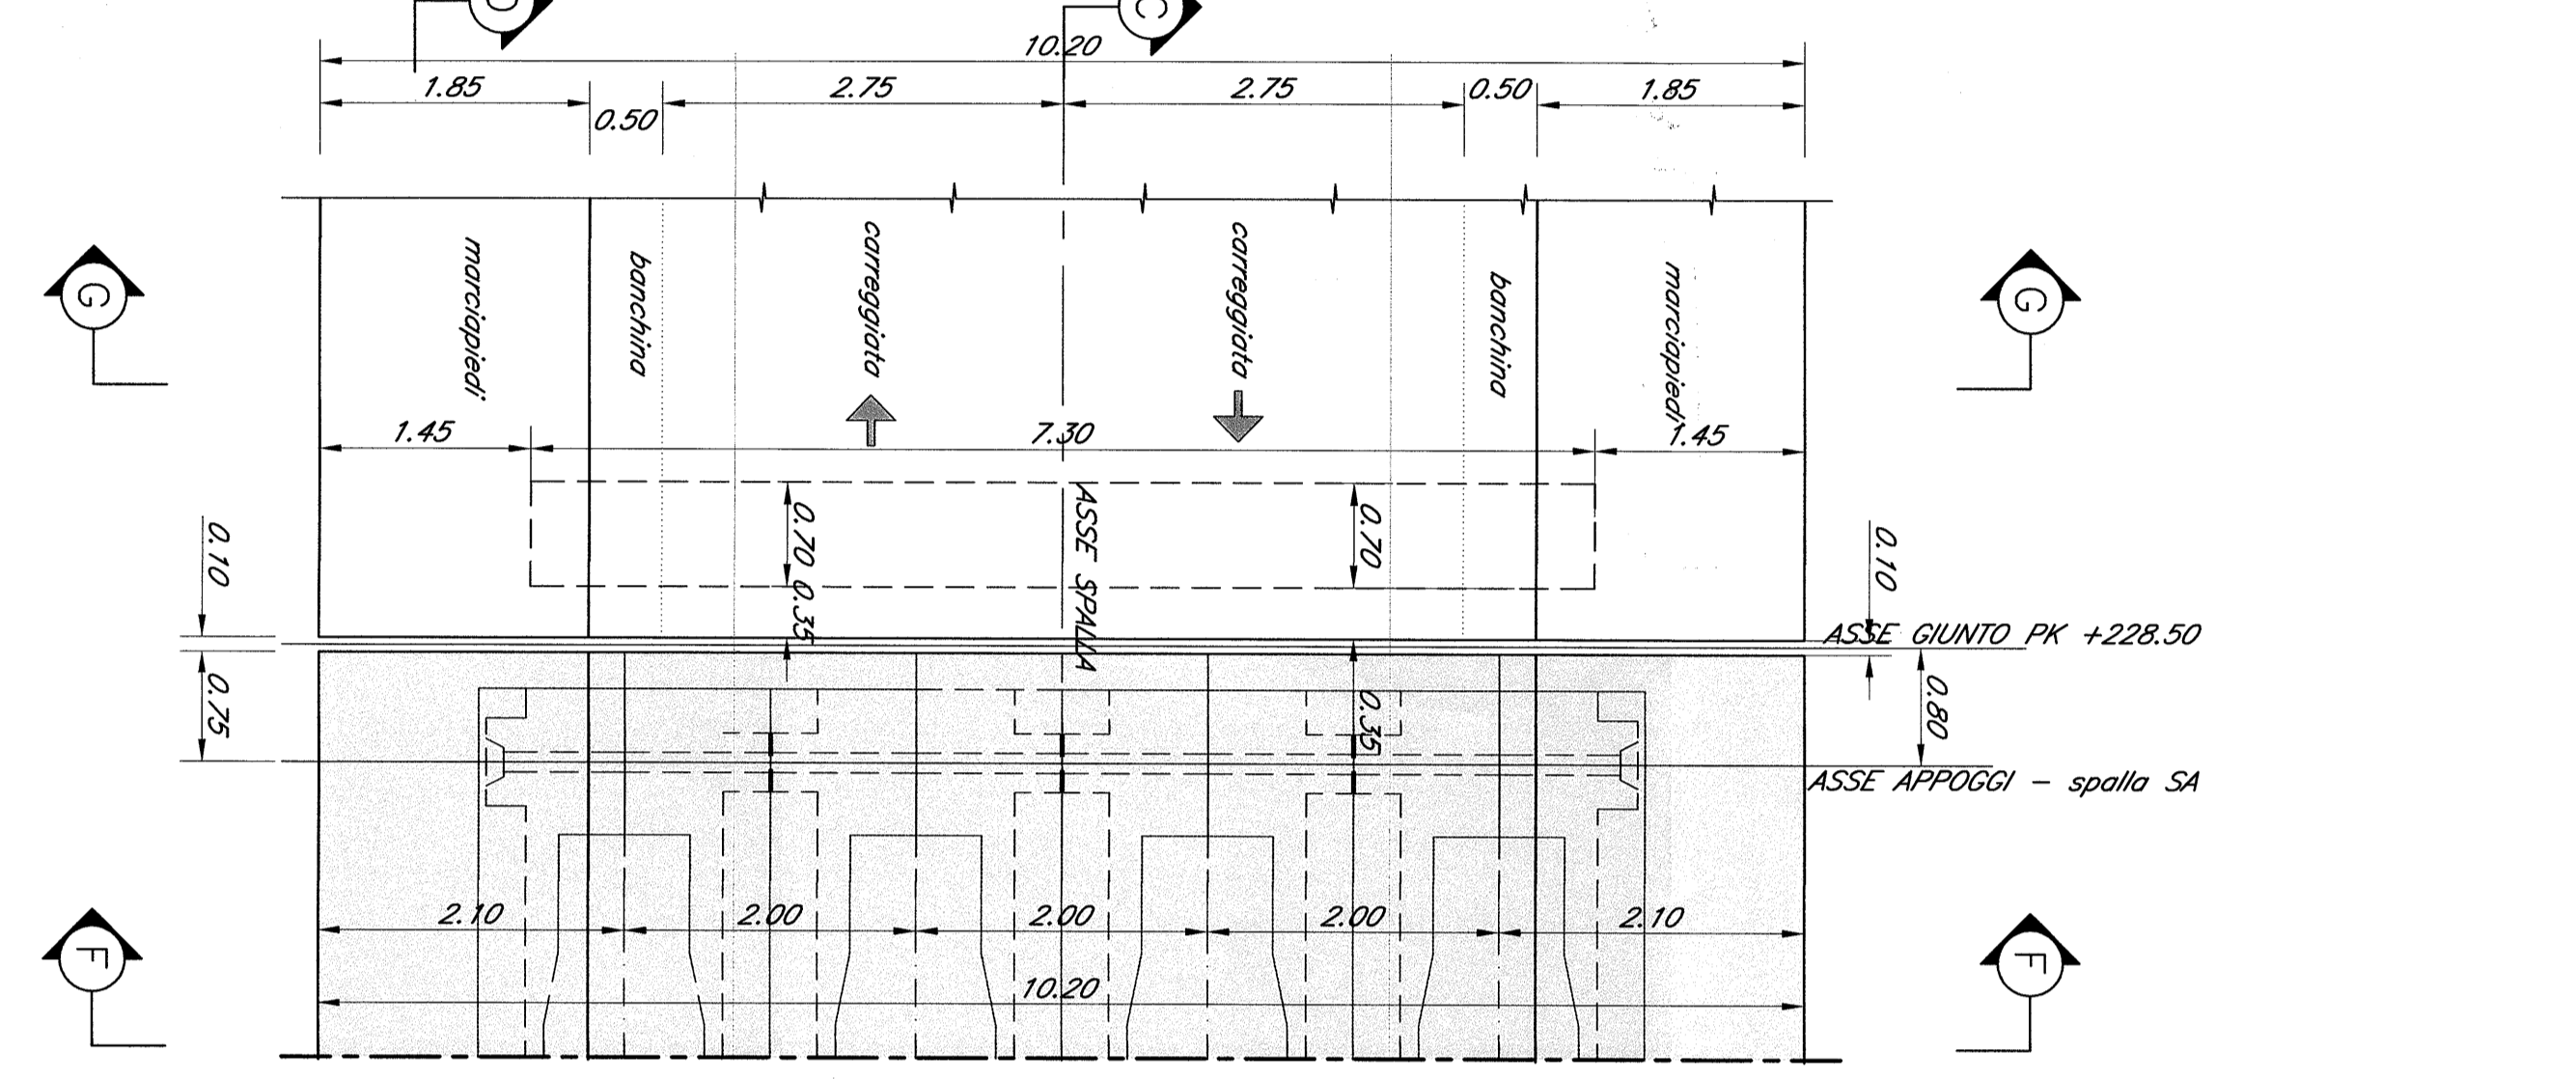

SEZIONE B-B
Scala 1:50

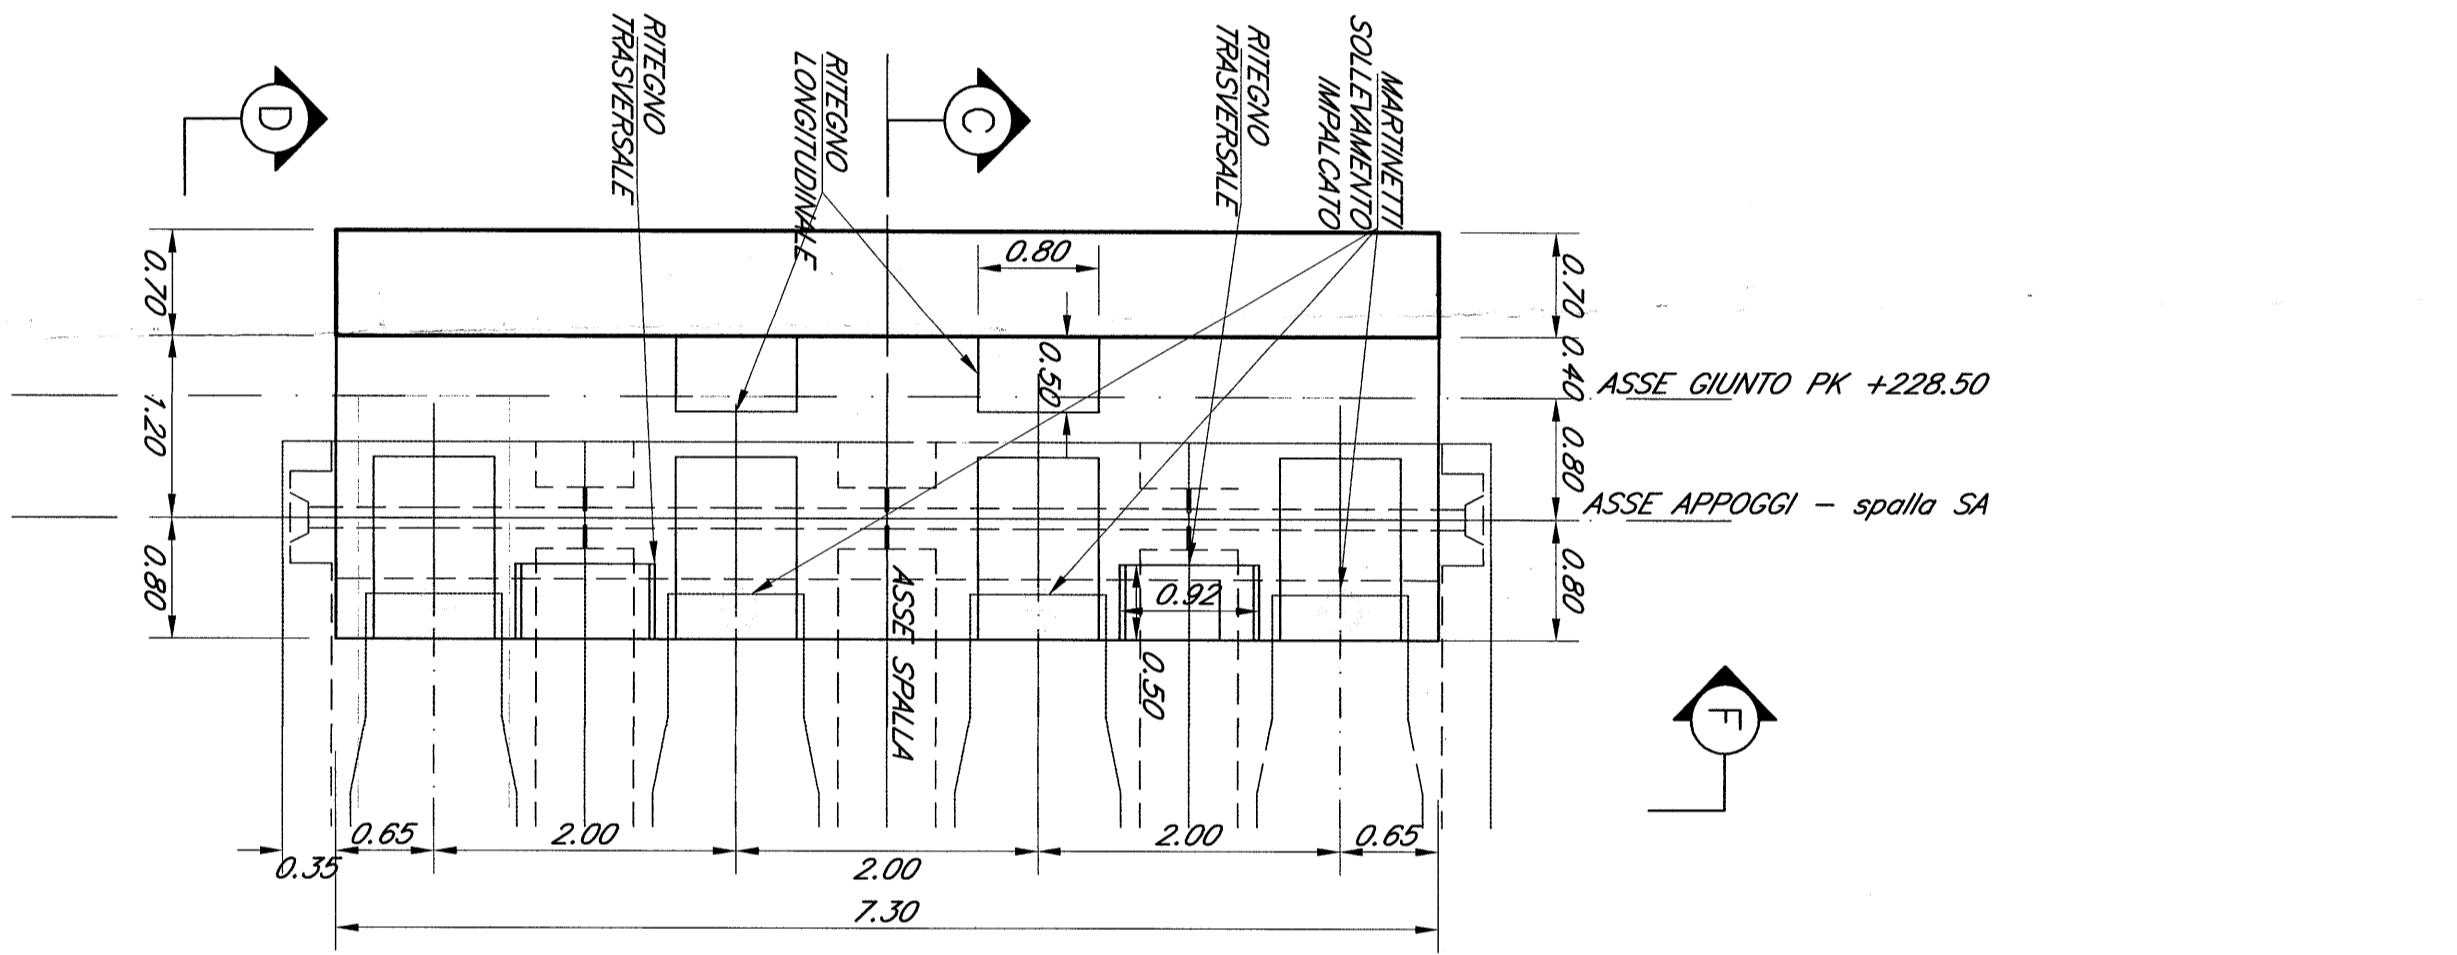

SEZIONE A-A
Scala 1:50

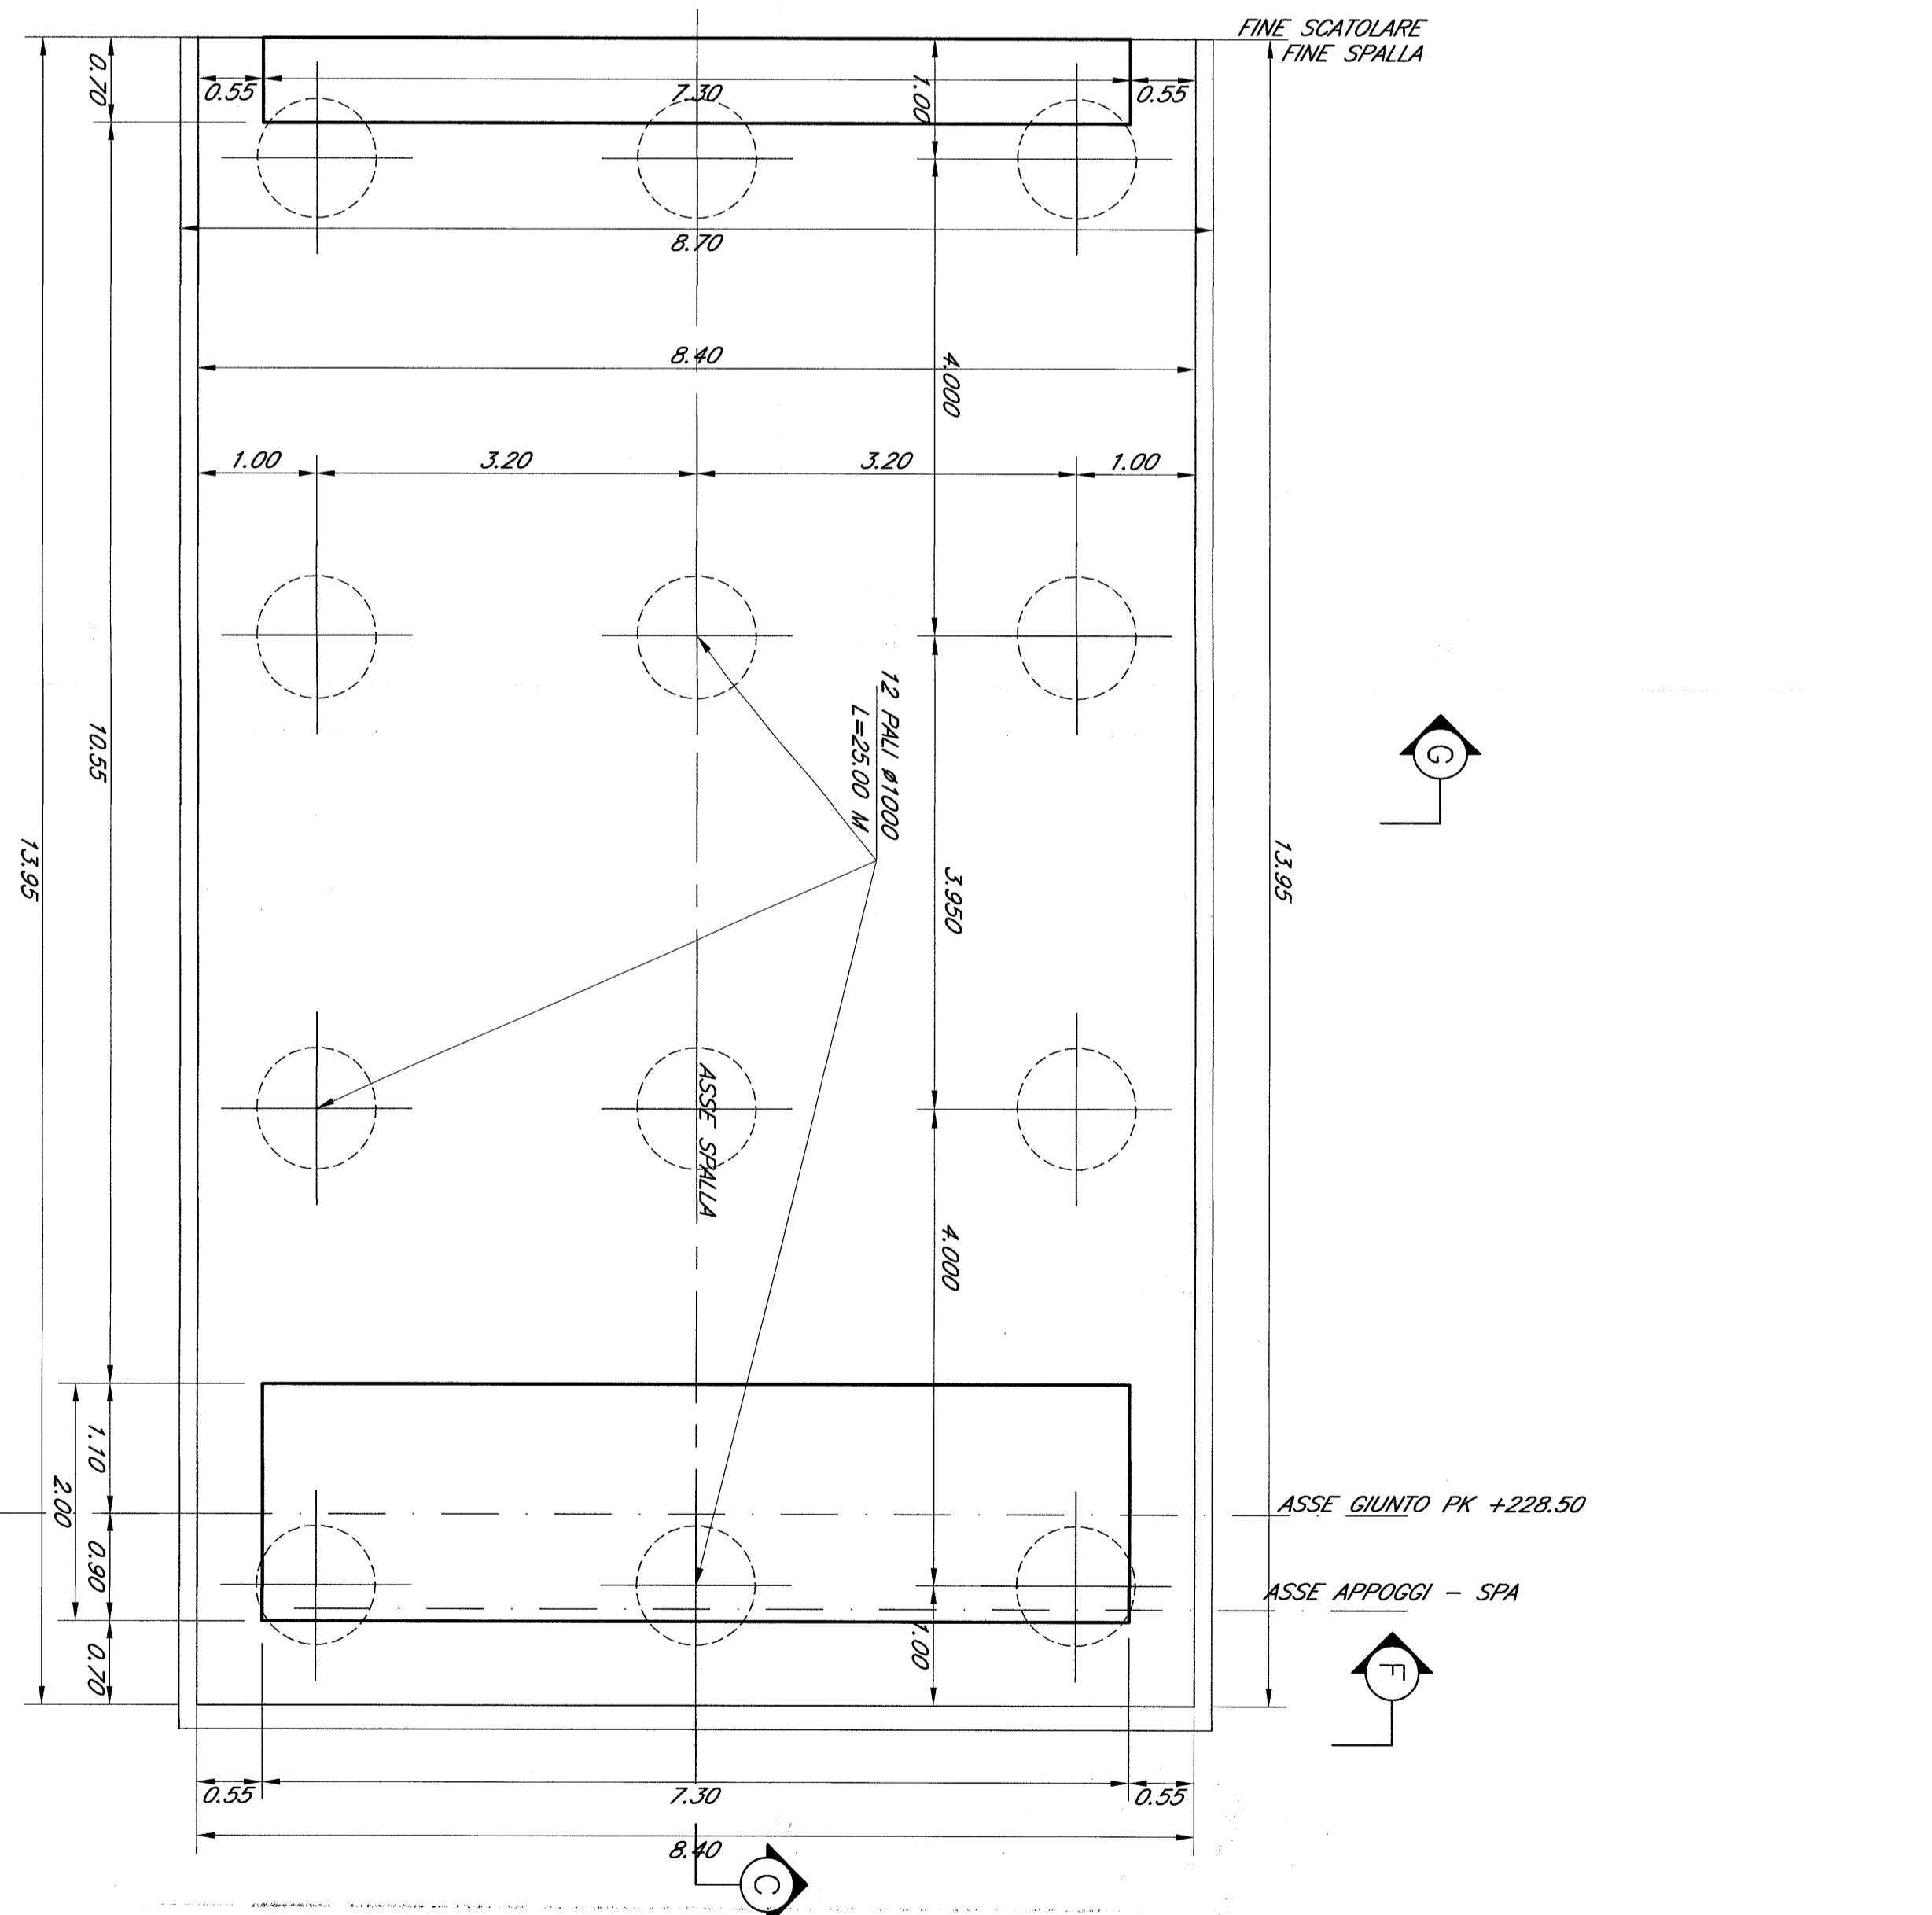

N.B. = Le progressive ferroviarie riportate sulle opere d'arte sono quelle storiche.

Le prescrizioni e le caratteristiche dei materiali e dei copertoni e l'elaborazione delle incisioni sono riportate nell'elaborato Tabella Materiali.



COMMITTENTE:
PROGETTAZIONE:
CONTRATTO ISTITUZIONALE DI SVILUPPO PER LA REALIZZAZIONE DELLA DIRETTRICE FERROVIARIA NAPOLI-BARI-LECCE-TARANTO

U.O. STRUTTURE
PROGETTO DEFINITIVO
LINEA POTENZA-FOGGIA - AMMODERNAMENTO SOTTOPROGETTO 2 - ELETRIFICAZIONE, RETTIFICHE DI TRACCIATO, SOPPRESSIONE P.L. E CONSOLIDAMENTO SEDE LOTTO 2 - RETTIFICHE DI TRACCIATO, SOPPRESSIONE P.L. E CONSOLIDAMENTO SEDE

| COMPONENTI | CONSEGNA | LOTTO | FASE | ENTE | OPERAZIONE | PRODOTTO | REV. |
|------------|----------|-------|------|------|------------|----------|---------|
| A | 1A | 01 | 02 | 01 | 09 | BZ | I070700 |
| | | | | | | | 001 |
| | | | | | | | A |
| IN FIRMA | | | | | | | 1:50 |