





SEZIONE LONGITUDINALE RAMPA OVEST  
Scala 1:100

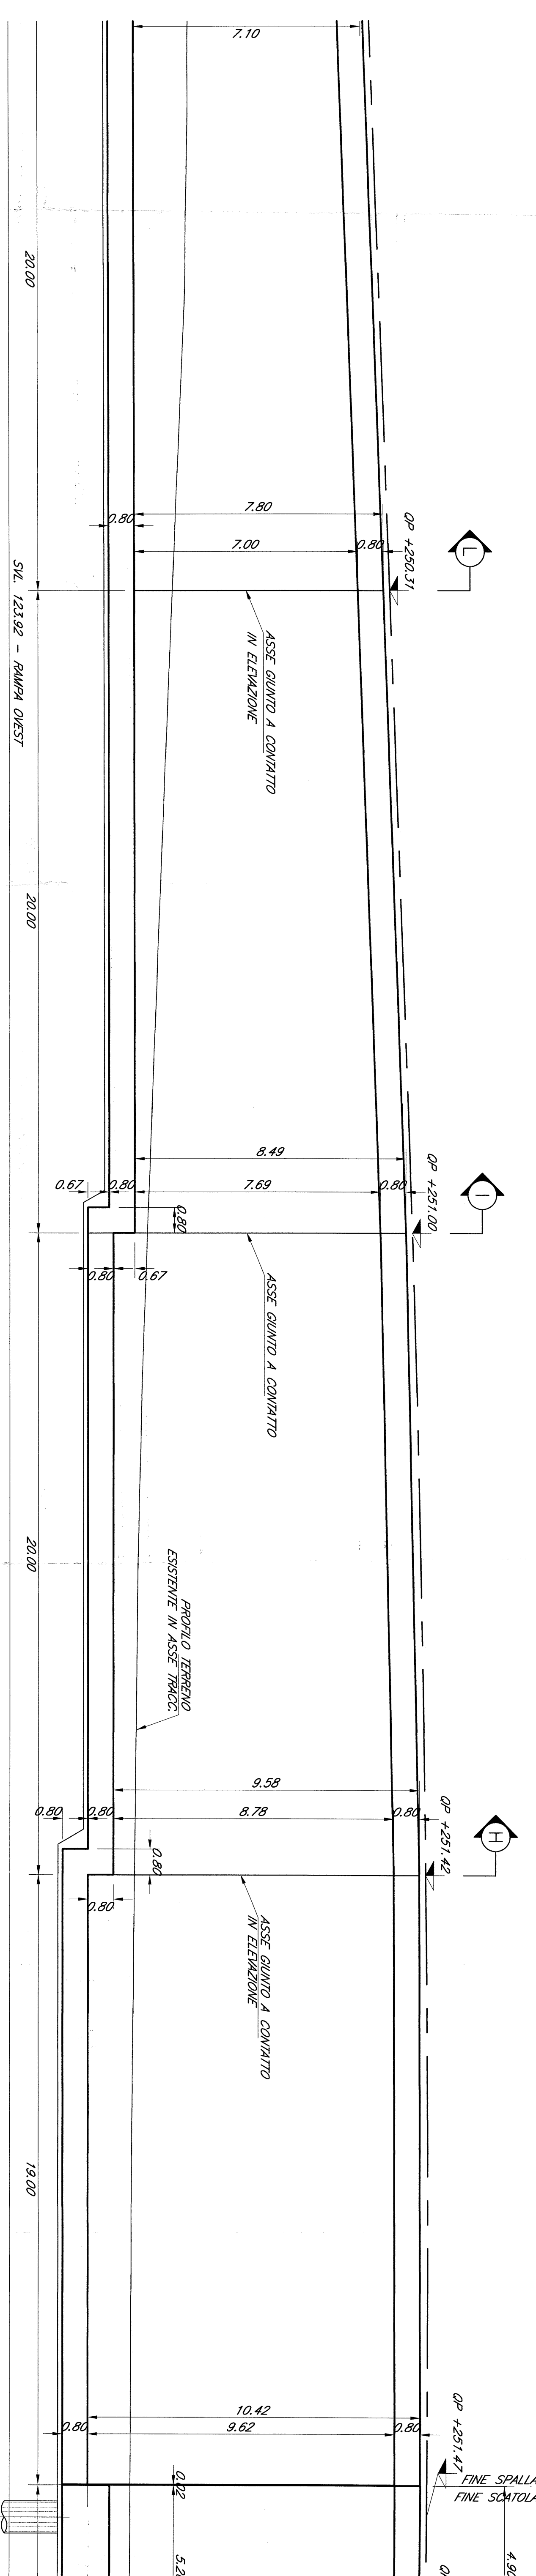

SEZIONE I-I  
Scala 1:100

SEZIONE H-H  
Scala 1:100

SEZIONE G-G  
Scala 1:100

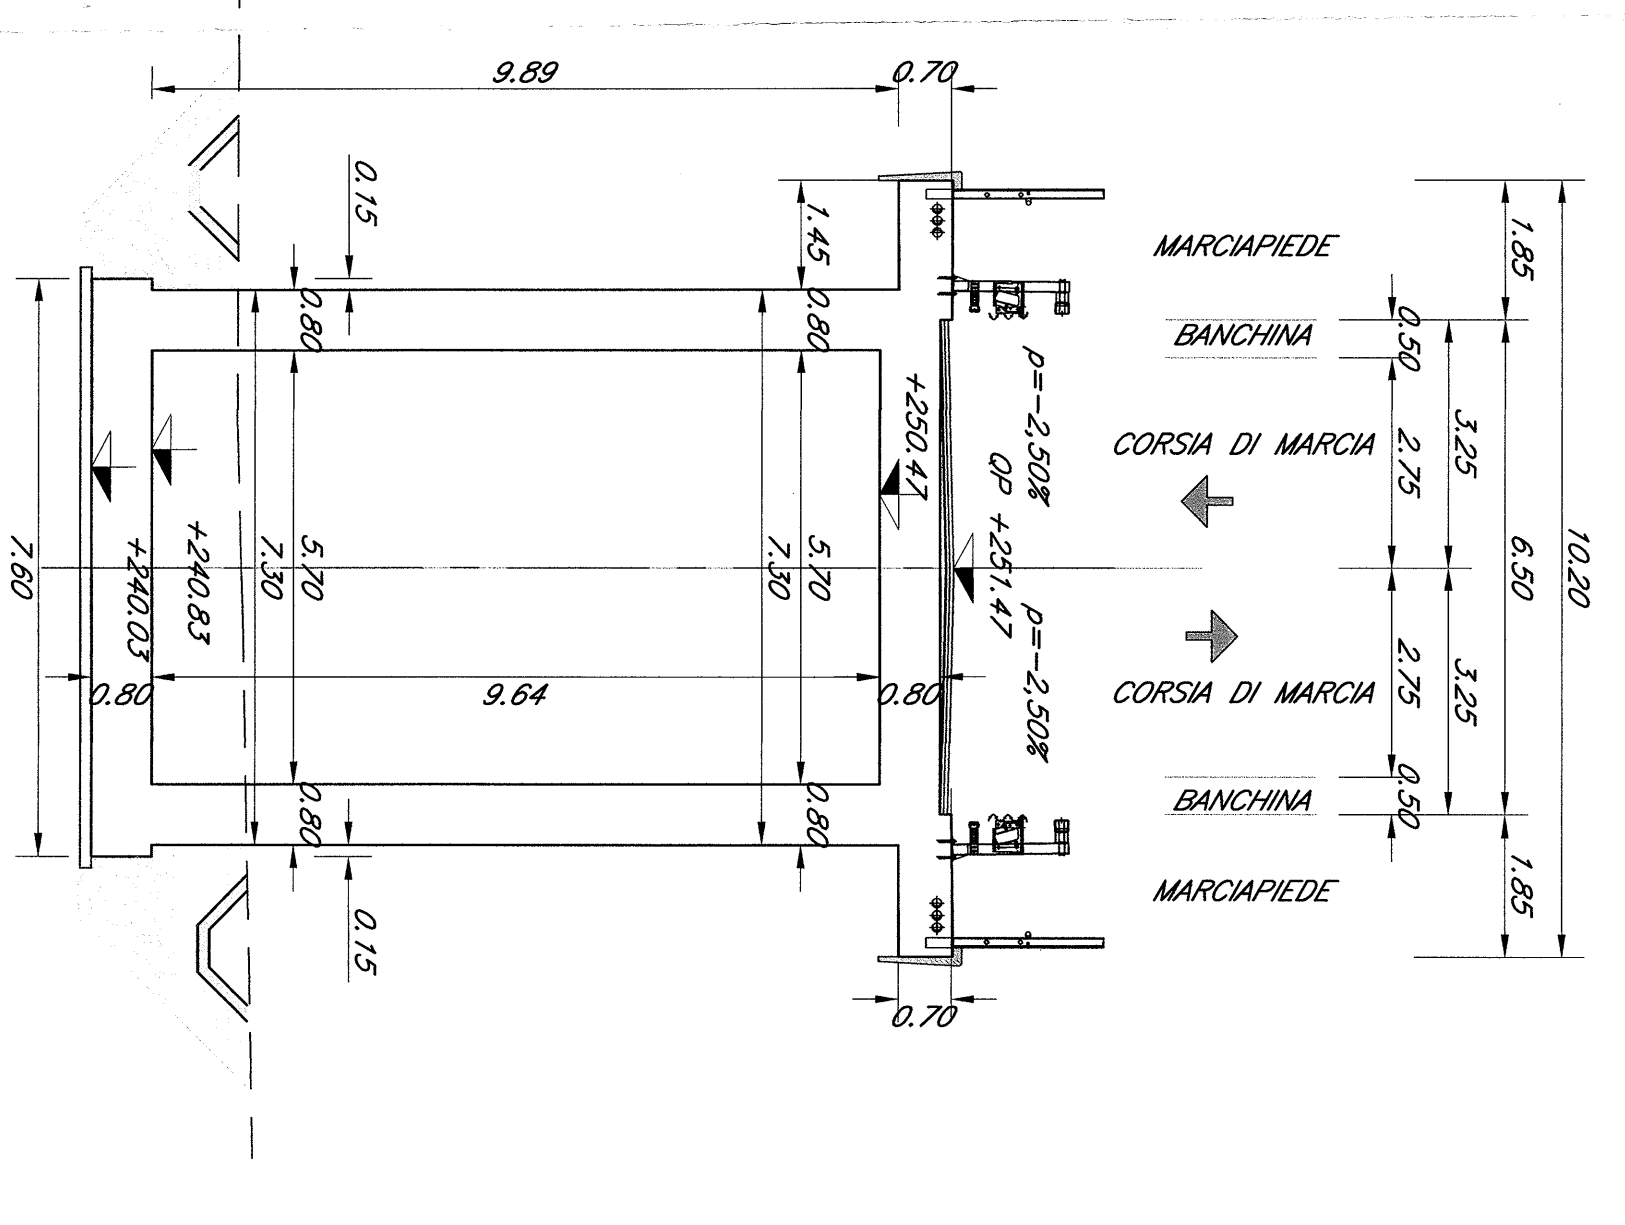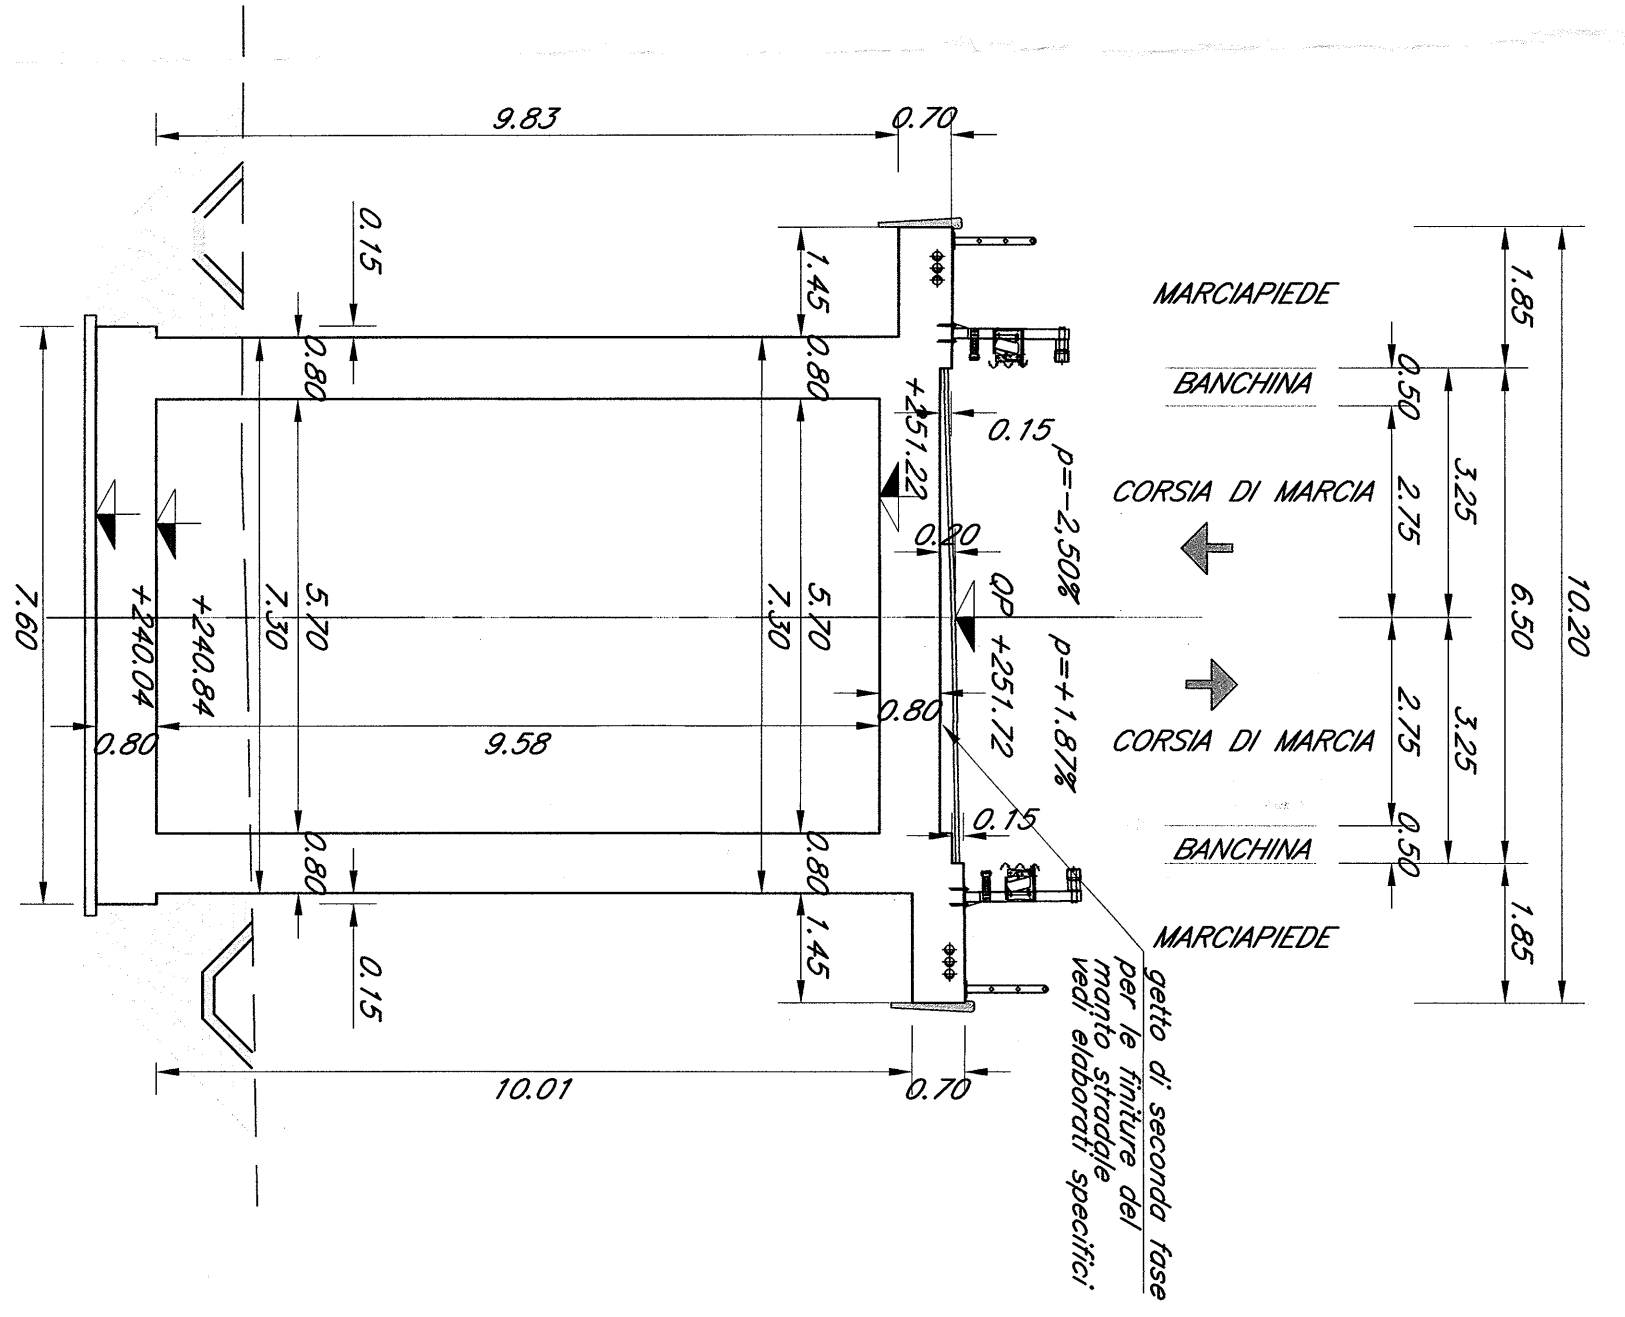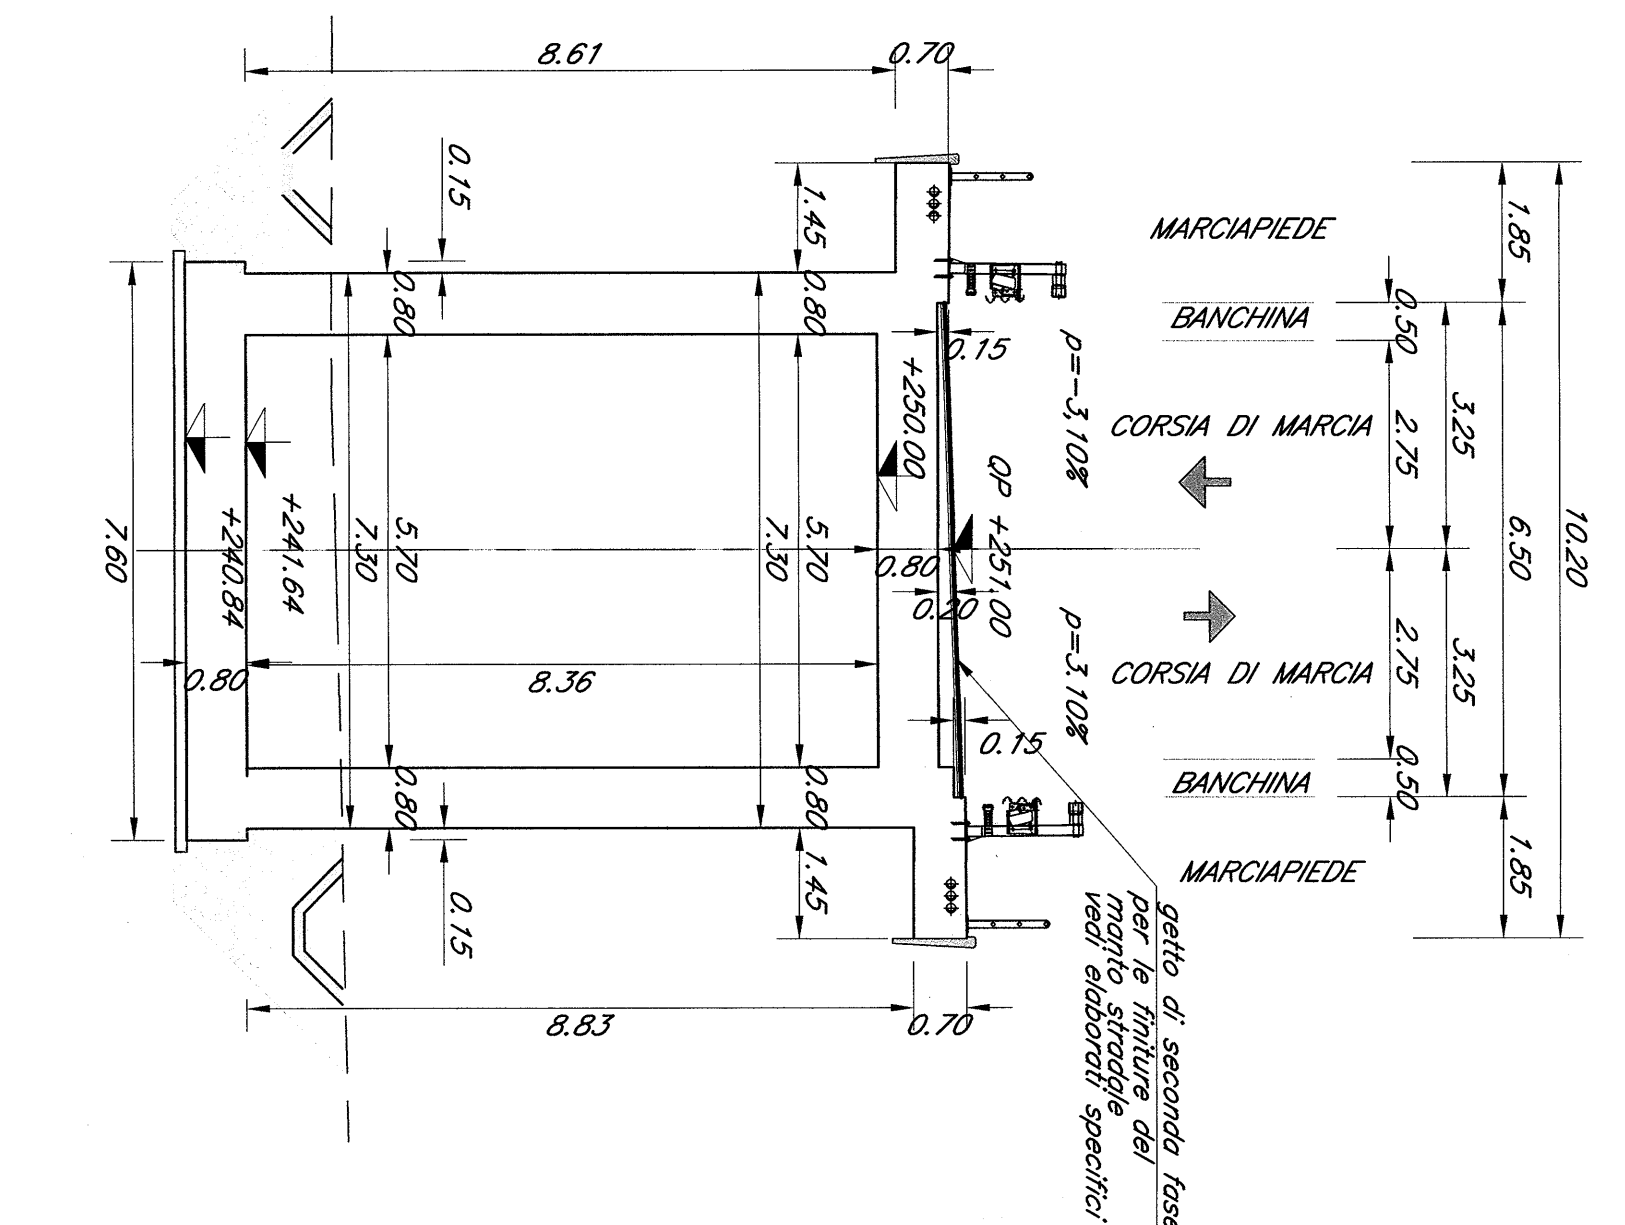

N.B. = Le progressive ferroviarie riportate sulle opere d'arte sono quelle storiche dei materiali e dei coperti e le incidenze sono riportate nell'elaborato 'tabella Materiali'.

COMITENTE:  
PROGETTAZIONE:  
SRP  
GRUPPO FERROVIARIO ITALIANO  
SOCIETA' PER AZIONI  
Sede: 00187 Roma, Via Nazionale, 91  
Tel. 06/4781111

ITALFERR  
Societa' per Azioni

CONTRATTO ISTITUZIONALE DI SVILUPPO PER LA REALIZZAZIONE DELLA DIRETTRICE FERROVIARIA NAPOLI-BARILETTO-TARANTO

U.O. STRUTTURE

PROGETTO DEFINITIVO

LINEA POTENZA-FOGGIA - AMMODERNAMENTO SOTTOPROGETTO 2 - ELETTRIFICAZIONE, RETTIFICHE DI TRACCIATO, SOPPRESSIONE P.L. E CONSOLIDAMENTO SEDE

LOTTO 2 - RETTIFICHE DI TRACCIATO, SOPPRESSIONE P.L. E CONSOLIDAMENTO SEDE

NO7-KM 44+443

Superficie Scatolare depressione Ovest, km 2/2

SCALA: 1:100

COMMESSA	LOTTO	FASE	ENTE	PRO.DOC.	OPERAZIONE	PRODOTTO	REV.
1A0X	02	09	BA	1V0700	004	A	

Rev.	Elaborazione	Revisione	Autore	Data	Validata	Data	Approvata	Data	Autodidato	Data
A										

FILE: I:\PROGETTI\BARI\PRODOTTA\KMS

IN EMB. 1:2-2-39