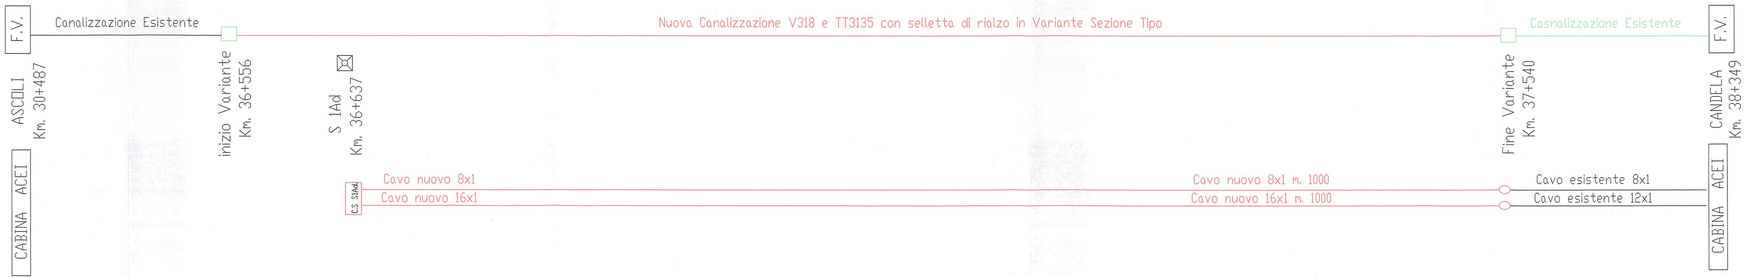

COMMITTENTE:

RFI RETE FERROVIARIA ITALIANA
GRUPPO FERROVIE DELLO STATO
DIREZIONE INVESTIMENTI
DIREZIONE PROGRAMMA INVESTIMENTI DIRETTRICE SUD

PROGETTAZIONE:

ITALFERR
GRUPPO FERROVIE DELLO STATO

CONTRATTO ISTITUZIONALE DI SVILUPPO PER LA REALIZZAZIONE DELLA DIRETTRICE FERROVIARIA NAPOLI-BARI-LECCE-TARANTO

U.O. IMPIANTI ACEI - ACC

PROGETTO DEFINITIVO

LINEA POTENZA-FOGGIA-AMMODERNAMENTO
SOTTOPROGETTO 2: ELETTRIFICAZIONE RETTIFICHE DI TRACCIATO SOPPRESSIONE PL E ADEGUAMENTI IN GALLERIA
LOTTO 2 - RETTIFICHE DI TRACCIATO, SOPPRESSIONE PL E CONSOLIDAMENTO SEDE IMPIANTI DI SEGNALAMENTO TRATTA ASCOLI - CANDELA - STRALCIO PIANO CUNICOLI/CAVI

SCALA

COMMESSA	LOTTO	FASE	ENTE	TIPO DOC.	OPERA/DISCIPLINA	PROGR.	REV.
I A0X	0 2	D	6 7	D X	I S 0 1 0 5	0 0 1	A

Revis.	Descrizione	Redatto	Data	Verificato	Data	Approvato	Data	Autorizzato/Data
A	Emissione definitiva	Visalli C.	03.03.2015	Spina L.	04.03.2015	Lastrini	05.03.2015	Presto 06.03.2015

n. Progetto: n. Elab.:

L2.2108