PROVINCIA DI FOGGIA

COMUNE DI ROCCHETTA S.A.

FOGLIO N. 32

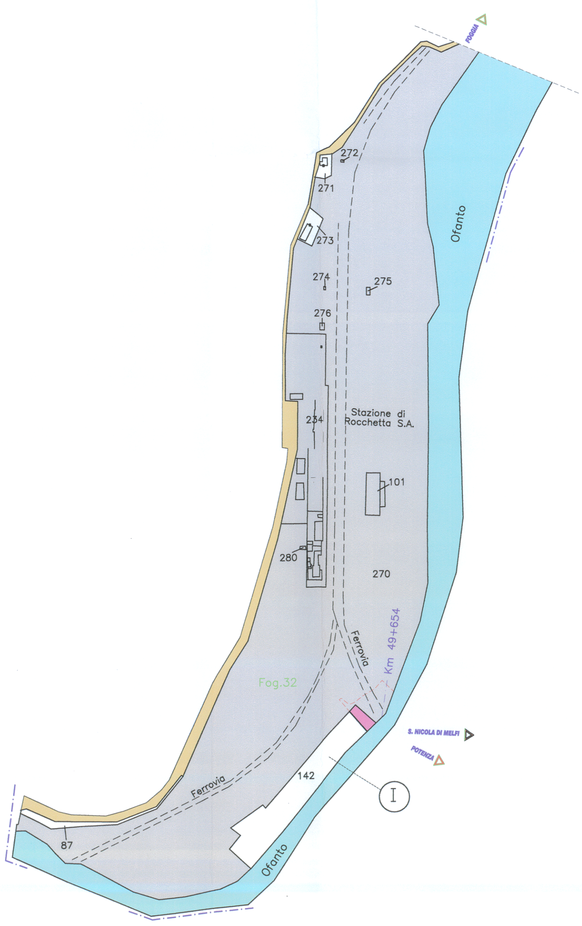

LEGENDA

- SEDE ATTUALE FERROVIA
- NUOVA SEDE FERROVIARIA
- DEVIAZIONI DI STRADE E CORSI D'ACQUA
- STRADE PUBBLICHE
- AREE RELIQUE
- OCCUPAZIONI TEMPORANEE
- CORSI D'ACQUA
- ASSERVIMENTI
- DEMOLIZIONI
- MITIGAZIONI AMBIENTALI
- LIMITE FOGLIO DI MAPPA
- FABBRICATI NON RIPORTATI IN MAPPA

COMMITTENTE:

RFI RETE FERROVIARIA ITALIANA
GRUPPO FERROVIE DELLO STATO ITALIANE

DIREZIONE TERRITORIALE PRODUZIONE BARI

PROGETTAZIONE:

ITALFERR
GRUPPO FERROVIE DELLO STATO ITALIANE

DIREZIONE OPERATIVA

U.O. COSTRUZIONI-VALUTAZIONE RISERVE ED ESPROPRI

PROGETTO DEFINITIVO

PROGETTO: AMMODERNAMENTO LINEA POTENZA -FOGGIA
SOTTOPROGETTO 2: ELETTRIFICAZIONE, RETTIFICHE DI TRACCIATO, SOPPRESSIONE PL E ADEGUAMENTI IN GALLERIA

ESPROPRI
PIANO PARCELLARE

COMUNE DI ROCCHETTA S.A.

SCALA 1:4000

COMMESSA	LOTTO	FASE	ENTE	TIPO DOC.	OPERA/DISCIPLINA	PROGR.	REV.
IAOX	02	D	43	BD	AG0000	005	A

Revis.	Descrizione	Redatto	Data	Verificato	Data	Approvato	Data	Autorizzato / Data
A	EMISSIONE ESECUTIVA	P.Gentilcore	08/04/2015	M.Ilario	08/04/2015	G.LESTINGI	...../04/2015	M.Comedini 08/04/2015

File: n. Elab.:

L2.283