
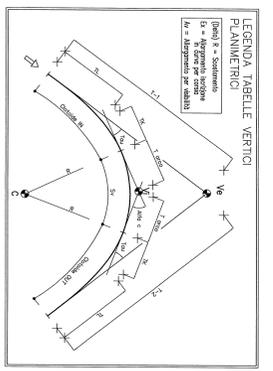


PLANIMETRA TRACCIAMENTO
Scala 1:2000

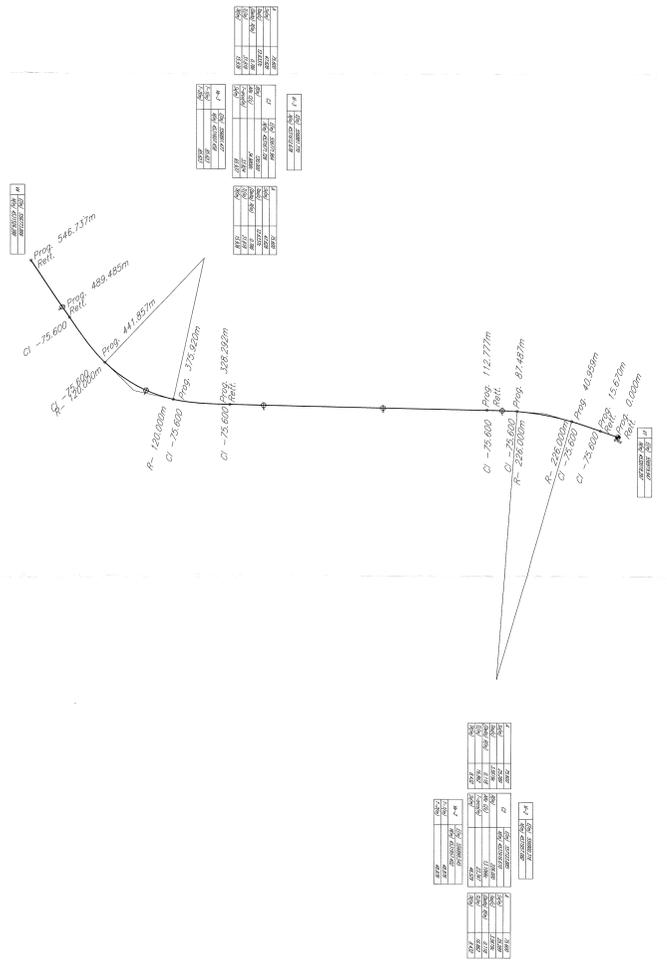

COMMITTENTE:

PROGETTAZIONE:

CONTRATTO ISTITUZIONALE DI SVILUPPO PER LA REALIZZAZIONE DELLA DIRETTRICE FERROVIARIA NAPOLI-BARI-LECCE-TIRANTO

U.O. PROGETTAZIONE LINEE NODI E ARMAMENTO

PROGETTO DEFINITIVO

LINEA POTENZA-FOGGIA - AMMODERNAMENTO SOTTOPROGETTO 2 - ELETTRIFICAZIONE, RETTIFICHE DI TRACCIATO, SOPPRESSIONE P.L. E CONSOLIDAMENTO SEDE LOTTO 4 - OPERE AGGIUNTIVE PER OTTEMPERANZA PRESCRIZIONI DI COS ISTRUTTORIA

VIABILITA' NV08
Pianimetria di progetto con dati di tracciamento

SCALA: 1:2000

COMMESSA: LOTTO FASE ENTE TIPO DOC. OPERAZIONE/ALIA. PROGR. REV.

LA0X 04 0 13 P6 NV0800 001 A

Autore:

Disegnato:

Verificato:

Approvato:

Autore:

Disegnato:

Verificato:

Approvato:

FILE: LAVORAZIONE\NV0800\LA04.DWG

In Ed. **147**