PLANIMETRIA DI PROGETTO
scala 1:1000

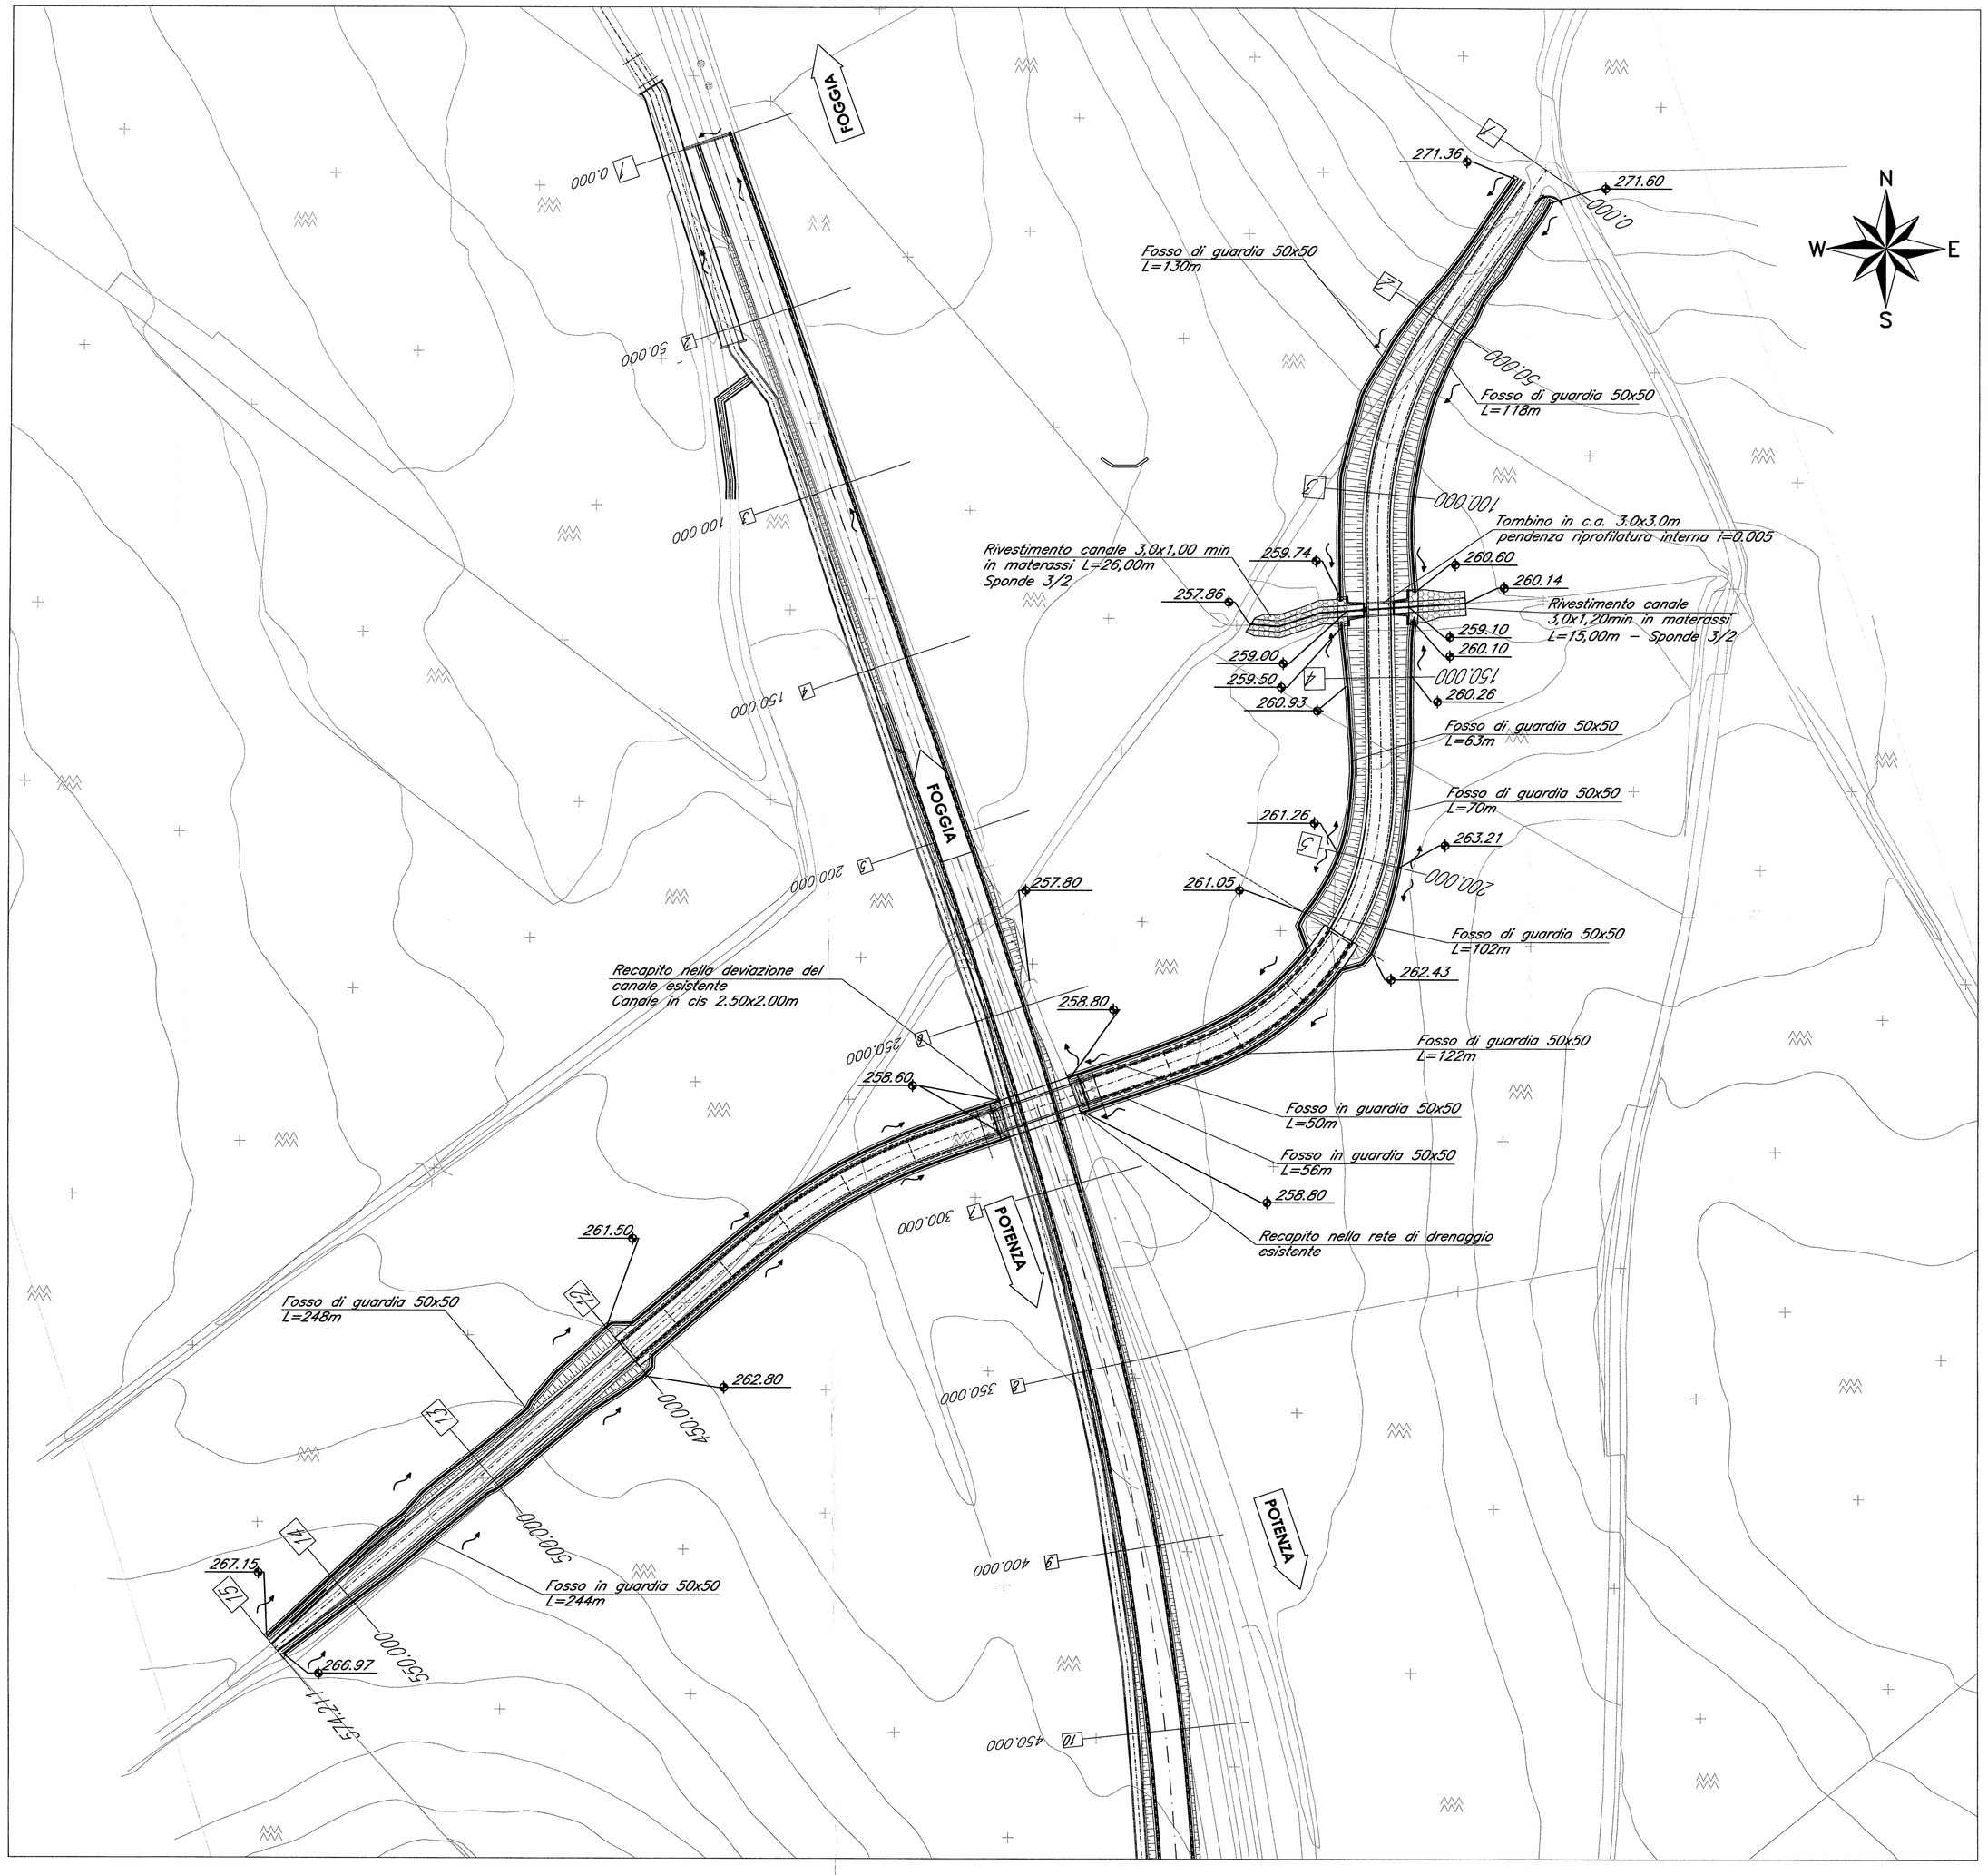

NOTE GENERALI:

OPERE TIPO IN RILEVATO:
- Opere di intercettazione – Embrici prefabbricati interasse 10.00 m;
- Fossi di guardia rivestiti in cls eccetto quanto specificato sulla planimetria;
- I fossi di guardia sono realizzati nel rispetto delle quote terreno esistenti. I tratti con pendenza imposta sono indicati in planimetria;

OPERE TIPO IN VIADOTTO:
- Intercettazione interasse 10 m con tubazione in acciaio inox ø125;
- Tubazione di recapito in acciaio inox ø250 sotto impalcato con recapito nel fosso di guardia in corrispondenza della spalla.

OPERE TIPO IN SCATOLARE:
- Intercettazione interasse 10 m con tubazione in acciaio inox ø125;
- Discendente in PVC DN125 con repito nel fosso di guardia sottostante.

COMMITTENTE:

RFI RETE FERROVIARIA ITALIANA
GRUPPO FERROVIE DELLO STATO ITALIANE
DIREZIONE INVESTIMENTI
DIREZIONE PROGRAMMA INVESTIMENTI DIRETTRICE SUD

PROGETTAZIONE:

ITALFERR
GRUPPO FERROVIE DELLO STATO ITALIANE

CONTRATTO ISTITUZIONALE DI SVILUPPO PER LA REALIZZAZIONE DELLA DIRETTRICE FERROVIARIA NAPOLI-BARI-LECCE-TARANTO

U.O. CORPO STRADALE E GEOTECNICA

PROGETTO DEFINITIVO

LINEA POTENZA-FOGGIA - AMMODERNAMENTO

SOTTOPROGETTO 2 - ELETTRIFICAZIONE, RETTIFICHE DI TRACCIATO, SOPPRESSIONE P.L. E CONSOLIDAMENTO SEDE

LOTTO 4 - OPERE AGGIUNTIVE PER OTTEMPERANZA PRESCRIZIONI DI CDS ISTRUTTORIA

VIABILITA' - NV10
PLANIMETRIA DI PROGETTO - SMALTIMENTO ACQUE METEORICHE

SCALA: 1:1000

COMMESSA	LOTTO	FASE	ENTE	TIPO DOC.	OPERA/DISCIPLINA	PROGR.	REV.
IA0X	04	D	11	P7	ID0002	002	A

Rev.	Descrizione	Redatto	Data	Verificato	Data	Approvato	Data	Autorizzato Data
A	Emissione esecutiva	G.Grimaldi	marzo 2015		marzo 2015	G. Lastingi	marzo 2015	F.Sacco marzo 2015

File: IA0X04D11P7ID0002002A.dwg

n. Elab.:

L4.24