STRALCIO PLANIMETRICO - 1

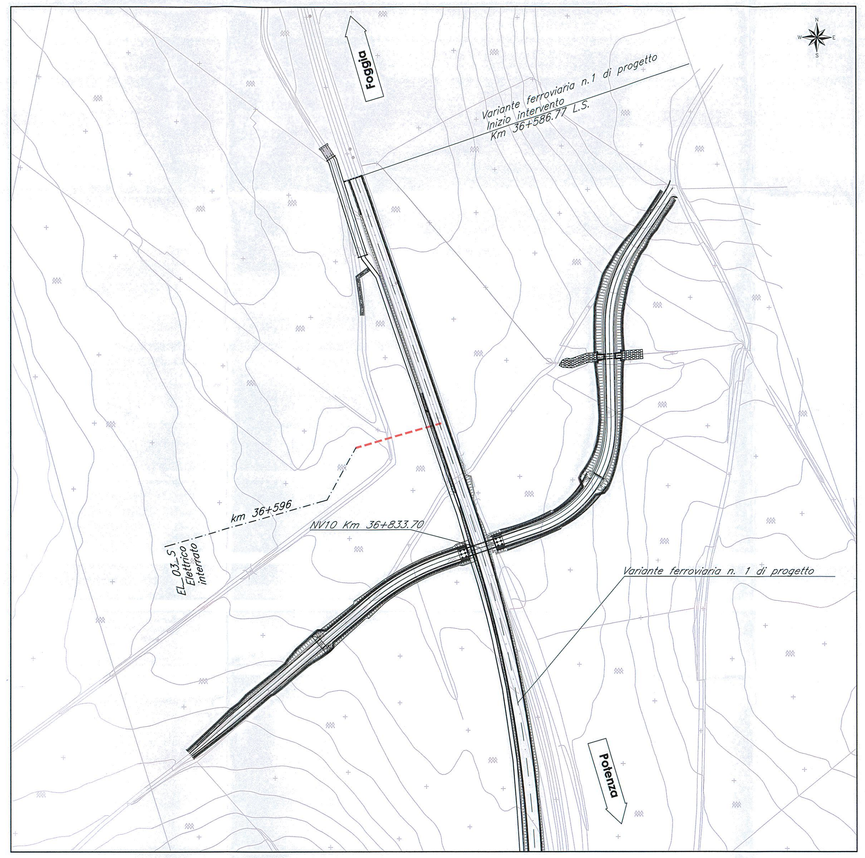

STRALCIO PLANIMETRICO - 2

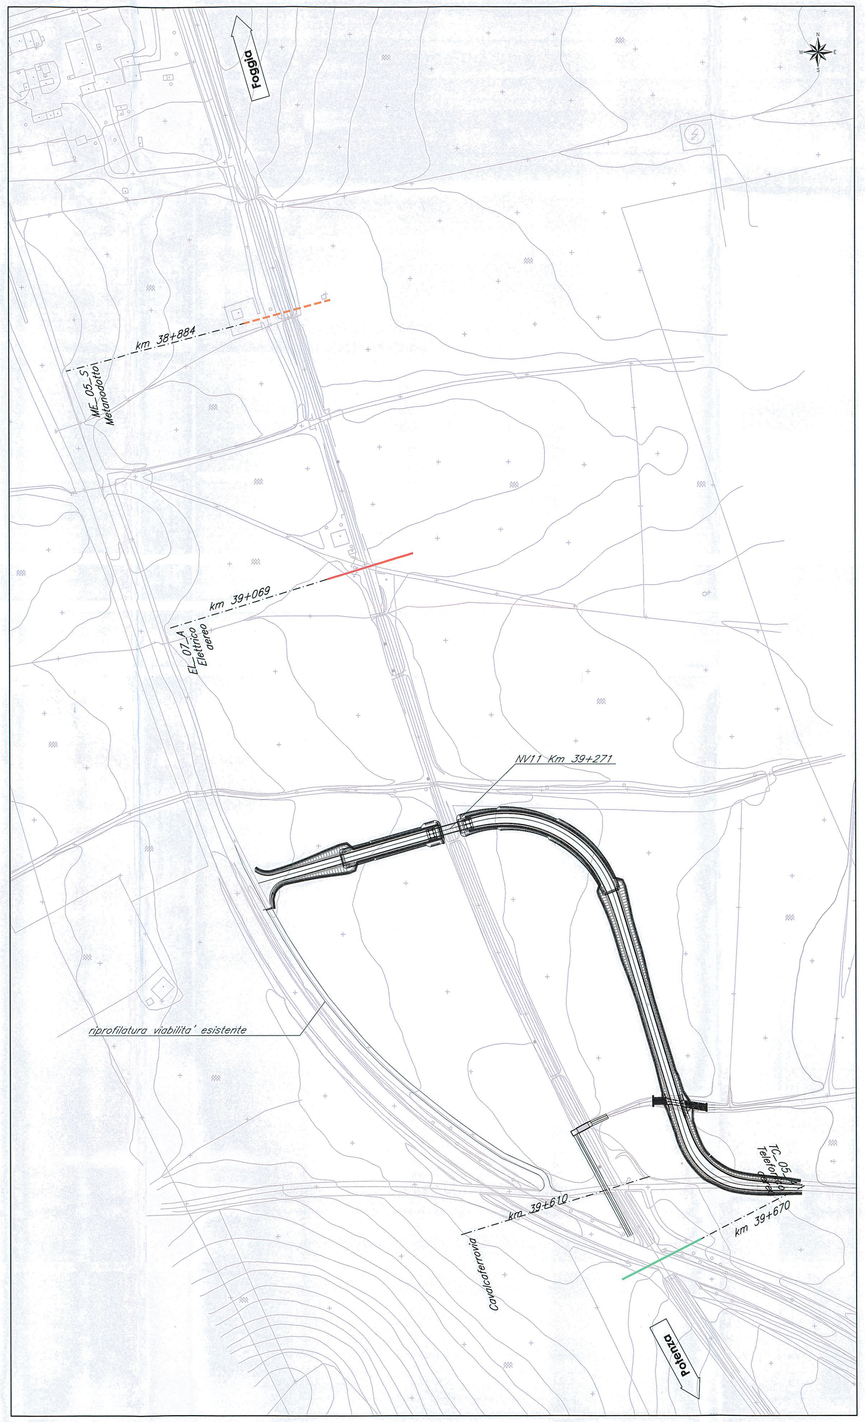

KEY - PLAN

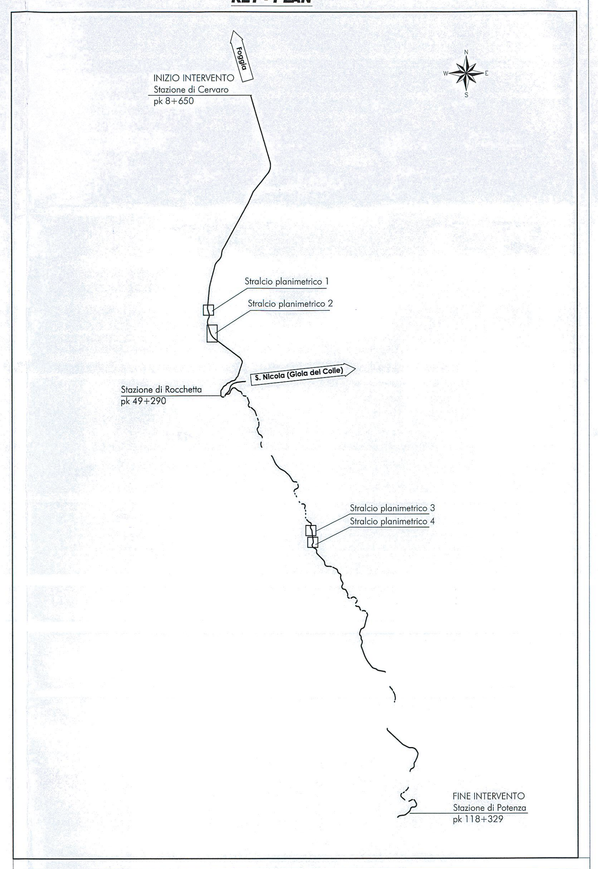

LEGENDA

SIMBOLOGIA	DESCRIZIONE INTERFERENZA	ABBREVIAZIONE
	Linea elettrica aerea (A)	EL_xx_A
	Linea elettrica interrata (S)	EL_xx_S
	Linea telecomunicazioni aerea (A)	TC_xx_A
	Linea telecomunicazioni interrata (S)	TC_xx_S
	Linea cavo a fibre ottiche aerea (A)	CF_xx_A
	Linea cavo a fibre ottiche interrata (S)	CF_xx_S
	Condotta idraulica (S)	AQ_xx_S
	Collettore fognario (S)	FO_xx_S
	Gasdotto (S)	GS_xx_S
	Metanodotto(S)	ME_xx_S
	Oloedotto (S)	OL_xx_S

CODICE INTERFERENZA

numero progressivo dell'interferenza

XX_00_Y

abbreviazione del tipo di interferenza

S=sotterraneo
A=aereo

STRALCIO PLANIMETRICO - 3

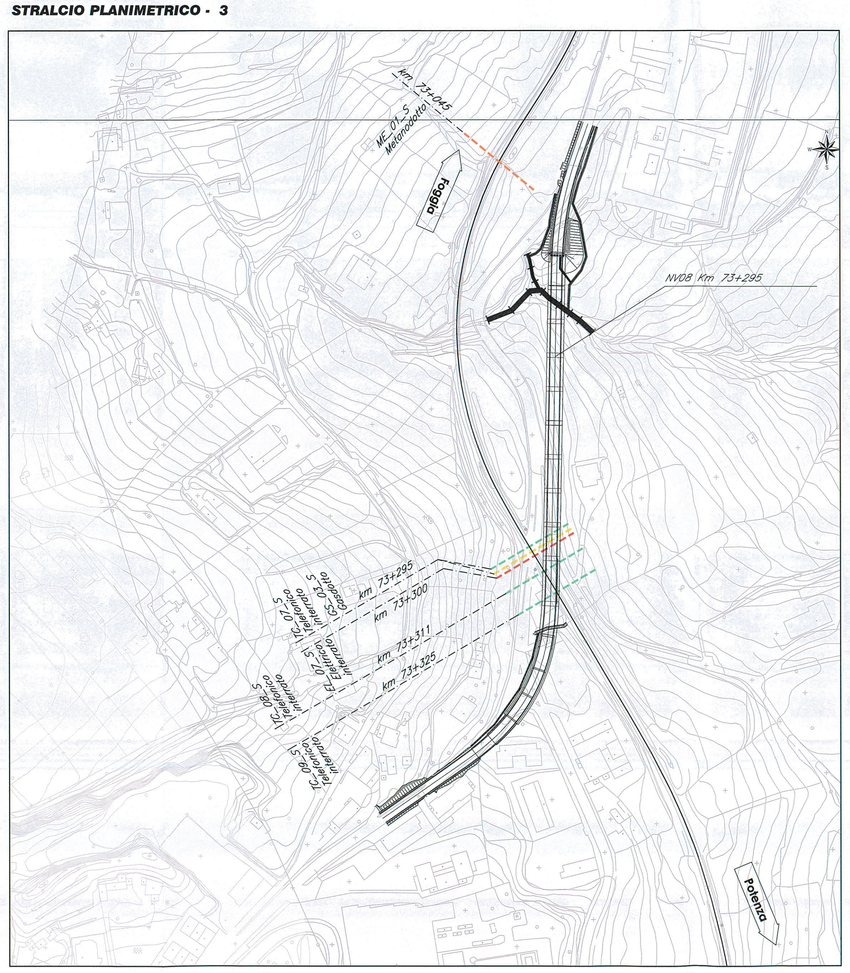

STRALCIO PLANIMETRICO - 4

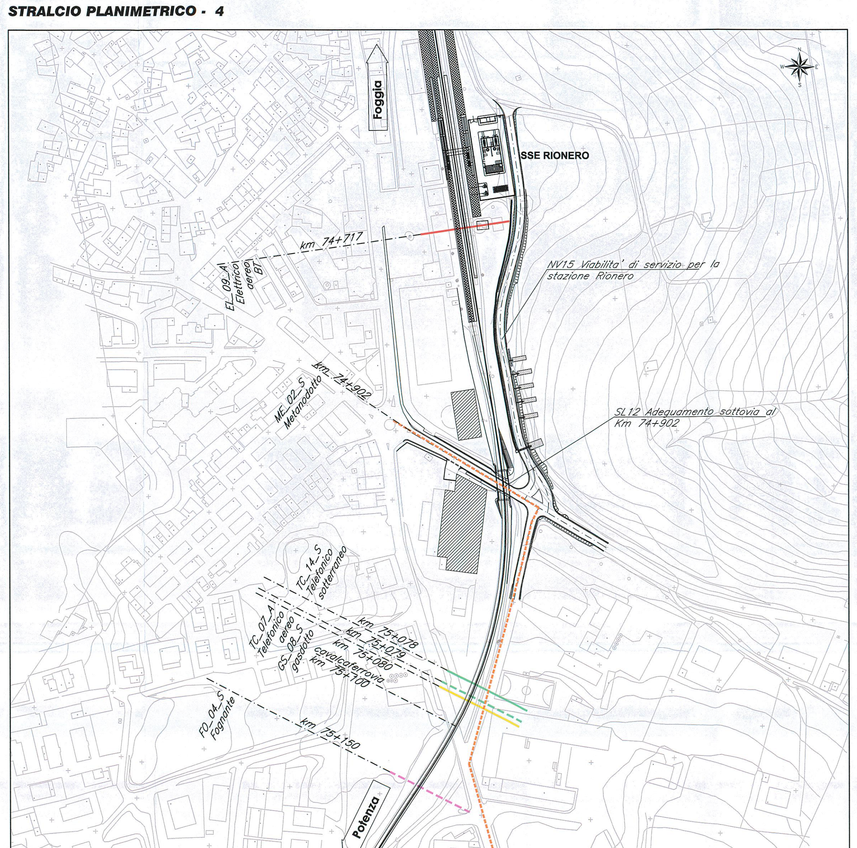

COMMITTENTE:

RFI
RETE FERROVIARIA ITALIANA
GRUPPO FERROVIE DELLO STATO ITALIANE
DIREZIONE INVESTIMENTI
DIREZIONE PROGRAMMA INVESTIMENTI DIRETTRICE SUD

PROGETTAZIONE:

ITALFERR
GRUPPO FERROVIE DELLO STATO ITALIANE

CONTRATTO ISTITUZIONALE DI SVILUPPO PER LA REALIZZAZIONE DELLA DIRETTRICE FERROVIARIA NAPOLI-BARI-LECCE-TARANTO

U.O. STRUTTURE

PROGETTO DEFINITIVO

LINEA POTENZA-FOGGIA - AMMODERNAMENTO

SOTTOPROGETTO 2 - ELETTRIFICAZIONE, RETTIFICHE DI TRACCIATO, SOPPRESSIONE P.L. E CONSOLIDAMENTO SEDE

LOTTO 4 - OPERE AGGIUNTIVE PER OTTEMPERANZA PRESCRIZIONI DI CDS ISTRUTTORIA

ELABORATI GENERALI - SOTTOSERVIZI INTERFERENTI
Planimetria con individuazione sottoservizi

SCALA: 1:2000

COMMESSA	LOTTO	FASE	ENTE	TIPO DOC.	OPERA/DISCIPLINA	PROGR.	REV.
IA0X	04	D	11	P6	SI0400	001	A

Rev.	Descrizione	Redatto	Data	Verificato	Data	Approvato	Data	Autorizzato Data
A	Emissione definitiva	G.Grimaldi	marzo 2015	L.Ungaro	marzo 2015	A.Lastrigo	marzo 2015	F.Rizzo marzo 2015

File: IA0X04D11P6SI0400001A.dwg — n. Elab.: 4

ITALFERR S.p.A. DIREZIONE TECNICA U.O. OPERE STRADALI, PONTI E GALLERIE