APPOGGIO A CALOTTA SFERICA DI TIPO FISSO

VISTA DA A

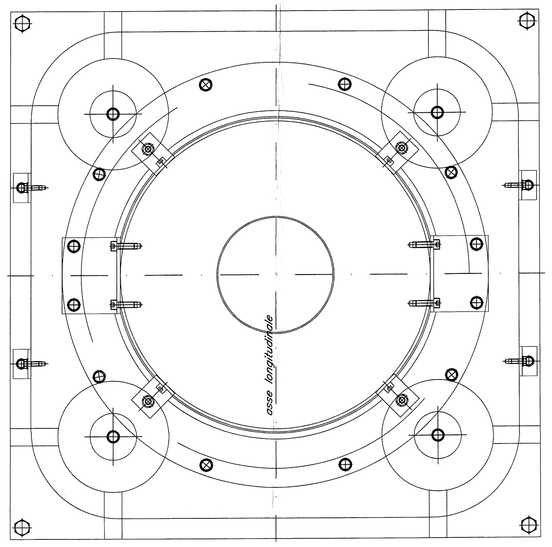

IMPALCATO IN C.A.P. A QUATTRO TRAVI

CARICO VERTICALE MAX V=1600 kN
CARICO ORIZZONTALE LONGITUDINALE Hl=1600 kN
CARICO ORIZZONTALE TRASVERSALE Ht=800 kN

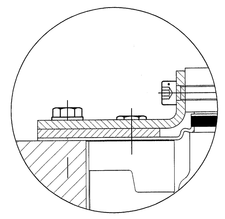

PARTICOLARE DEL PARAPOLVERE
(Scala 1:1)

A

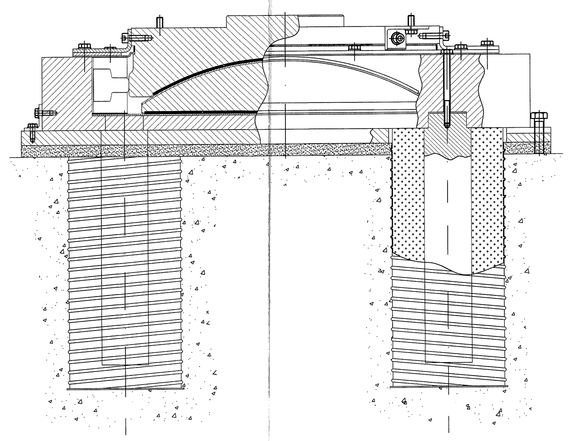

APPOGGIO A CALOTTA SFERICA TIPO MULTIDIREZIONALE

VISTA DA A

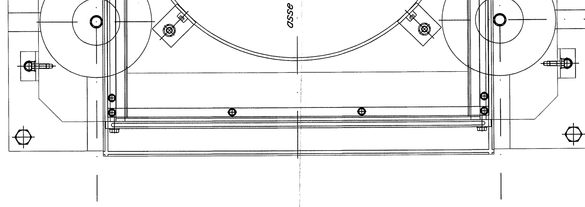

IMPALCATO IN C.A.P. A QUATTRO TRAVI

CARICO VERTICALE MAX V= 1900 kN
SCORRIMENTO LONGITUDINALE Sl=±50 mm
SCORRIMENTO TRASVERSALE St= ±25 mm

A

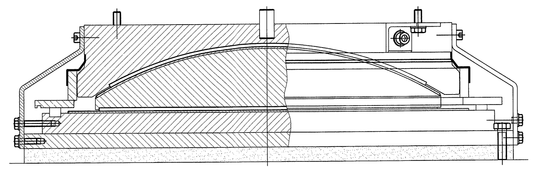

APPOGGIO A CALOTTA SFERICA DI TIPO UNIDIREZIONALE

VISTA DA A

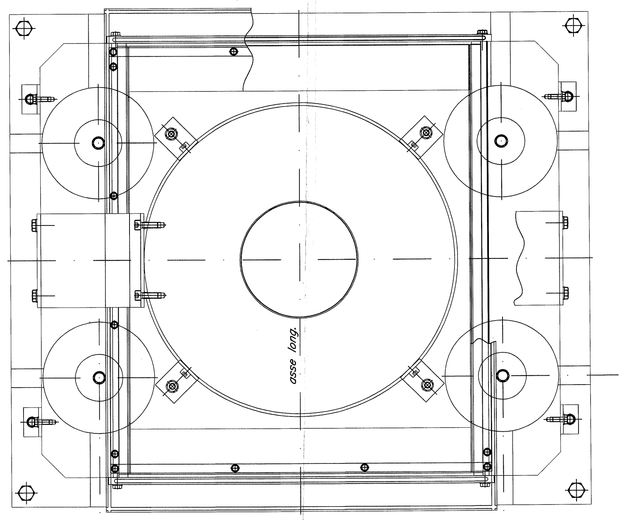

IMPALCATO IN C.A.P. A QUATTRO TRAVI
UNIDIREZIONALE LONGITUDINALE

CARICO VERTICALE MAX V=1600 kN
SCORRIMENTO LONGITUDINALE Sl=±50mm
CARICO ORIZZONTALE TRASVERSALE Ht=800 kN

A

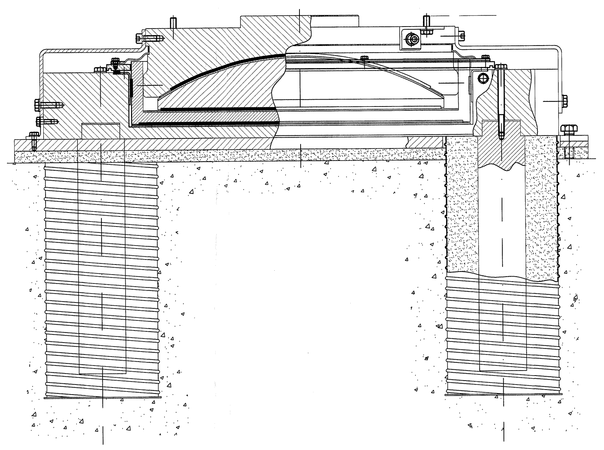

GIUNTO DI DILATAZIONE TIPO GPE 200 O SIMILARE

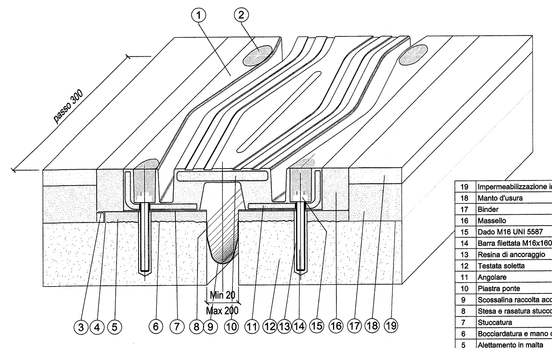

POS.	DESCRIZIONE - DIMENSIONI	MATERIALE
19	Impermeabilizzazione impalcato	
18	Manto d'usura	
17	Binder	
16	Massello	EPOBLOCK ME 3C
15	Dado M16 UNI 5587	Classe 8 EN 20898
14	Barra filettata M16x160	Classe 97 ASTM
13	Resina di ancoraggio	Primer P 150
12	Testata soletta	
11	Angolare	S235JR EN 10025
10	Piastra ponte	S355J2G3 EN 10025
9	Sconsalina raccolta acque sp. 1.2 mm	Hypalon
8	Stesa e rasatura stucco pareti vert.	S FIP 180
7	Stuccatura	S FIP 180
6	Rocciardatura e mano d'attacco	Primer P 150
5	Allettamento in malta	EPOBLOCK ME 3C
4	Stuccatura	S FIP 180
3	Profilo di drenaggio a "L"	XS CrNi 1810 EN 10088
2	Sigillatura	EPOBLOCK ME elgliente
1	Elemento modulare	Gomma vulc.60±5 ShA

GIUNTO DI DILATAZIONE TIPO RAN 50S O SIMILARE

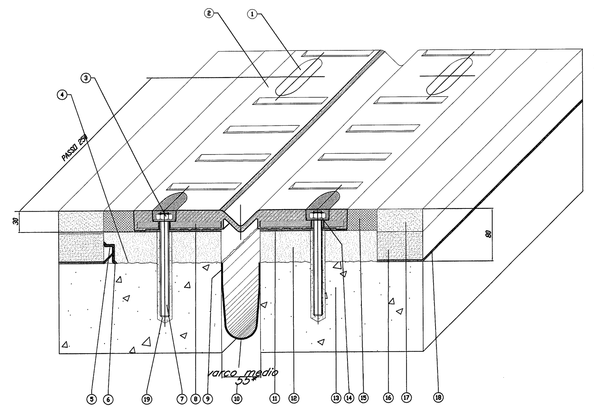

POS.	DESCRIZIONE - DIMENSIONI	MATERIALE
22	Vite T.C. M20x40 UNI 5739	Classe 8.8 EN 20899
21	Zanca d'ancoraggio multidirezionale	S355J2G3 EN 10025
20	Tirafondo A.M. M12	Fe9 44c
19	Resina di ancoraggio	Primer 150 ponche
18	Impermeabilizzazione impalcato	
17	Manto d'usura	
16	Binder	
15	Massello	EPOBLOCK ME 3C
14	Rondella	
13	Testata soletta	
12	Allettamento in malta	Betonrip
11	Stuccatura	S FIP 180
10	Sconsalina raccolta acque + 1.2 mm	Hypalon
9	Stuccatura	S FIP 180
8	Piastra ponte	S355JR EN 10025
7	Barra filettata M20x166	Classe 97 ASTM
6	Stuccatura	S FIP 180
5	Profilo di drenaggio a "L"	XS CrNi 1810 EN 10088
4	Bocciardatura e mano d'attacco	Primer 150 ponche
3	Dado M12 UNI 5588	Classe 8 EN 20898
2	Elemento modulare	Gomma vulc. 70±5 ShA
1	Sigillatura	EPOBLOCK Legante

- LA DIMENSIONE DEL VARCO DOVRA' ESSERE CONCORDATA DALL'IMPRESA AL MOMENTO DEL GETTO DELLA SOLETTA

SOLUZIONE ALTERNATIVA DI ANCORAGGIO

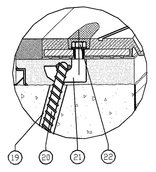

SCHEMA APPOGGI IMPALCATO 4 TRAVI
Scala 1:100

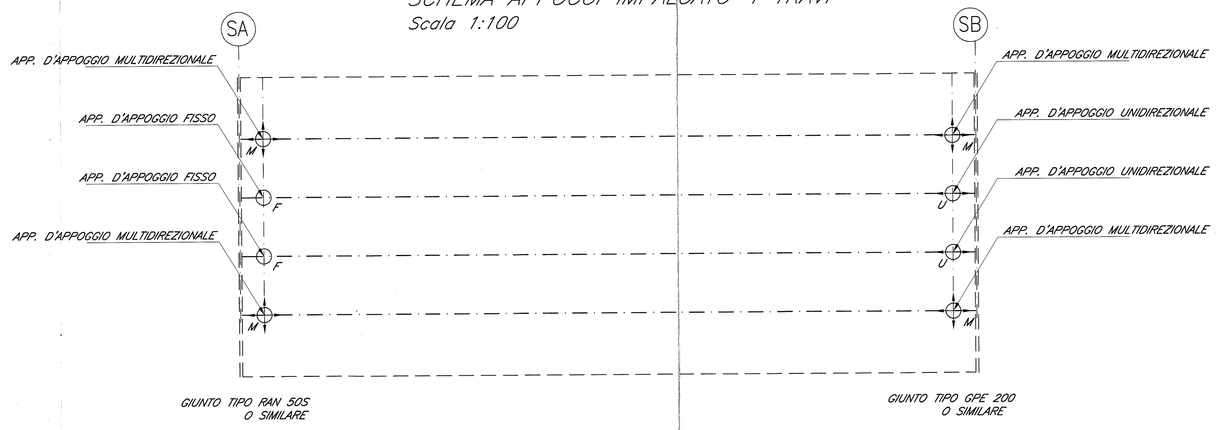

GIUNTO TIPO RAN 50S O SIMILARE

GIUNTO TIPO GPE 200 O SIMILARE

Le prescrizioni e le caratteristiche dei materiali e dei copriferri e le incidenze sono riportate nell'elaborato Tabella Materiali

COMMITTENTE:

RFI RETE FERROVIARIA ITALIANA
GRUPPO FERROVIE DELLO STATO ITALIANE
DIREZIONE INVESTIMENTI
DIREZIONE PROGRAMMA INVESTIMENTI DIRETTRICE SUD

PROGETTAZIONE:

ITALFERR
GRUPPO FERROVIE DELLO STATO ITALIANE

CONTRATTO ISTITUZIONALE DI SVILUPPO PER LA REALIZZAZIONE DELLA DIRETTRICE FERROVIARIA NAPOLI-BARI-LECCE-TARANTO

U.O. STRUTTURE

PROGETTO DEFINITIVO

LINEA POTENZA-FOGGIA - AMMODERNAMENTO

SOTTOPROGETTO 2 - ELETTRIFICAZIONE, RETTIFICHE DI TRACCIATO, SOPPRESSIONE P.L. E CONSOLIDAMENTO SEDE

LOTTO 4 - OPERE AGGIUNTIVE PER OTTEMPERANZA PRESCRIZIONI DI CDS ISTRUTTORIA

ELABORATI GENERALI - CAVALCAFERROVIA
APPARECCHI DI APPOGGIO E GIUNTI IMPALCATI IN C.A.P.

SCALA: varie

COMMESSA	LOTTO	FASE	ENTE	TIPO DOC.	OPERA/DISCIPLINA	PROGR.	REV.
IA0X	04	D	09	BZ	IV0000	001	A

Rev.	Descrizione	Redatto	Data	Verificato	Data	Approvato	Data	Autorizzato Data
A	Emissione definitiva	G.Grimaldi	marzo 2015	P.Di Mundi	marzo 2015	G. Lestingi	marzo 2015	

ITALFERR S.p.A. Dott. Ing. Giuseppe Lestingi Ordine degli Ingegneri della Provincia di Roma n. 20845

File: IA0X04D09BZIV0000001A.dwg — n. Elab. X