PARTICOLARE PARAPETTO
Scala 1:20

PROSPETTO

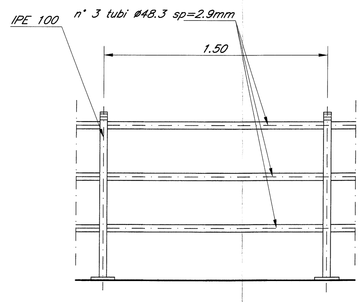

SEZIONE

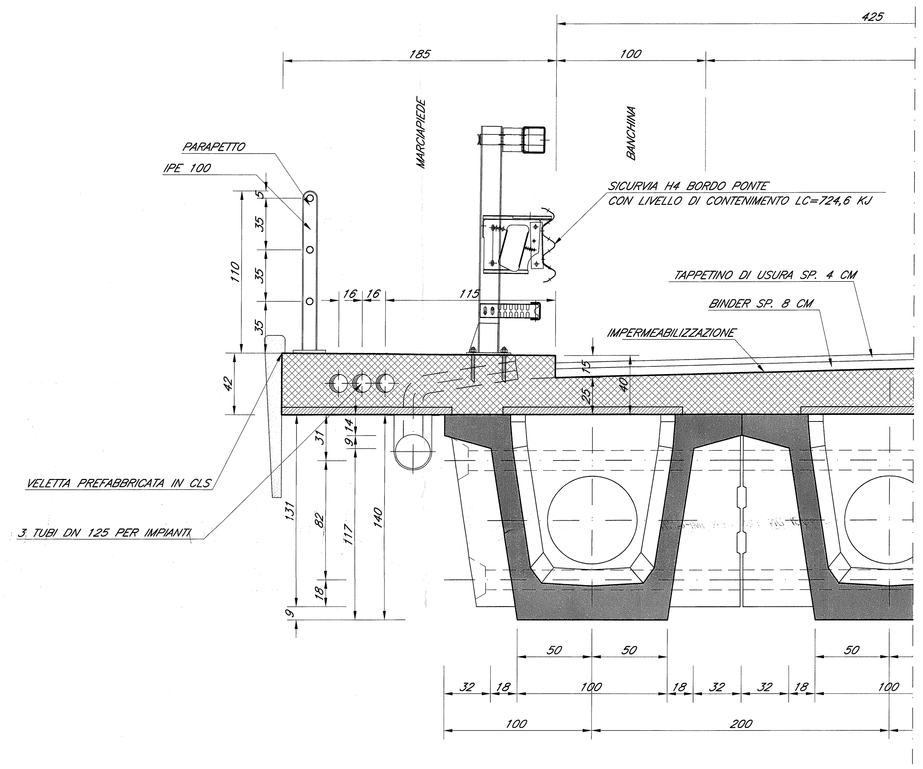

PARTICOLARE RETE DI PROTEZIONE
Scala 1:20

SEZIONE C–C

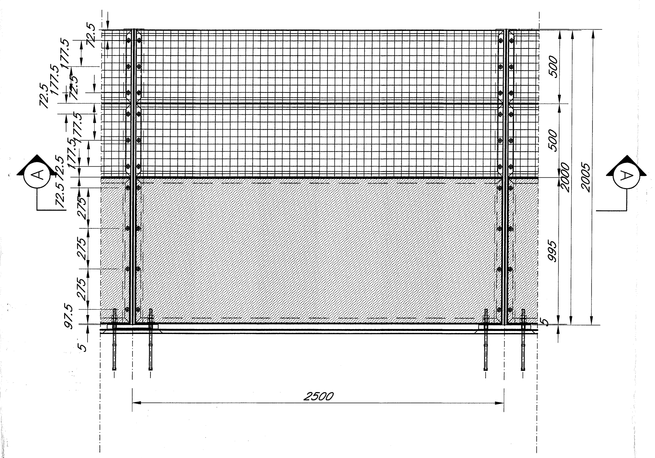

SEZIONE A–A

SEZIONE B–B

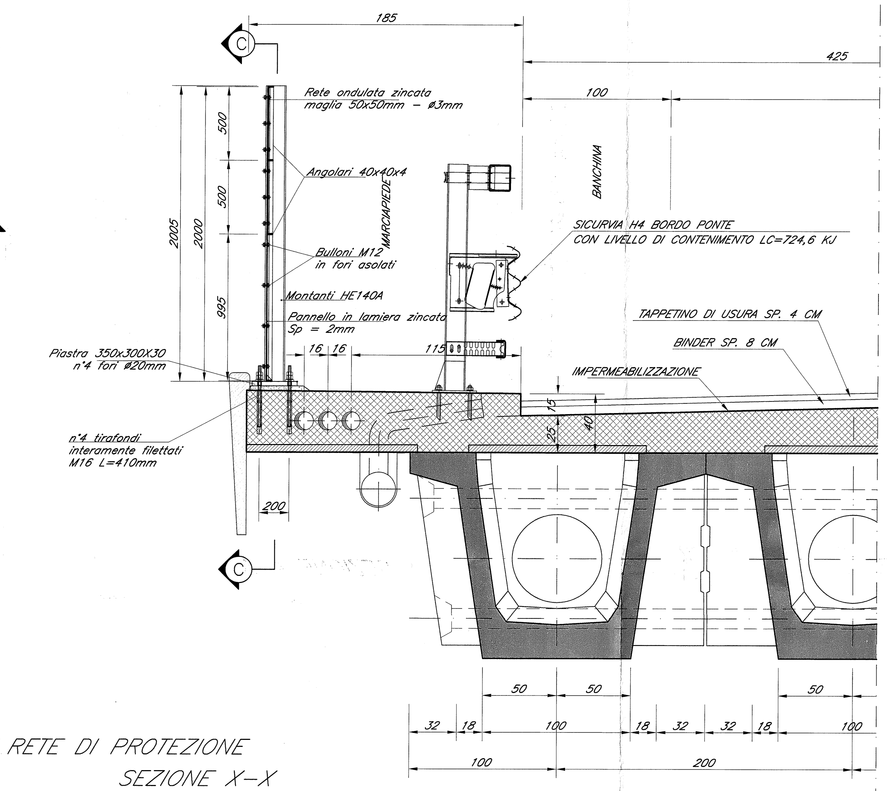

PARTICOLARE ANCORAGGIO MONTANTE PARAPETTO
Scala 1:5

PIANTA

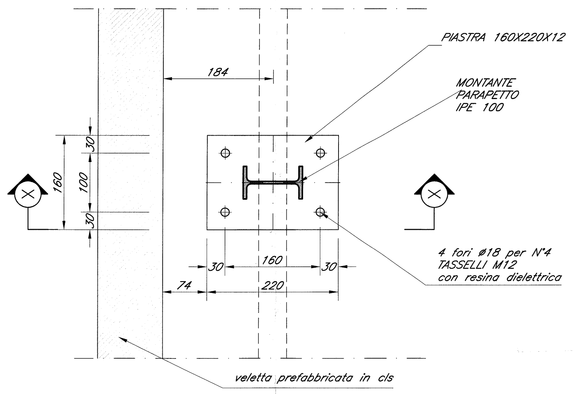

SEZIONE X–X

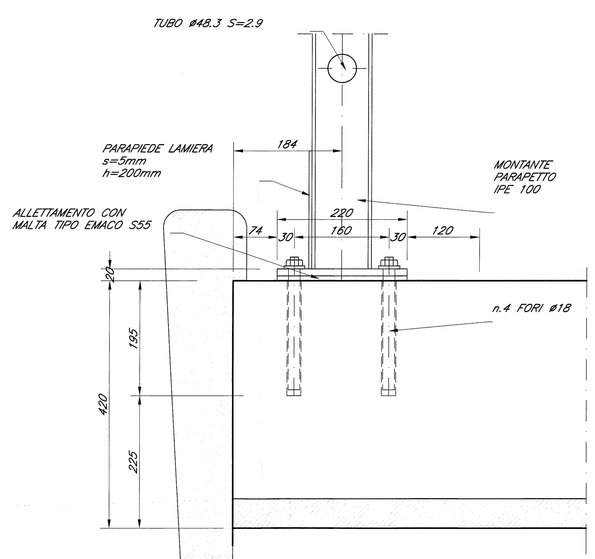

PARTICOLARE ANCORAGGIO MONTANTE RETE DI PROTEZIONE
Scala 1:5

PIANTA

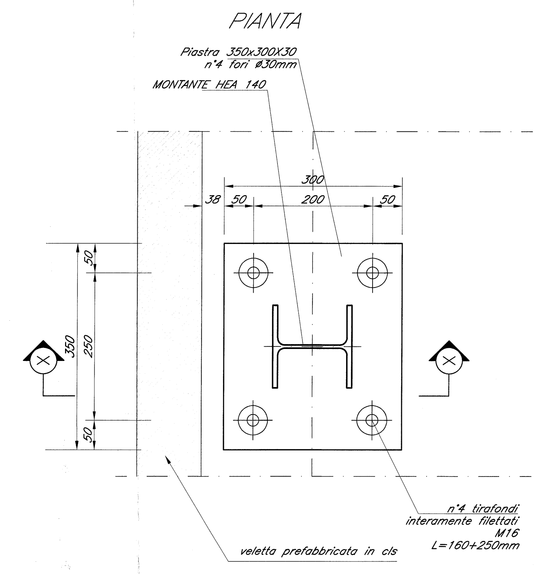

SEZIONE X–X

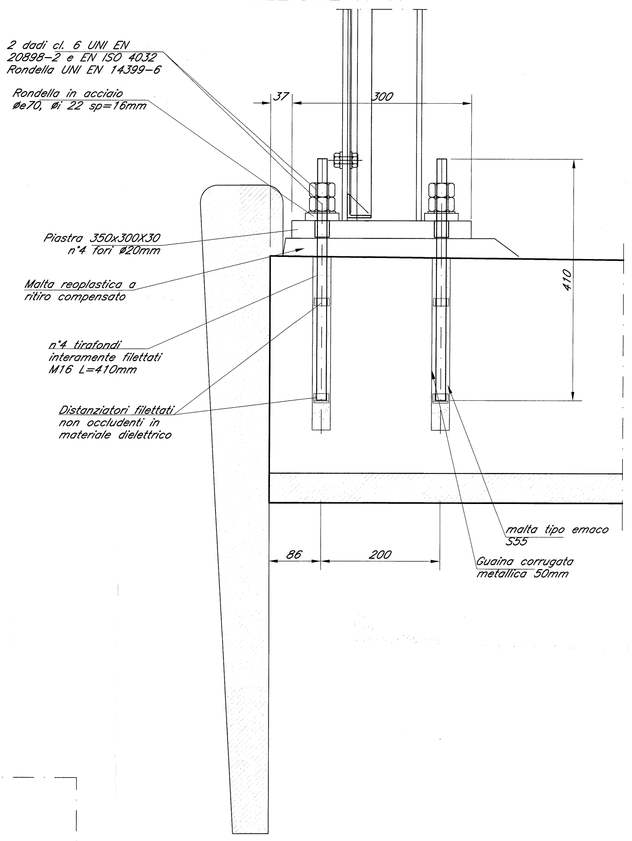

PARTICOLARE SMALTIMENTO ACQUE DI PIATTAFORMA
Scala 1:10

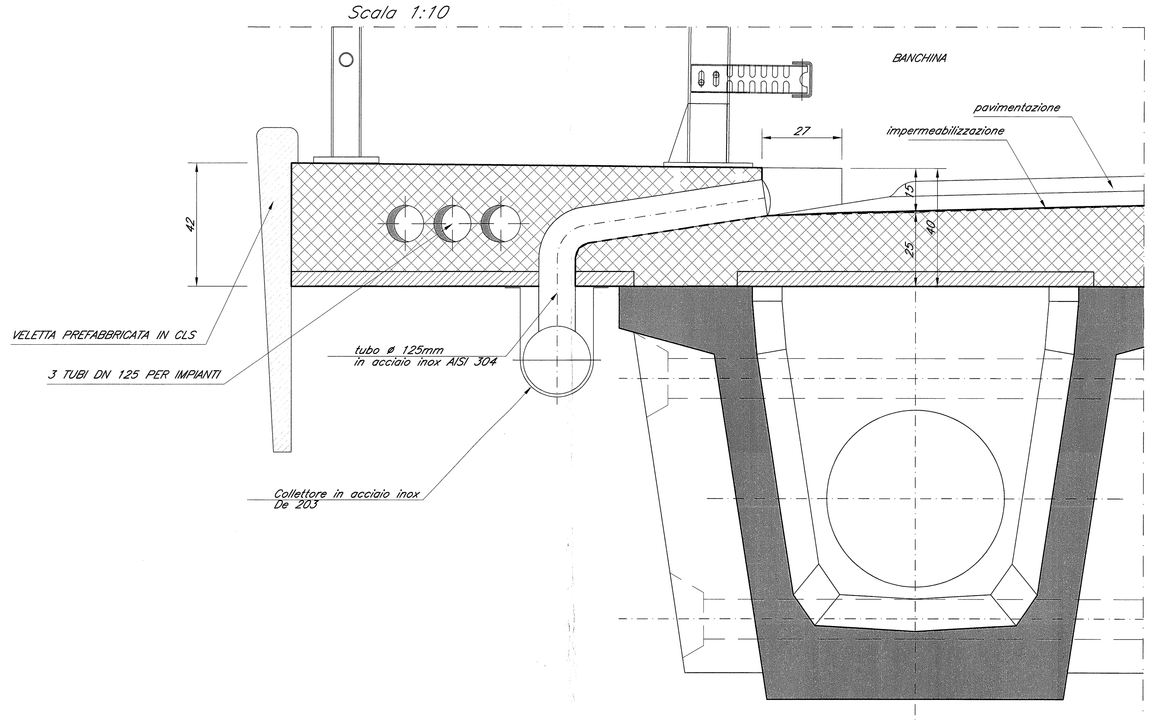

Le prescrizioni e le caratteristiche dei materiali e dei copriferri e le incidenze sono riportate nell'elaborato Tabella Materiali

COMMITTENTE:

RFI RETE FERROVIARIA ITALIANA
GRUPPO FERROVIE DELLO STATO ITALIANE
DIREZIONE TECNICA
DIREZIONE PROGRAMMA INVESTIMENTI DIRETTRICE Sud

PROGETTAZIONE:

ITALFERR
GRUPPO FERROVIE DELLO STATO ITALIANE

CONTRATTO ISTITUZIONALE DI SVILUPPO PER LA REALIZZAZIONE DELLA DIRETTRICE FERROVIARIA NAPOLI-BARI-LECCE-TARANTO

U.O. STRUTTURE

PROGETTO DEFINITIVO

LINEA POTENZA-FOGGIA - AMMODERNAMENTO

SOTTOPROGETTO 2 - ELETTRIFICAZIONE, RETTIFICHE DI TRACCIATO, SOPPRESSIONE P.L. E CONSOLIDAMENTO SEDE

LOTTO 4 - OPERE AGGIUNTIVE PER OTTEMPERANZA PRESCRIZIONI DI CDS ISTRUTTORIA

ELABORATI GENERALI - CAVALCAFERROVIA
Reti antilancio, barriere antirumore, finiture e particolari

SCALA: varie

COMMESSA	LOTTO	FASE	ENTE	TIPO DOC.	OPERA/DISCIPLINA	PROGR.	REV.
I A 0 X	0 4	D	0 9	B Z	I V 0 0 0 0	0 0 2	A

Rev.	Descrizione	Redatto	Data	Verificato	Data	Approvato	Data	Autorizzato Data
A	Emissione definitiva	G.Gorrasi	marzo 2015	T.Pinto	marzo 2015	C.Nesci	marzo 2015	A.Vitrezzi marzo 2015

File:IA0X04D09BZIV0000002A.dwg — n. Elab.: X