



PIANTA FONDAZIONI E SCAVI
Scala 1:200

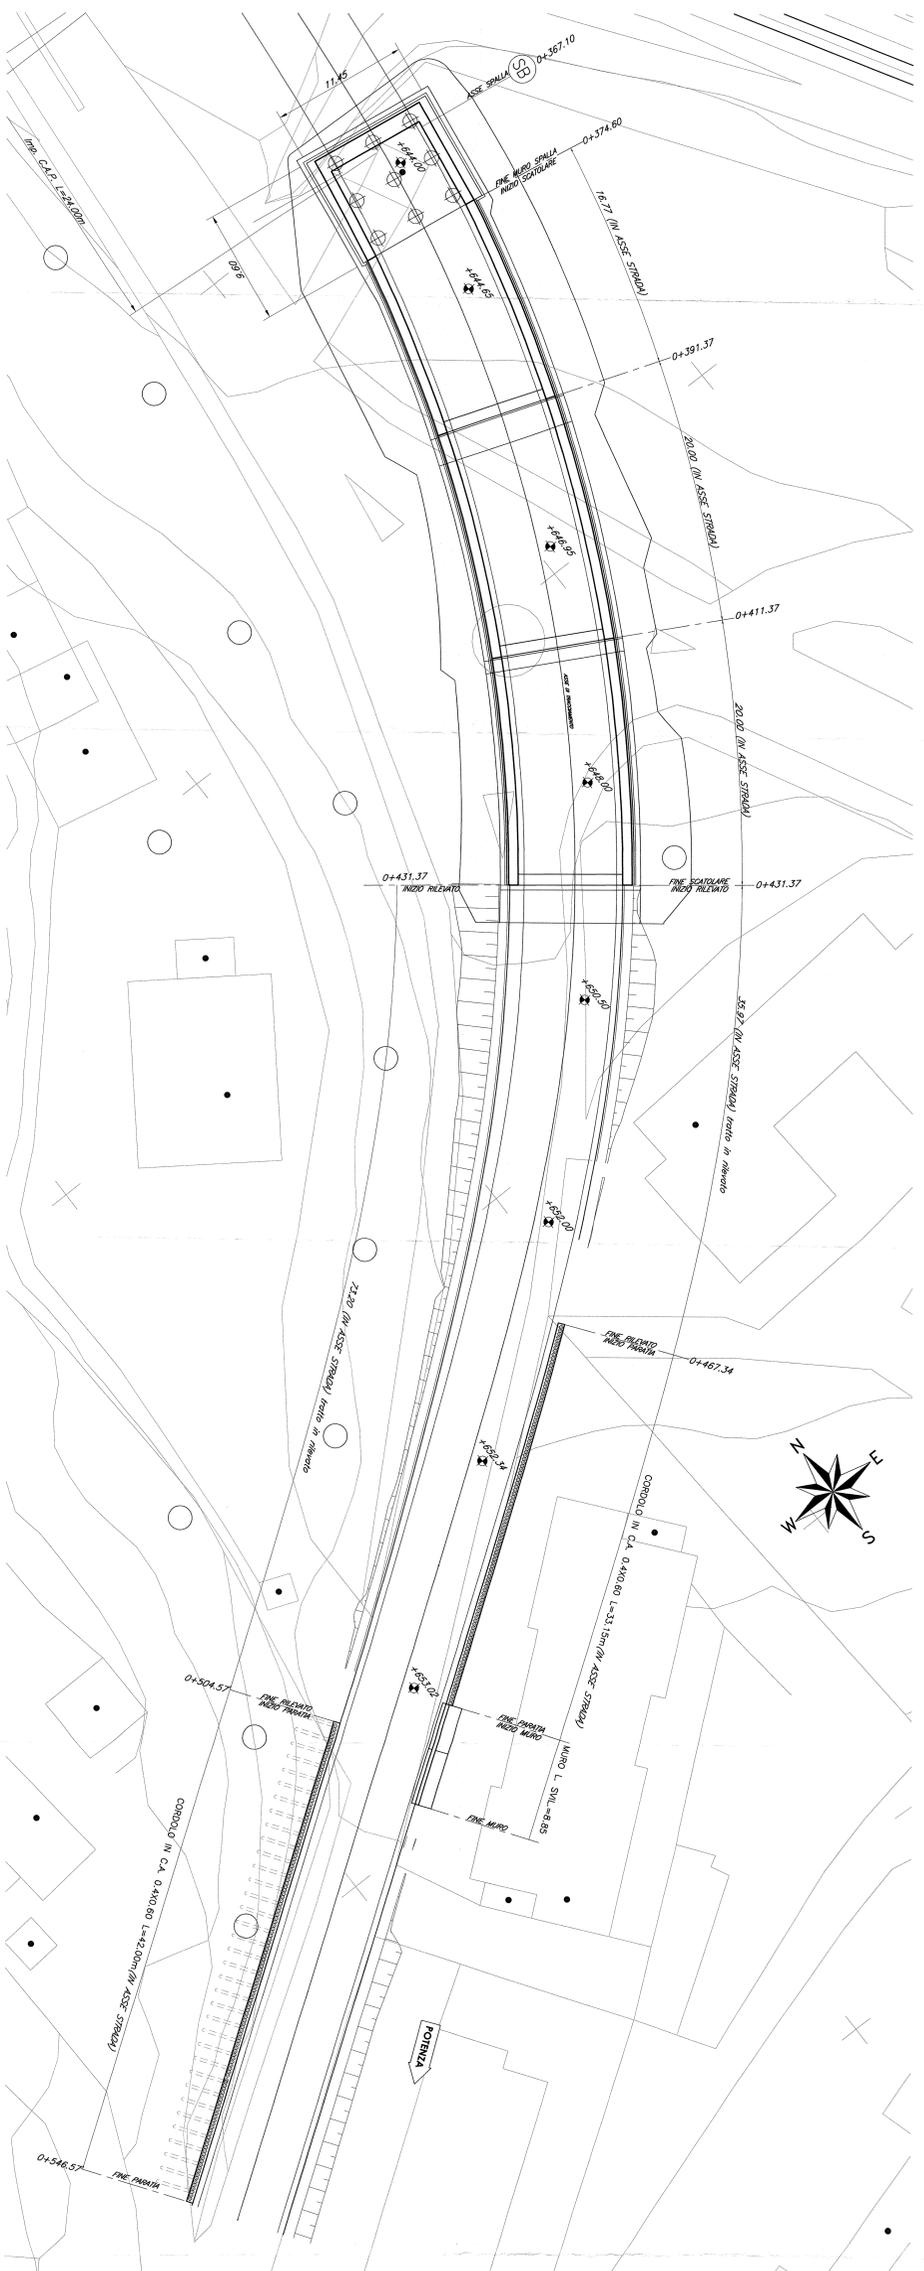

SEZIONE LONGITUDINALE (in asse)
Scala 1:200

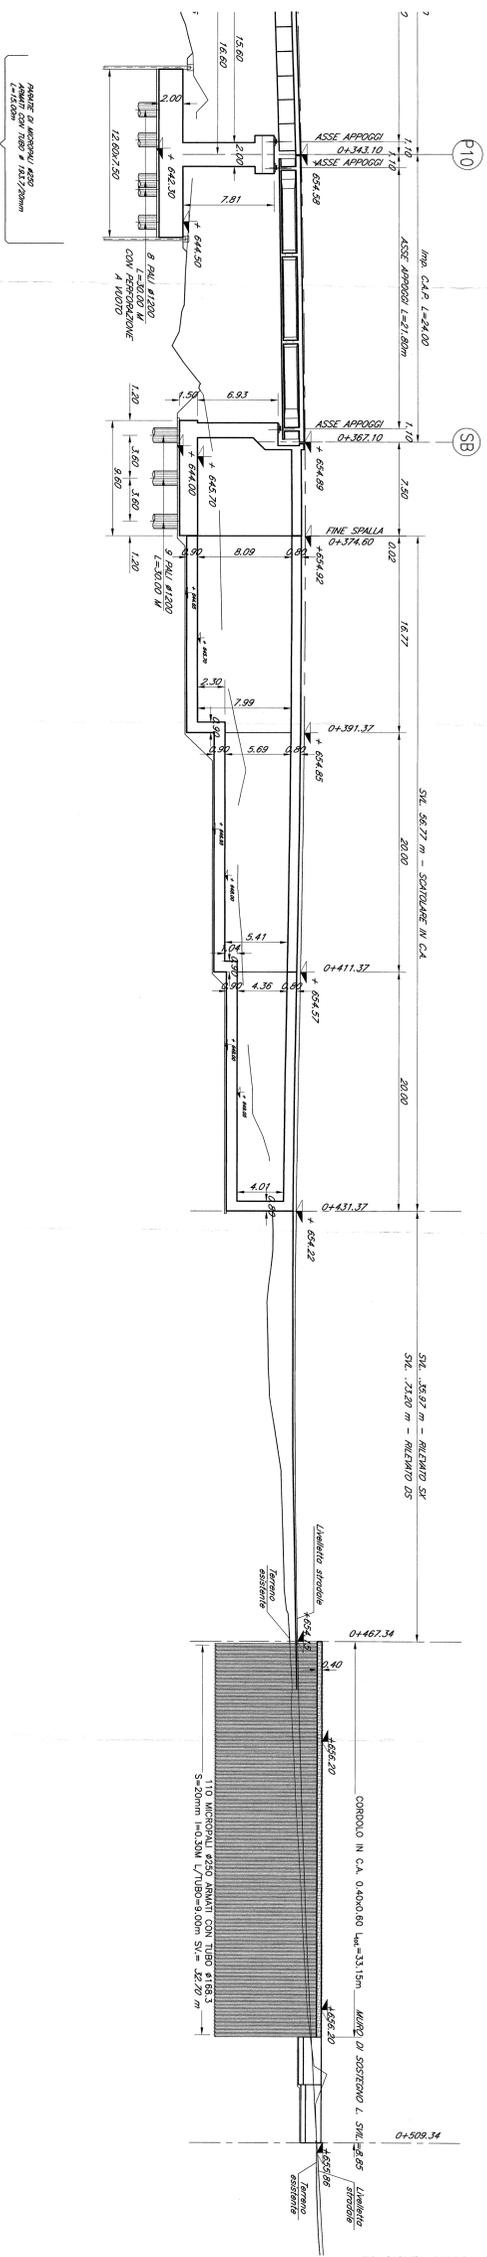

N.B. = Le progressive ferroviarie riportate sulle opere d'arte sono quelle storiche.
Le prescrizioni e le caratteristiche dei materiali e dei coperti e le incidenze sono riportate nell'elaborato *Tabella Materiali*.

COMITENTE: **FSR** FERROVIARI ITALIANI
 PROGETTAZIONE: **ITALFER** CONSULTING ENGINEERING

CONTRATTO ISTITUZIONALE DI SVILUPPO PER LA REALIZZAZIONE DELLA DIRETTRICE FERROVIARIA NAPOLI-BARILETTE-TARANTO

U.O. STRUTTURE

PROGETTO DEFINITIVO

LINEA POTENZA-FOGGIA - AMMODERNAMENTO SOTTOPROGETTO 2 - ELETTRIFICAZIONE, RETTIFICHE DI TRACCIATO, SOPPRESSIONE P.L. E CONSOLIDAMENTO SEDE LOTTO 4 - OPERE AGGIUNTIVE PER OTTEMPERANZA PRESCRIZIONI DI CDS ISTRUTTORIA

IMP. N°1 72/2018
 Pianta scavi e sezioni longitudinali tav.3/5

CONSEGNA	LOTTO	FASE	ENTE	TIPO LOG	OPERAZIONALE	PROGR.	REV.
IA	OX	04	D	09	P9	I	VO800
REV.	Descrizione	Rev.	Rev.	Rev.	Rev.	Rev.	Rev.
A	Struttura	1	1	1	1	1	1

SCALE: 1:200

IN BERS. X
 LA. 5/1