




PIANTA IMPALCATO
Scala 1:200

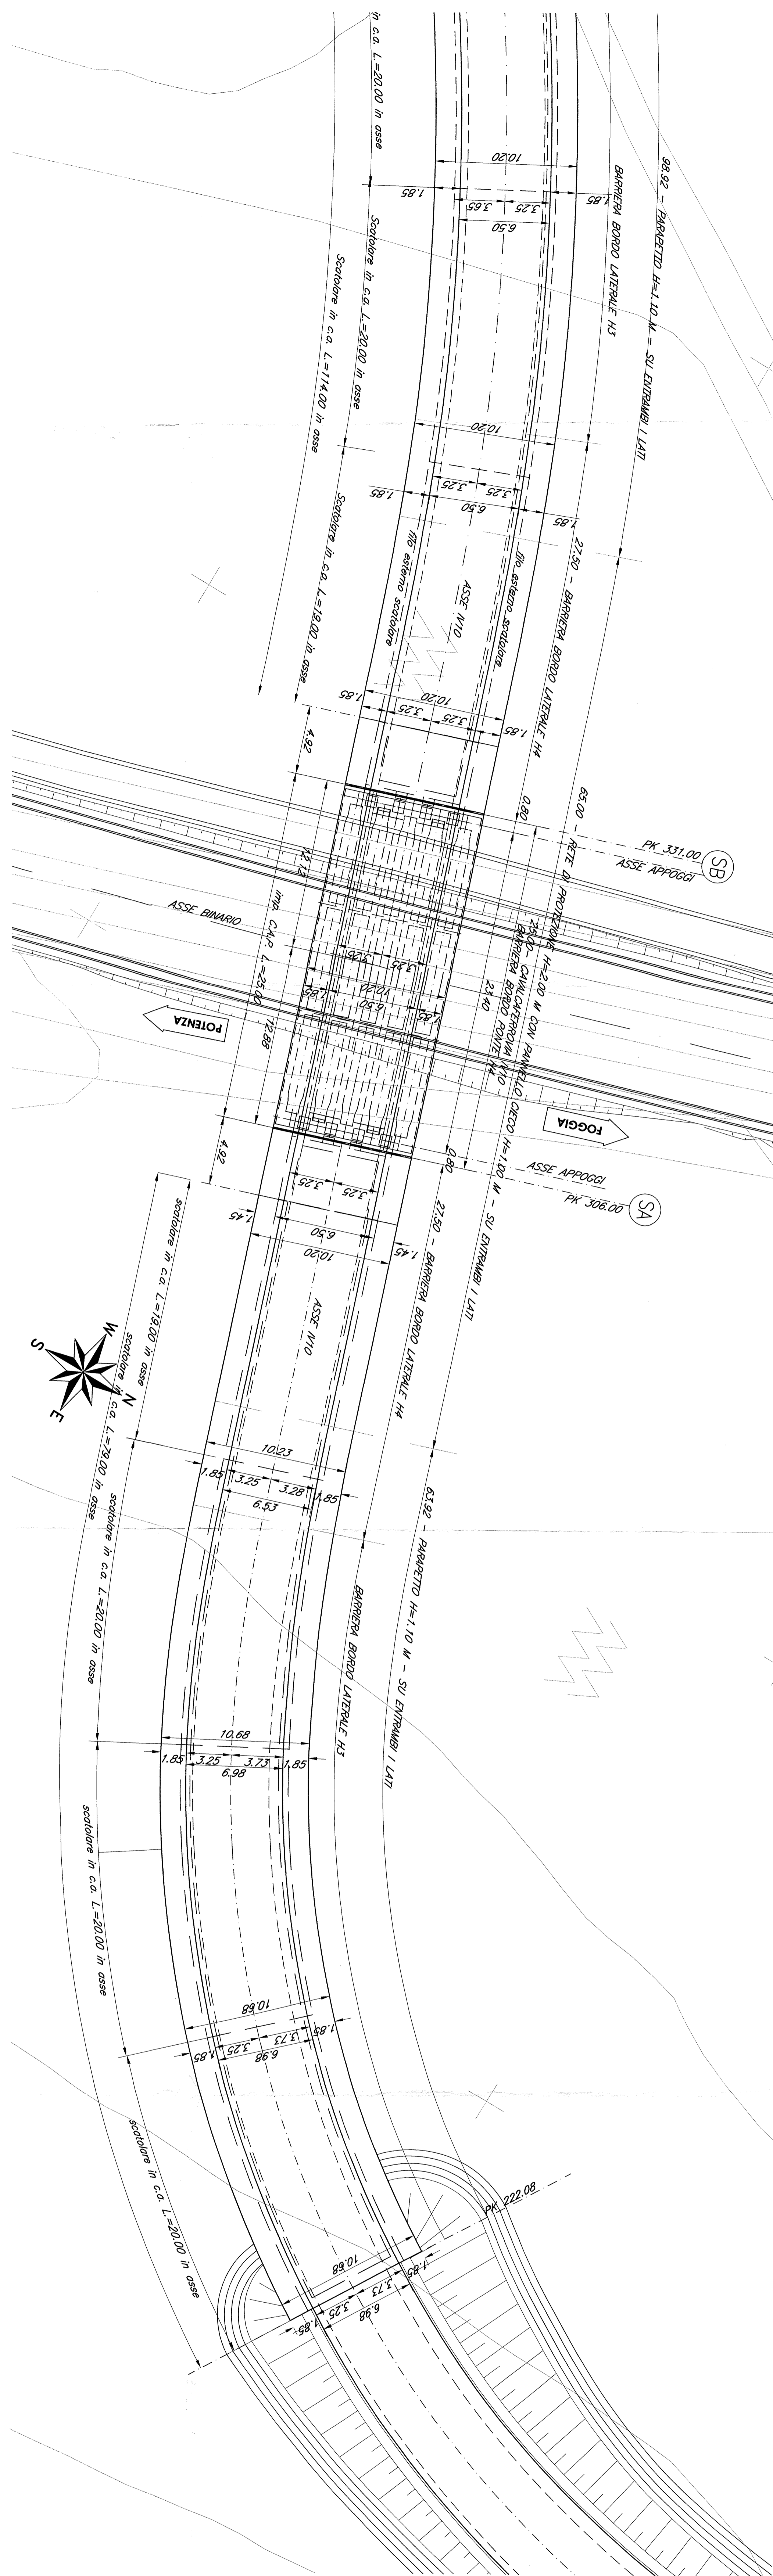


PROSPETTO LONGITUDINALE
Scala 1:200

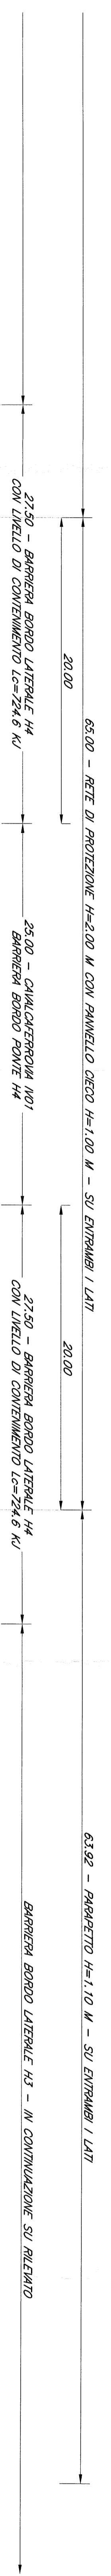

SEZIONE TRASVERSALE IMPALCATO IN CAP
Scala 1:50

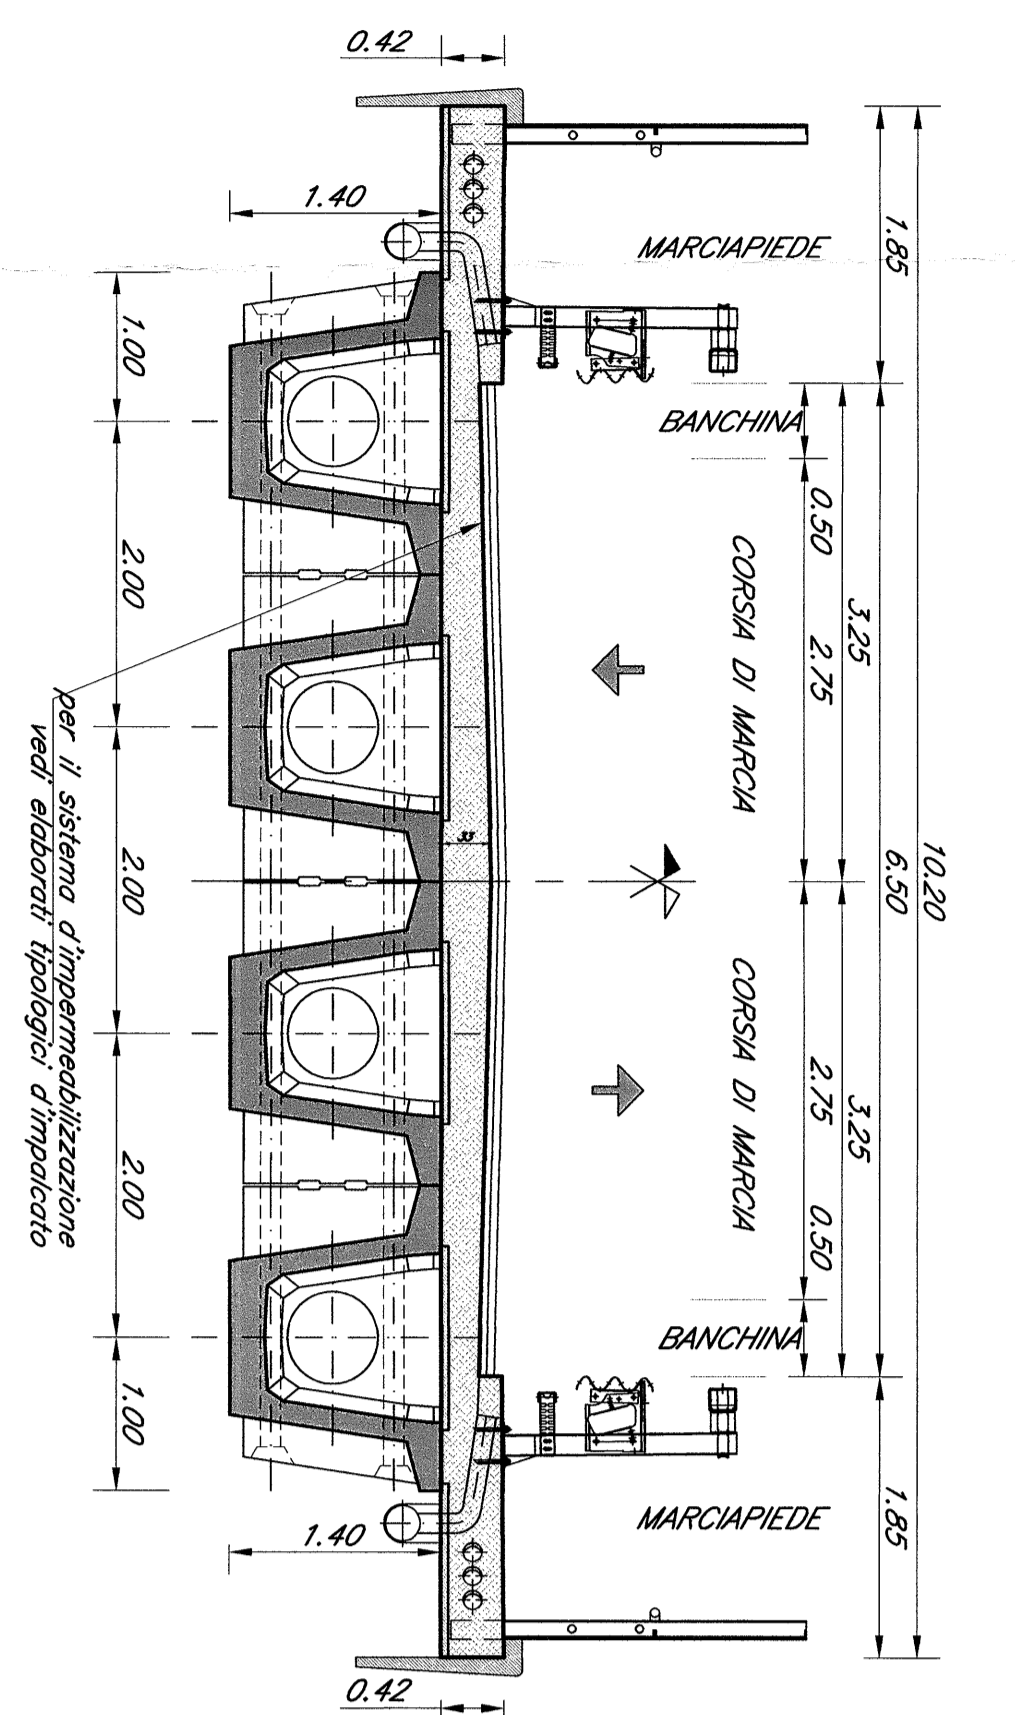

SEZIONE TRASVERSALE SCATOLARE
Scala 1:50

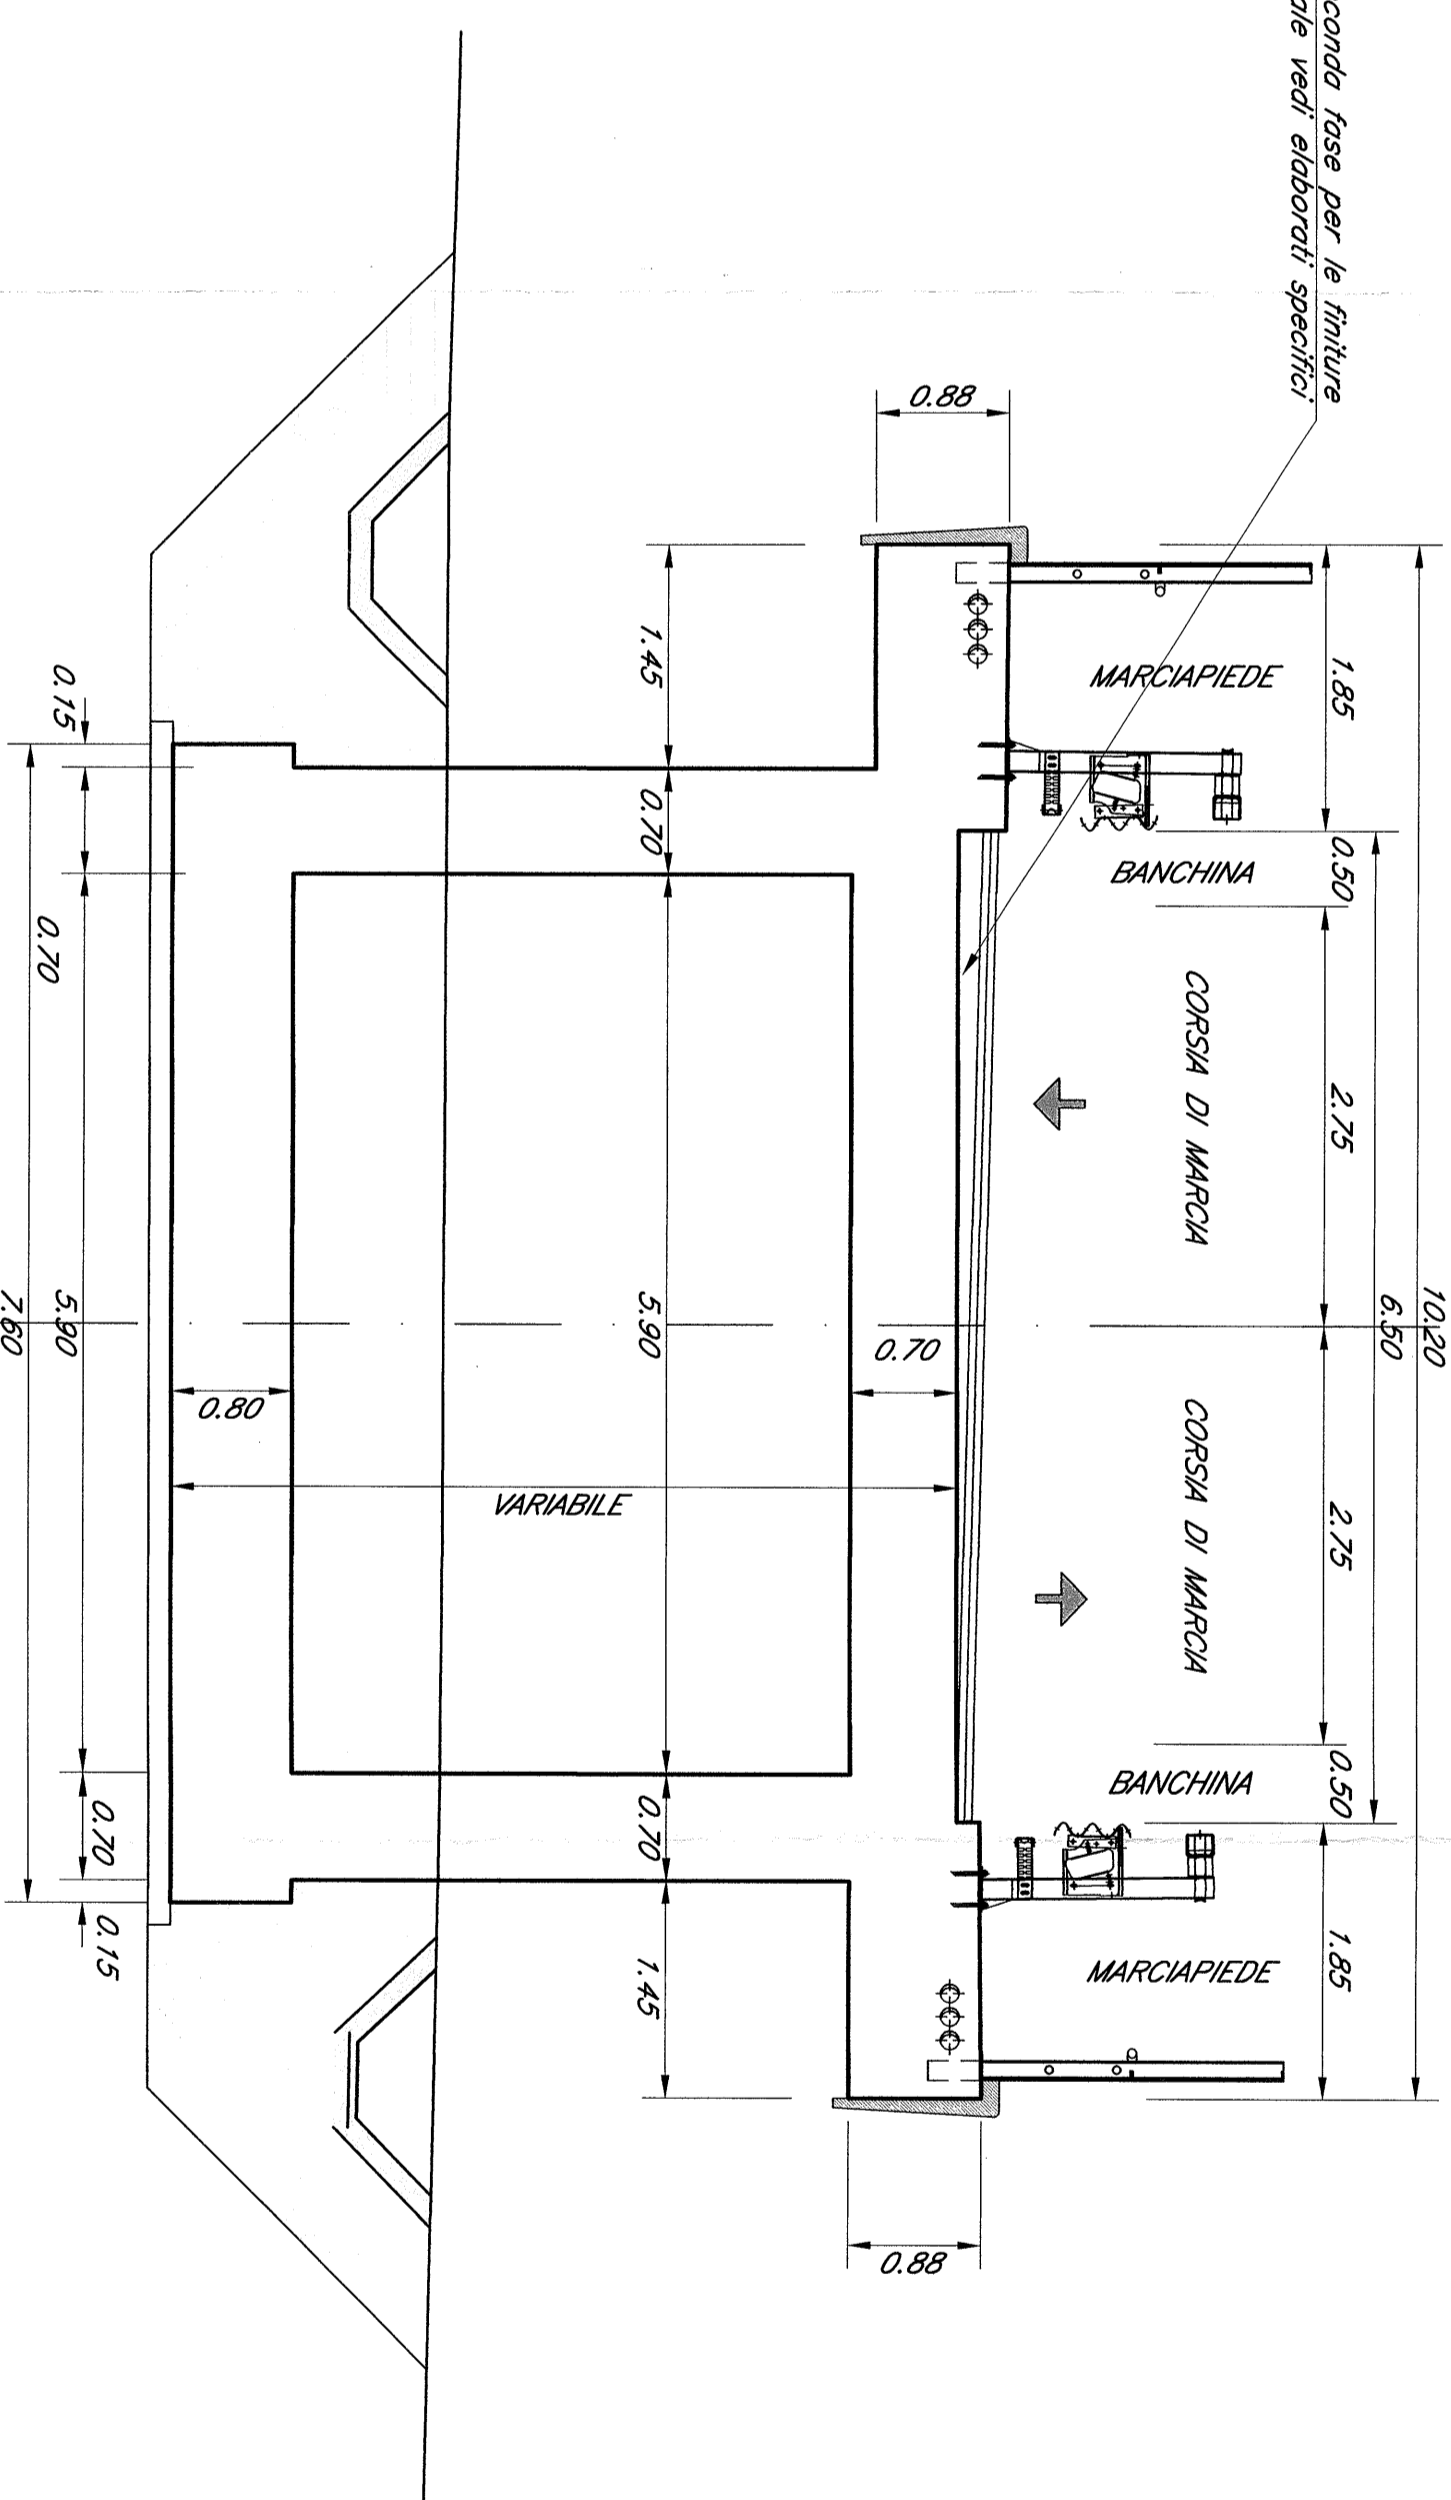

N.B. = Le progressive ferroviarie riportate sulle opere d'arte sono quelle storiche. Le prescrizioni e le caratteristiche dei materiali e dei componenti e le incidenze sono riportate nell'elaborato Tabella Materiali.

COMITENTE
RFI
RAILFERR
R.F. FERROVIARIA ITALIANA
S.p.A. - VIA S. MARTINO 100 - 00187 ROMA

CONTRATTO ISTITUZIONALE DI SVILUPPO PER LA REALIZZAZIONE DELLA DIRETTRICE FERROVIARIA NAPOLI-BARI-LECCE-TARANTO

PROGETTO DEFINITIVO
LINEA POTENZA-FOGGIA - AMMODERNAMENTO SOTTOPROGETTO 2 - ELETTRIFICAZIONE, RETTIFICHE DI TRACCIATO, SOPPRESSIONE P.L. E CONSOLIDAMENTO SEDE LOTTO 4 - OPERE AGGIUNTIVE PER OTTEMPERANZA PRESCRIZIONI DI I.V.O. KM 36+732 PIANTA IMPALCATO E PROSPETTO LONGITUDINALE TAV. 22

COMMESSA	LOTTO FASE	ENTE	PROGETTISTA	PROG.	REV.
LAOX	04	09	P9	1V10100	004
REV.	DESCRIZIONE	NUMERO	DATA	VALIDITA'	AGGIORNATA
A	ESISTENTE	1	10/10/00	10/10/00	10/10/00