PIANTA FONDAZIONI RAMPA OVEST
Scala 1:100

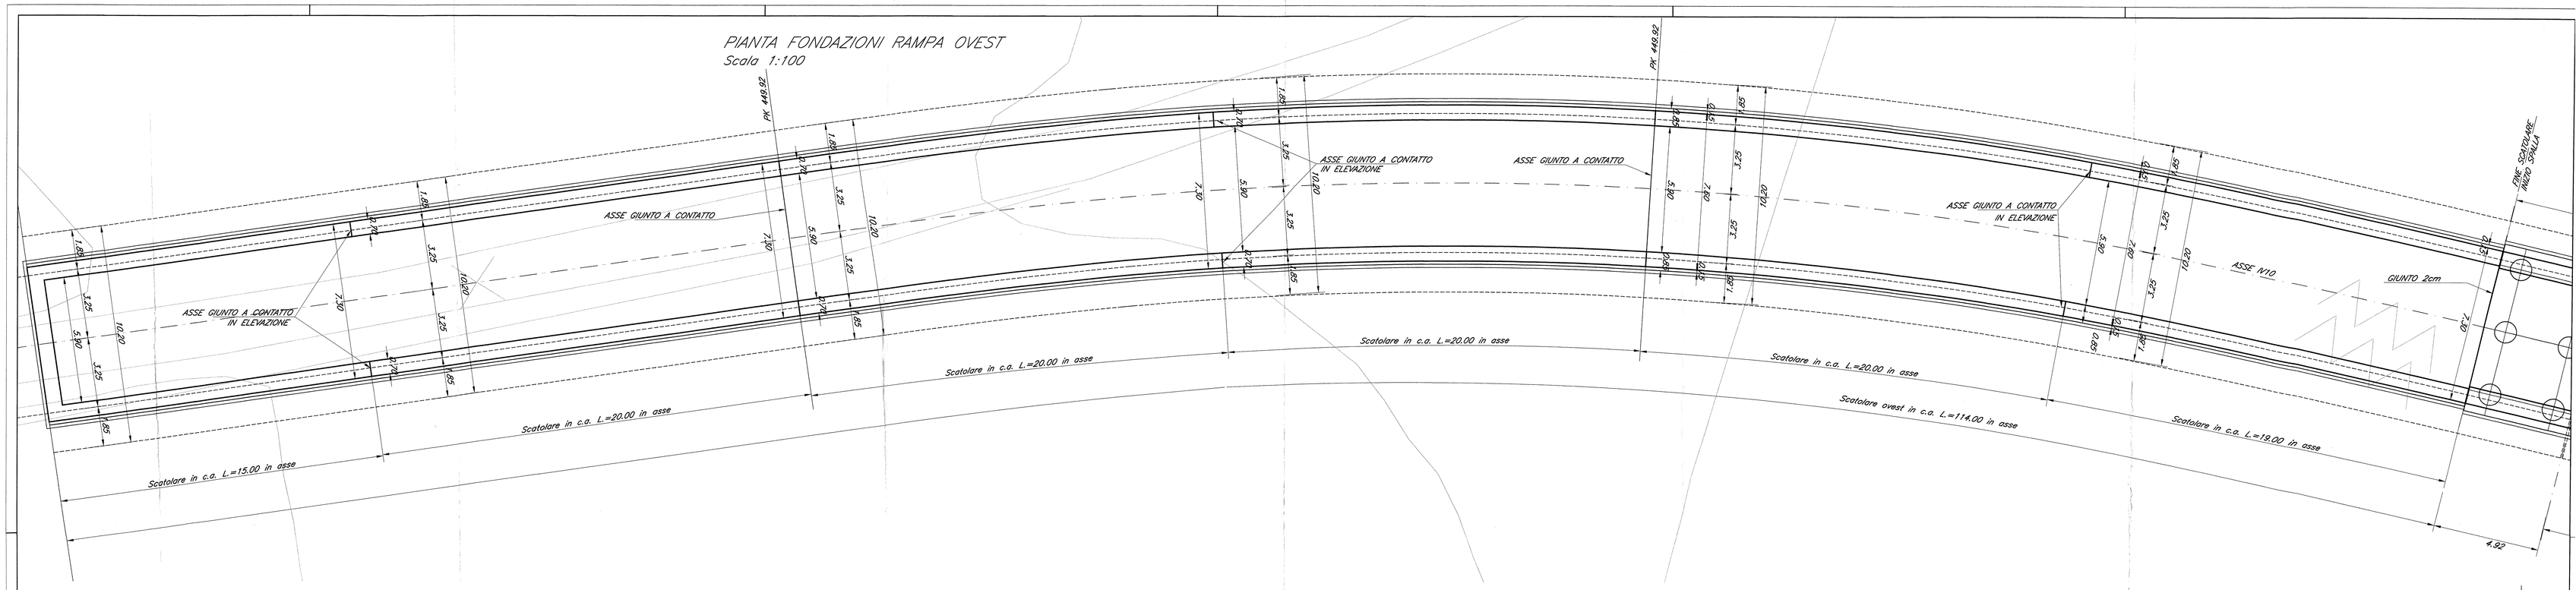

SEZIONE LONGITUDINALE RAMPA OVEST
Scala 1:100

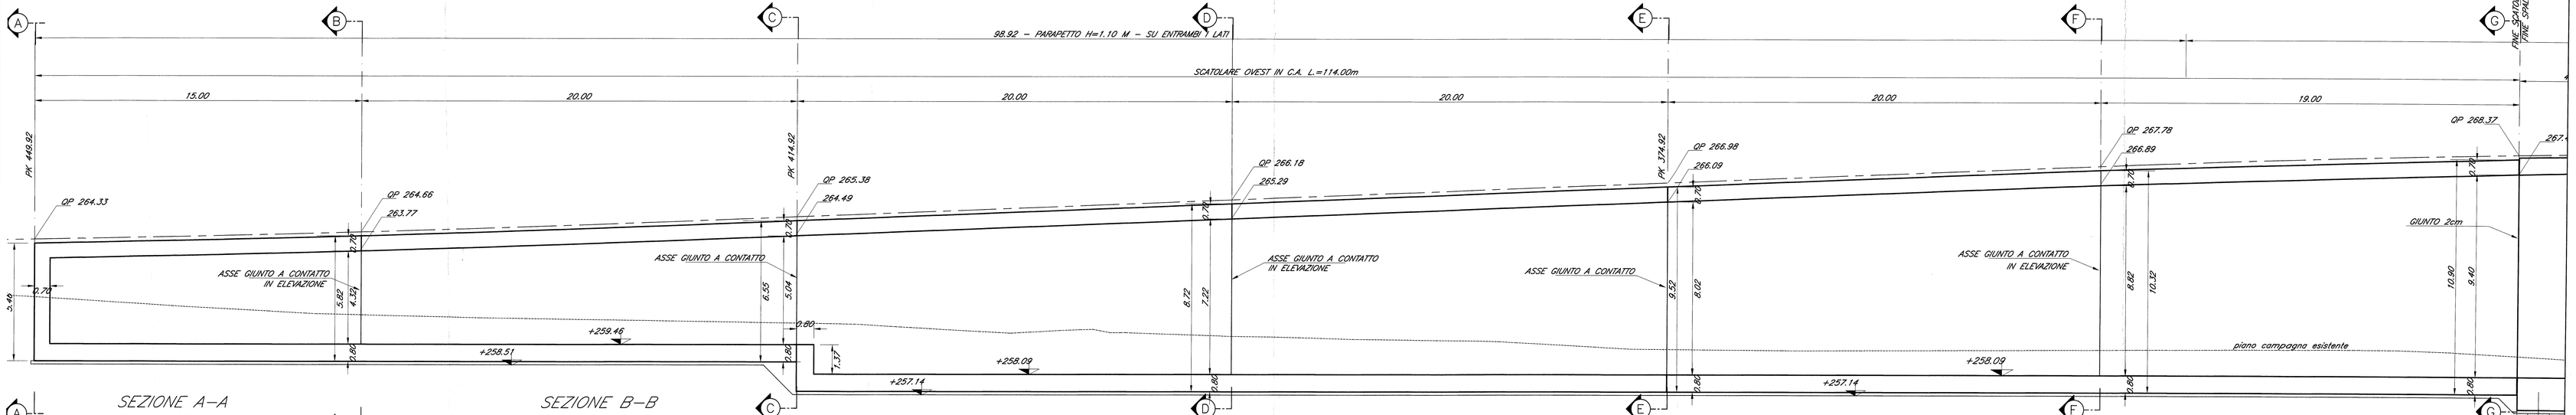

SEZIONE A–A
Scala 1:100

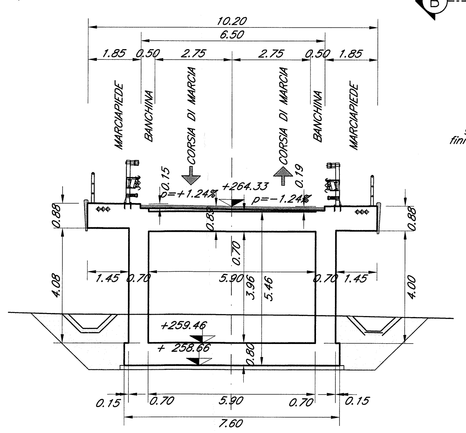

SEZIONE B–B
Scala 1:100

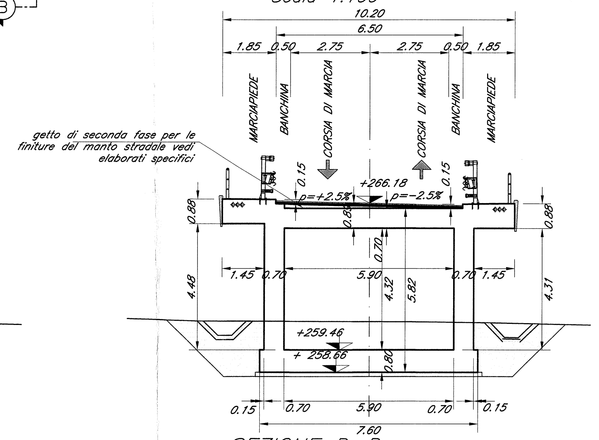

SEZIONE C–C
Scala 1:100

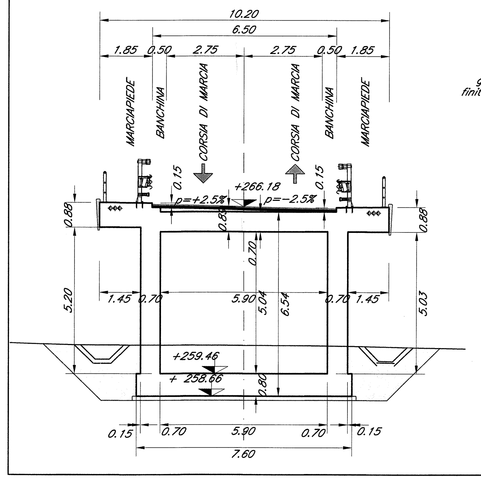

SEZIONE D–D
Scala 1:100

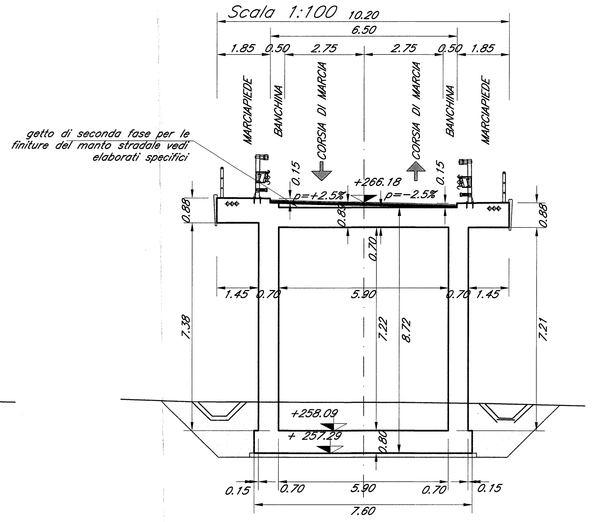

SEZIONE E–E
Scala 1:100

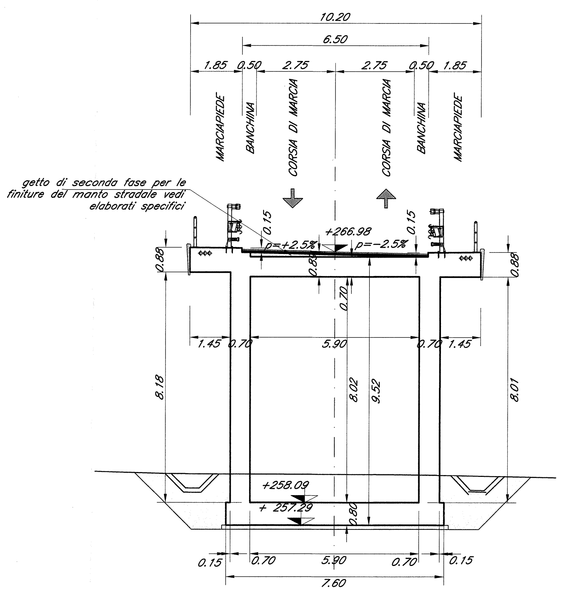

SEZIONE F–F
Scala 1:100

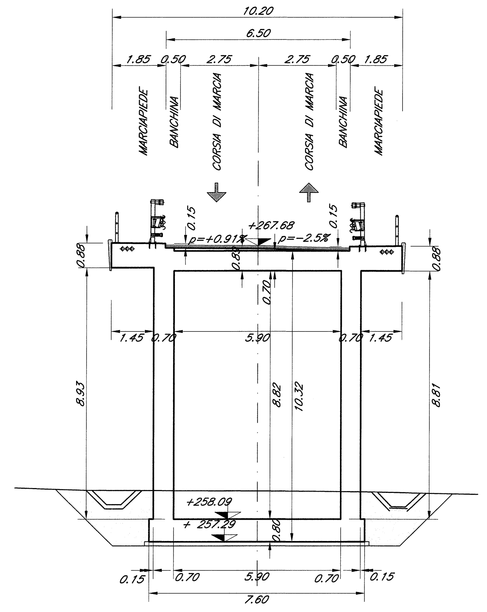

SEZIONE G–G
Scala 1:100

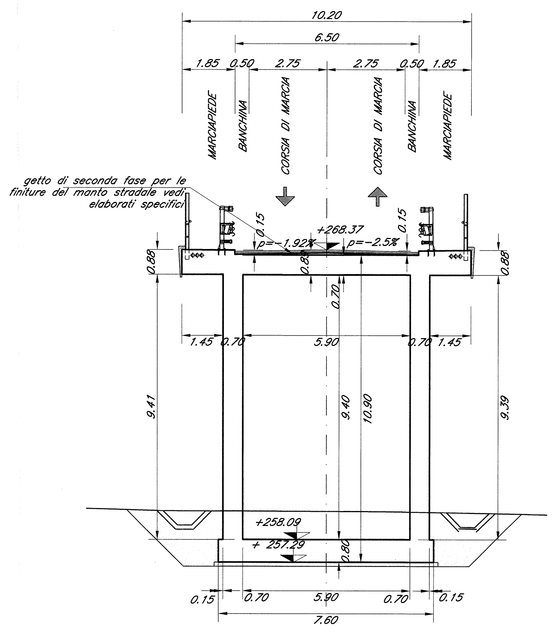

N.B.= Le progressive ferroviarie riportate sulle opere d'arte sono quelle storiche.

Le prescrizioni e le caratteristiche dei materiali e dei copriferri e le incidenze sono riportate nell'elaborato Tabella Materiali

COMMITTENTE:

RFI RETE FERROVIARIA ITALIANA
GRUPPO FERROVIE DELLO STATO ITALIANE
DIREZIONE INVESTIMENTI
DIREZIONE PROGRAMMA INVESTIMENTI DIRETTRICE SUD

PROGETTAZIONE:

ITALFERR
GRUPPO FERROVIE DELLO STATO ITALIANE

CONTRATTO ISTITUZIONALE DI SVILUPPO PER LA REALIZZAZIONE DELLA DIRETTRICE FERROVIARIA NAPOLI-BARI-LECCE-TARANTO

U.O. STRUTTURE

PROGETTO DEFINITIVO

LINEA POTENZA-FOGGIA - AMMODERNAMENTO

SOTTOPROGETTO 2 - ELETTRIFICAZIONE, RETTIFICHE DI TRACCIATO, SOPPRESSIONE P.L. E CONSOLIDAMENTO SEDE

LOTTO 4 - OPERE AGGIUNTIVE PER OTTEMPERANZA PRESCRIZIONI DI CDS ISTRUTTORIA

IV10- KM 36+782
CARPENTERIA SCATOLARE D'APPROCCIO OVEST

SCALA: 1:100

COMMESSA	LOTTO	FASE	ENTE	TIPO DOC.	OPERA/DISCIPLINA	PROGR.	REV.
I A 0 X	0 4	D	0 9	B A	I V 1 0 0 0	0 0 2	A

Rev.	Descrizione	Redatto	Data	Verificato	Data	Approvato	Data	Autorizzato Data
A	Emissione definitiva	G.Grimaldi	marzo 2015	F.Vitale	marzo 2015	D.Delmiglio	marzo 2015	A. Vitale marzo 2015

File: IA0X04D09BAIV1000002A.dwg

n. Elab.: X

L4.77