



PIANTA FONDAZIONI E SCAVI
Scala 1:200

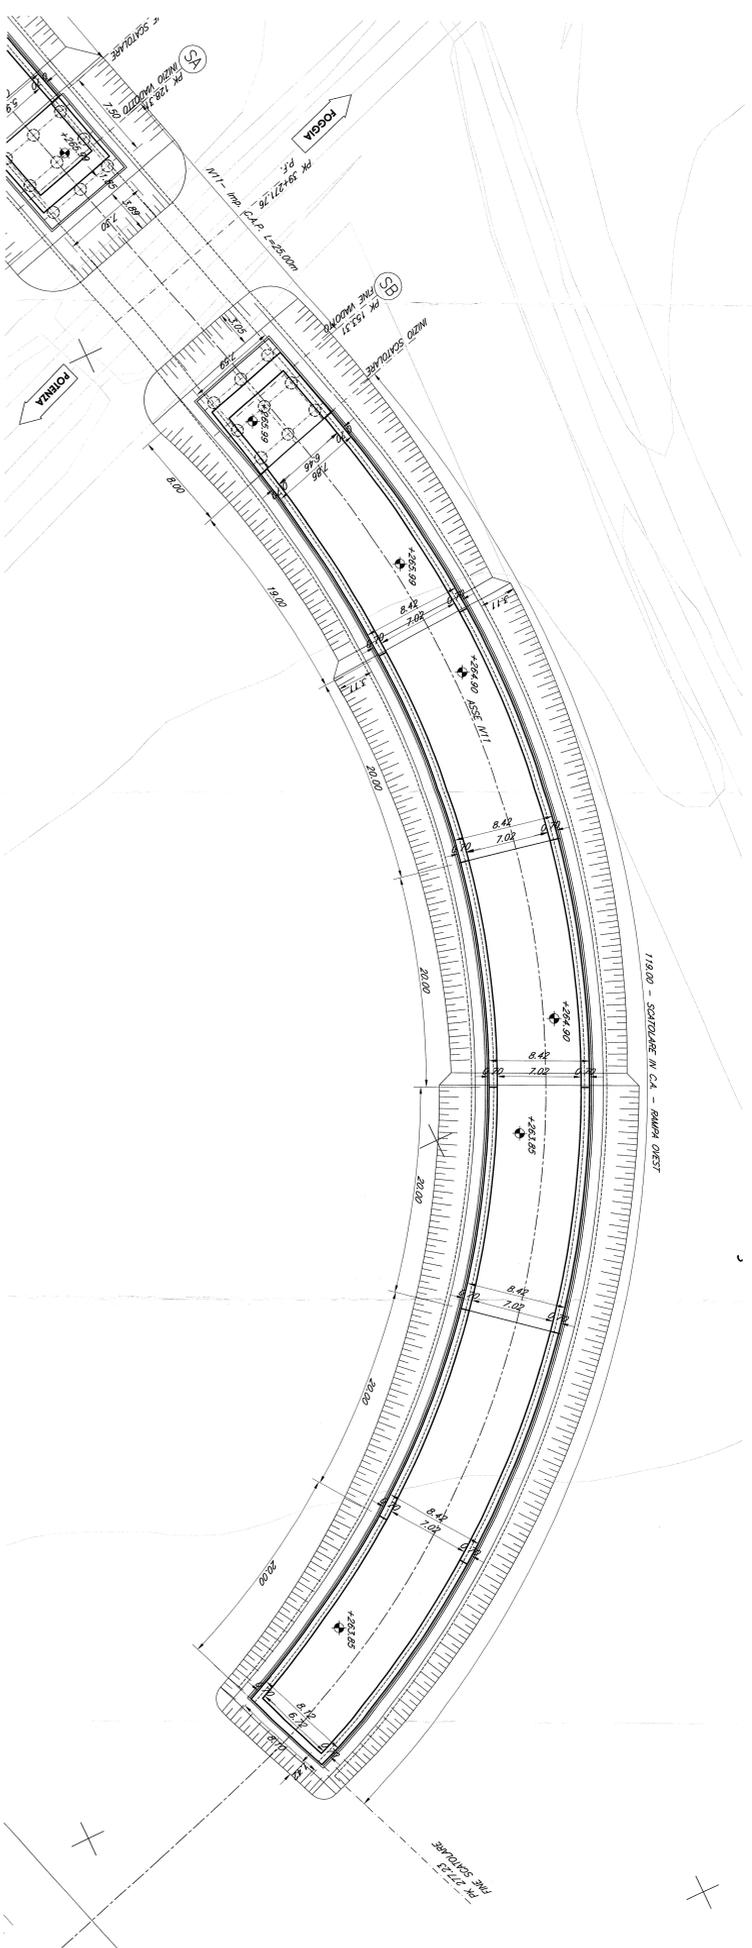

SEZIONE LONGITUDINALE (in asse)
Scala 1:200

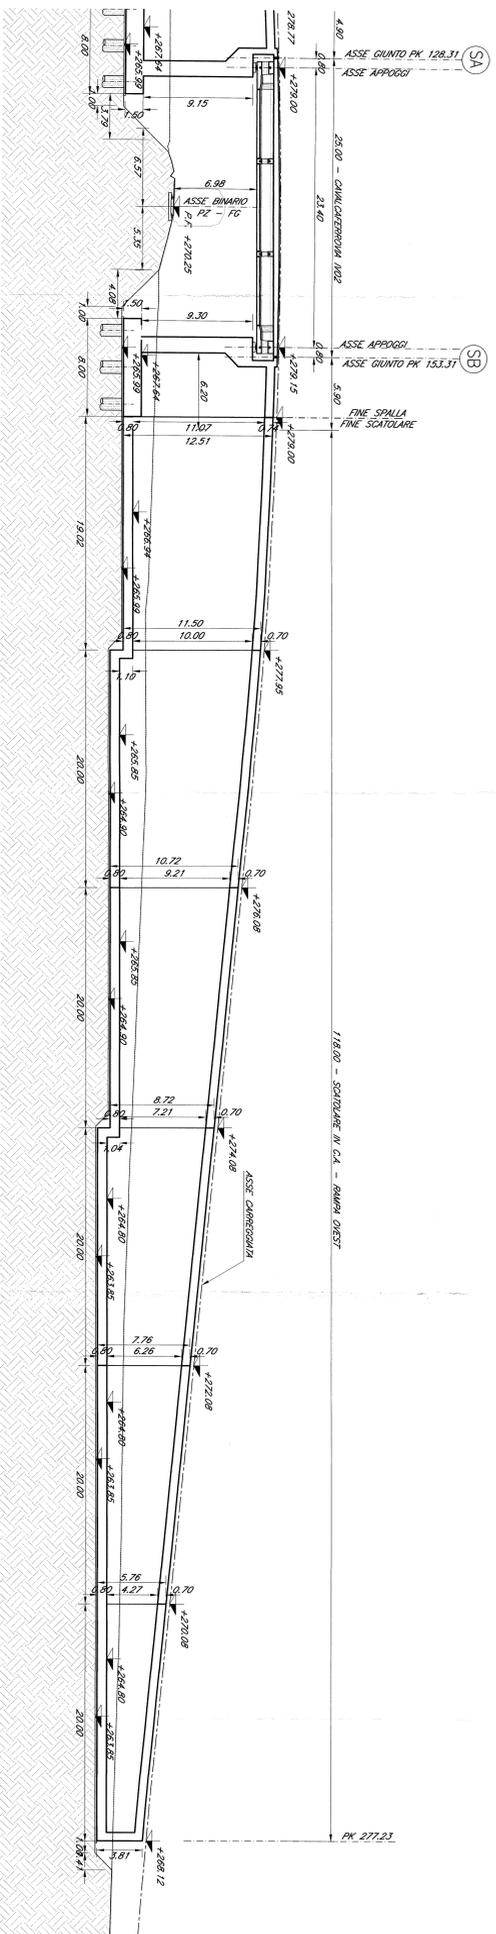

N.B. = Le progressive ferroviarie riportate sulle opere d'arte sono quelle storiche.

Le prescrizioni e le caratteristiche dei materiali e dei coperti e le incidenze sono riportate nell'elaborato Tabella Materiali.

COMITENTE
R.F.I.
R.F.I. - R.F.I. ITALIA
R.F.I. - R.F.I. ITALIA

PROGETTAZIONE
R.F.I. - R.F.I. ITALIA
R.F.I. - R.F.I. ITALIA

CONTRATTO ISTITUZIONALE DI SVILUPPO PER LA REALIZZAZIONE
DELLA DIRETTRICE FERROVIARIA NAPOLI-BARI-LECCE-TARANTO

U.O. STRUTTURE
PROGETTO DEFINITIVO

LINEA POTENZA-FOGGIA - AMMODERNAMENTO
SOTTOPROGETTO 2 - ELETTRIFICAZIONE, RETTIFICHE DI TRACCIATO,
SOPPRESSIONE P.L. E CONSOLIDAMENTO SEDE
LOTTO 4 - OPERE AGGIUNTIVE PER OTTEMPERANZA PRESCRIZIONI DI
CDS STRUTTURALE

VI11 - KM 39+452
PIANTA FONDAZIONI E SEZIONI LONGITUDINALE TAV. 2/2

SCALA
1:200

COMMESSA LOTTO FASE ENTE TIPO DOC. OPERANDOSI/NUM. REGIONE REV.
140X 04 D 09 P 9 1V1100 002 A

NO.	DESCRIZIONE	REDAZIONE	DATA	VERIFICAZIONE	DATA	APPROVAZIONE	DATA	AGGIORNAMENTO	DATA
A	PROGETTO DEFINITIVO								

IN EMB. 1:4.81

FILE: J:\MIX\DISP\1100003_048