




SEZIONE C-C
Scala 1:50

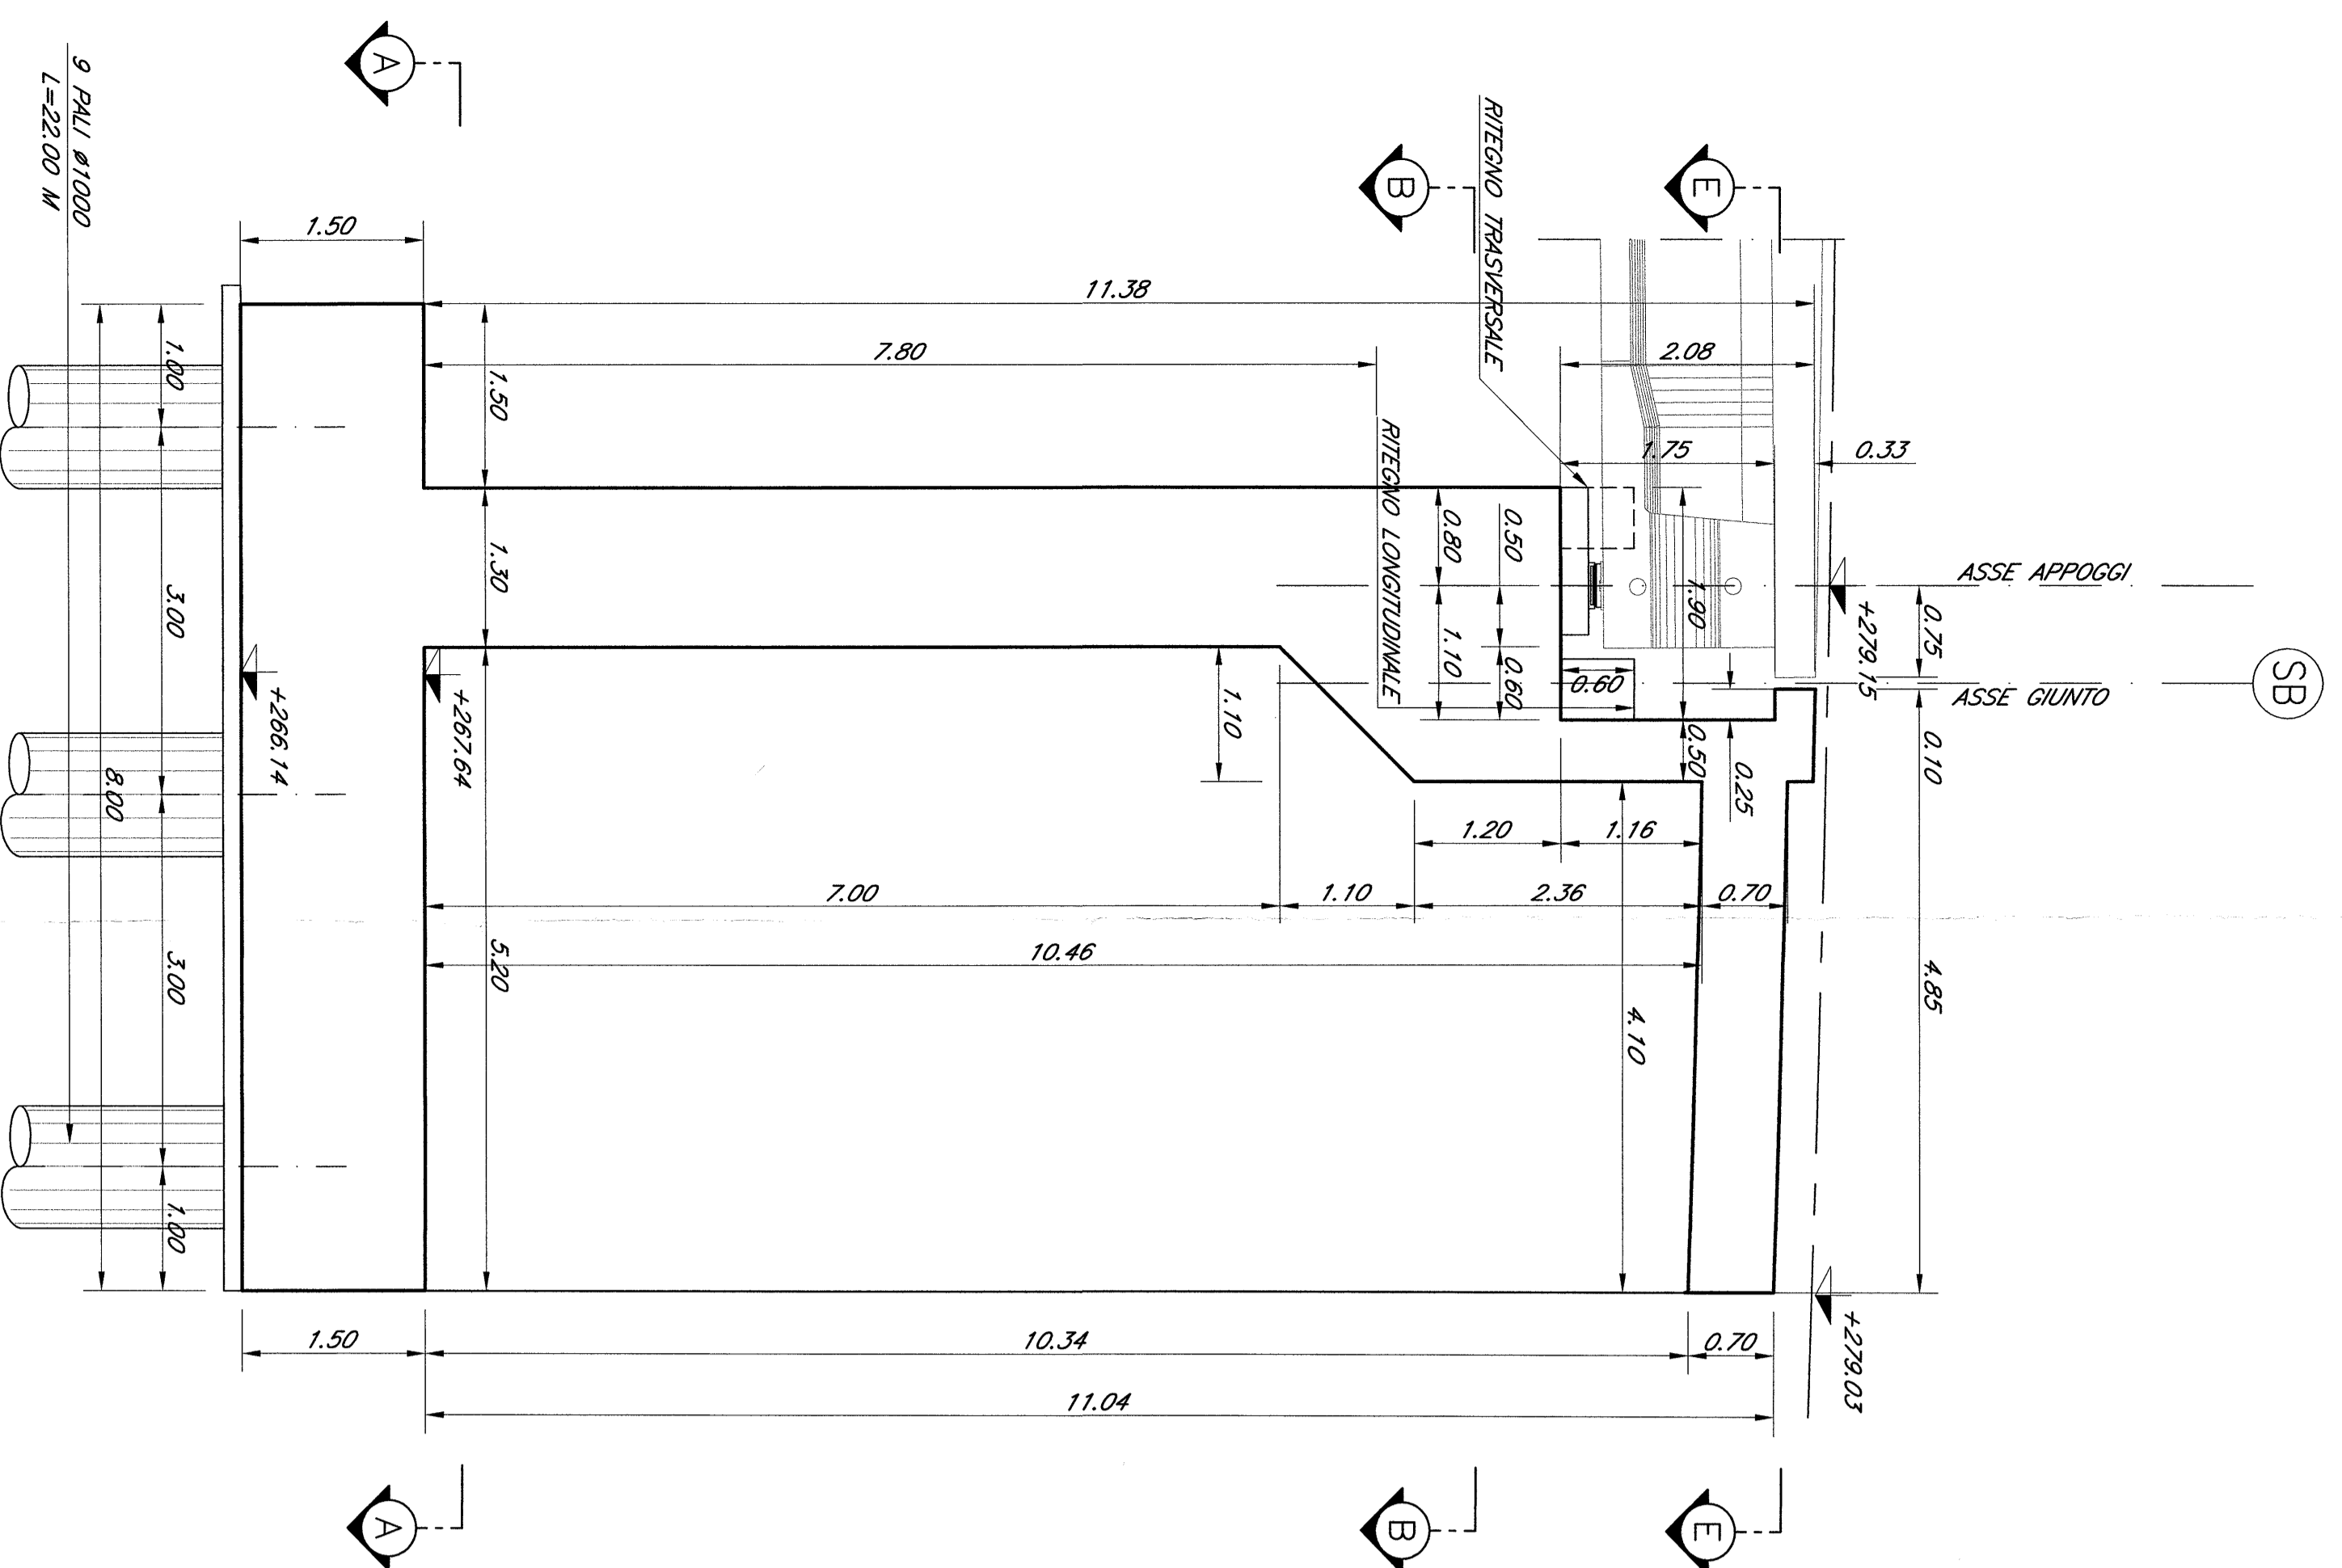


SEZIONE G-G
Scala 1:50

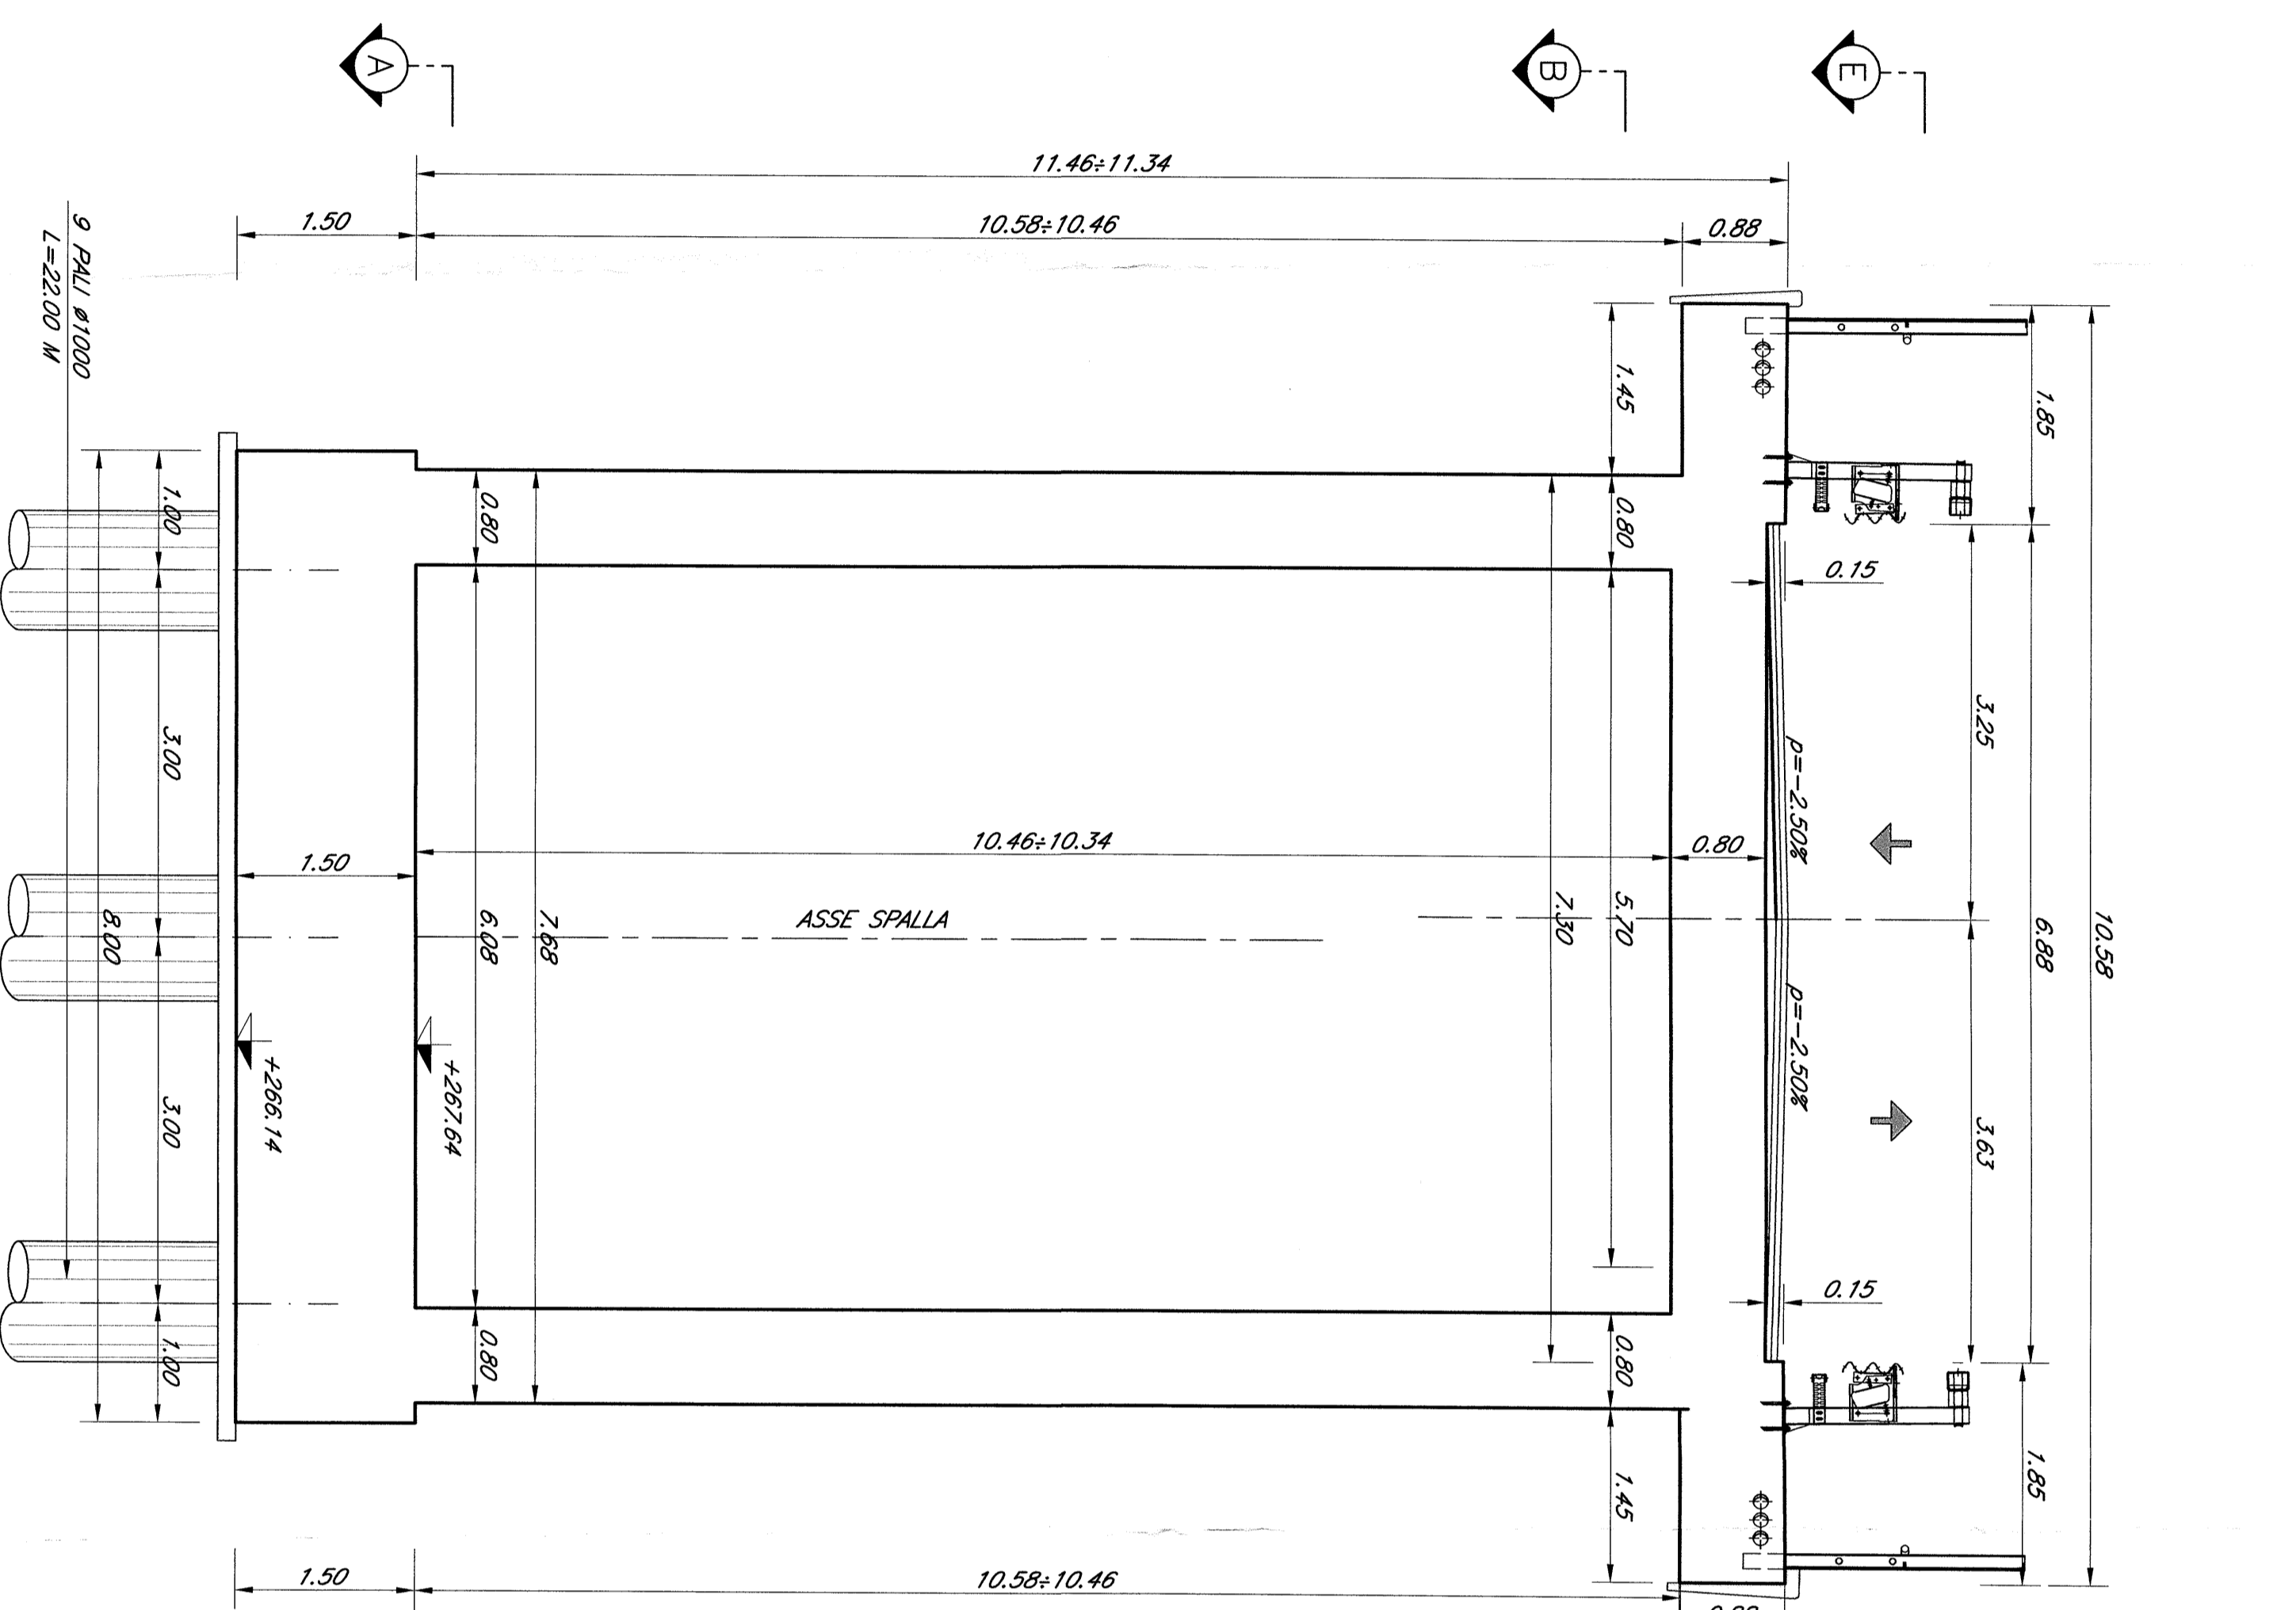


PROSPETTO F-F
Scala 1:50

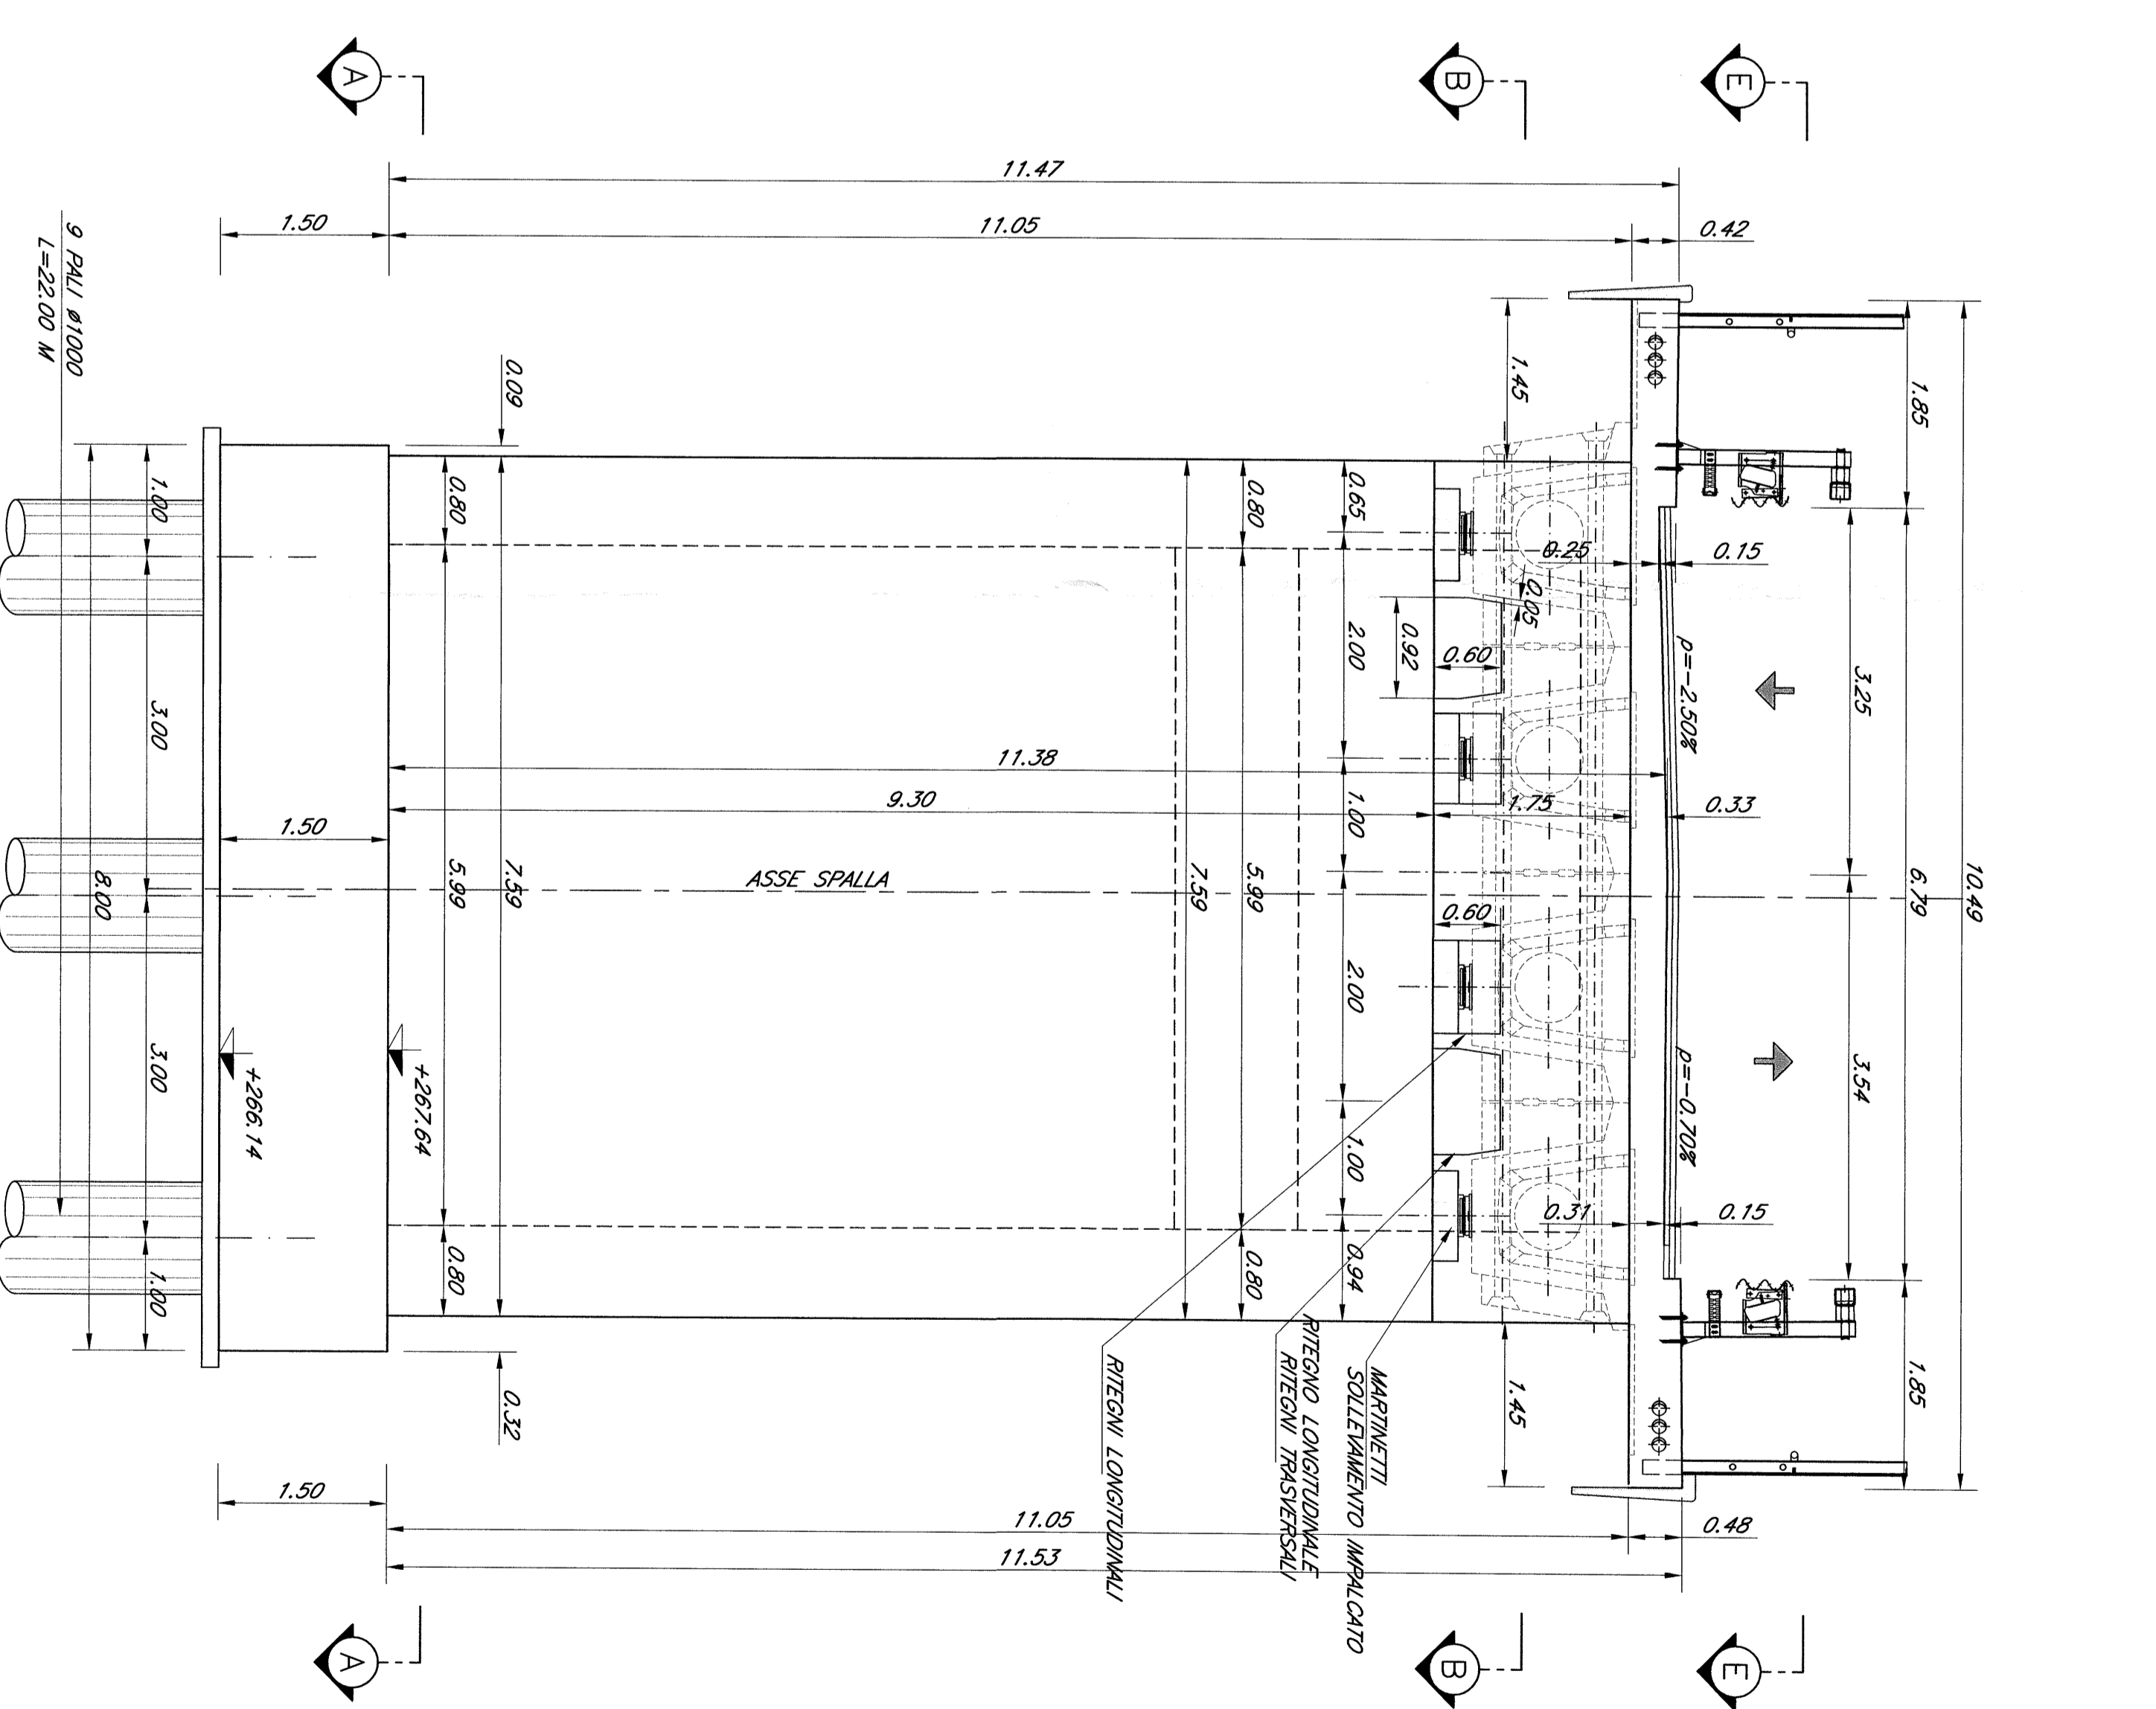


SEZIONE A-A
Scala 1:50

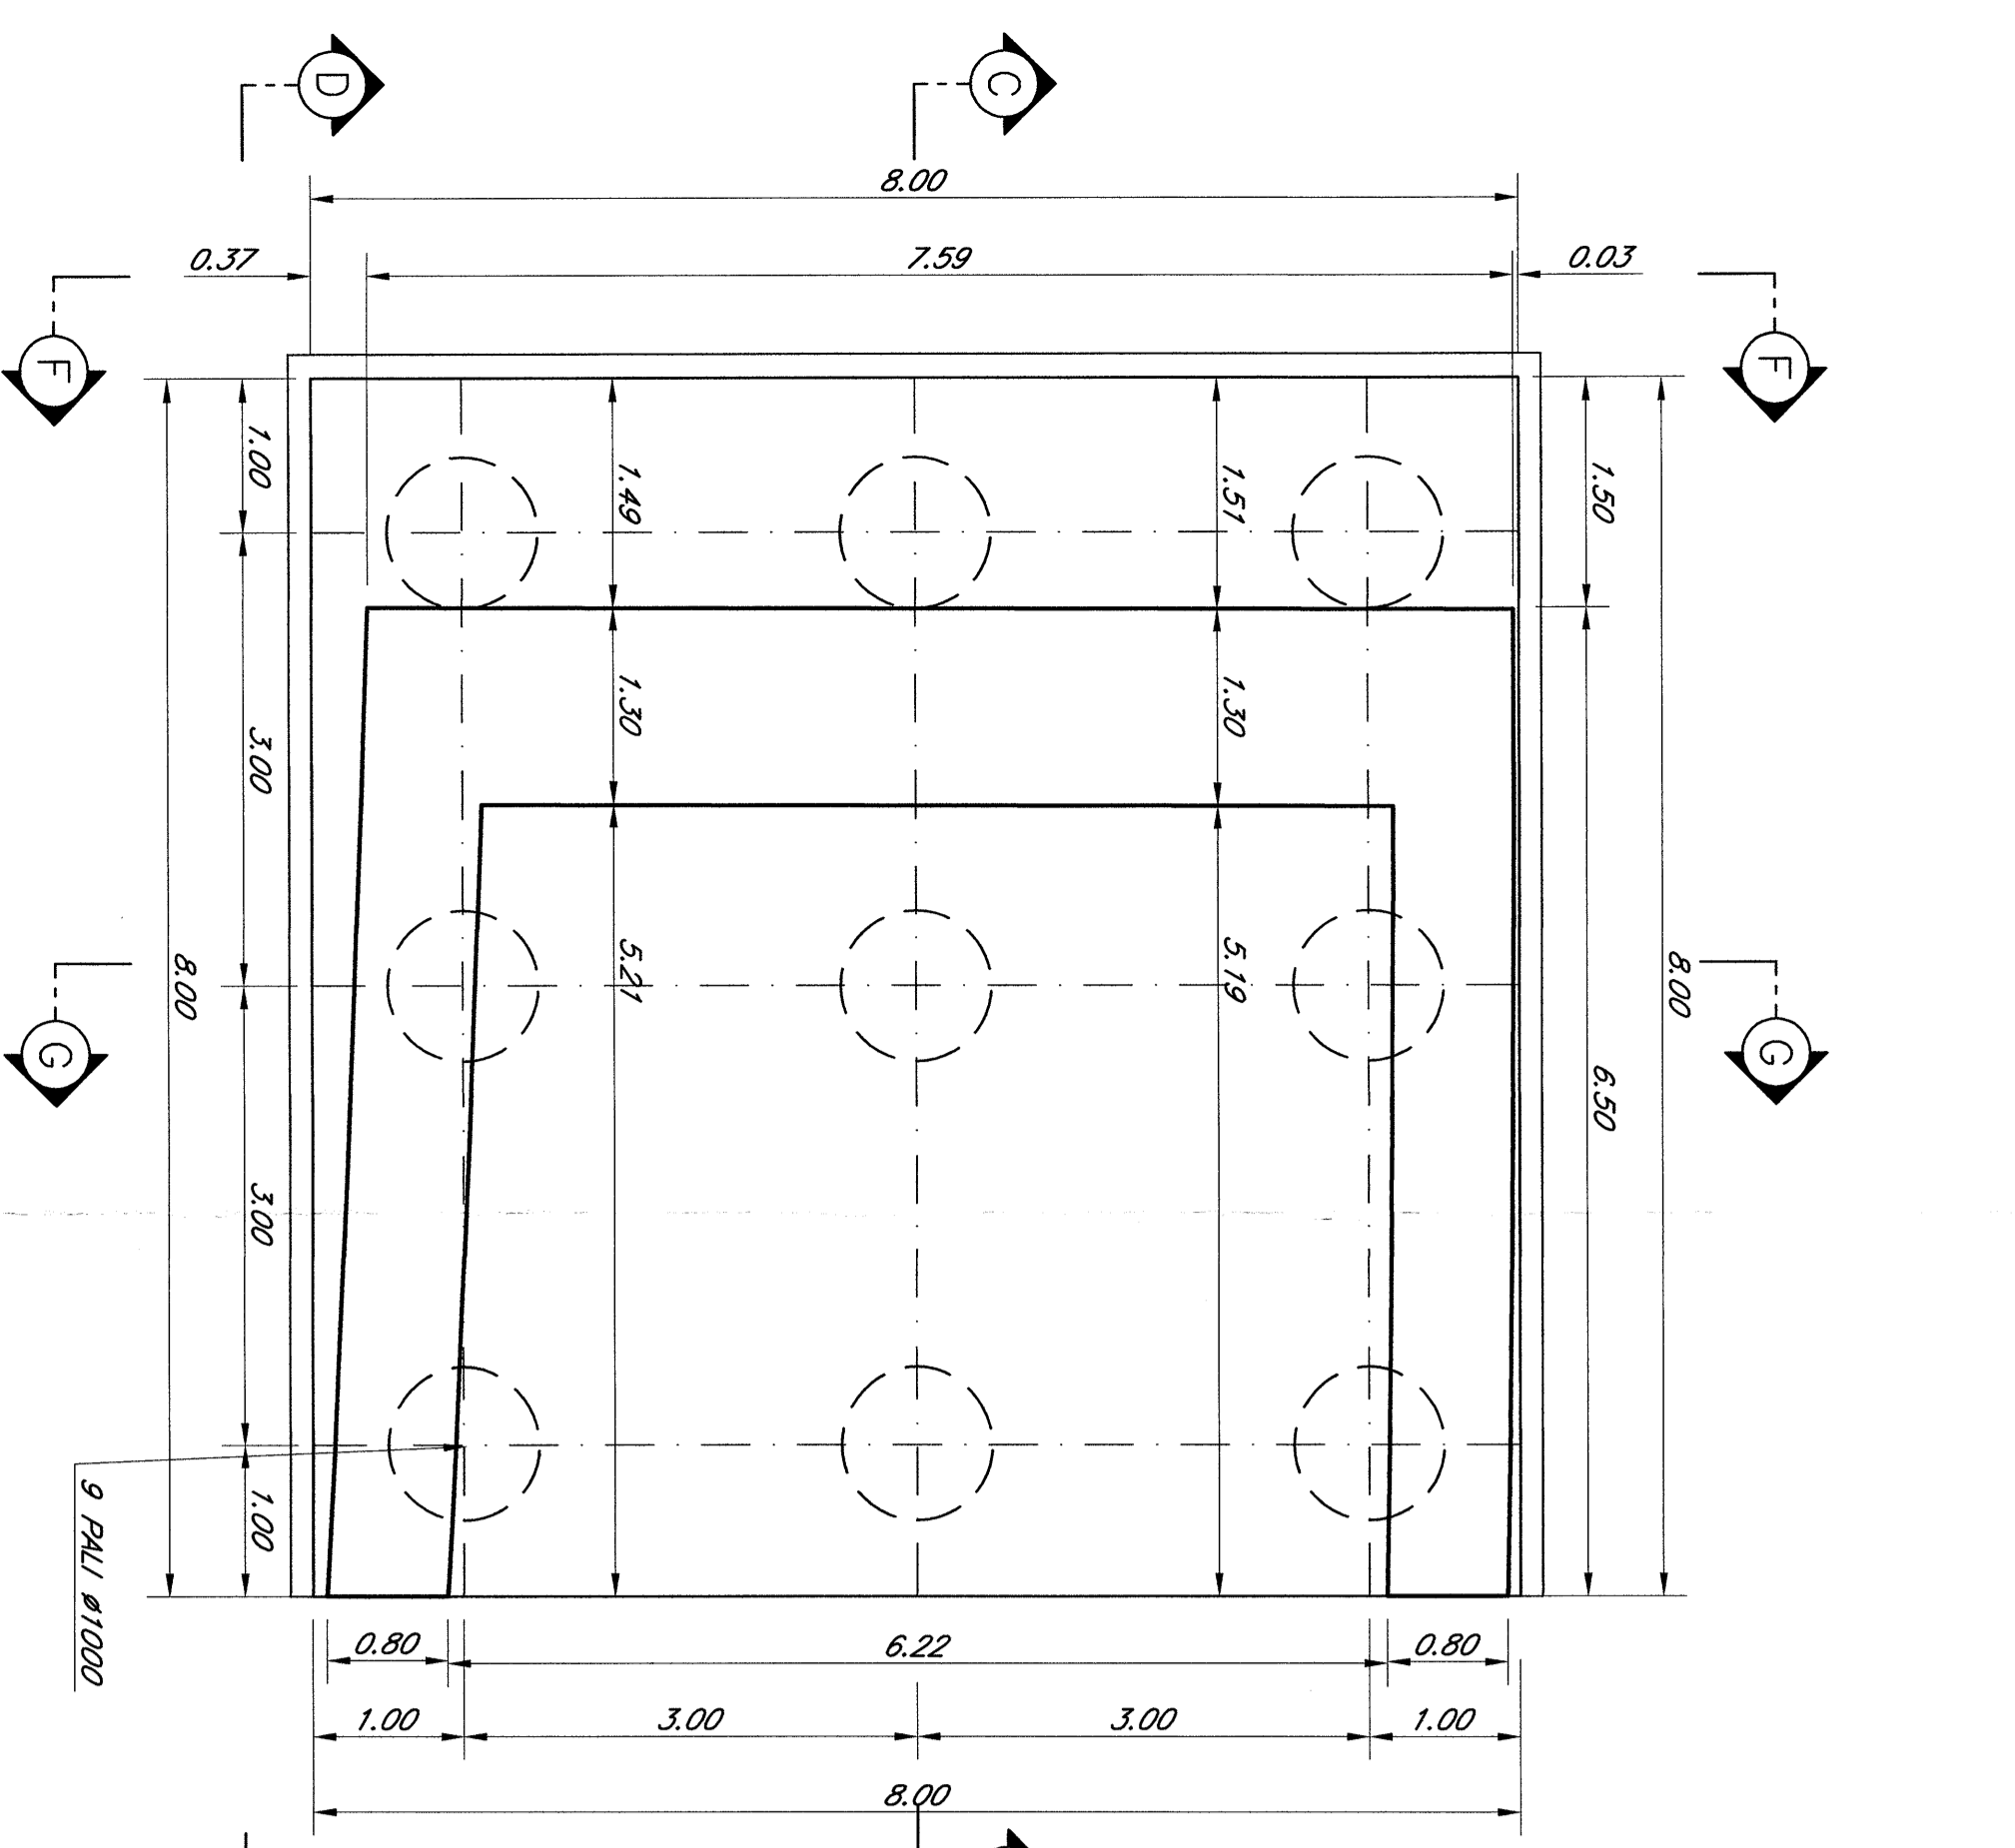


SEZIONE B-B
Scala 1:50

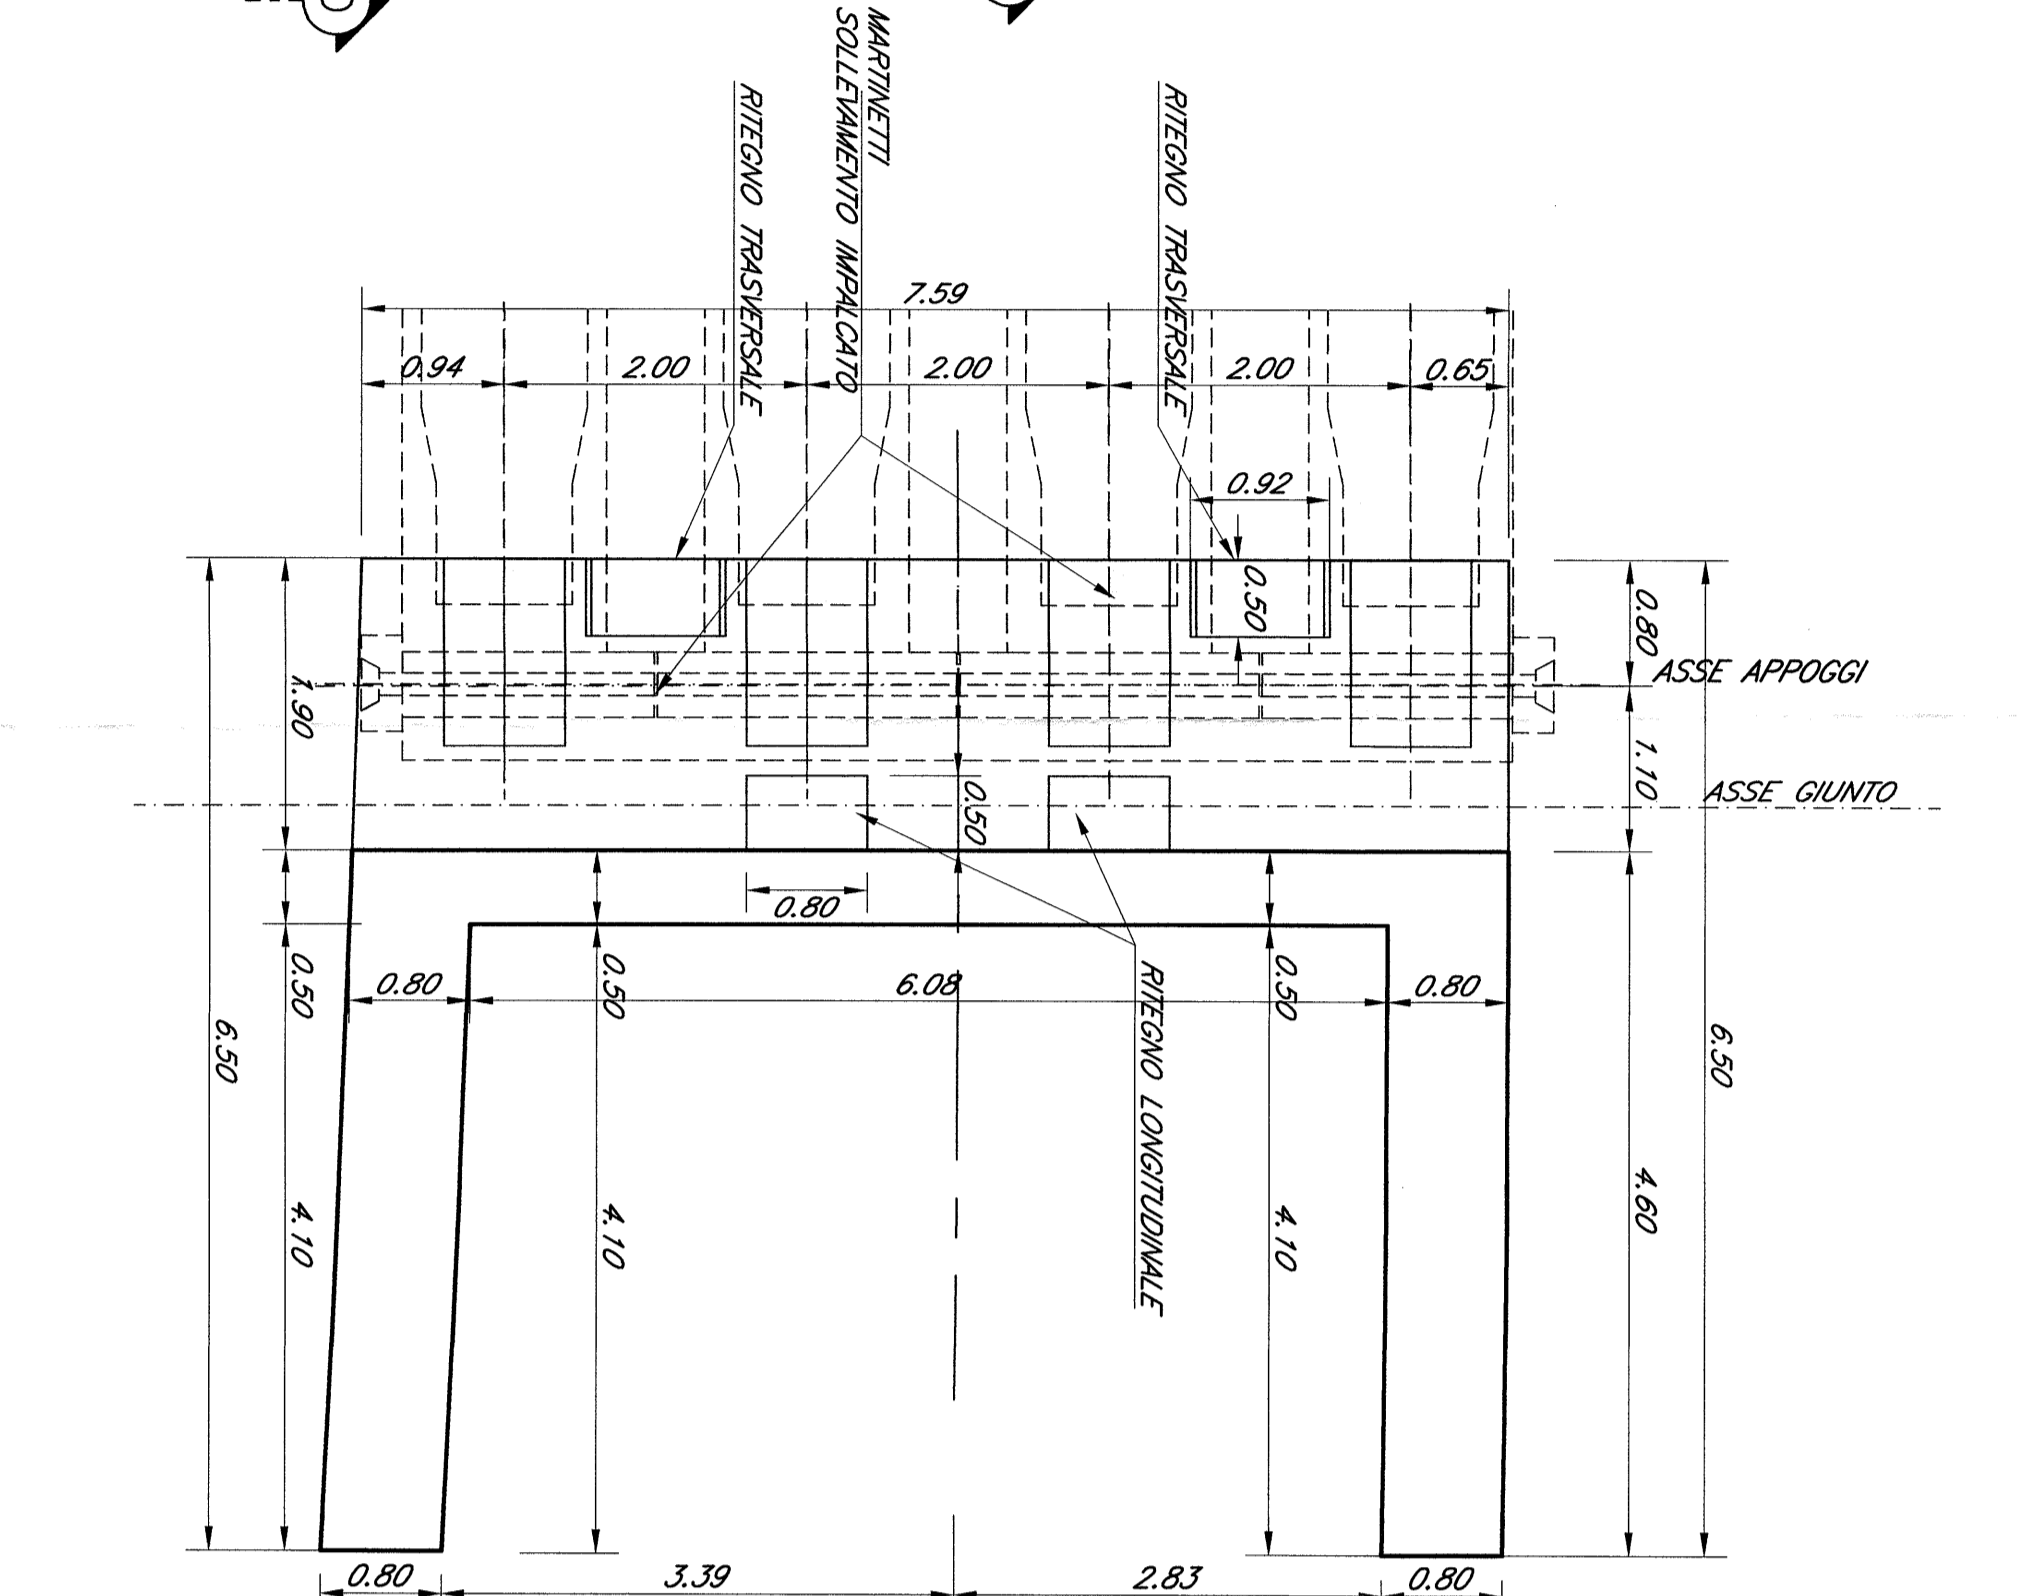

SEZIONE E-E
Scala 1:50

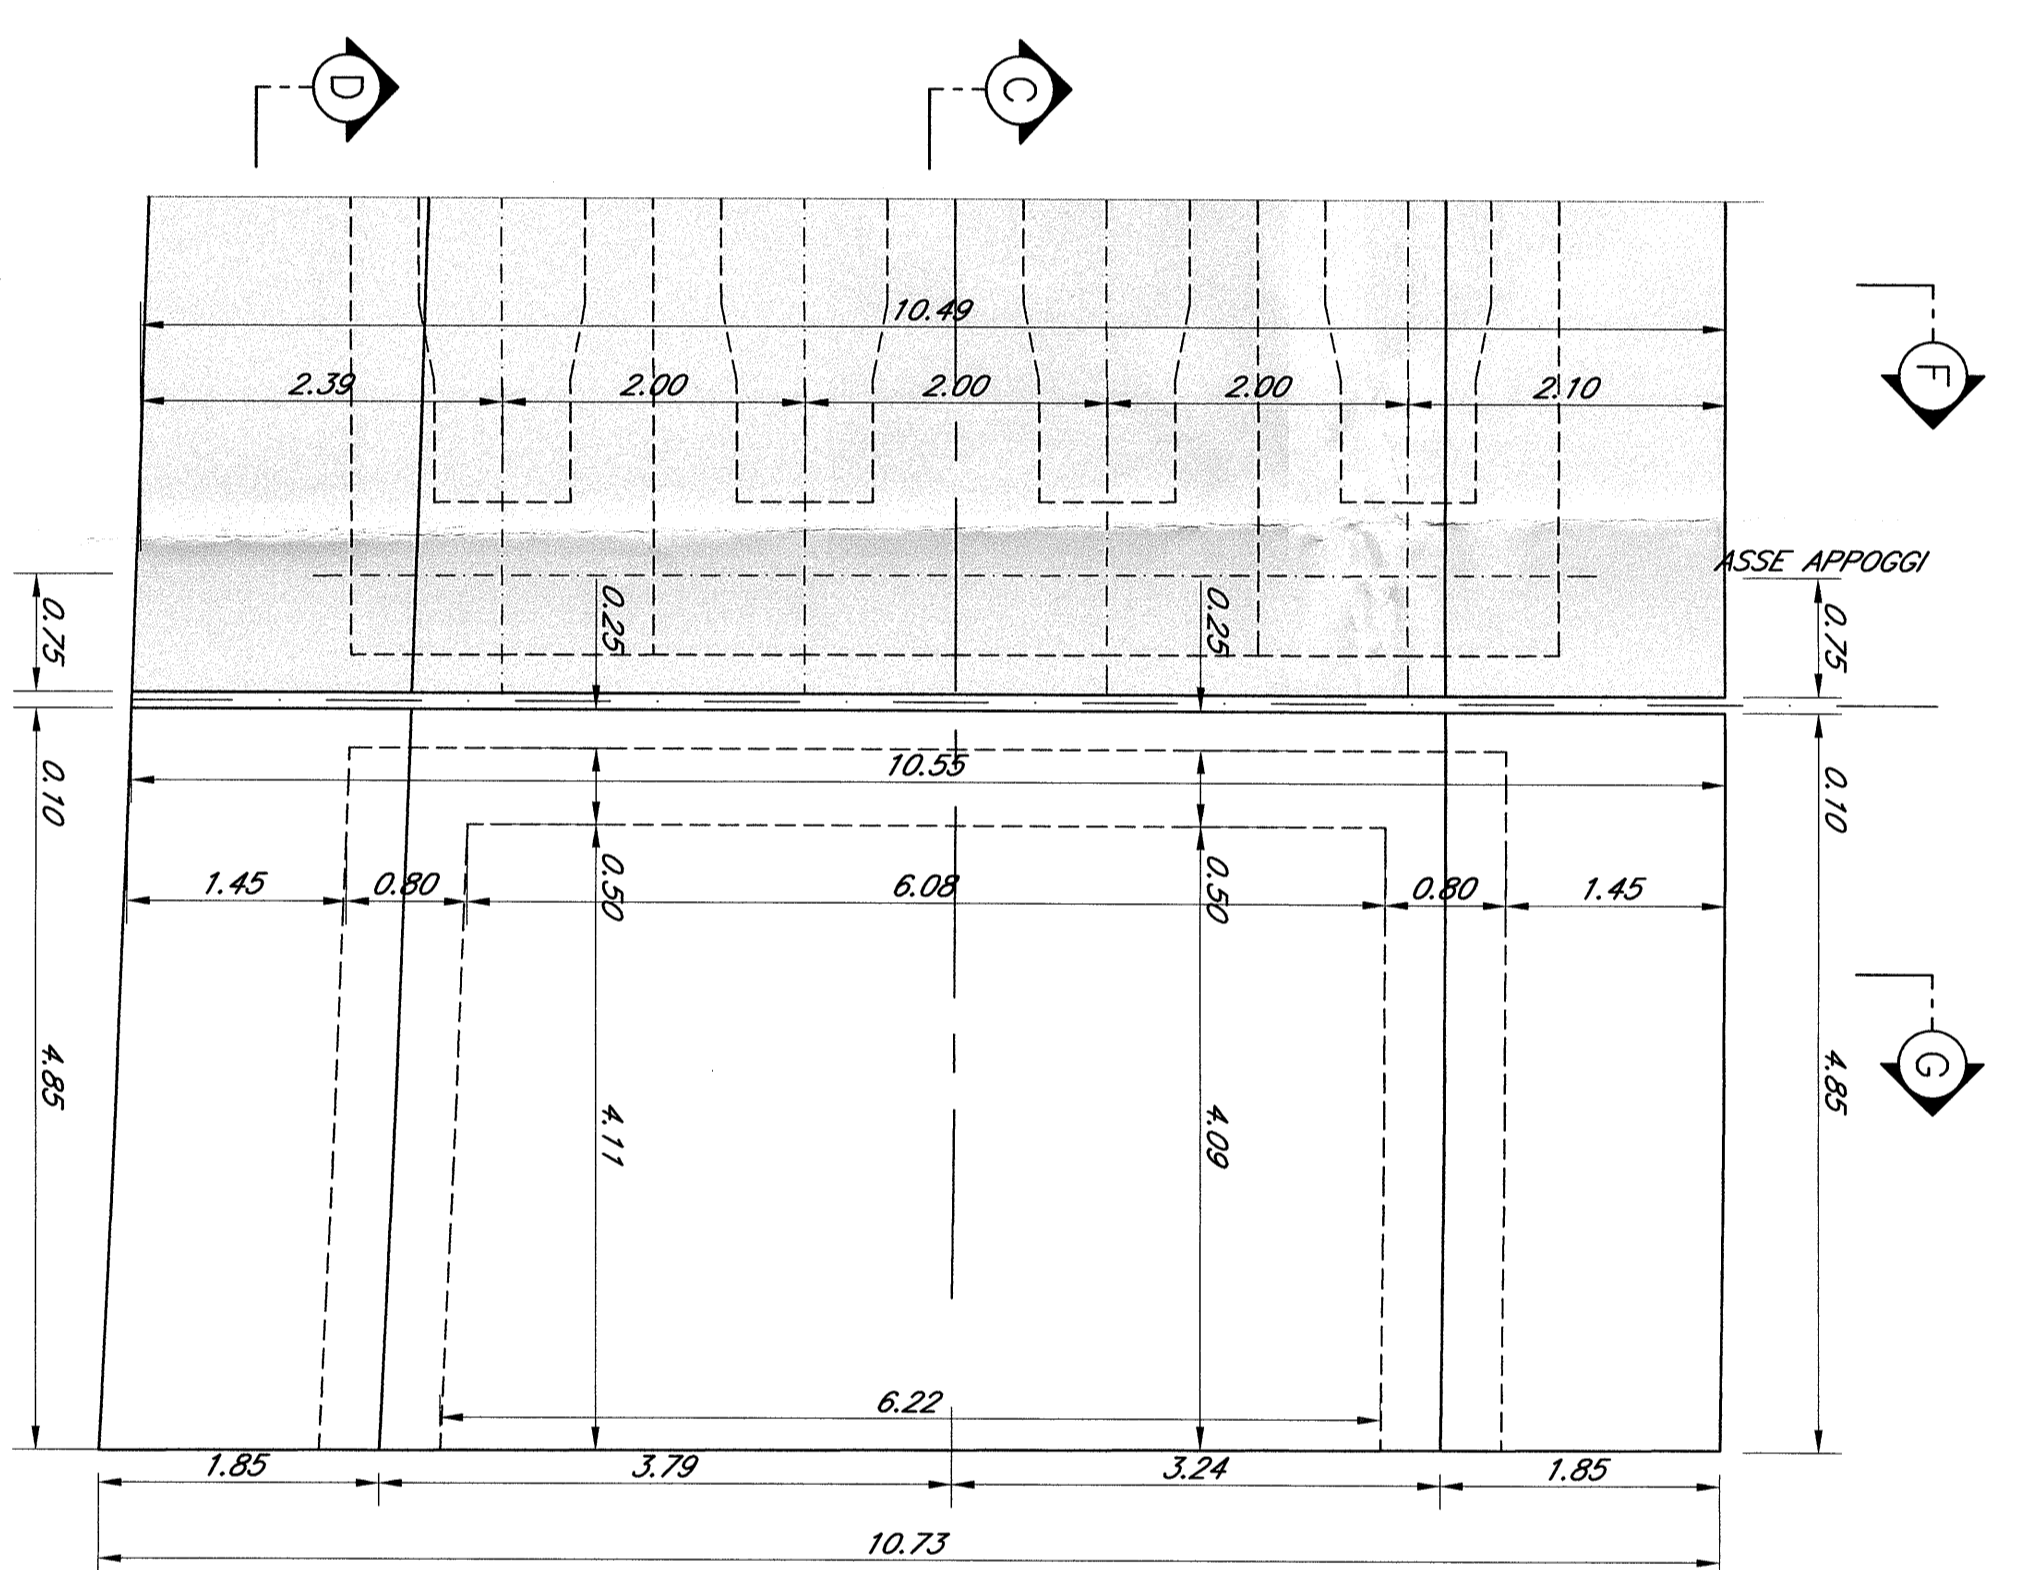

PROSPETTO D-D
Scala 1:50

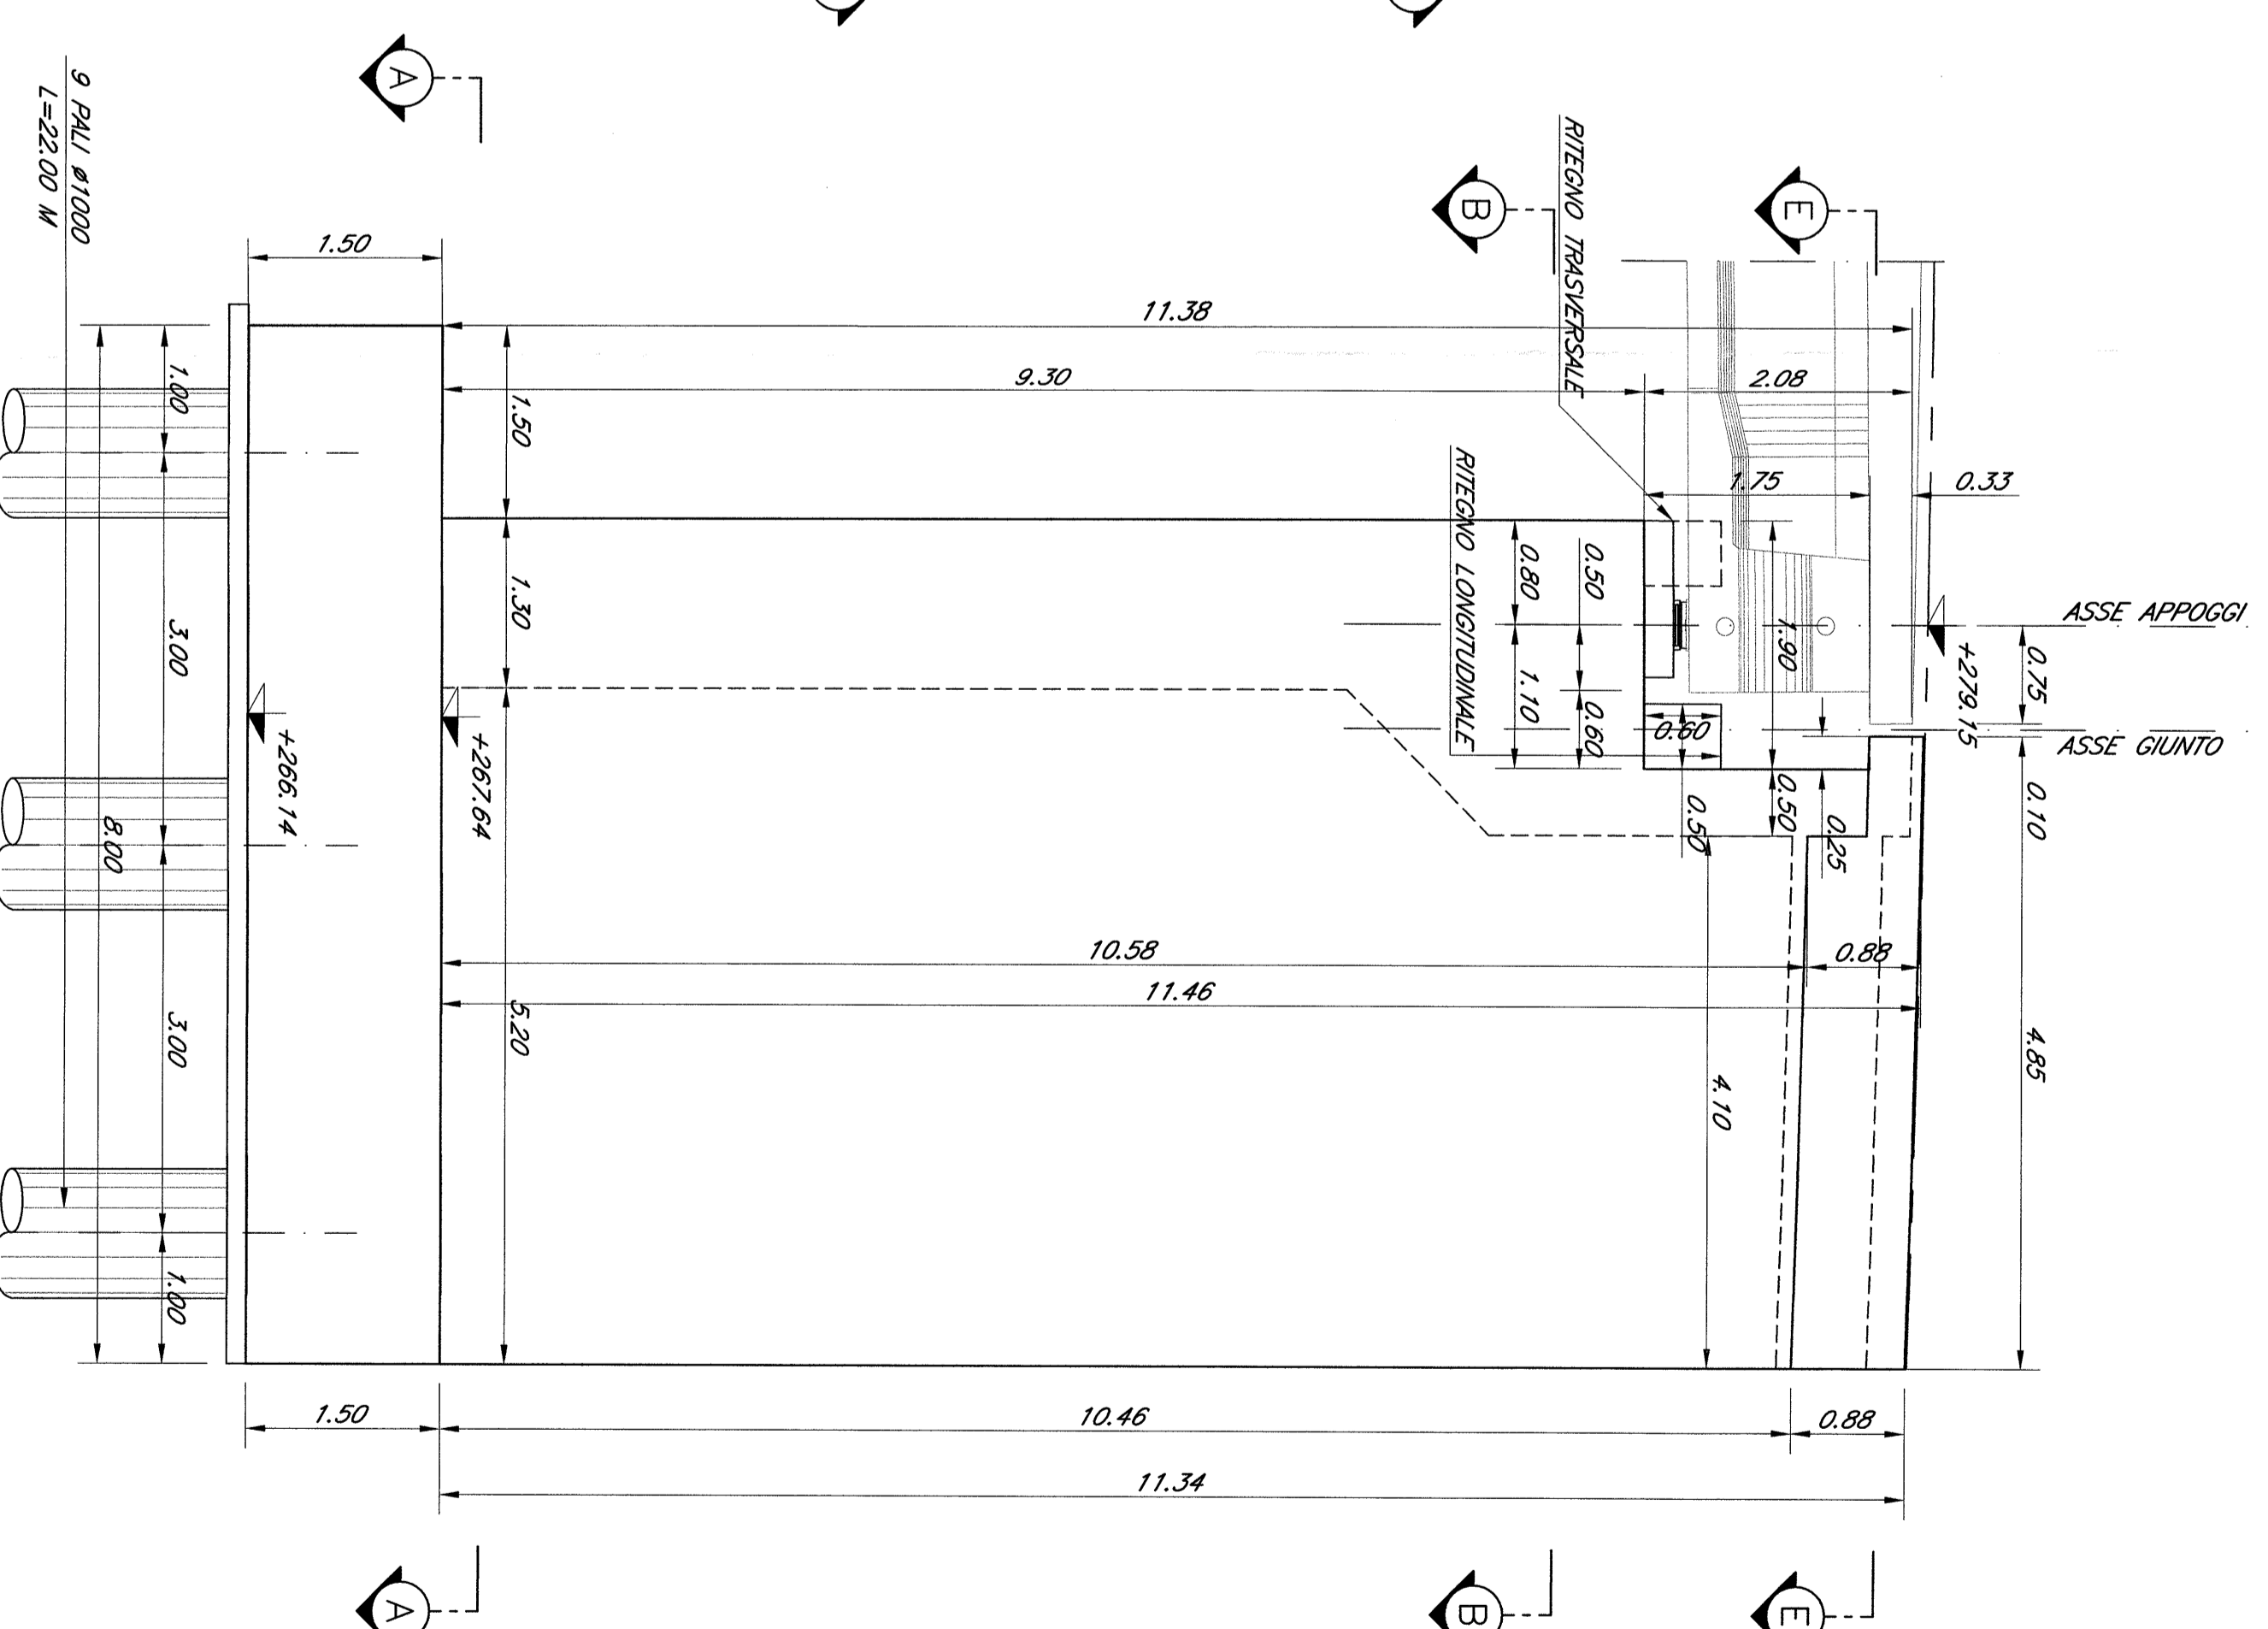

N.B. = Le progressive ferroviarie riportate sulle opere d'arte sono quelle storiche.

Le prescrizioni e le caratteristiche dei materiali e dei coperti e le incidenze sono riportate nell'elaborato Tabella Materiali.

COMITENTE
FSR
SOCIETA' PER AZIONI
SISTEMI FERROVIARI ITALIANI

PROGETTATORE
ITALFER
SOCIETA' PER AZIONI

CONTRATTO ISTITUZIONALE DI SVILUPPO PER LA REALIZZAZIONE DELLA DIRETTRICE FERROVIARIA NAPOLI-BARI-LECCE-TARANTO

U.O. STRUTTURE

PROGETTO DEFINITIVO

LINEA POTENZA-FOGGIA - AMMODERNAMENTO SOTTOPROGETTO 2 - ELETTROPICAZIONE, RETTIFICHE DI TRACCIATO, SOPPRESSIONE P.L. E CONSOLIDAMENTO SEDE LOTTO 4 - OPERE AGGIUNTIVE PER OTTEMPERANZA PRESCRIZIONI DI CDS ISTRUTTORIA

INT. 141-39-485

CARENTERIA SPALLA B

SCALA
1:50

CONSEGNA	LOTTO FASE	ENTE	PRODOTTORE	OPERAZIONALE	PROGR.	REV.
A	04	D	09	BB	IV11100	002 A
Autore	Disegnato	Verificato	Approvato	Autore	Disegnato	Verificato
ITALFER	ITALFER	ITALFER	ITALFER	ITALFER	ITALFER	ITALFER