




SEZIONE LONGITUDINALE RAMPA EST
Scala 1:100

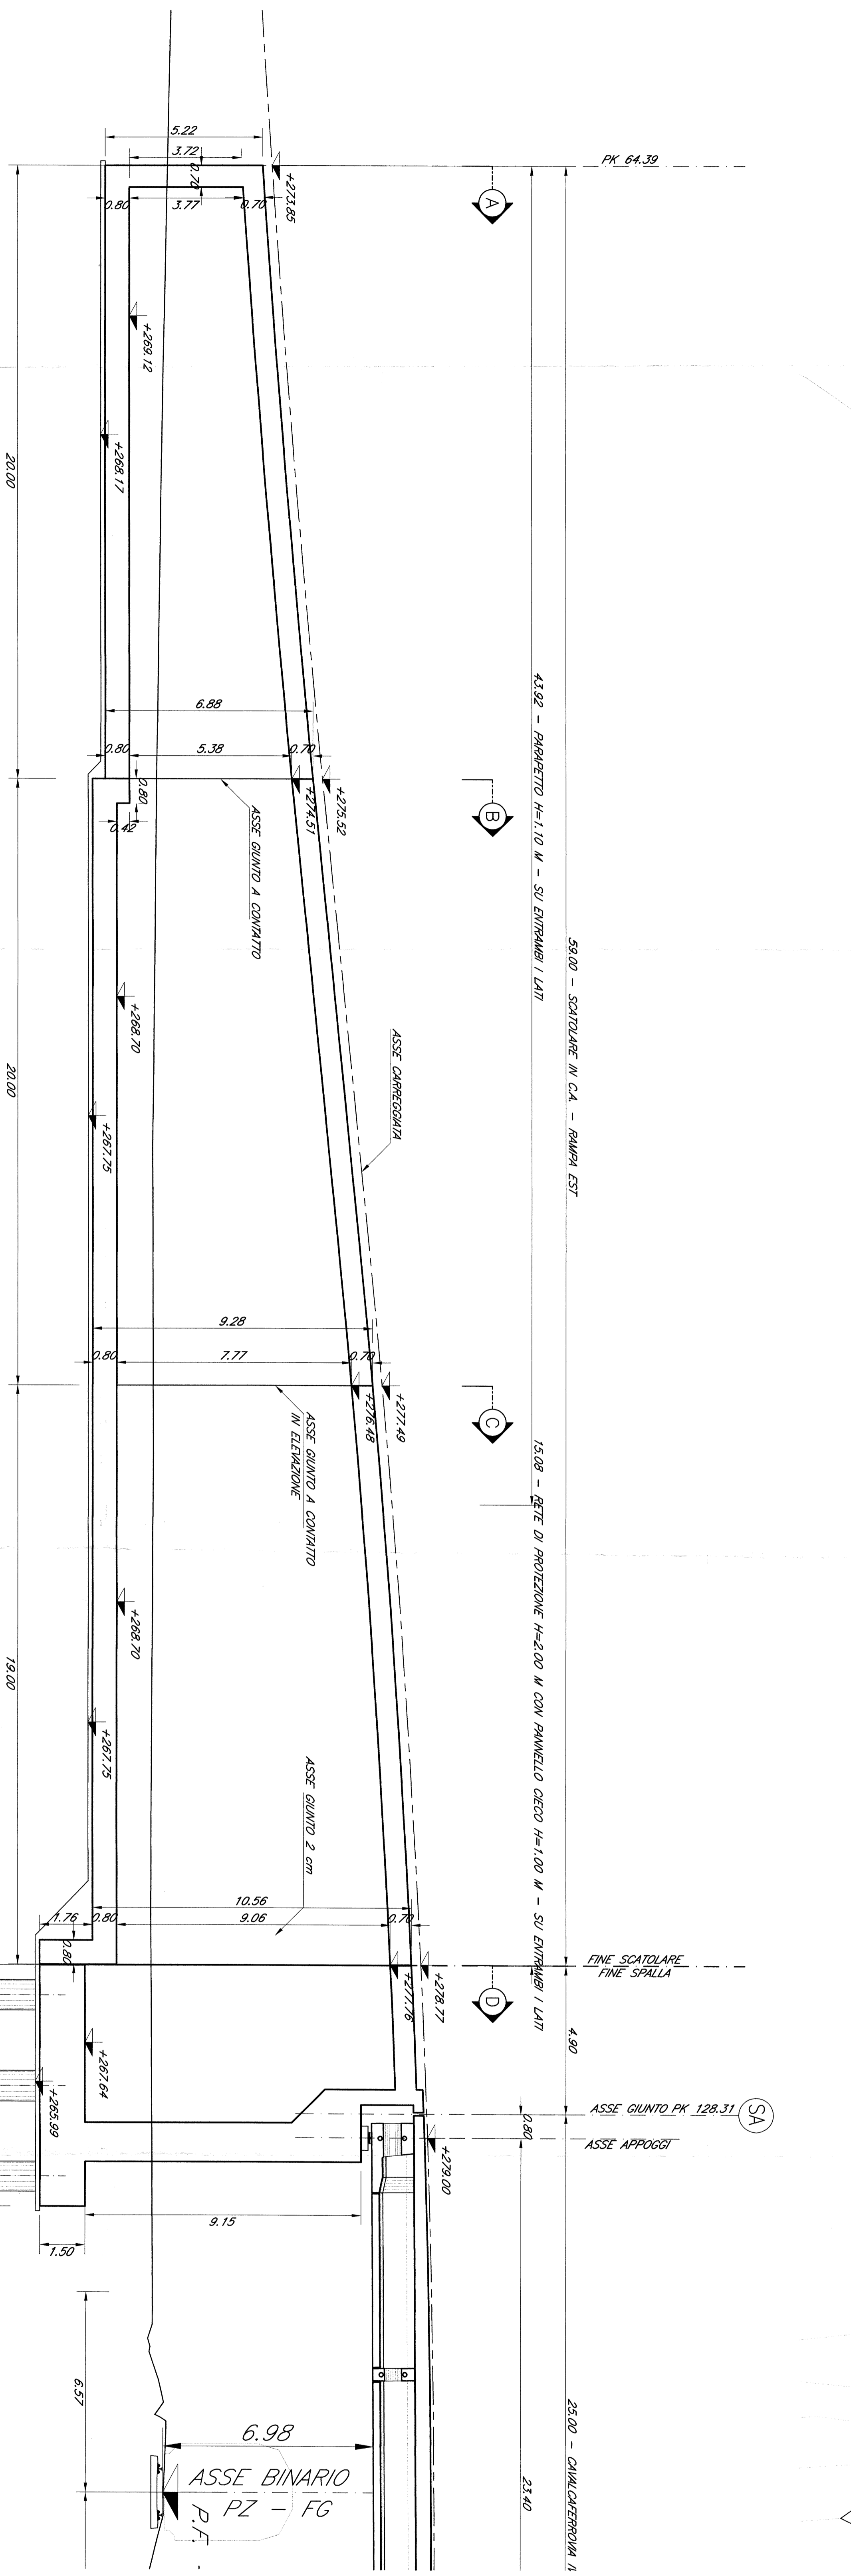


SEZIONE A-A
Scala 1:100

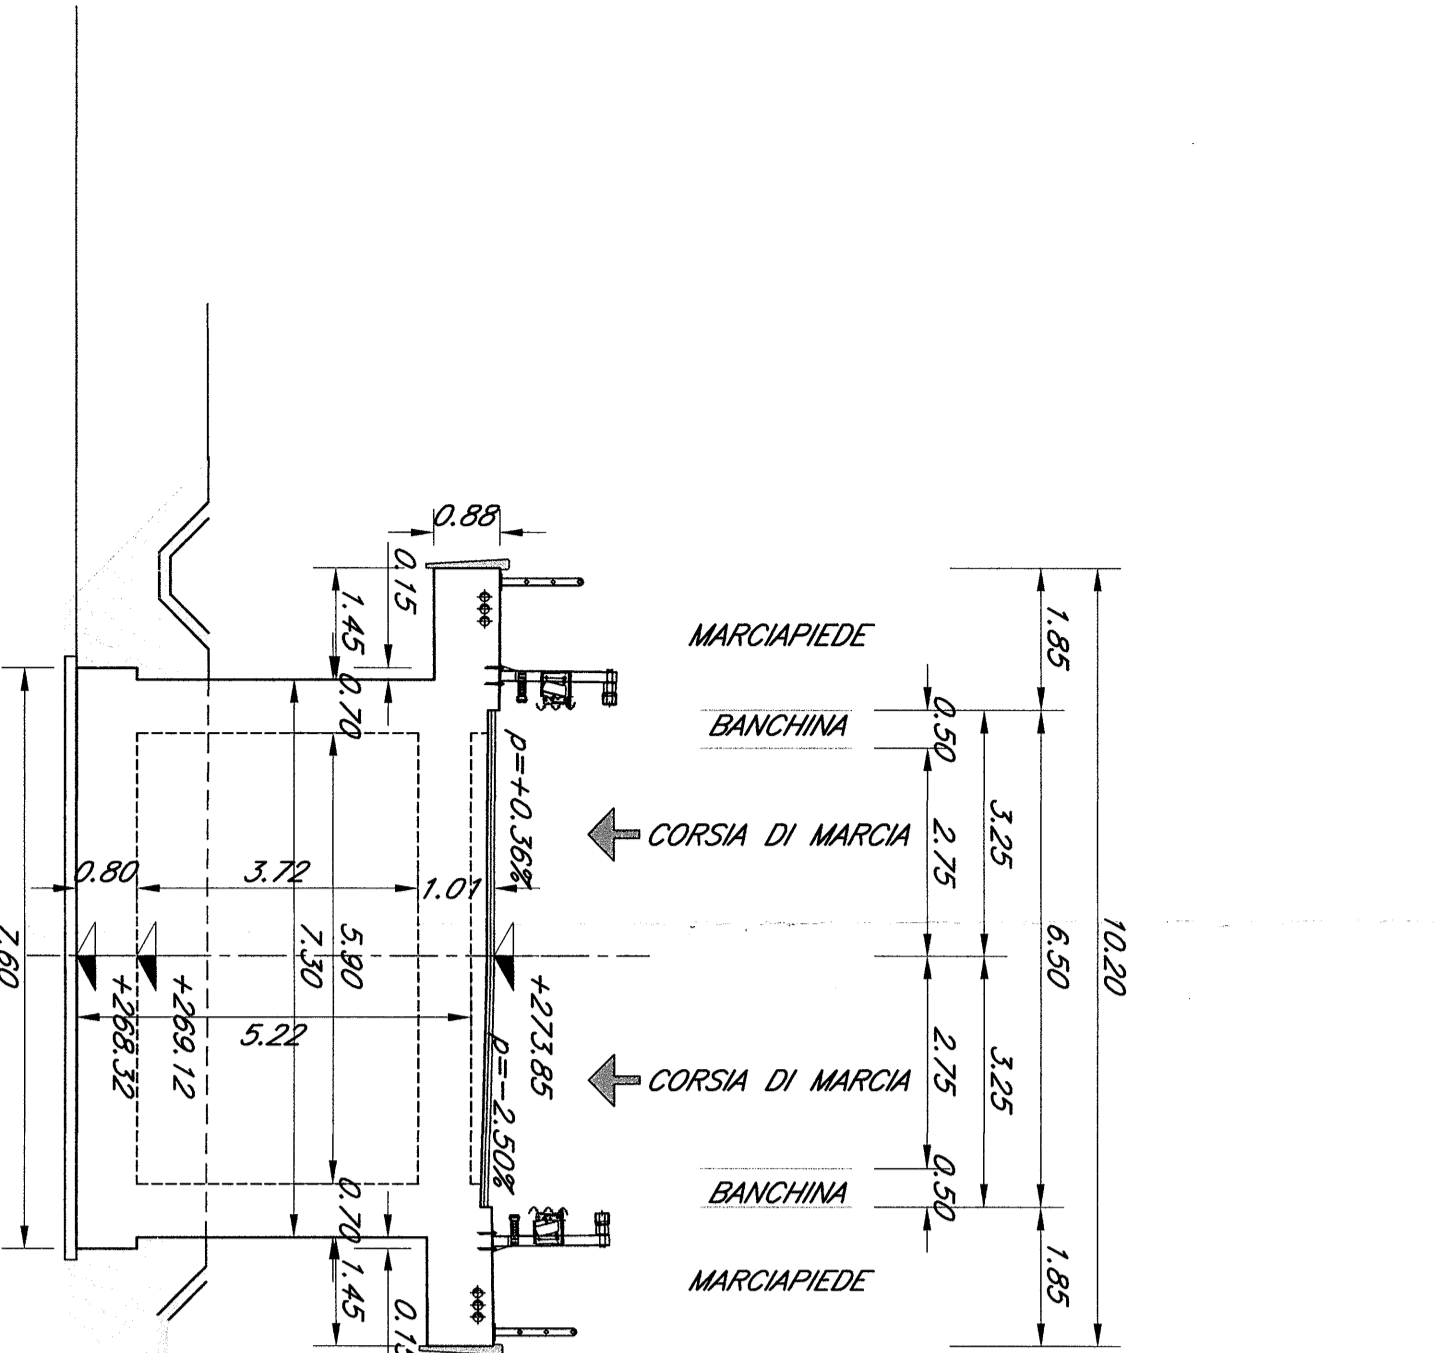


SEZIONE B-B
Scala 1:100

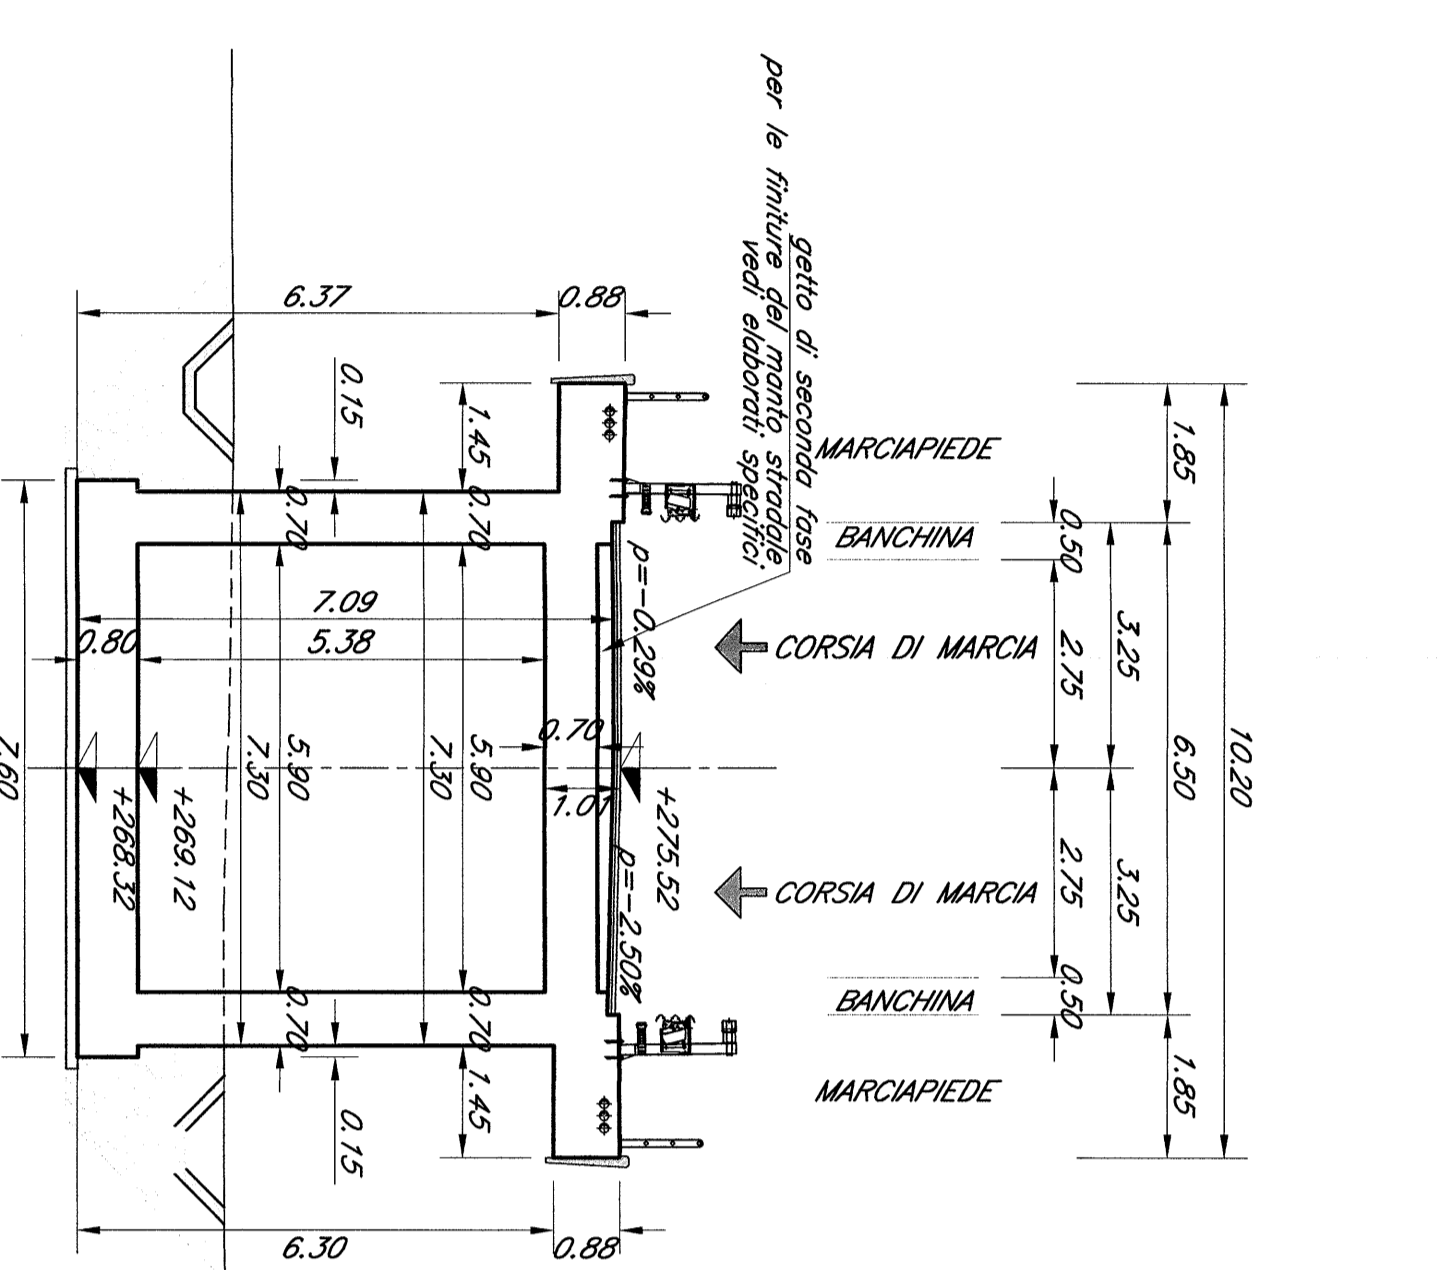

SEZIONE C-C
Scala 1:100

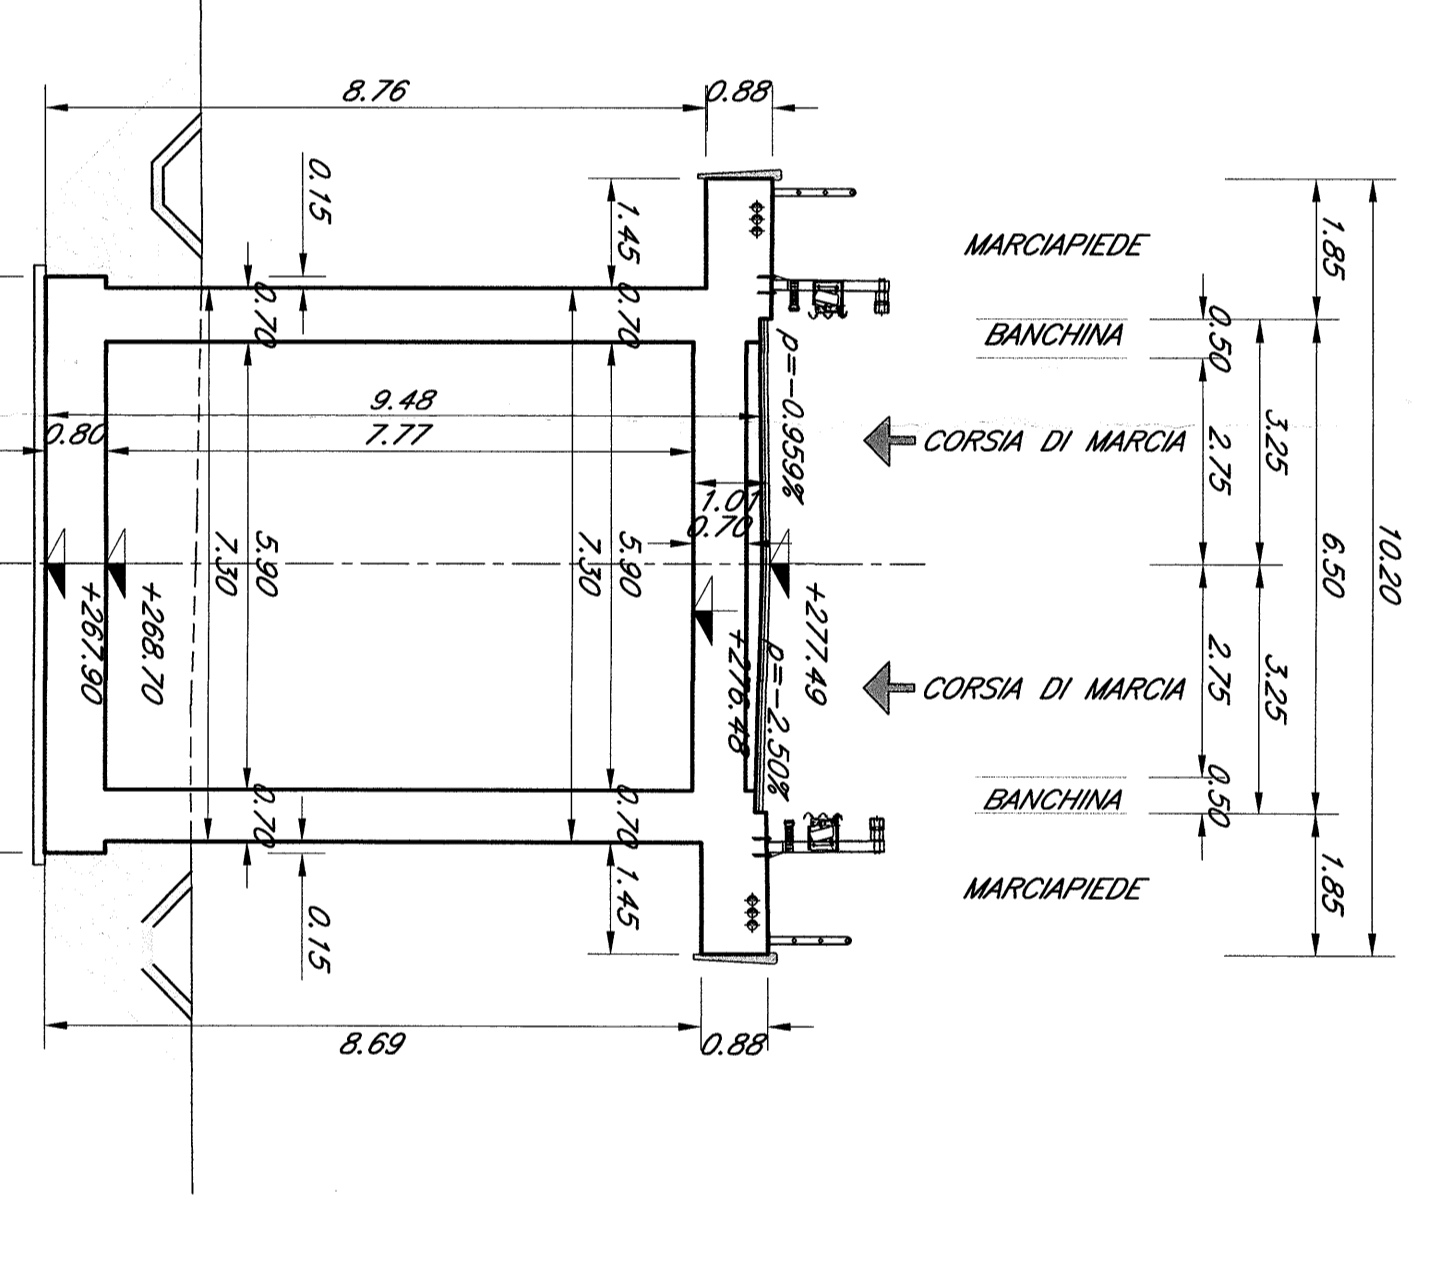

SEZIONE D-D
Scala 1:100

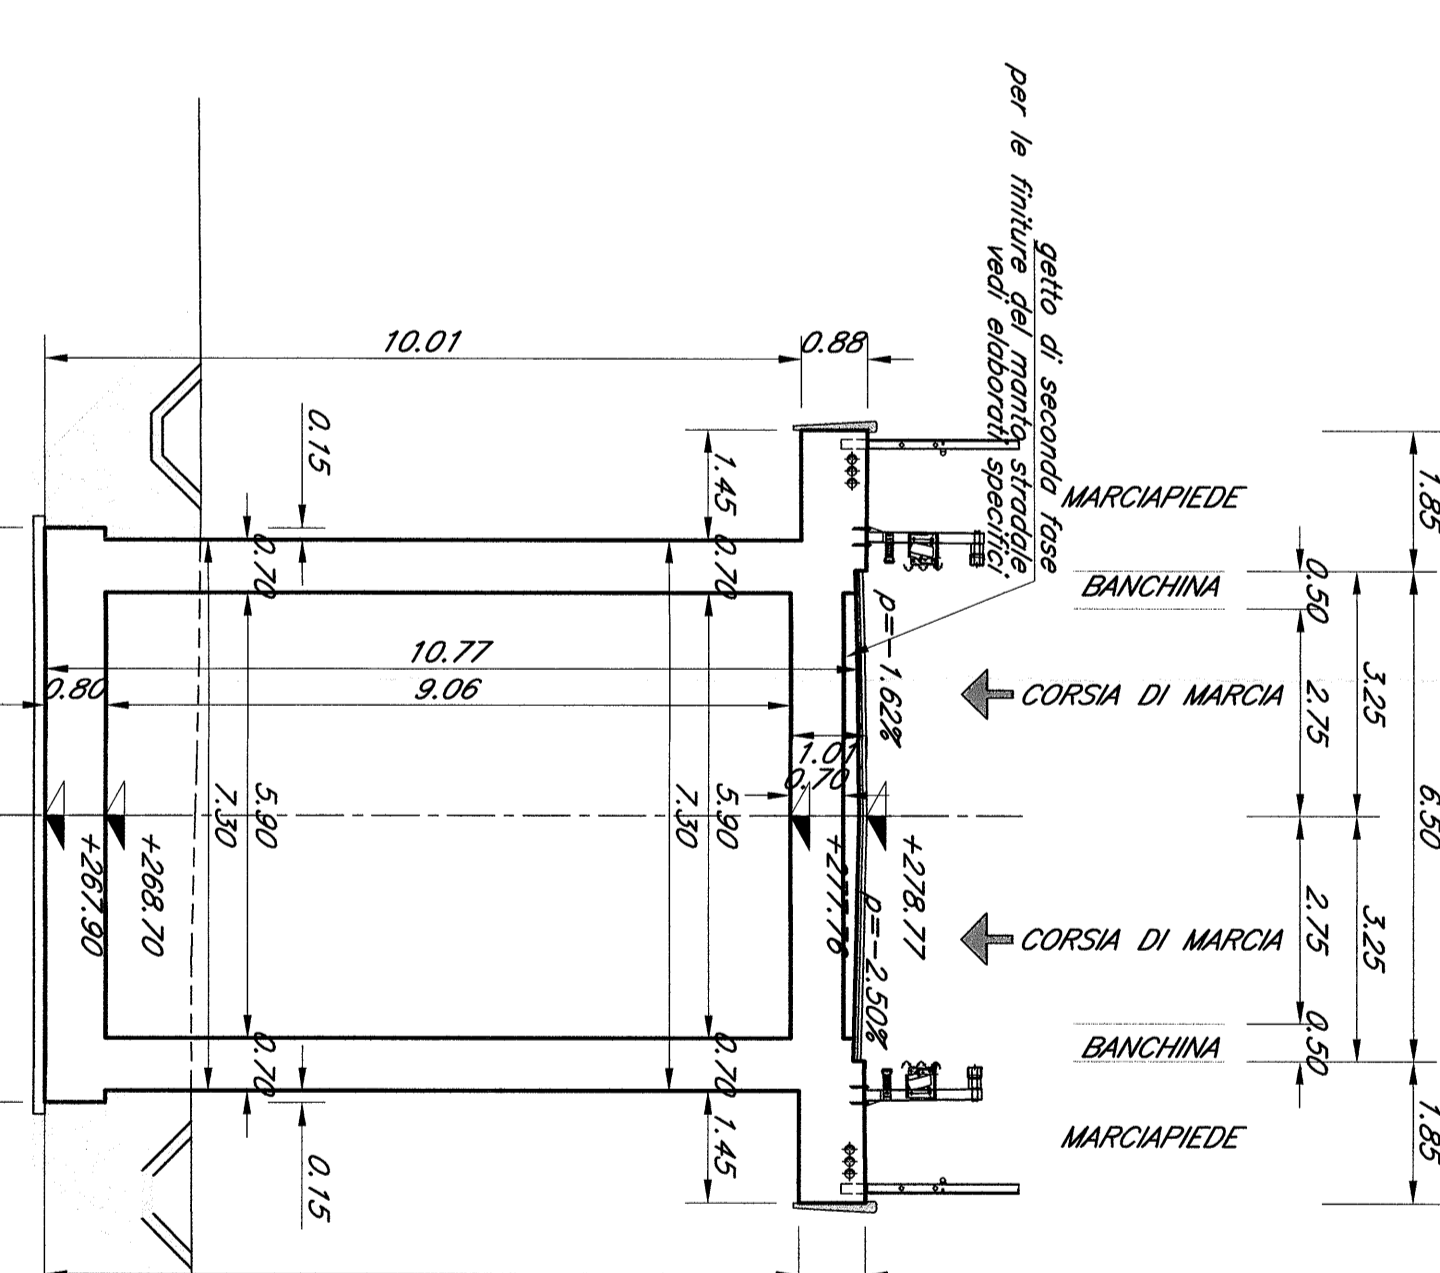

N.B. = Le progressive ferroviarie riportate sulle opere d'arte sono quelle storiche.

Le prescrizioni e le caratteristiche dei materiali e dei coperti e le incidenze sono riportate nell'elaborato Tabella Materiali.

COMITENTE: **RFI**
RAIL INFRASTRUTTURE ITALIANE
 GRUPPO FERROVIARIO ITALIANO
 DIREZIONE REGIONALE LOMBARDA
 SERVIZIO PROGETTAZIONE

PROGETTAZIONE: **ITALFERRA**
GRUPPO RAIL INFRASTRUTTURE ITALIANE

CONTRATTO ISTITUZIONALE DI SVILUPPO PER LA REALIZZAZIONE DELLA DIRETTICE FERROVIARIA NAPOLI-BARI-LECCE/PASANO

U.O. STRUTTURE

PROGETTO DEFINITIVO

LINEA POTENZA-FOGGIA - AMMODERNAMENTO SOTTOPROGETTO 2 - ELETTRIFICAZIONE, RETTIFICHE DI TRACCIATO, SOPPRESSIONE P.L. E CONSOLIDAMENTO SEDE

LOTTO 4 - OPERE AGGIUNTIVE PER OTTEMPERANZA PRESCRIZIONI DI CDS ISTRUTTORIA

V1-1 - KM 39+652
 CARENTERIA SCATOLARE D'APPROCCIO EST

SCALA: **1:100**

COMMISSIONE	LOTTO	FASE	ENTE	TIPO DOC.	OPERANDOSI/UNA	PRODOTTORE	REV.
A	04	D	09	BA	IV/1100	001	A
Rev.	Descrizione	Stato	Data	Versione	Data	Autore	Autore
1							

LA.96