
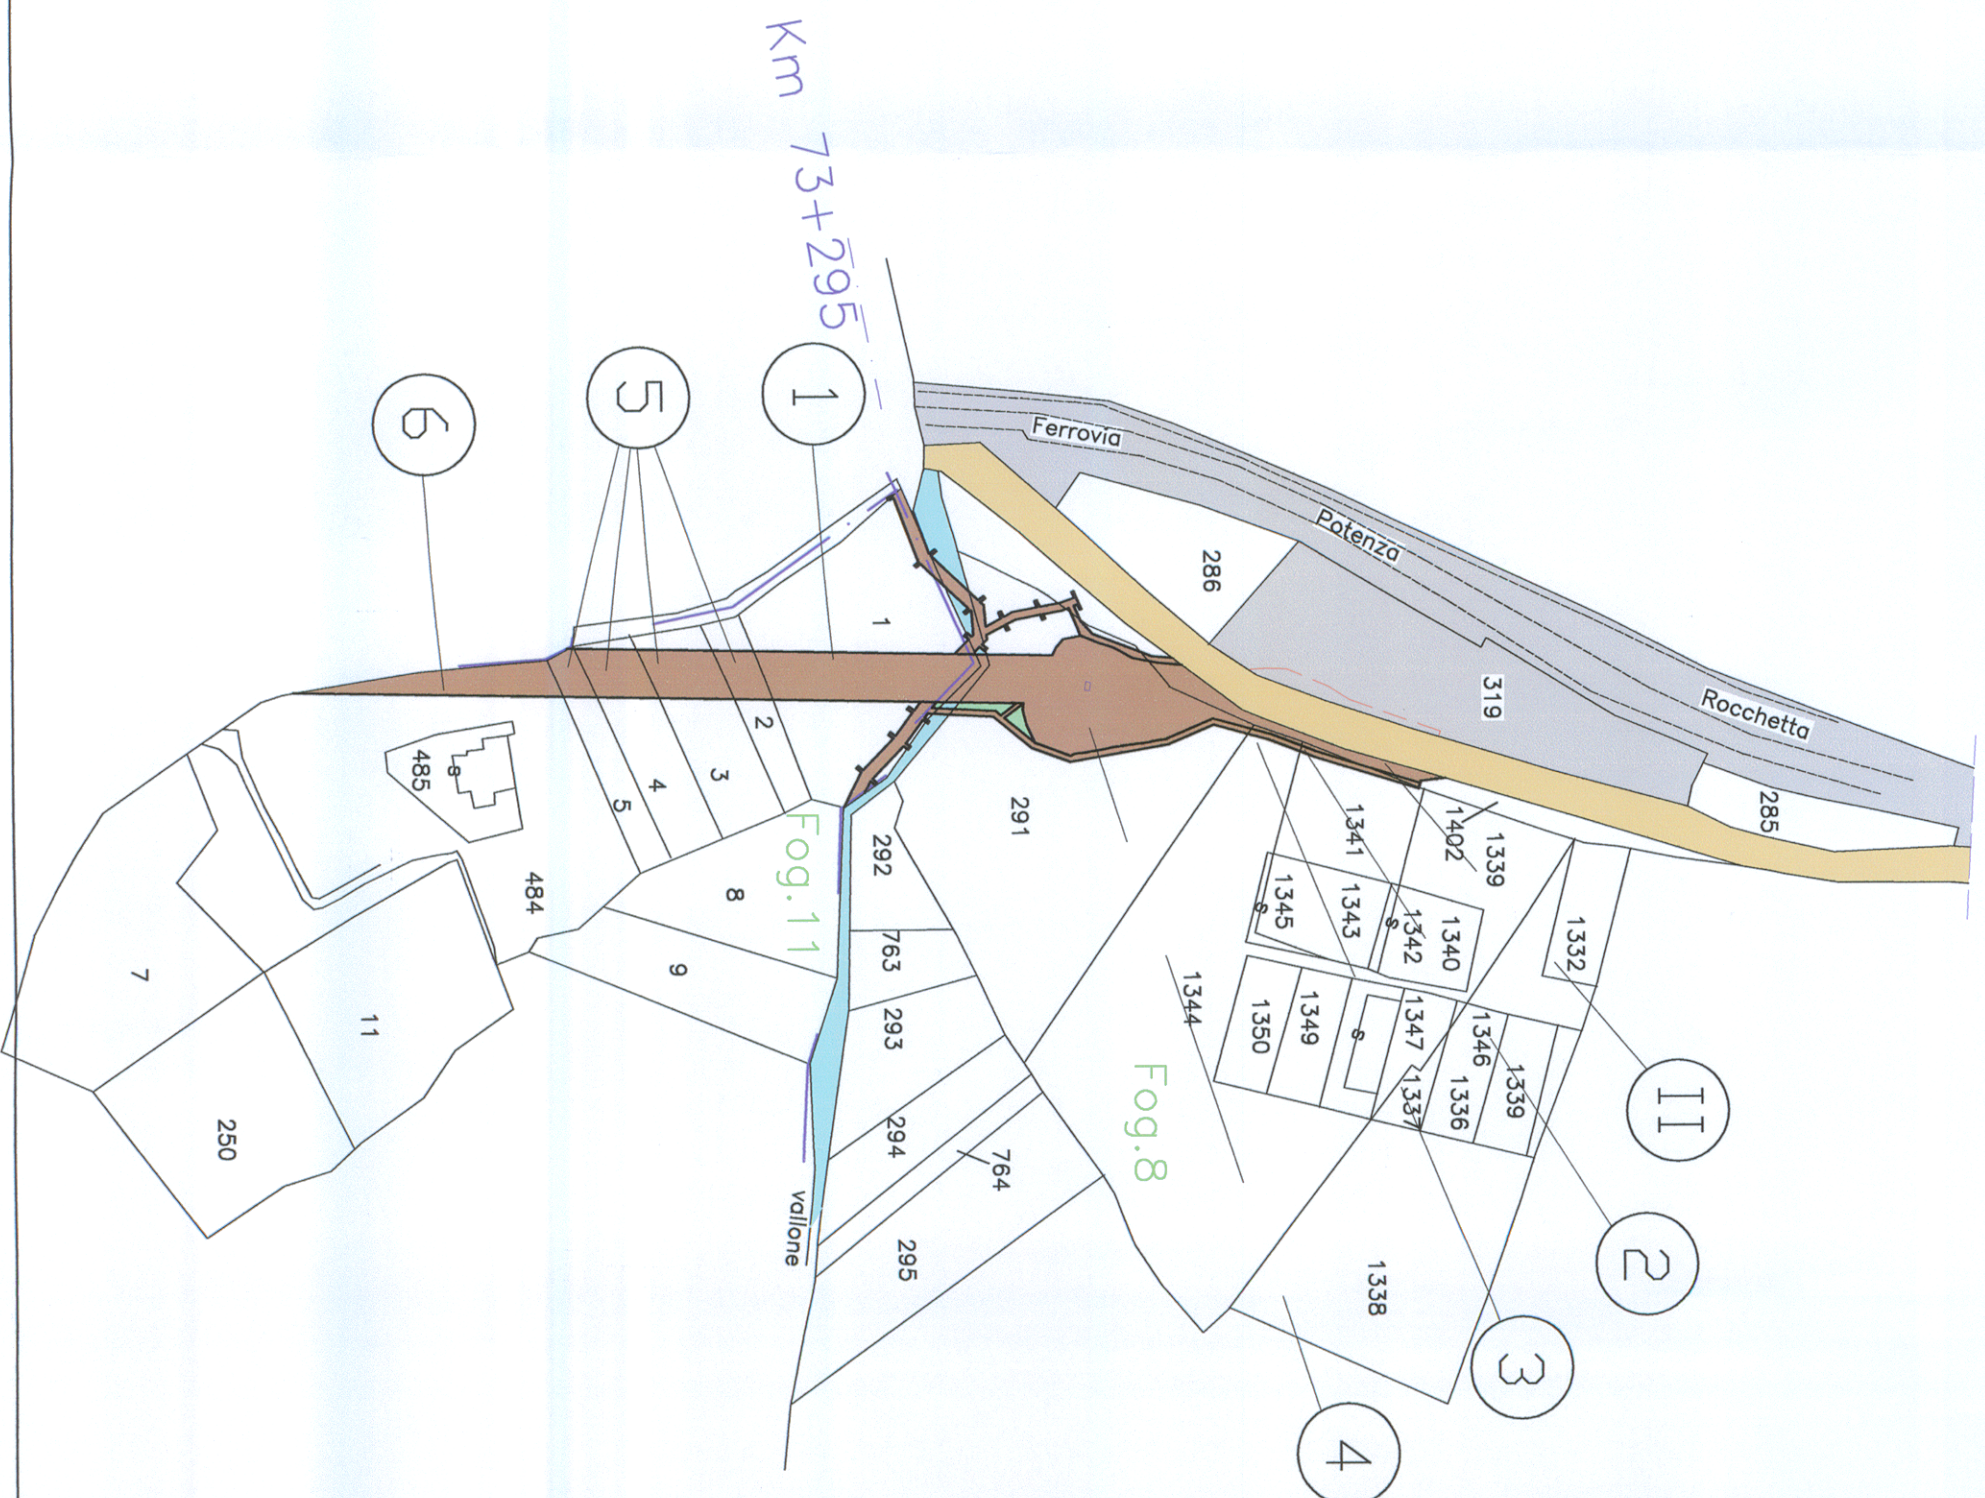


PROVINCIA DI POTENZA  
 COMUNE DI BARILE  
 FOGLIO N. 8 - 11

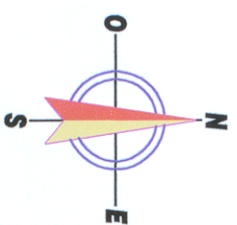

LEGENDA

	SEDE ATTUALE FERROVIA		CORSI DIACQUA
	DEVIAZIONI DI STRADE E CORSI DIACQUA		DEMOLIZIONI
	STRADE PUBBLICHE		MITIGAZIONI AMBIENTALI
	AREE RELIQUA		LIMITI FOGLIO DI MAPPA
			FABBRICATI NON RIPORTATI IN MAPPA

COMMITTENTE:

**GRUPPO FERROVIE DELLO STATO ITALIANE**  
**DIREZIONE TERRITORIALE PRODUZIONE BARI**

PROGETTAZIONE:

**GRUPPO FERROVIE DELLO STATO ITALIANE**

**DIREZIONE OPERATIVA**

**U.O. COSTRUZIONI-VALUTAZIONE RISERVE ED ESPROPRI**

**PROGETTO DEFINITIVO**

**PROGETTO: AMMODERNAMENTO LINEA POTENZA -FOGGIA  
 SOTTOPROGETTO 2: ELETRIFICAZIONE, RETTIFICHE DI TRACCIATO,  
 SOPPRESSIONE PL E ADEGUAMENTI IN GALLERIA**

**ESPROPRI  
 PIANO PARCELLARE PRELIMINARE**

**COMUNE DI BARILE**

SCALA  
 1:2000

COMMESSA LOTTO FASE ENTE TIPO DOC. OPERA/DISCIPLINA PROGR. REV.  
 IIA0X 04 R 43 BD AQP000 002 A

Revis.	Descrizione	Redatto	Data	Verificato	Data	Approvato	Data	Autorizzato / Data
A	EMISSIONE ESECUTIVA	R.Verricchio	04/2015	Milicco	08/04/2015	GLESTINGI	04/2015	M.Cornedini 02/04/2015

File:

n. Elcb.:

14.105